

Rozváděč - Zapuštěný

Typ: Oceloplechový - 6x24 mod (144TE) (FW624FT)
1070x550x110 mm
Krytí IP 30/20


In = 63A
Un = 400V
Ik'' < 10 kA

Proudová soustava 3 PEN AC 50 Hz 400V/TN-C-S

Ochrana neživých částí - základní - automatickým odpojením od zdroje
- zvýšená - proudovým chráničem 30mA


Ochrana živých částí - izolací živých částí
- kryty nebo přepážkami

ZMĚNA PD - 11/2022

HLAVNÍ PROJEKTANT: 		ZPRACOVATEL ČÁSTI: Roman Hladík Žitavská 136 544 01 Tel.: +420 496 621 765 e-mail: roman.hladik@energybenefit.cz		Vypracoval: Roman Hladík
STAVEBNÍK: KRÁLOVÉHRADECKÝ KRAJ Pivovarské náměstí 1245, 500 03 Hradec Králové		Zodpovědný projektant: Zdeněk Mikeš		
PROJEKT: Rozvoj komunitních sociálních služeb DOZP v lokalitě Jičín AKTUALIZACE PD		razítko a podpis Zakázkové číslo: 04-21-32 Datum: 07.11.2022		Paré: Část: D.1.4.b Stupeň: DPS
ČÁST, PROFESE: ELEKTROINSTALACE		Č. výkř.: 12.07Z Formát: A4		Měřítka: není


Rozváděč RB21

Počet Listů : 4

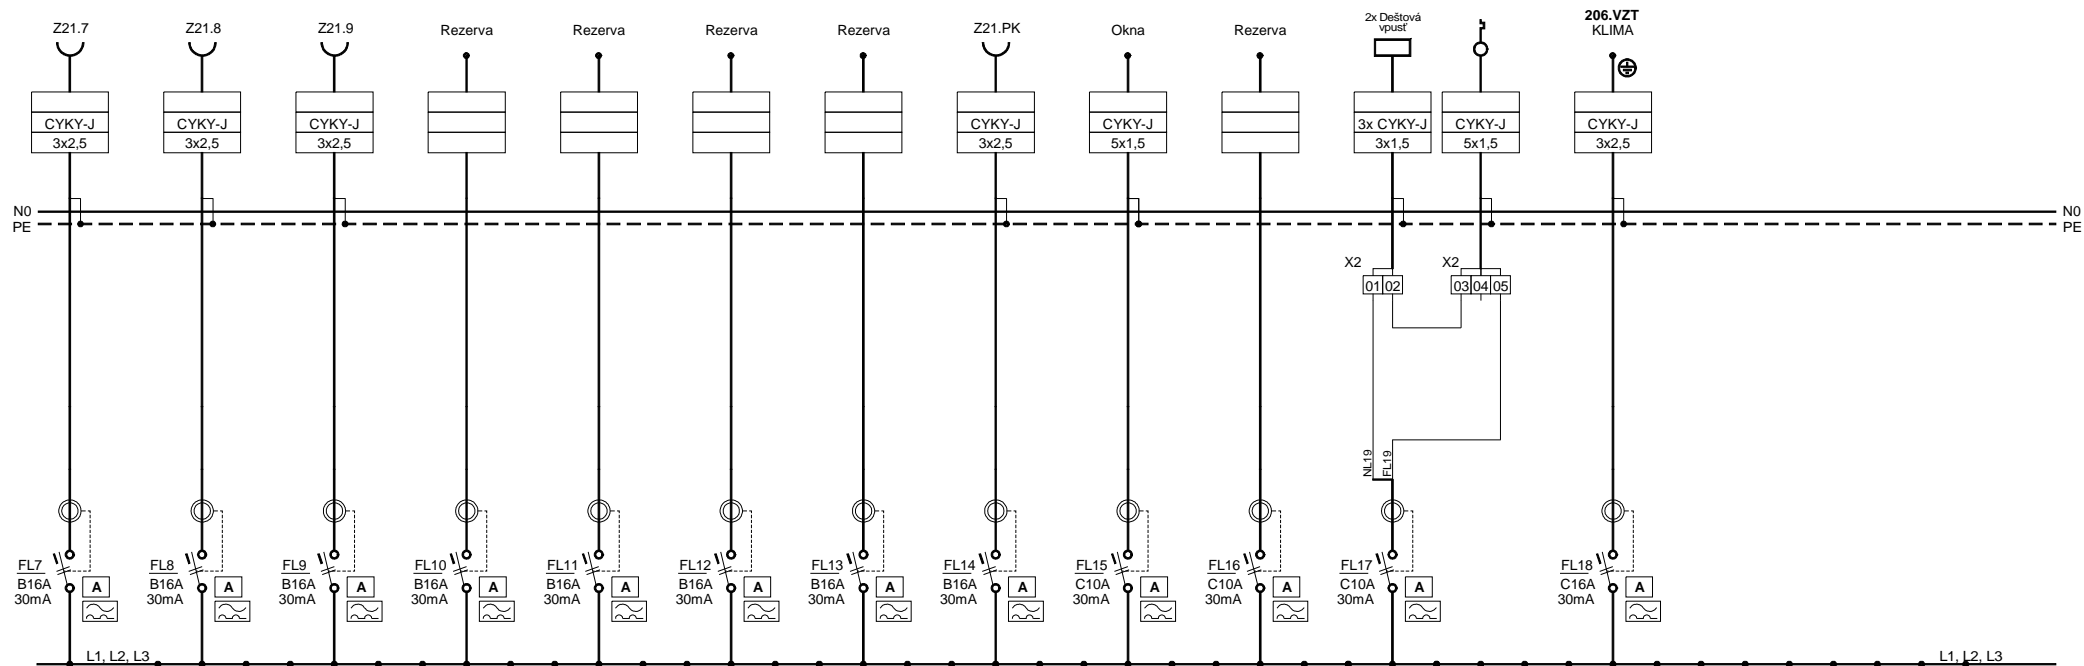

Rozváděč RB21

Počet Listů : 4

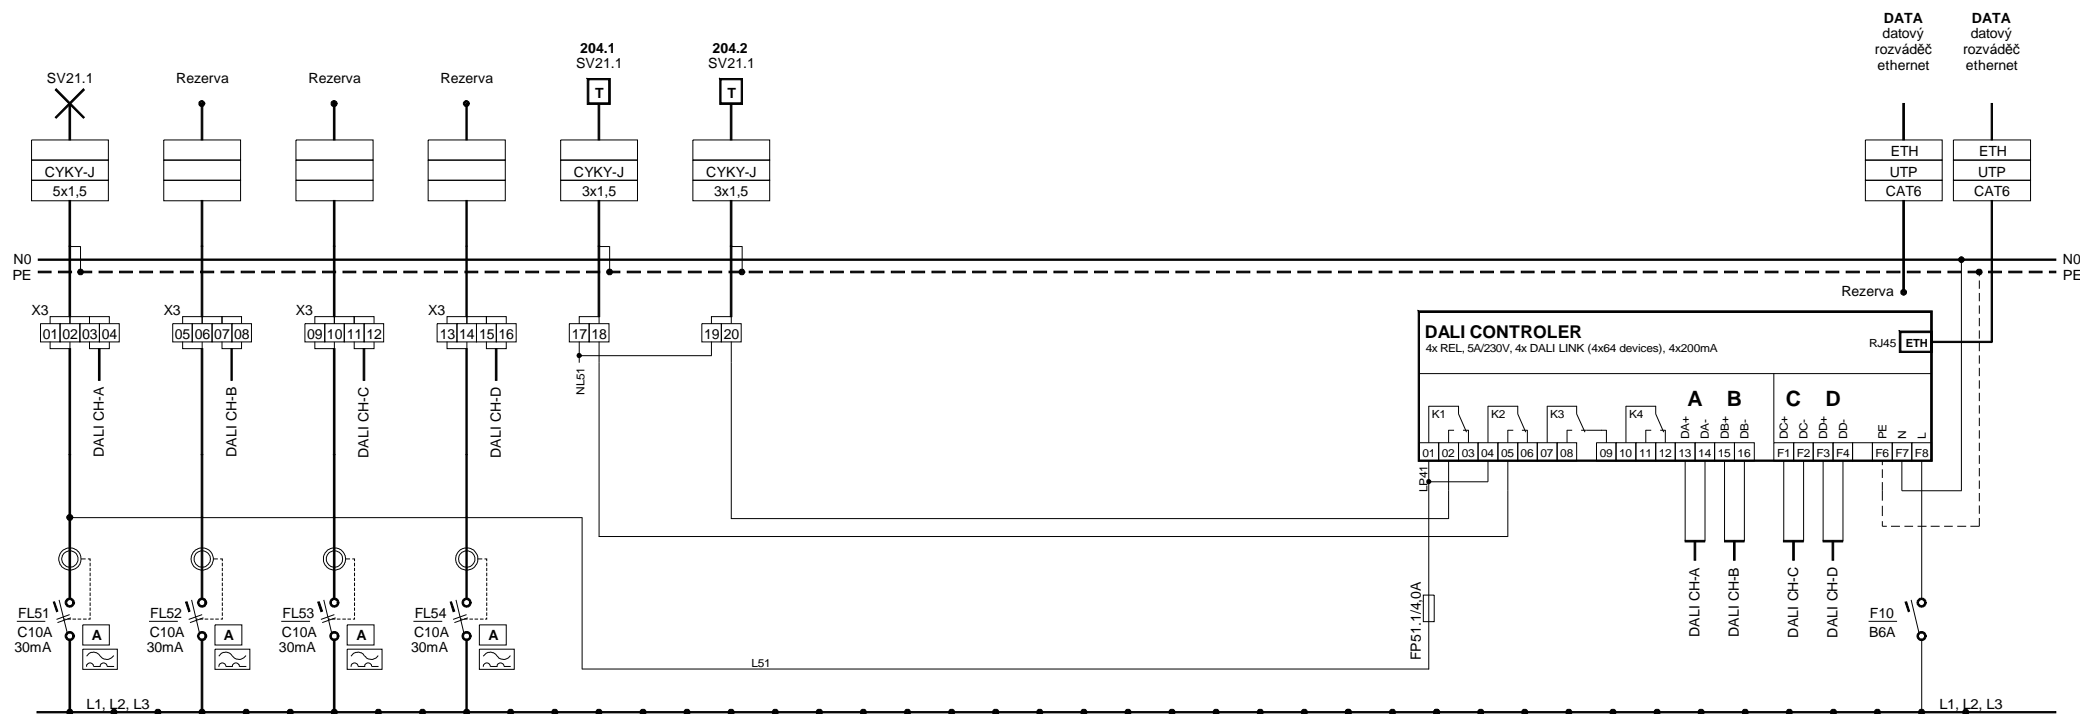

Rozváděč RB21

Počet Listů : 4

