TYPICKÝ ŘEZ PARKOVIŠTĚM

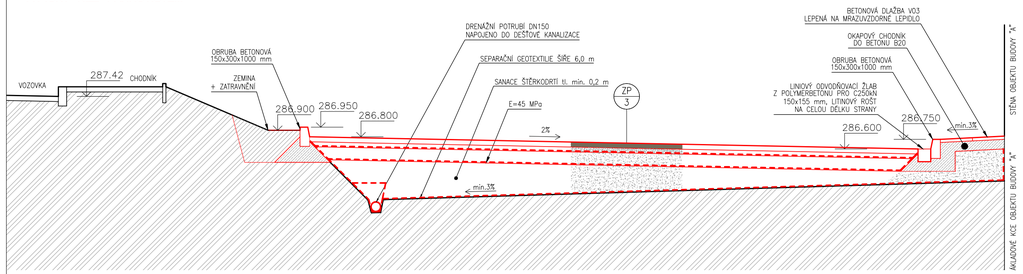

TYPICKÝ ŘEZ AREÁLOVOU KOMUNIKACÍ ÚSEK: 00,00 m – 52,24 m

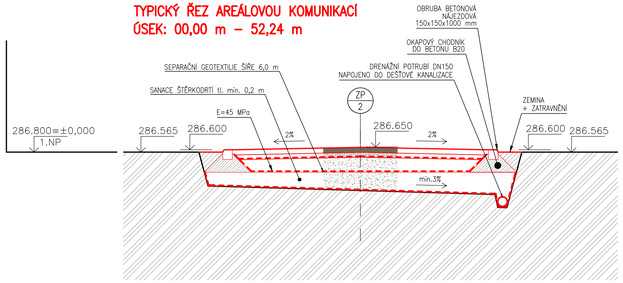

TYPICKÝ ŘEZ AREÁLOVOU KOMUNIKACÍ ÚSEK: 52,24 m – 72,32 m

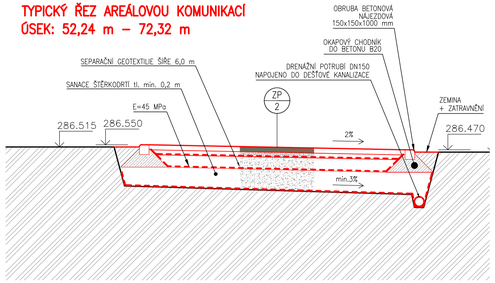

TYPICKÝ ŘEZ MLATOVOU CESTOU

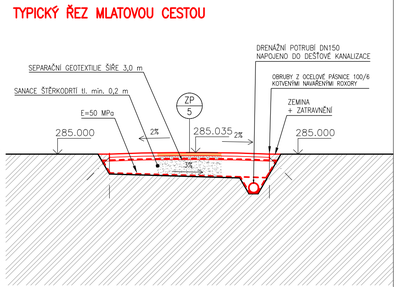

PODÉLNÝ ŘEZ AREÁLOVOU KOMUNIKACÍ OSA 101 M1:100

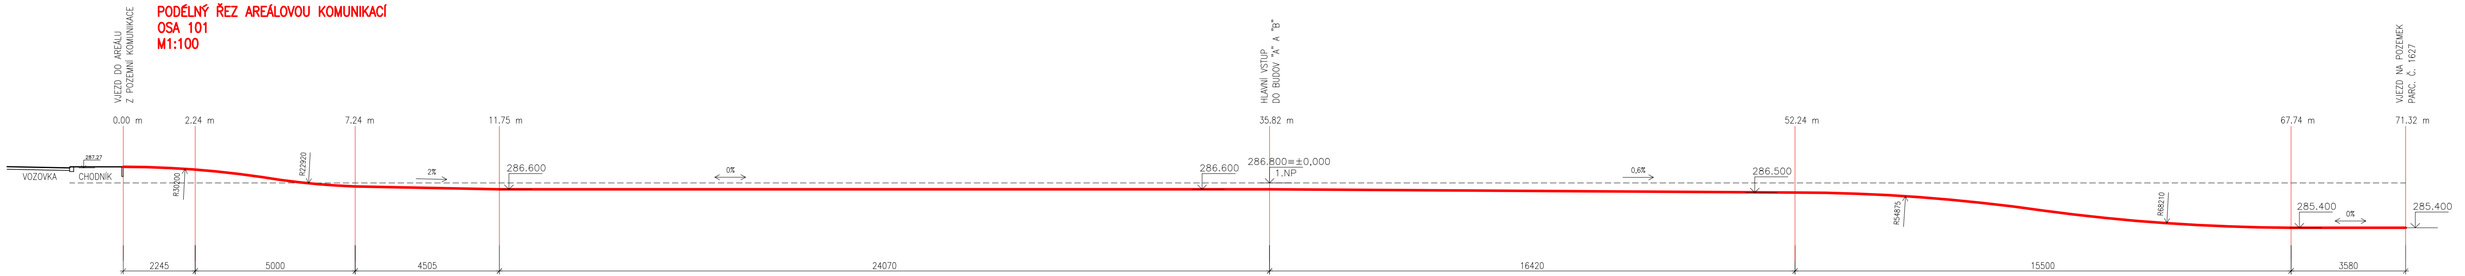

TYPICKÝ ŘEZ AREÁLOVOU KOMUNIKACÍ ÚSEK: 30,10 m – 33,50 m

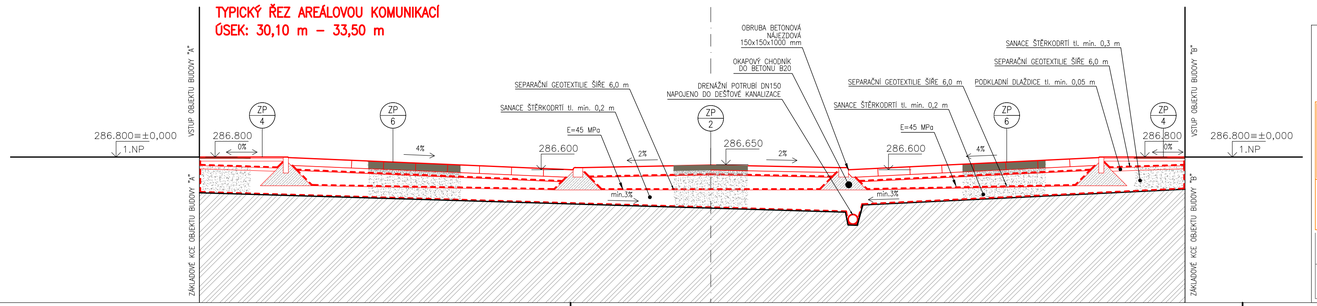

±0,000 ≡ 286,800 m.n.m.

HLAVNÍ PROJEKTANT:
ENERGY BENEFIT CENTRE O.P.S.
Energy Benefit Centre o.p.s.
Thákurova 531/4, 160 00 Praha 6
tel.: +420 270 003 300
e-mail: kontakt@energy-benefit.cz
internet: www.energy-benefit.cz

ZPRACOVATEL ČÁSTI:
Vypracoval:
Ing. arch. Andrej Kušnieik

Zodpovědný projektant:
Ing. Vladimír Fiedler

Razítko a podpis

PROJEKT:
Rozvoj komunitních sociálních služeb DOZP v lokalitě Jičín – projektová dokumentace

Zakázkové číslo: 04-21-32

Stupeň: DPS

STAVEBNÍK:
KRÁLOVÉHRADECKÝ KRAJ
Pivovarské náměstí 1245, 500 03 Hradec Králové

Datum: 11/2022

ČÁST, PROFESE:
ARCHITEKTONICKÉ A STAVEBNĚ TECHNICKÉ ŘEŠENÍ

Část:	Stupeň:	Změna:
D.1.1	DPS	00

VÝKRES:
DOPRAVNÍ ŘEŠENÍ – TYPICKÉ ŘEZY ZPEVNĚNÝMI PLOCHAMI

Č.výkr.:	Formát:	Měřítko:
38	5 x A4	1:50