

### Rozváděč - Zapuštěný

Typ: Oceloplechový - 6x24 mod (144TE) (FW624FT)  
1070x550x110 mm  
Krytí IP 30/20

In = 63A  
Un = 400V  
Ik'' < 10 kA

Proudová soustava 3 PEN AC 50 Hz 400V/TN-C-S

Ochrana neživých částí - základní - automatickým odpojením od zdroje  
- zvýšená - proudovým chráničem 30mA

Ochrana živých částí - izolací živých částí  
- kryty nebo přepážkami

**ZMĚNA PD - 11/2022**

HLAVNÍ PROJEKTANT:



**ENERGY BENEFIT**  
CENTRUM

ZPRACOVATEL ČÁSTI:

Roman Hladík  
Žitavská 136  
DIVŮR KRÁLOVÉ NAD LABEM  
544 01  
Tel.: +420 496 621 765  
e-mail: roman.hladik@energy.cz

Vypracoval:

Roman Hladík  
Zodpovědný projektant:  
Zdeněk Mikeš

STAVEBNÍK:

KRÁLOVÉHRADECKÝ KRAJ  
Pivovarské náměstí 1245, 500 03 Hradec Králové

PROJEKT:

Rozvoj komunitních sociálních služeb DOZP v lokalitě Jičín  
**AKTUALIZACE PD**

ČÁST, PROFESE:

ELEKTROINSTALACE

VÝKRES:

**Rozváděč RA22**

razítko a podpis

Základové číslo:

04-21-32

Datum:

07.11.2022

Část:

D.1.4.b

Stupeň:

DPS

Č. výkresu:

**12.04Z**

Formát:


A4

Měřítko:

není

## Rozváděč RA22


Počet Listů : 4

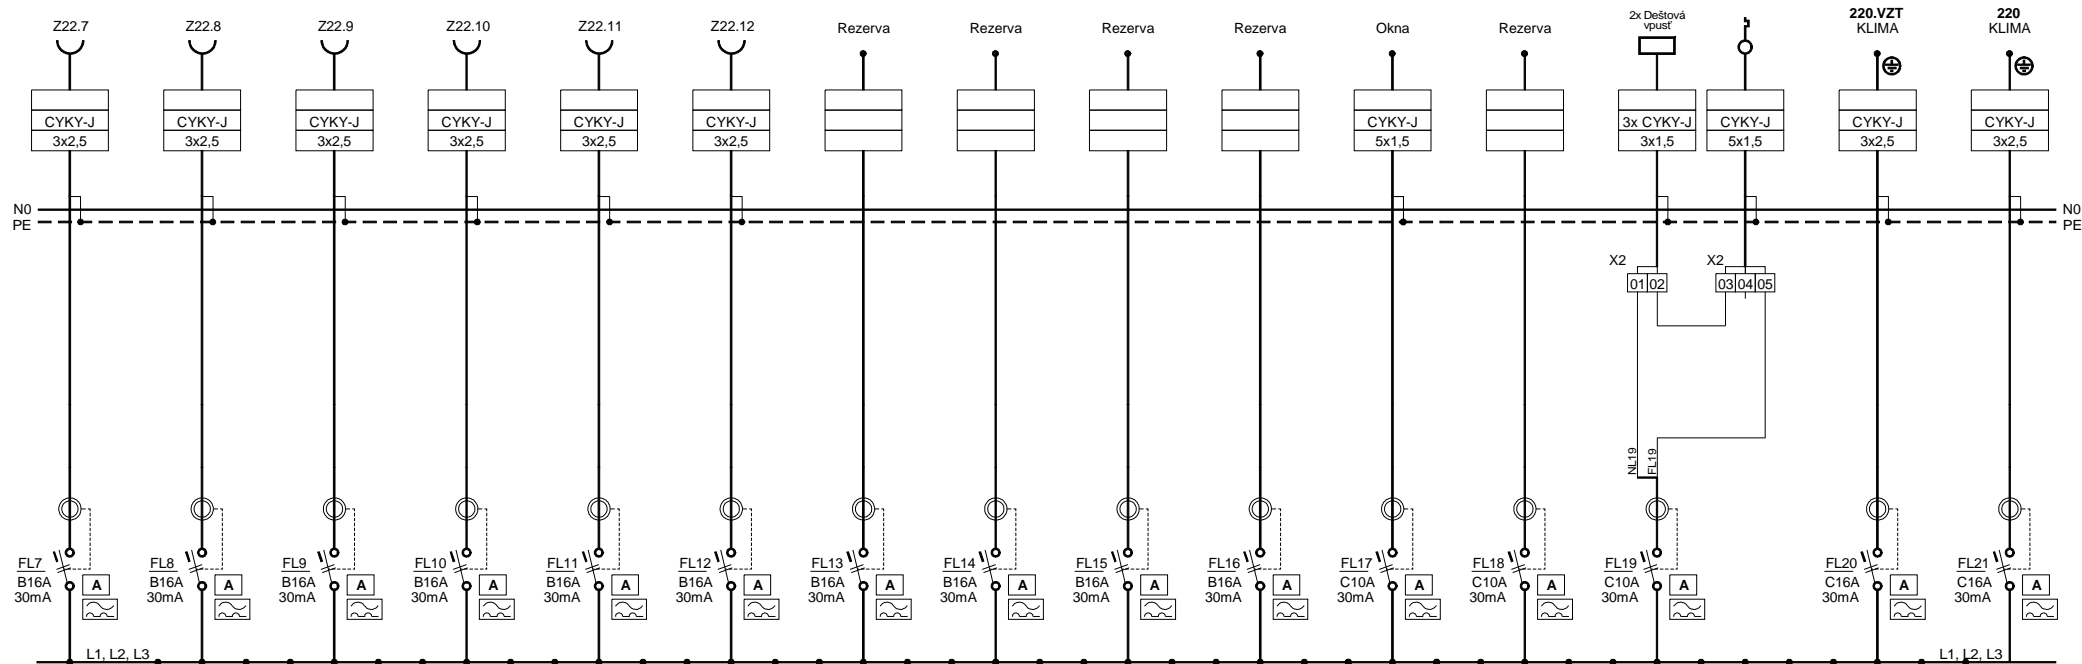

# Rozváděč RA22

Počet Listů : 4



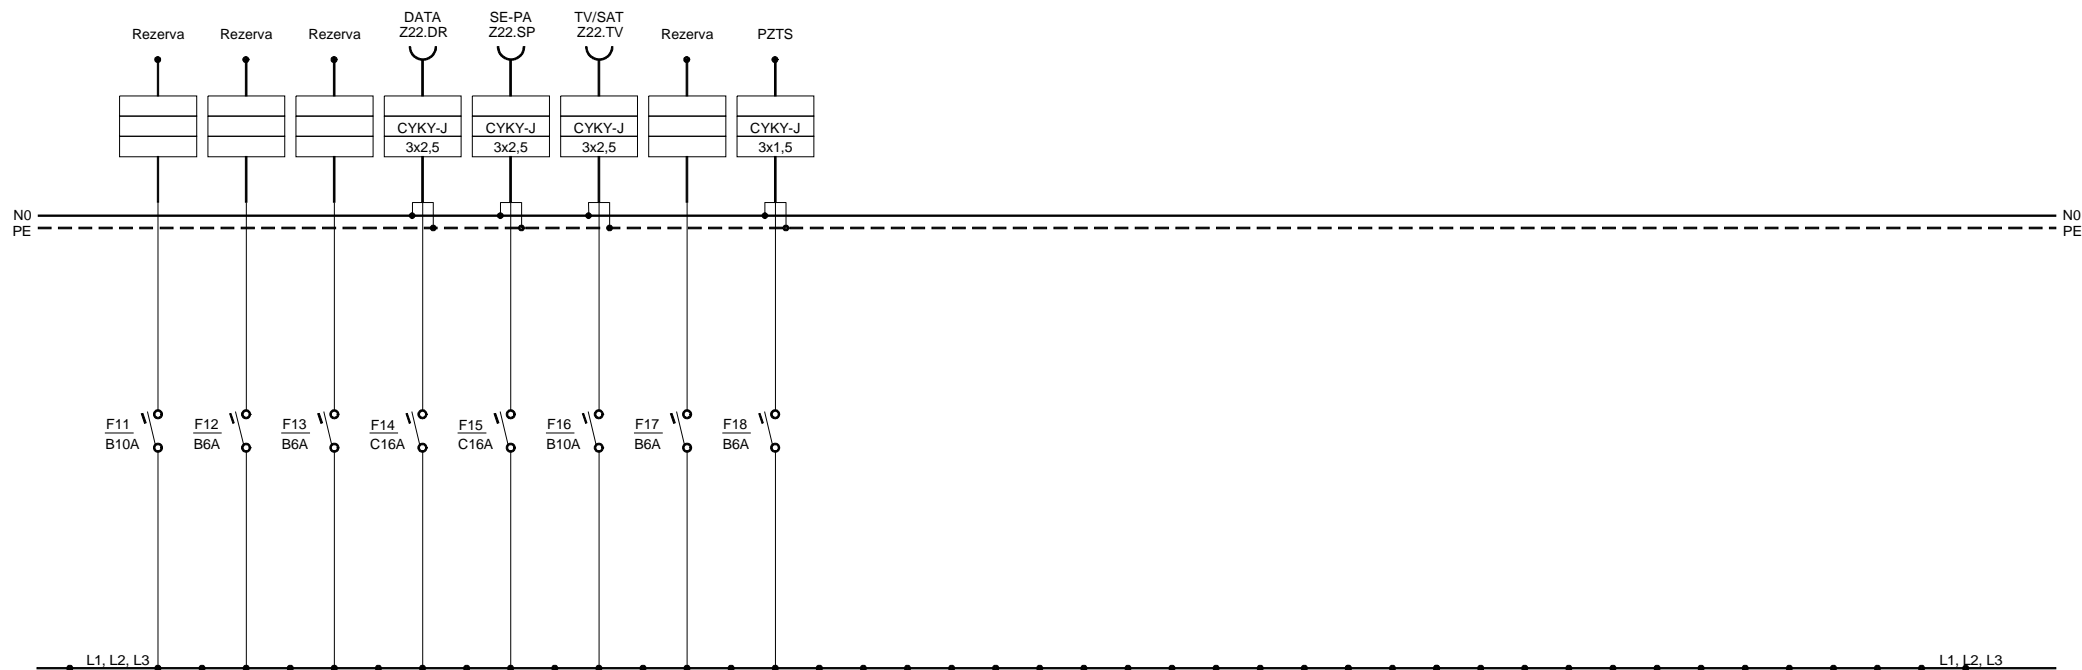

# Rozváděč RA22

Počet Listů : 4