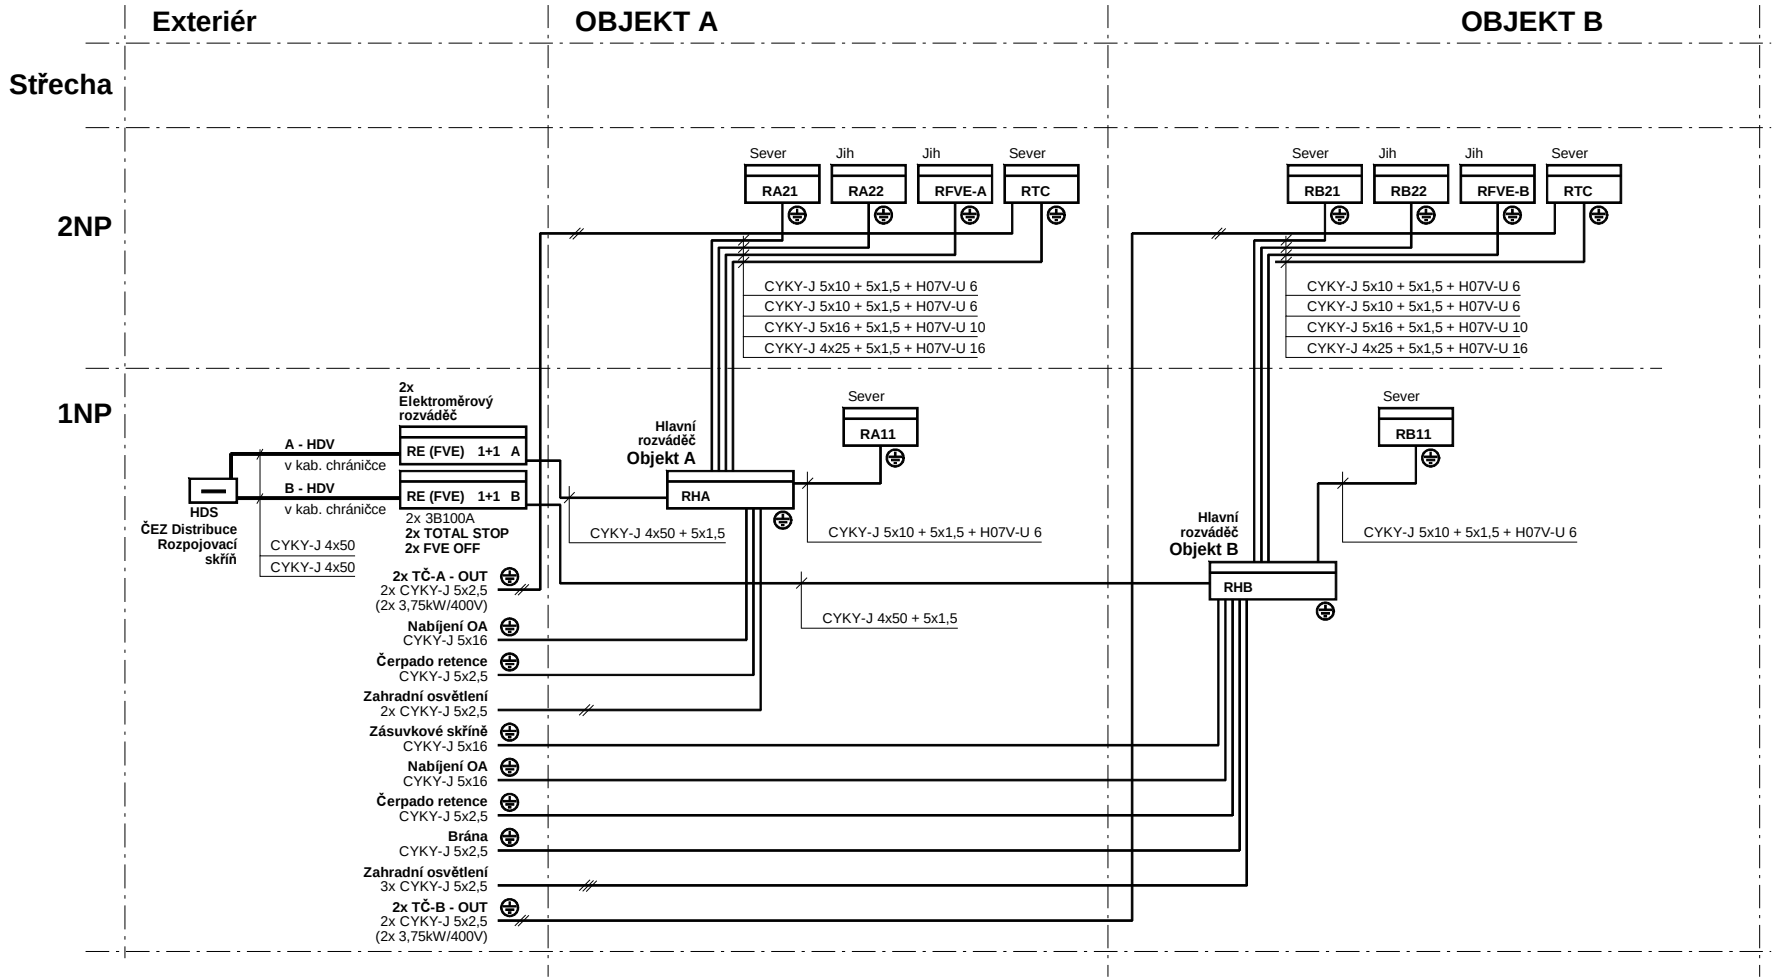

Schéma uložení kabelu NN

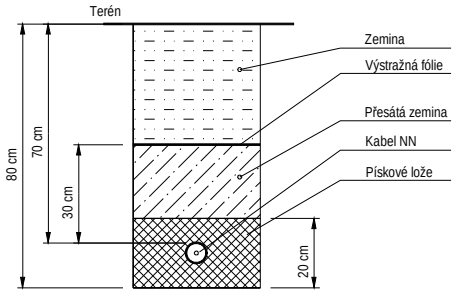

Proudová soustava 3 PEN AC 50 Hz 400V/TN-C-S

Ochrana neživých částí
- základní - automatickým odpojením od zdroje
- zvýšená - proudovým chráničem 30mA

Ochrana živých částí
- izolací živých částí
- kryty nebo přepážkami

ZMĚNA PD - 11/2022

HLAVNÍ PROJEKTANT:
ENERGY BENEFIT CENTRUM

ZPRACOVATEL ČÁSTI:
Roman Hladík
ŽIREČ 136
DVŮR KRÁLOVÉ NAD LABEM
544 01
Tel.: +420 499 621 765
e-mail: roman.hladik@centrum.cz

Vypracoval:
Roman Hladík

Zodpovědný projektant:
Zdeněk Mikeš

STAVEBNÍK:
KRÁLOVÉHRADECKÝ KRAJ
Pivovarské náměstí 1245, 500 03 Hradec Králové

razítko a podpis

PROJEKT:
Rozvoj komunitních sociálních služeb DOZP v lokalitě Jičín
AKTUALIZACE PD
- - -

Zakázkové číslo: 04-21-32
Paré:
Datum: 07.11.2022

ČÁST, PROFESE: ELEKTROINSTALACE
Část: D.1.4.b
Stupeň: DPS

VÝKRES: **SCHÉMA NAPOJENÍ NN**
Č. výkr.: 11Z
Formát: A4
Měřítko: není