PŮDORYS 1PP

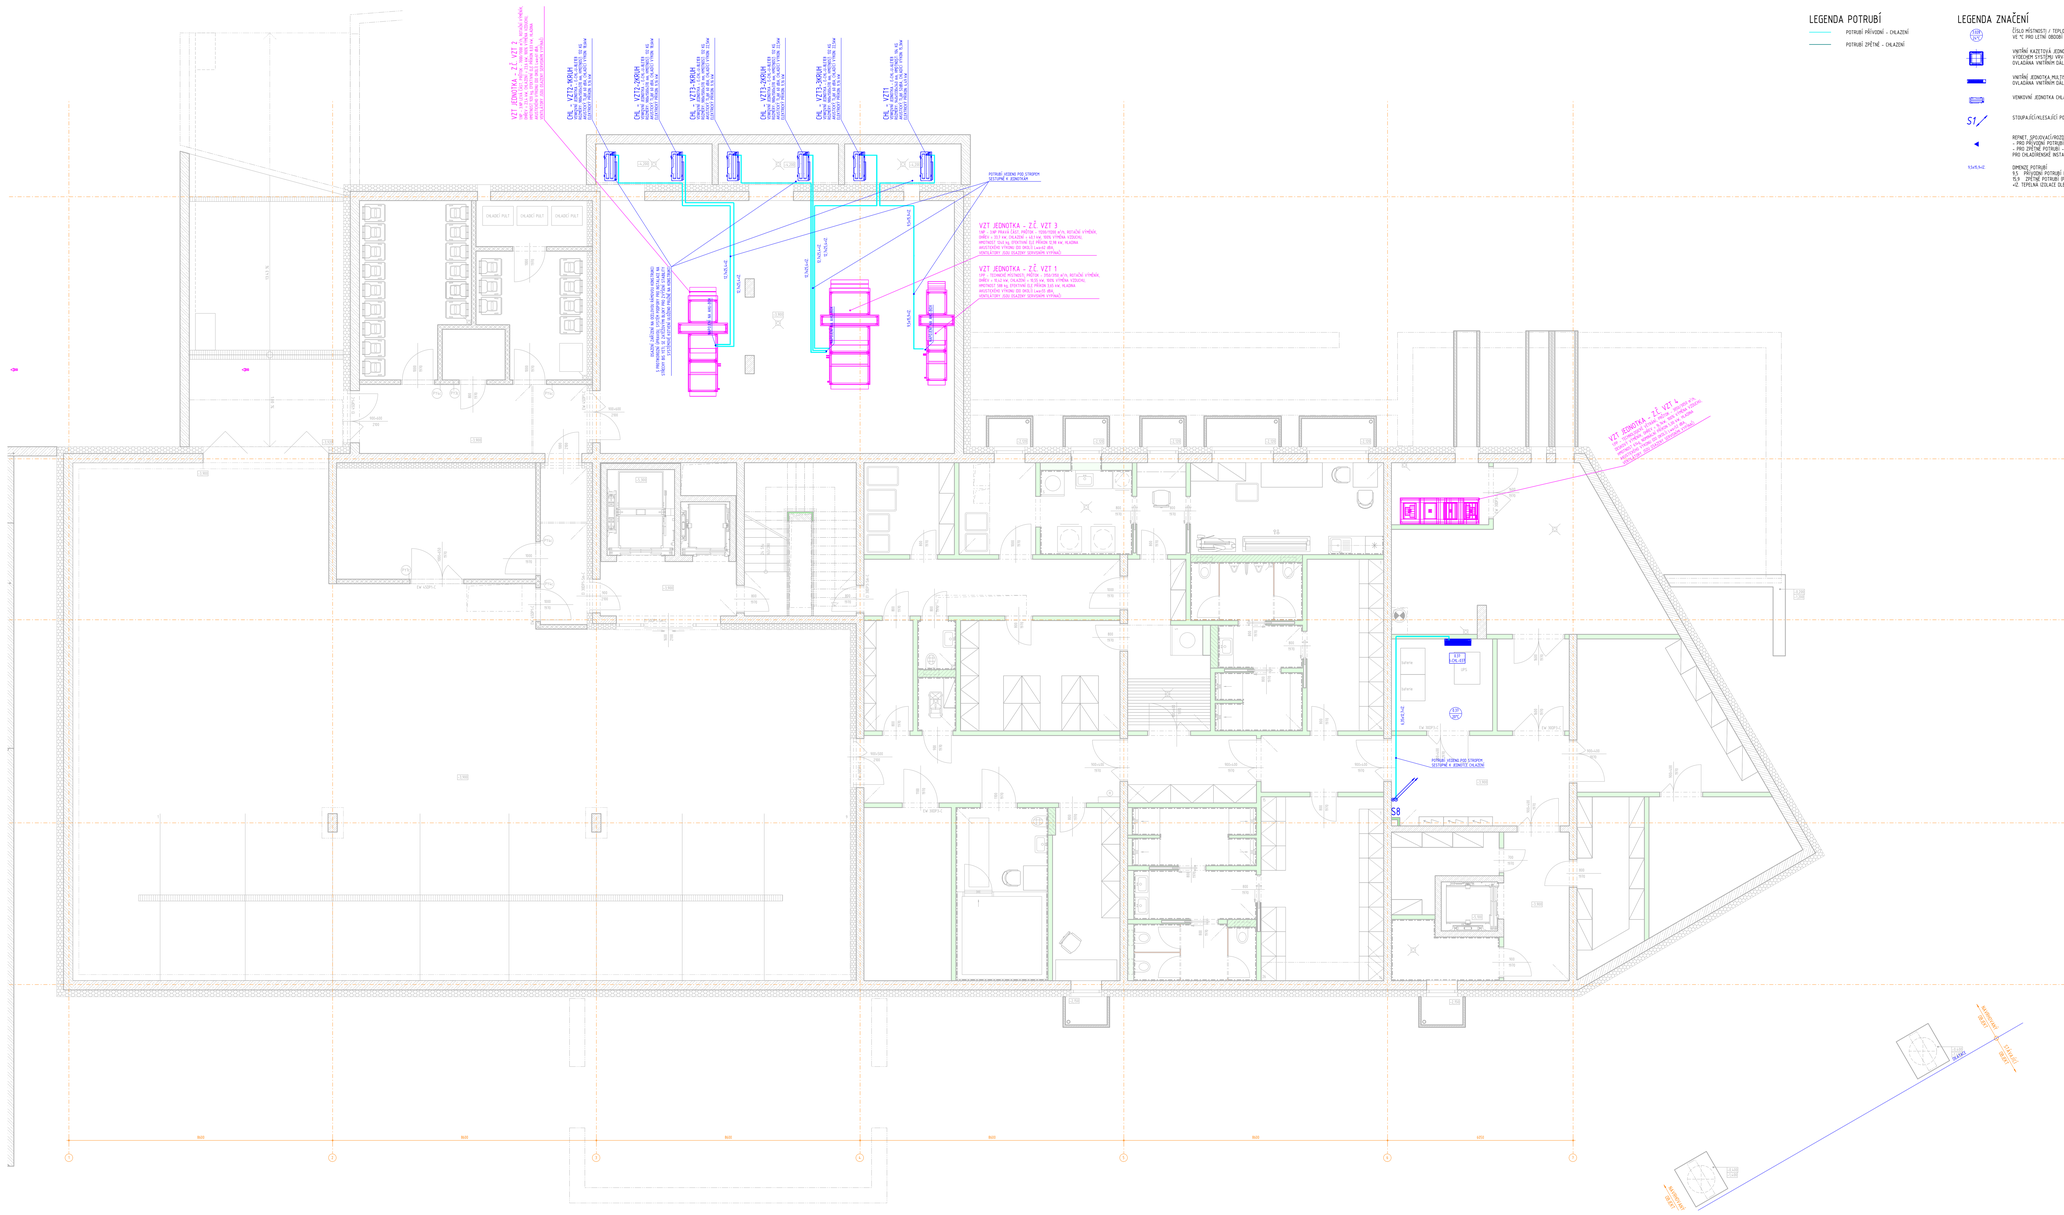

LEGENDA POTRUBÍ

- POTRUBÍ PŘÍVODNÍ - CHLAZENÍ
- POTRUBÍ ZPĚTNÉ - CHLAZENÍ

LEGENDA ZNAČENÍ

- ČÍSLO MÍSTNOSTI / TEPLOTA V MÍSTNOSTI VE °C PRO LETNÍ OBDOBÍ
- VNITŘNÍ KAZETOVÁ JEDNOTKA S KRIDLOVÝM VÝSTUPEM VZDUCHU A CHLADÍCÍ OVLADAČEM VNITŘNÍM DÁLKOVÝM OVLADAČEM BRICES2A
- VNITŘNÍ JEDNOTKA MULTISPLIT - NÁSTĚNNÁ OVLADAČEM VNITŘNÍM DÁLKOVÝM OVLADAČEM BRICES2B
- VENKOVNÍ JEDNOTKA CHLAZENÍ MULTISPLIT
- STOUPAČKA/ÚSEK/ZAČÍ POTRUBÍ PŘES PODLAŽÍ
- REPMET, SPOJOVACÍ/REDUKČNÍ/ZÁVLAČ TVAROVKA
  - PRO PŘÍVODNÍ POTRUBÍ - KAPALINA
  - PRO ZPĚTNÉ POTRUBÍ - PLYN
  PRO CHLADIVOVÉ INSTALACE + IZOLACE
- 10x9,9x6 DIMENZE POTRUBÍ
  9,5 PŘÍVODNÍ POTRUBÍ (CHLADIVO)
  PLYN ZPĚTNÉ POTRUBÍ (PLYN)
  +IZ TEPELNÁ IZOLACE (TLOUŠŤKA)

LEGENDA MÍSTNOSTÍ

ČÍSLO MÍSTNOSTI	NÁZEV MÍSTNOSTI	PLOCHA [M²]
1.01	HALA	26.45
1.02	CHODBA	22.18
1.03	CHODBA	4.48
1.04a	PŘÍSUŠNA	5.06
1.04b	PÁNSKÉ - S.	11.02
1.05c	KOUPELNA	5.66
1.05a	PŘÍSUŠNA	5.06
1.05b	PÁNSKÉ - S.	11.02
1.05c	KOUPELNA	5.66
1.05d	ÚKLIDOVÁ	4.73
1.06a	PŘÍSUŠNA	5.06
1.06b	PÁNSKÉ - S.	11.02
1.06c	KOUPELNA	5.75
1.07a	PŘÍSUŠNA	5.06
1.07b	PÁNSKÉ - S.	11.02
1.07c	KOUPELNA	5.75
1.08	KUCHYŇKA	15.27
1.09	OBÝVACÍ POKOJ	15.17
1.10a	PŘÍSUŠNA	5.06
1.10b	PÁNSKÉ - S.	11.02
1.10c	KOUPELNA	5.75
1.11a	PŘÍSUŠNA	5.06
1.11b	PÁNSKÉ - S.	11.02
1.11c	KOUPELNA	5.66
1.12a	PŘÍSUŠNA	5.06
1.12b	PÁNSKÉ - S.	11.02
1.12c	KOUPELNA	5.66
1.13	ÚKLIDOVÁ	4.73
1.14	DOZOR SESTER	22.57
1.15	CHODBA	6.92
1.16	WC	3.15
1.17	KOUPELNA	15.28
1.18	DENNÍ MÍSTNOST	51.68
2.01	CHODBA	62.58
2.02	CHODBA	9.46
2.03	ZDOTŘEBIČOVÁ MÍSTNOST	7.63
2.04	ÚKLID	3.57
2.05	RELAXAČNÍ MÍSTNOST	6.75
2.06a	PŘÍSUŠNA	5.06
2.06b	PÁNSKÉ - S.	11.02
2.06c	KOUPELNA	5.75
2.07a	PŘÍSUŠNA	5.06
2.07b	PÁNSKÉ - S.	11.02
2.07c	KOUPELNA	5.66
2.08a	PŘÍSUŠNA	5.06
2.08b	PÁNSKÉ - S.	11.02
2.08c	KOUPELNA	5.66
2.09a	PŘÍSUŠNA	5.06
2.09b	PÁNSKÉ - S.	11.02
2.09c	KOUPELNA	5.75
2.10a	PŘÍSUŠNA	5.06
2.10b	PÁNSKÉ - S.	11.02
2.10c	KOUPELNA	5.75
2.11a	PŘÍSUŠNA	5.06
2.11b	PÁNSKÉ - S.	11.02
2.11c	KOUPELNA	5.66
2.12a	PŘÍSUŠNA	5.06
2.12b	PÁNSKÉ - S.	11.02
2.12c	KOUPELNA	5.66
2.13	ÚKLIDOVÁ	4.73
2.14a	PŘÍSUŠNA	5.06
2.14b	PÁNSKÉ - S.	11.02
2.14c	KOUPELNA	5.75

POZNÁMKA
PŘED ZAHÁJENÍM STAVEBNÍCH PRACÍ NUTNO PŘEDEM ZKONTROLOVAT VŠECHNY MÍRY A OVĚŘIT S PROJEKTOVOU DOKUMENTACÍ

±0,000 = 461,740 m n. m.

SOUŘADNICOVÝ SYSTÉM: JTSK
VÝŠKOVÝ SYSTÉM: B.p.v.

ZMĚNY					
	-				
	-				
	-				

INVESTOR:	Královehradecký kraj	Královehradecký kraj Pivovarské nám. 1245, 500 03 Hradec Králové tel.: 495 817 111, fax: 495 817 118 e-mail: podatelna@kr-kralovehradecky.cz	
PROJEKTANT:	TECHNICO Opava s.r.o.	TECHNICO architekti & inženýři	TECHNICO Opava s.r.o. Hradecká 1129/23 746 01 Opava tel.: 553 765 611 e-mail: info@technico.cz

PROJEKTANT:			ČÍSLO PARE
ZODP. PROJEKTANT:	Ing. Matěj KUDLÁK		
VYPRACOVAL:	Ing. Radim ČERNOCH		
KONTROLOVAL:	Ing. Martin ULÍČNÝ		

ČÁST DOKUMENTACE:

D.1.4.5. CHLAZENÍ

Dostavba domova pro seniory ve Vrchlabí - PD	FORMÁT: 24×A4
	DATUM: 03/2023
	STUPEŇ: DPS
	ZAKÁZKOVÉ ČÍSLO: TO-073-DPS
K.ú. Vrchlabí, parc.č. st. 936, st. 937, st. 1255, 1479/1, 1482/1, 1488/2, 1510/3, st. 3623, st. 4011	MĚŘÍTKO: 1 : 50
PŮDORYS 1.PP	ČÍSLO VÝKRESU: D.1.4.5.b.01.