PŮDORYS 3.NP - EPS

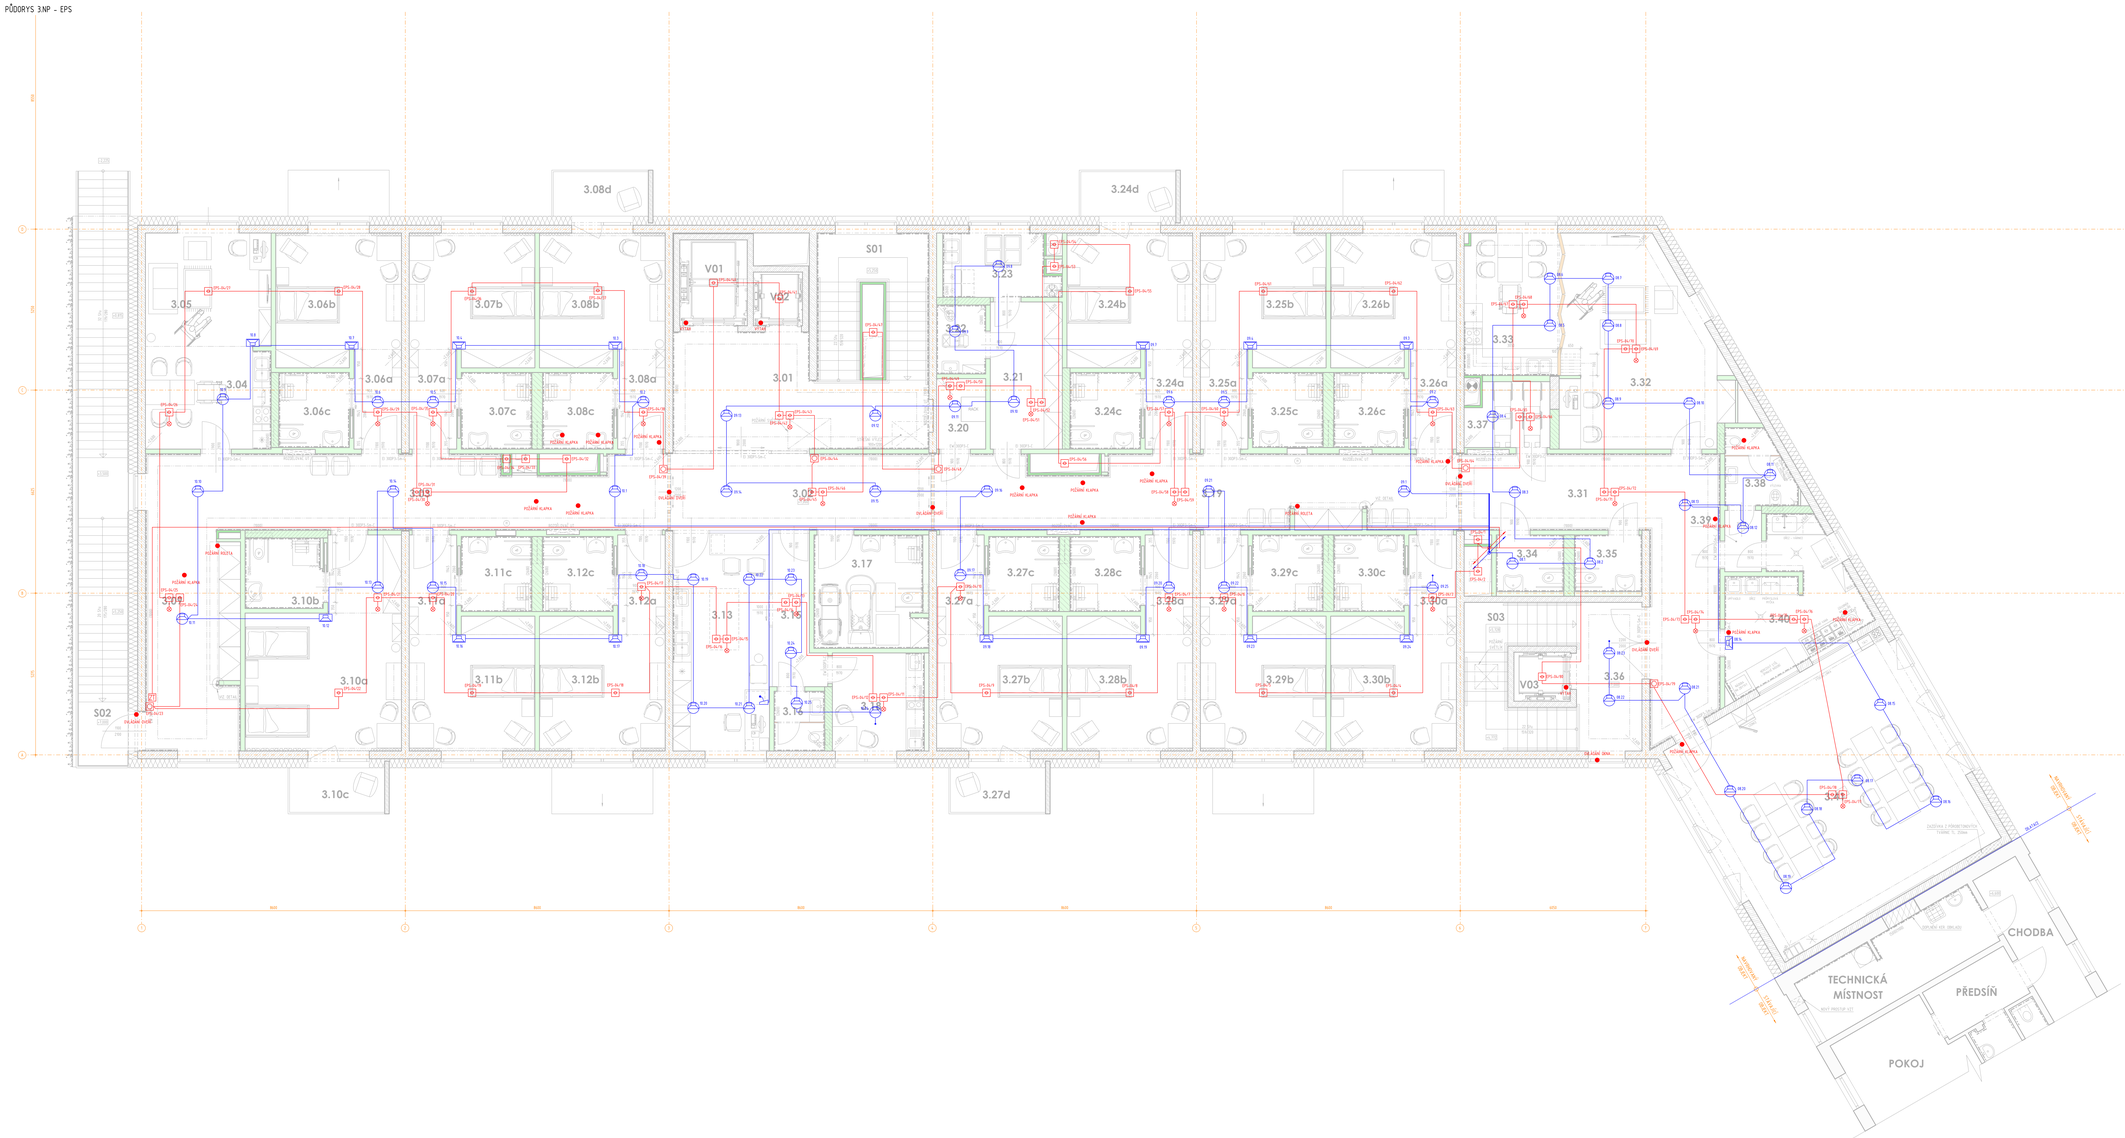
3.05
3.06b
3.06a
3.04
3.06c
3.07b
3.08b
3.07a
3.08a
3.07c
3.08c
3.08d
V01
V02
S01
3.01
3.23
3.22
3.21
3.20
3.24b
3.24a
3.24c
3.24d
3.25b
3.26b
3.25a
3.26a
3.25c
3.26c
3.33
3.32
3.37
3.31
3.38
3.39
3.34
3.35
3.40
3.36
S03
V03
3.41
3.42
3.10b
3.10a
3.11c
3.12c
3.11a
3.12a
3.11b
3.12b
3.10c
3.13
3.14
3.17
3.27c
3.28c
3.29c
3.30c
3.27a
3.28a
3.29a
3.30a
3.27b
3.28b
3.29b
3.30b
3.27d
S02
CHODBA
TECHNICKÁ MÍSTNOST
PŘEDSÍŇ
POKOJ
HOŘÁKY KLAPKA
HOŘÁKY KLAPKA
HOŘÁKY KLAPKA