PŮDORYS 1NP - PODHLEDY

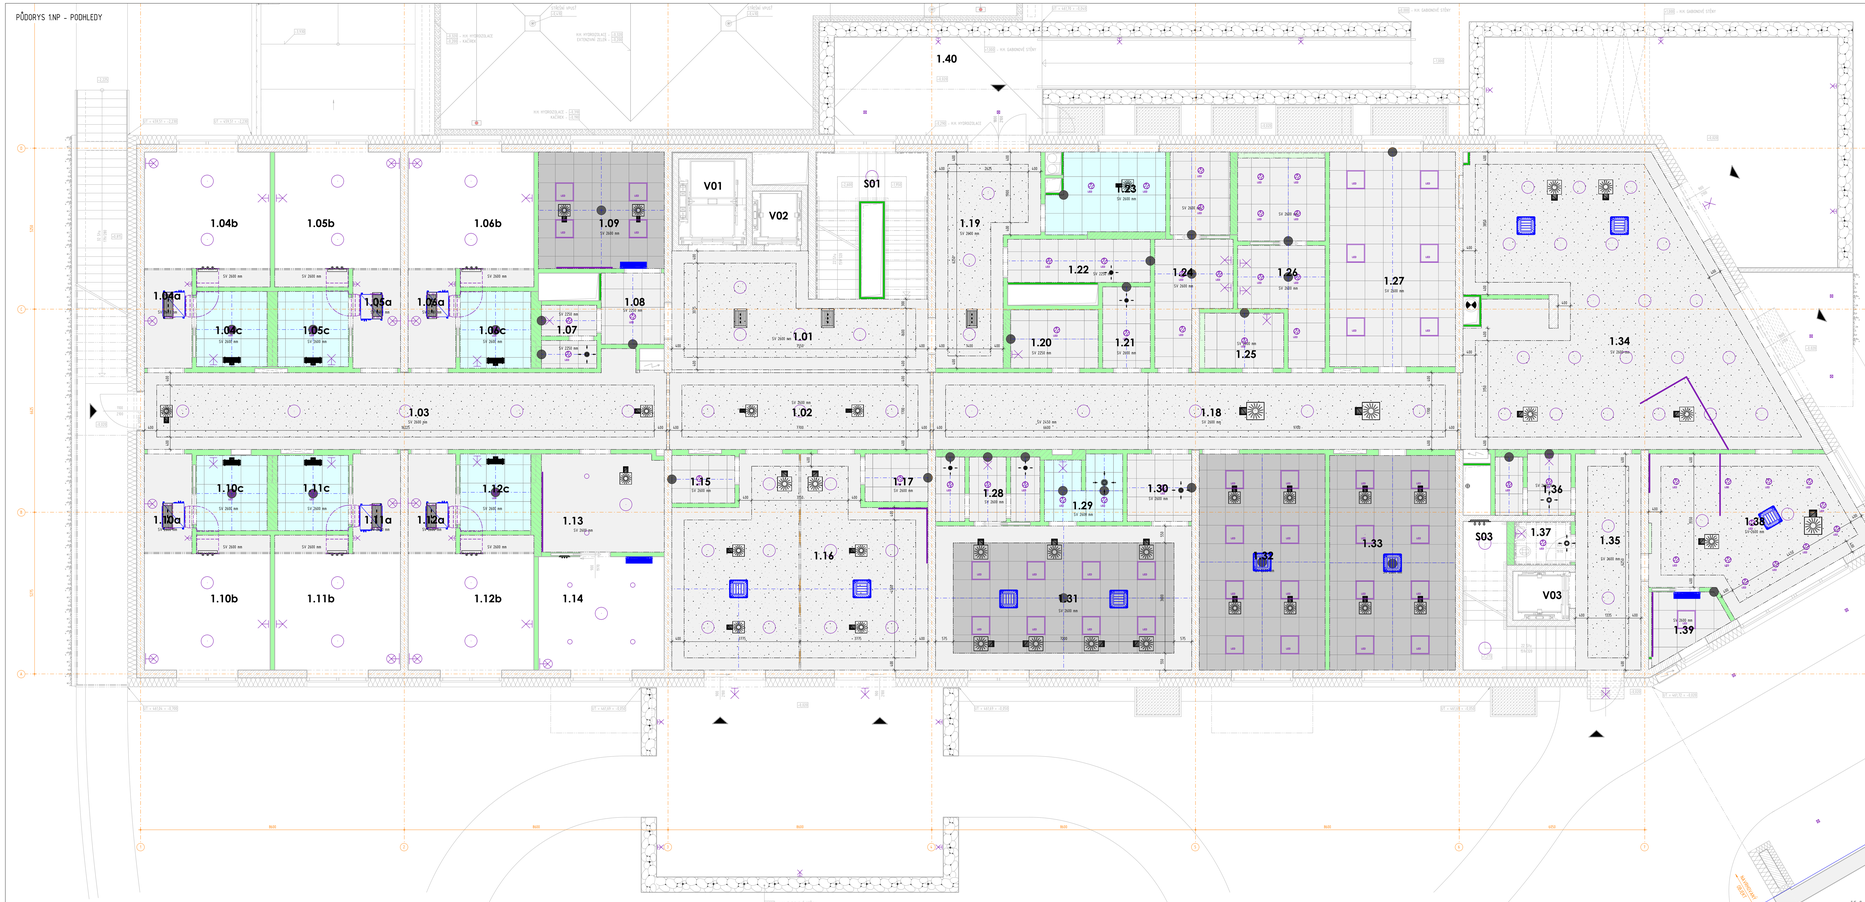

MATERIÁLOVÉ ŘEŠENÍ

STROPY

VNITŘNÍ OMÍTKA

VNITŘNÍ SÁDROVÁ OMÍTKA
POVRCHOVÁ ÚPRAVA MALBA
OTĚRUVZDORNÁ

BARVA BÍLÁ

SDK HLADKÝ BÍLÝ

SDK PODHLED HLADKÝ
BEZ PŘÍRODNÍCH SMŮL
POVRCHOVÁ ÚPRAVA MALBA
OTĚRUVZDORNÁ

BARVA BÍLÁ

RASTR 1

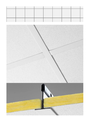

KAZETOVÝ STROPNÍ SYSTÉM S VIDITELNÝM ROŠTEM
VRSTVENÍ SE SVAHOVÝ PROFILEM
SNADNÁ MONTÁŽ A ZPŘÍSTUPNĚNÍ KAZET
PANELY PALO NEVIDITELNÉ VNITŘNÍ JÁDRO
VYNIKAJÍCÍ ZE SPODU VLNY VYSOKÉ HODNOTY
POVRCH PANELŮ TVARNĚNÝ V BÍLÉ BARVĚ,
NEJLEPŠÍ AKUSTICKÝ VZOREK NCS S 0500-N
MOŽNOST ŘEŠIT Z LAKOVANÉ GALVANIZOVANÉ OCELI
SNADNÁ MONTÁŽ TVARNĚNÍ
PANELY PALO ZAJIŠŤUJÍ ZAŘÍZNUTÉ BOČNÍ HRANY
ZJEDNOTLIVÝ TE na PRO RASTR
MOŽNOST ŘEŠIT Z LAKOVANÉ GALVANIZOVANÉ OCELI
ZAKRYTÍ PROSTORU MEZI STROPNÍ KONSTRUKCÍ A PŘÍČKOU
SNADNÁ MONTÁŽ TVARNĚNÍ
ROZMĚROVÁ A FUNKČNÍ KOMPATIBILITA SE STÁVAJÍCÍ A PŘÍPRAVOU
PANELY VYTVÁŘEJÍ SYSTÉM ZÁKRYTOVÝCH HRAN
POLOZ ZEDEN SVĚTLÝ PODHLEDU
SOUČINITEL ZVUKOVÉ ABSORPCE DLE KLASIFIKACE
ASTM C423 NRC 0,90 DLE EN 11654
ARTIKULAČNÍ TŘÍDA SUCHÉ ZVUKU NA VZDÁLENOST 15 m KC 90
POŽÁRNÍ TŘÍDA A2-s1,d0 DLE EN 13501-1
MAXIMÁLNÍ MOŽNÁ ŠÍŘKA KONCOVÝCH PRVKŮ NA KAZETU
MAXIMÁLNÍ MOŽNÁ DÉLKA KONCOVÝCH PRVKŮ NA KAZETU
BEZ PŘERUŠENÍ
DÉLKA JE MOŽNÁ PŘIŘÍZNOUT VYTÁHNUTÍ MŘÍŽE
TĚSNÍMI ČÍSTKAMI VLASTNÍ KAZETOU

BARVA BÍLÁ
ROZMĚR 600x600 mm, tl. 15 mm

RASTR 2

KAZETOVÝ STROPNÍ SYSTÉM S VIDITELNÝM ROŠTEM
VRSTVENÍ SE SVAHOVÝ PROFILEM
SNADNÁ MONTÁŽ A ZPŘÍSTUPNĚNÍ KAZET
PANELY PALO NEVIDITELNÉ VNITŘNÍ JÁDRO
VYNIKAJÍCÍ ZE SPODU VLNY VYSOKÉ HODNOTY
POVRCH PANELŮ TVARNĚNÝ V BÍLÉ BARVĚ,
NEJLEPŠÍ AKUSTICKÝ VZOREK NCS S 0500-N
MOŽNOST ŘEŠIT Z LAKOVANÉ GALVANIZOVANÉ OCELI
SNADNÁ MONTÁŽ TVARNĚNÍ
PANELY PALO ZAJIŠŤUJÍ ZAŘÍZNUTÉ BOČNÍ HRANY
ZJEDNOTLIVÝ TE na PRO RASTR
MOŽNOST ŘEŠIT Z LAKOVANÉ GALVANIZOVANÉ OCELI

BARVA BÍLÁ
ROZMĚR 600x600 mm, tl. 15 mm

RASTR 3

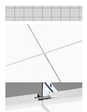

AKUSTICKÝ STROPNÍ SYSTÉM SE SKRYTÝM ROŠTEM
VRSTVENÍ SE SVAHOVÝ PROFILEM
PANELY PALO NEVIDITELNÉ VNITŘNÍ JÁDRO
VYNIKAJÍCÍ ZE SPODU VLNY VYSOKÉ HODNOTY
POVRCH PANELŮ TVARNĚNÝ V BÍLÉ BARVĚ,
NEJLEPŠÍ AKUSTICKÝ VZOREK NCS S 0500-N
SNADNÁ MONTÁŽ TVARNĚNÍ A PŘÍSTUP K PŘÍPOJNÉ ZNAPOVÍDKU
SNADNÁ MONTÁŽ TVARNĚNÍ
PANELY PALO ZAJIŠŤUJÍ ZAŘÍZNUTÉ BOČNÍ HRANY
ZJEDNOTLIVÝ TE na PRO RASTR
MOŽNOST ŘEŠIT Z LAKOVANÉ GALVANIZOVANÉ OCELI
ROZMĚROVÁ A FUNKČNÍ KOMPATIBILITA SE STÁVAJÍCÍ A PŘÍPRAVOU
ROZMĚROVÁ A FUNKČNÍ KOMPATIBILITA SE STÁVAJÍCÍ A PŘÍPRAVOU
PANELY VYTVÁŘEJÍ SYSTÉM ZÁKRYTOVÝCH HRAN
POLOZ ZEDEN SVĚTLÝ PODHLEDU
SOUČINITEL ZVUKOVÉ ABSORPCE DLE KLASIFIKACE
ASTM C423 NRC 0,90 DLE EN 11654
ARTIKULAČNÍ TŘÍDA SUCHÉ ZVUKU NA VZDÁLENOST 15 m KC 90
POŽÁRNÍ TŘÍDA A2-s1,d0 DLE EN 13501-1
MAXIMÁLNÍ MOŽNÁ ŠÍŘKA KONCOVÝCH PRVKŮ NA KAZETU
BEZ PŘERUŠENÍ
DÉLKA JE MOŽNÁ PŘIŘÍZNOUT VYTÁHNUTÍ MŘÍŽE
TĚSNÍMI ČÍSTKAMI VLASTNÍ KAZETOU

BARVA BÍLÁ
ROZMĚR 600x600 mm, tl. 20 mm

SDK AKUSTICKÝ

CELOPLOŠNÝ S NEPRAVIDELNÝM PERFOROVÁNÍM
BEZ PŘÍRODNÍCH SMŮL
KOLMÉ, PŘÍMOČARÉ, PERFOROVANÉ HRANY
VELIKOST ZDR – Ø 8,25 mm
PODEL ZDRUŽENÉ PLOCHY 6%

BARVA BÍLÁ
ROZMĚR tl. 12,5 mm

OSA KLADBY PODKLIZU

PODSTAVEC MEZI KLADBY PODKLIZU

POZNÁMKA:

BAREVNÉ ZMĚNA OBRAZ REZERVNÍ PLOCH DLE TYPU PODKLIZU
BARVA NEODPOVÍDÁ PRAVDĚ BARVĚ PODKLIZU

SVÍTIDLA

VZDUCHOTECHNIKA

CHLAZENÍ

LEGENDA MÍSTNOSTÍ

ČÍSLO MÍSTNOSTI	NÁZEV MÍSTNOSTI	PLOCHA [m²]
101	HALA	34,97
102	CHODBA	22,43
103	CHODBA	44,86
104a	PŘÍSTUP	5,86
104b	PŘÍKLI	11,02
104c	KOUPELNA	5,86
105a	PŘÍSTUP	5,86
105b	PŘÍKLI	11,02
105c	KOUPELNA	5,86
106a	PŘÍSTUP	5,86
106b	PŘÍKLI	11,02
106c	KOUPELNA	5,86
107	WC ZAMĚSTNANCI	3,66
108	CHODBA	5,33
109	ÚKLIDOVÁ MÍSTNOST	9,58
110a	PŘÍSTUP	5,86
110b	PŘÍKLI	11,02
110c	KOUPELNA	5,86
111a	PŘÍSTUP	5,86
111b	PŘÍKLI	11,02
111c	KOUPELNA	5,86
112	KUCHYŇKA	17,36
113	ÚKLIDOVÁ MÍSTNOST	9,58
114	SETKÁVÁ PŘÍKLI	11,17
115	SKLAD	3,18
116	AKTIVIZAČNÍ MÍSTNOST	51,44
117	SKLAD	3,18
118	CHODBA	43,84
119	CHODBA	38,82
120	SKLAD	9,55
121	SKLAD	4,25
122	SKLAD	4,46
123	ZDOMOVSKÁ MÍSTNOST	9,66
124	WC NÁVŠTĚVNÍCI MUŽI	15,56
125	WC IMOBILNÍ	4,96
126	WC NÁVŠTĚVNÍCI ŽENY	15,48
127	SPRCHOVNA	28,98
128	WC	4,95
129	SPRCHA	5,33
130	CHODBA	6,80
131	REHABILITAČNÍ MÍSTNOST	34,35
132	ZÁLOHA	28,93
133	KANCELÁŘ PRO SOCIÁLNÍ PRACOVNÍKY	28,78
134	VÝTAH	85,97
135	CHODBA	15,21
136	WC ZAMĚSTNANCI	4,66
137	SKLAD	2,62
138	RADIOMETRY	29,08
139	DENNÍ MÍSTNOST	6,22
140	MOBILNÍ TERASA	21,66
201	SCHODIŠTĚ	16,68
301	SCHODIŠTĚ	16,68
V01	VÝTAH 01	4,95
V02	VÝTAH 02	2,80
V03	VÝTAH 03	2,94

±0,000 = 461,740 m n. m.

SOUŘADNICOVÝ SYSTÉM: JTSK
VÝŠKOVÝ SYSTÉM: B.p.v.

1			
2			
3			
4			
5			
6			

INVESTOR:

Královehradecký kraj

Královehradecký kraj
Pivovarské nám. 1245, 500 03 Hradec Králové
tel.: +420 495 817 111, e-mail: posta@kr-kralovehradecky.cz
web: www.kr-kralovehradecky.cz

PROJEKTANT:

TECHNICO Opava s.r.o.

TECHNICO
ARCHITEKTURA & KONSTRUKCE

Tovární 1, 746 01 Opava
tel.: +420 553 610 111
fax: +420 553 610 112
info@technico.cz

PROJEKTANT:		
ODBP PROJEKTANT:	Ing. Matěj KLOCEK	
HYPRACOVAL:	Ing. arch. Nikola MARTINKOVÁ	
KONTROLOVAL:	Ing. Martin ULČNÝ	

DÍLČÍ PARÉ:

ČÁST DOKUMENTACE:

D.1.4.9. MATERIÁLOVÉ ŘEŠENÍ

Dostavba domova pro seniory ve Vrchlabí - PD

K.ú. Vrchlabí, parc.č. st. 936, st. 937, st. 1295, 1479/1, 1482/1, 1488/12, 1510/3, st. 3623, st. 4011

FORMÁT:	24×A4
DATUM:	03/2023
STUPEŇ:	DPS
ZAKÁZKOVÉ ČÍSLO:	TO-573-DPS
MĚŘÍTKO:	PŮVODNÍ FORMÁT:

PŮDORYS 1.NP - PODHLEDY

1 : 50 | D.1.4.9.b.06.