


PŮDORYS 1.NP

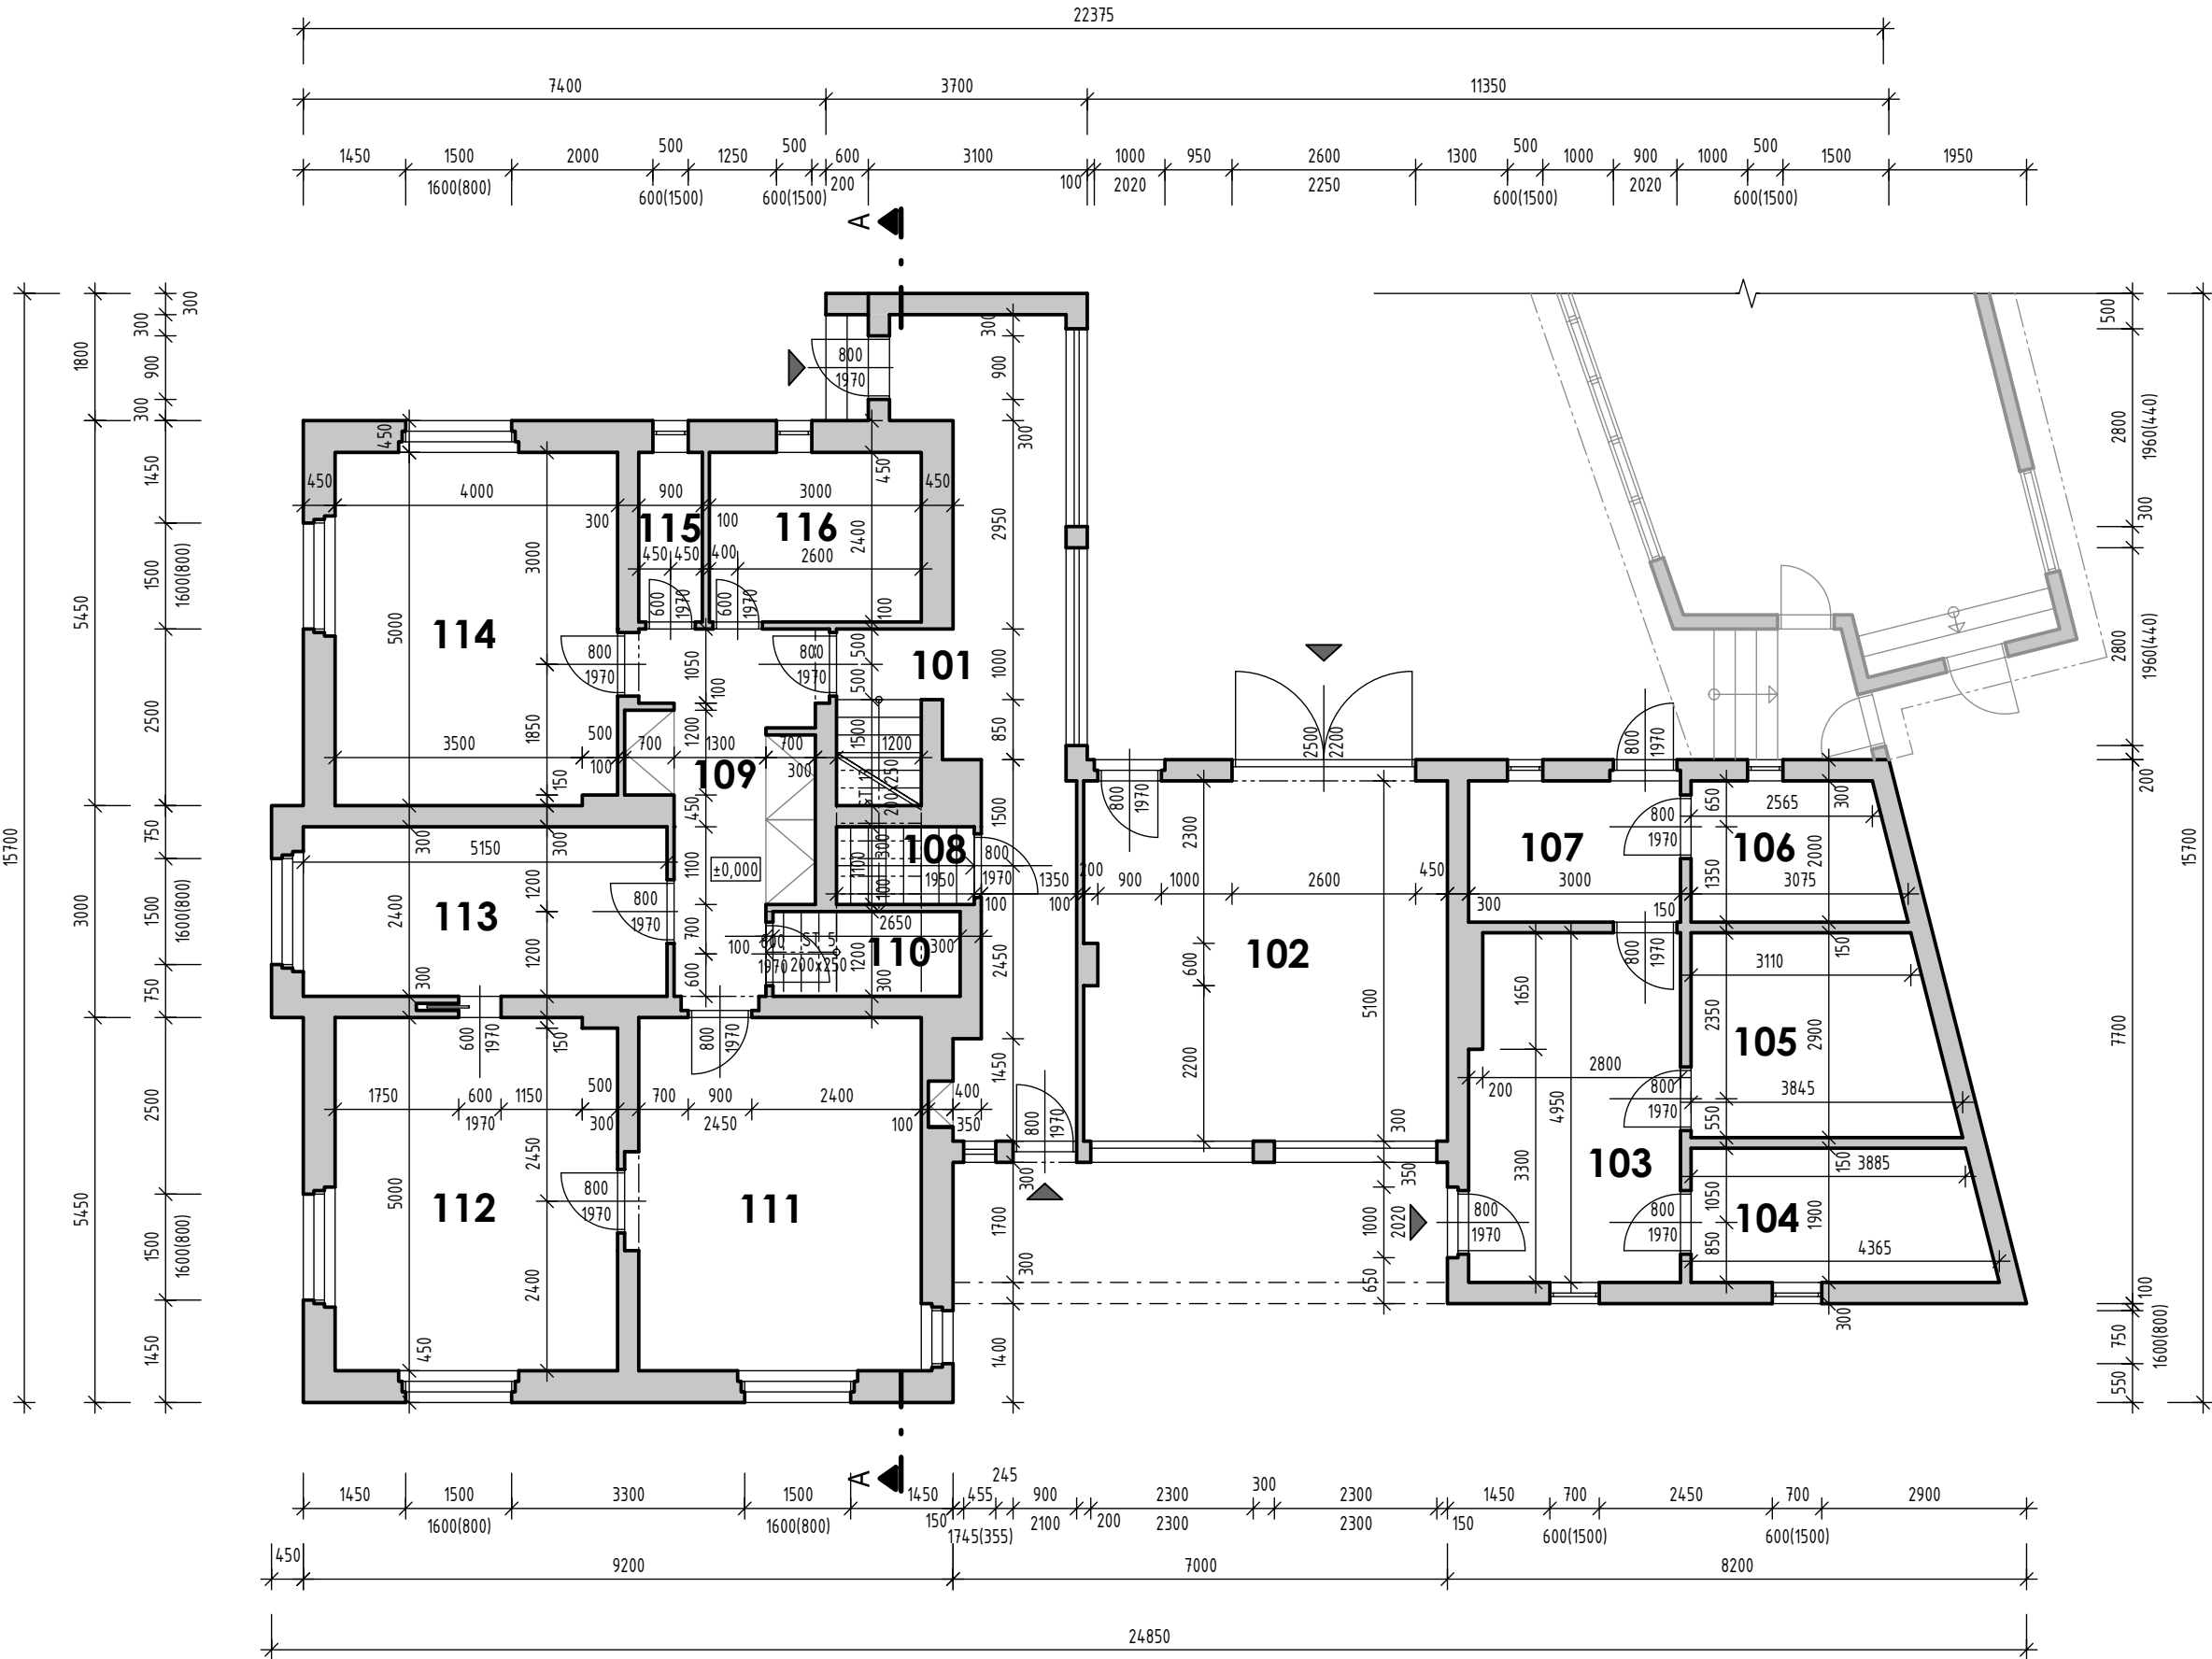


LEGENDA MÍSTNOSTÍ

| ČÍSLO MÍSTNOSTI | ÚČEL MÍSTNOSTI | PLOCHA (m²) |
|-----------------|----------------|-------------|
| 101             | CHODBA         | 23.06       |
| 102             | GARÁŽE         | 26.15       |
| 103             | SKLAD          | 14.52       |
| 104             | SKLAD          | 7.84        |
| 105             | SKLAD          | 10.09       |
| 106             | SKLAD          | 5.64        |
| 107             | SKLAD          | 6.15        |
| 108             | SCHODIŠTĚ      | 2.15        |
| 109             | PŘEDSÍN        | 11.40       |
| 110             | SPÍŽ           | 3.18        |
| 111             | POKOJ          | 20.28       |
| 112             | POKOJ          | 19.93       |
| 113             | KUCHYŇ         | 12.36       |
| 114             | POKOJ          | 19.93       |
| 115             | WC             | 2.16        |
| 116             | KOUPELNA       | 7.20        |

LEGENDA ZNAČENÍ

- STÁVAJÍCÍ KONSTRUKCE
- ZEMINA PŮVODNÍ
- VSTUP DO OBJEKTU

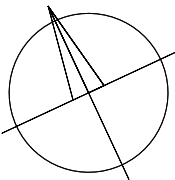

SOUŘADNICOVÝ SYSTÉM: JTSK  
VÝŠKOVÝ SYSTÉM: B.p.v.

|       |   |  |       |  |        |  |
|-------|---|--|-------|--|--------|--|
| ZMĚNY | c |  | DATUM |  | PODPIS |  |
|       | b |  |       |  |        |  |
|       | a |  |       |  |        |  |

INVESTOR:

Královehradecký Kraj

**Královehradecký Kraj**  
Pivovarské nám. 1245, 500 03 Hradec Králové  
tel.: +420 495 817 111, fax: +420 495 817 336  
e-mail: posta@kr-kralovehradecky.cz

PROJEKTANT:

ZODP. PROJEKTANT:

Ing. Matěj KUDLÍK

VYPRACOVAL:

Ing. arch. Simona MACHALOVÁ

KONTROLOVAL:

Ing. Martin ULICHNÝ

**TECHNICO**  
architects & engineers

TECHNICO Opava s.r.o.  
Hradecká 1576/51  
746 01 Opava  
tel: 553 760 970  
info@technico.cz

ČÁST DOKUMENTACE:  
D. DOKUMENTACE OBJEKTŮ A TECHNICKÝCH A TECHNOLOGICKÝCH ZAŘÍZENÍ

|   |                 |                |
|---|-----------------|----------------|
| Dostavba domova pro seniory ve<br>Vrchlabí - PD                           | FORMÁT          | 3×A4           |
|   | DATUM           | 06/2020        |
|   | STUPEŇ          | DBP            |
|   | ZAKÁZKOVÉ ČÍSLO | TO-573-DBP     |
| K.ú. Vrchlabí, parc.č. : st. 657, st. 1245, 1476/1, 1462, st. 506, 1468/6 | MĚŘITKO:        | ČÍSLO VÝKRESU: |
| PŮDORYS 1.NP  | 1 : 100         | D.b.02.        |