


PŮDORYS 2.NP

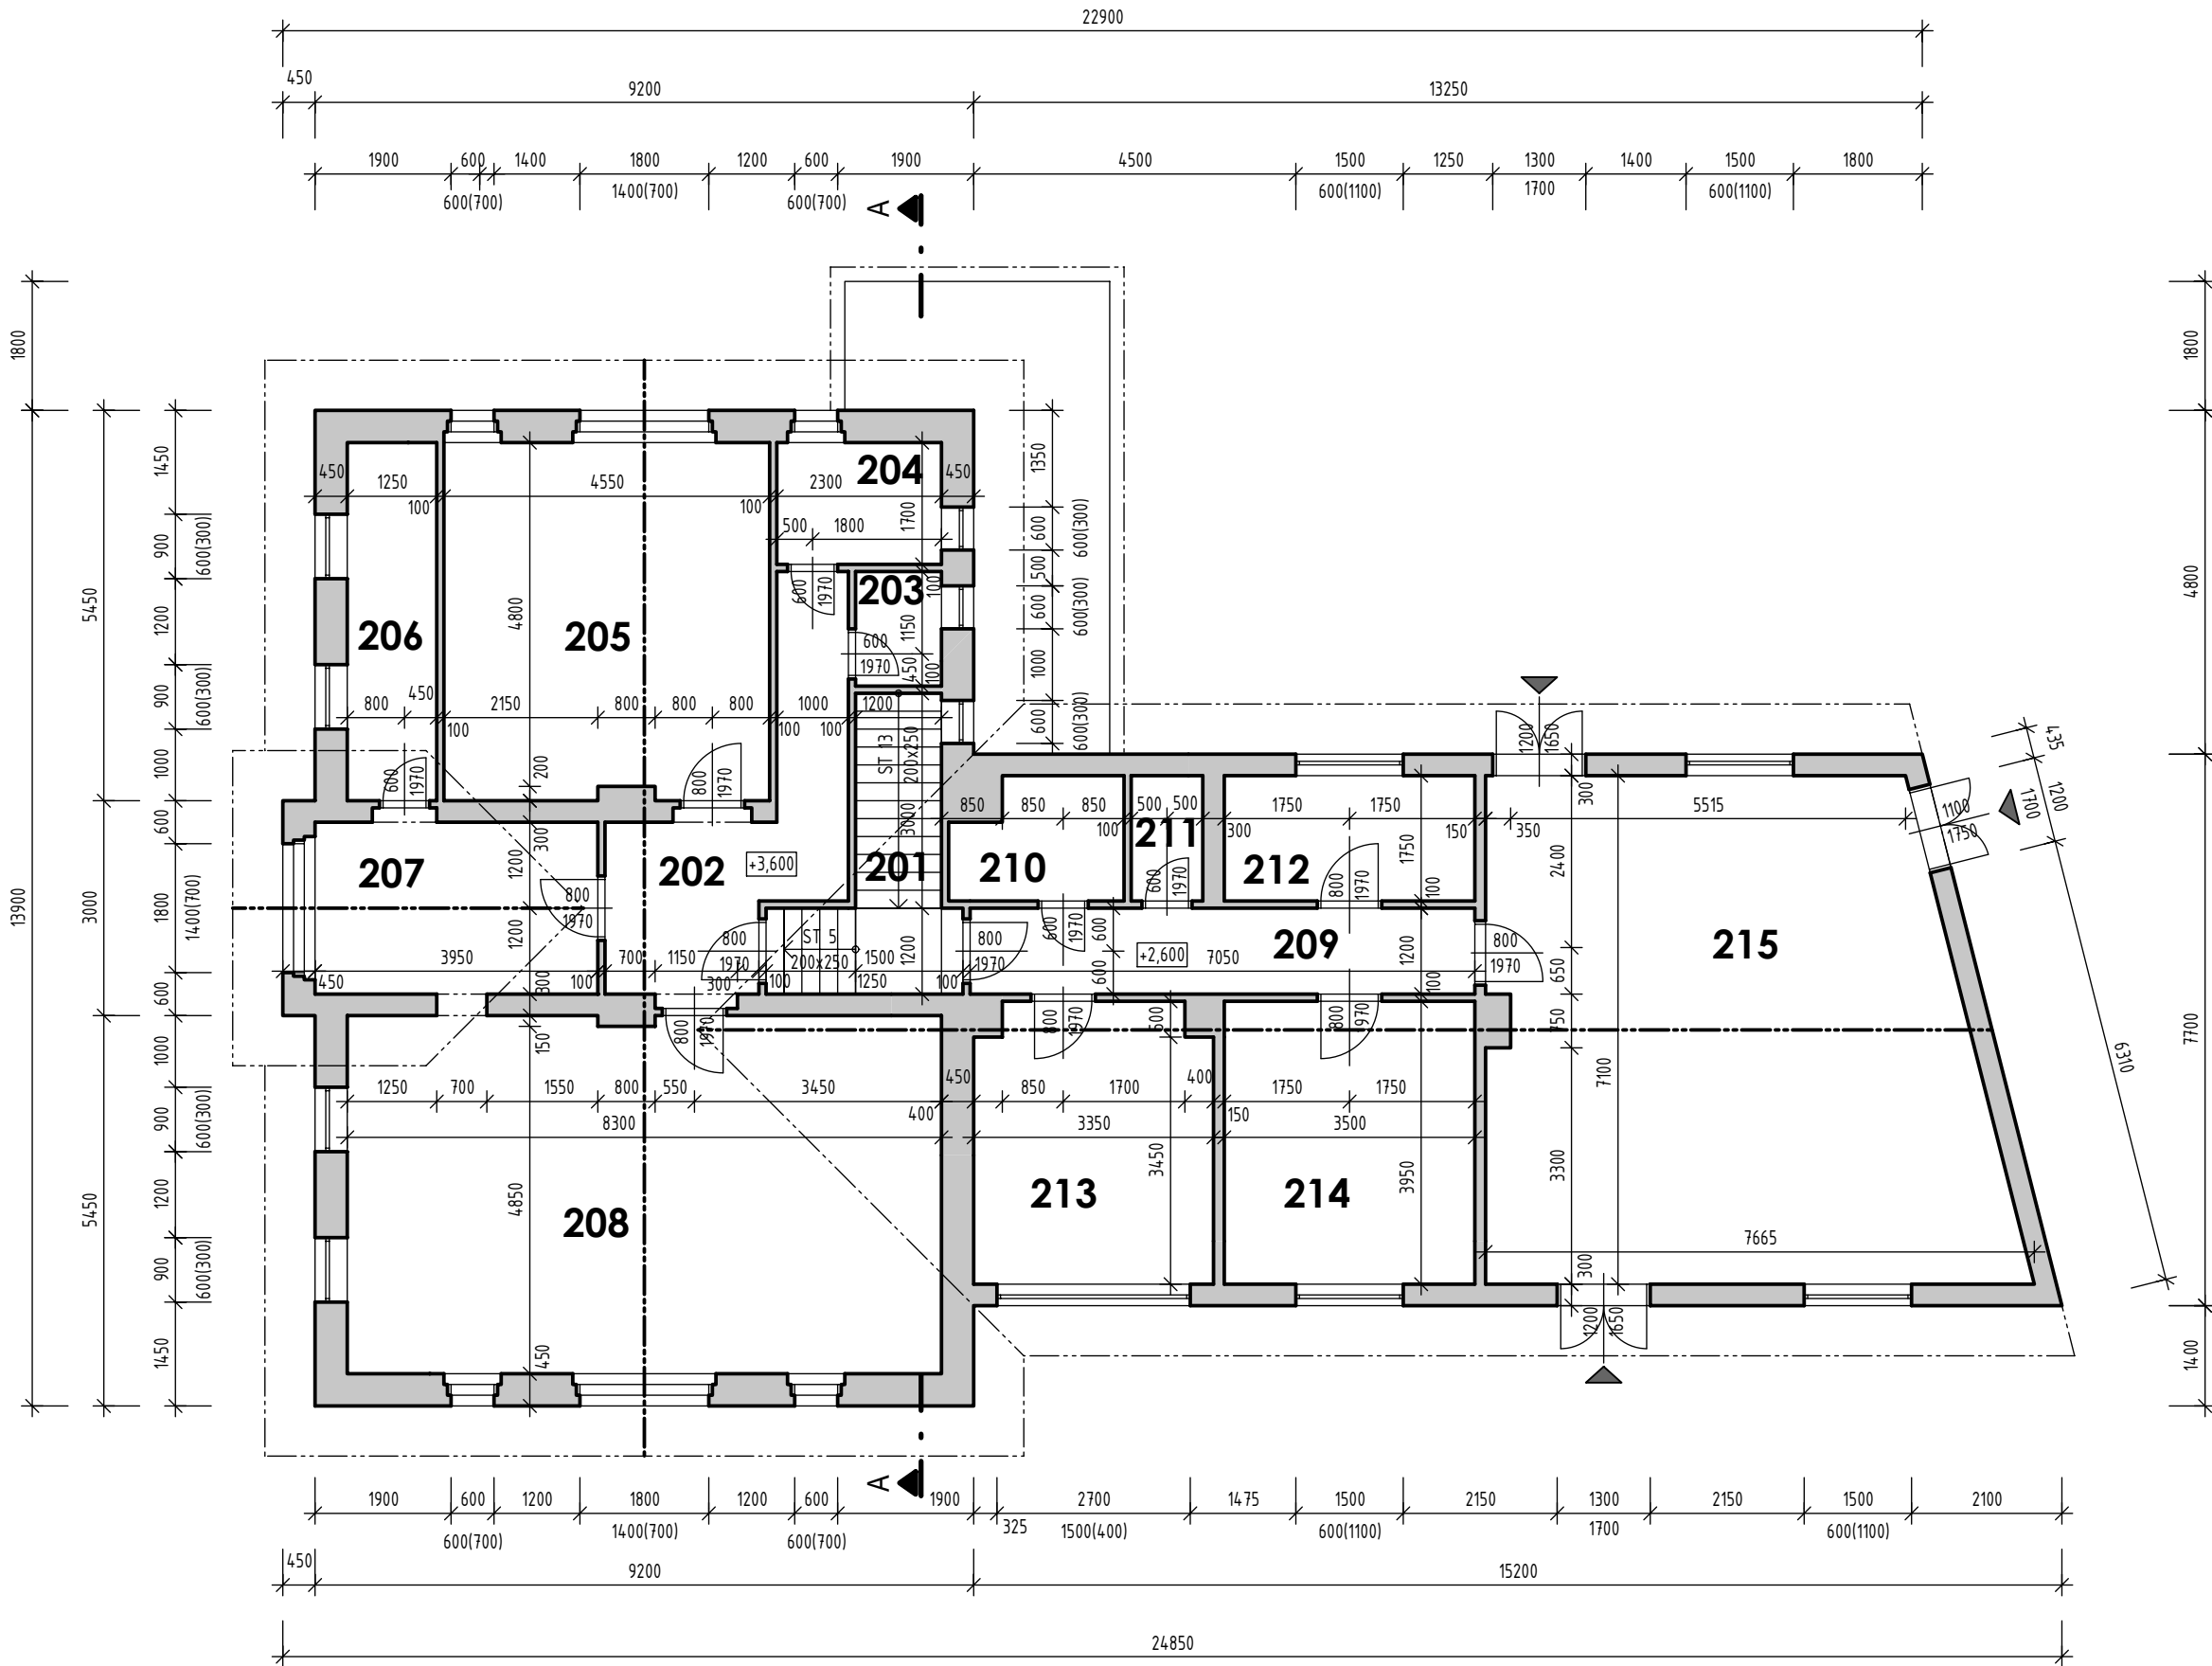


LEGENDA MÍSTNOSTÍ

ČÍSLO MÍSTNOSTI	ÚČEL MÍSTNOSTI	PLOCHA (m²)
201	SCHODIŠTĚ	6.90
202	PŘEDSÍŇ	10.49
203	WC	1.92
204	KOUPELNA	3.91
205	LOŽNICE	22.59
206	SPÍŽ	6.25
207	KUCHYŇ	9.66
208	OBÝVACÍ POKOJ, JÍDELNA	41.38
209	PŘEDSÍŇ	8.46
210	KOUPELNA	3.80
211	WC	1.75
212	KOMORA	6.13
213	POKOJ	12.83
214	POKOJ	13.83
215	PŮDA	47.77

LEGENDA ZNAČENÍ

- STÁVAJÍCÍ KONSTRUKCE
- ZEMINA PŮVODNÍ
- VSTUP DO OBJEKTU

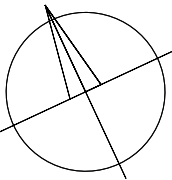

SOUŘADNICOVÝ SYSTÉM: JTSK
VÝŠKOVÝ SYSTÉM: B.p.v.

ZMĚNY	c		DATUM		PODPIS	
	b					
	a					

INVESTOR:

Královehradecký Kraj

SOUŘADNICOVÝ SYSTÉM: JTSK
VÝŠKOVÝ SYSTÉM: B.p.v.

Královehradecký Kraj

Pivovarské nám. 1245, 500 03 Hradec Králové
tel.: +420 495 817 111, fax: +420 495 817 336
e-mail: posta@kr-kralovehradecky.cz

PROJEKTANT:

ZODP. PROJEKTANT:

Ing. Matěj KUDLÍK

VYPRACOVAL:

Ing. arch. Simona MACHALOVÁ

KONTROLOVAL:

Ing. Martin ULÍČNÝ

TECHNICO

architects & engineers

TECHNICO Opava s.r.o.
Hradecká 1576/51
746 01 Opava
tel: 553 760 970
info@technico.cz

ČÁST DOKUMENTACE:
D. DOKUMENTACE OBJEKTŮ A TECHNICKÝCH A TECHNOLOGICKÝCH ZAŘÍZENÍ

Dostavba domova pro seniory ve Vrchlabí - PD K.ú. Vrchlabí, parc.č. : st. 657, st. 1245, 1476/1, 1462, st. 506, 1468/6	FORMÁT	3×A4
	DATUM	06/2020
	STUPEŇ	DBP
	ZAKÁZKOVÉ ČÍSLO	TO-573-DBP
	MĚŘÍTKO:	ČÍSLO VÝKRESU:
PŮDORYS 2.NP	1 : 100	D.b.03.