



VÝCHODNÍ POHLED

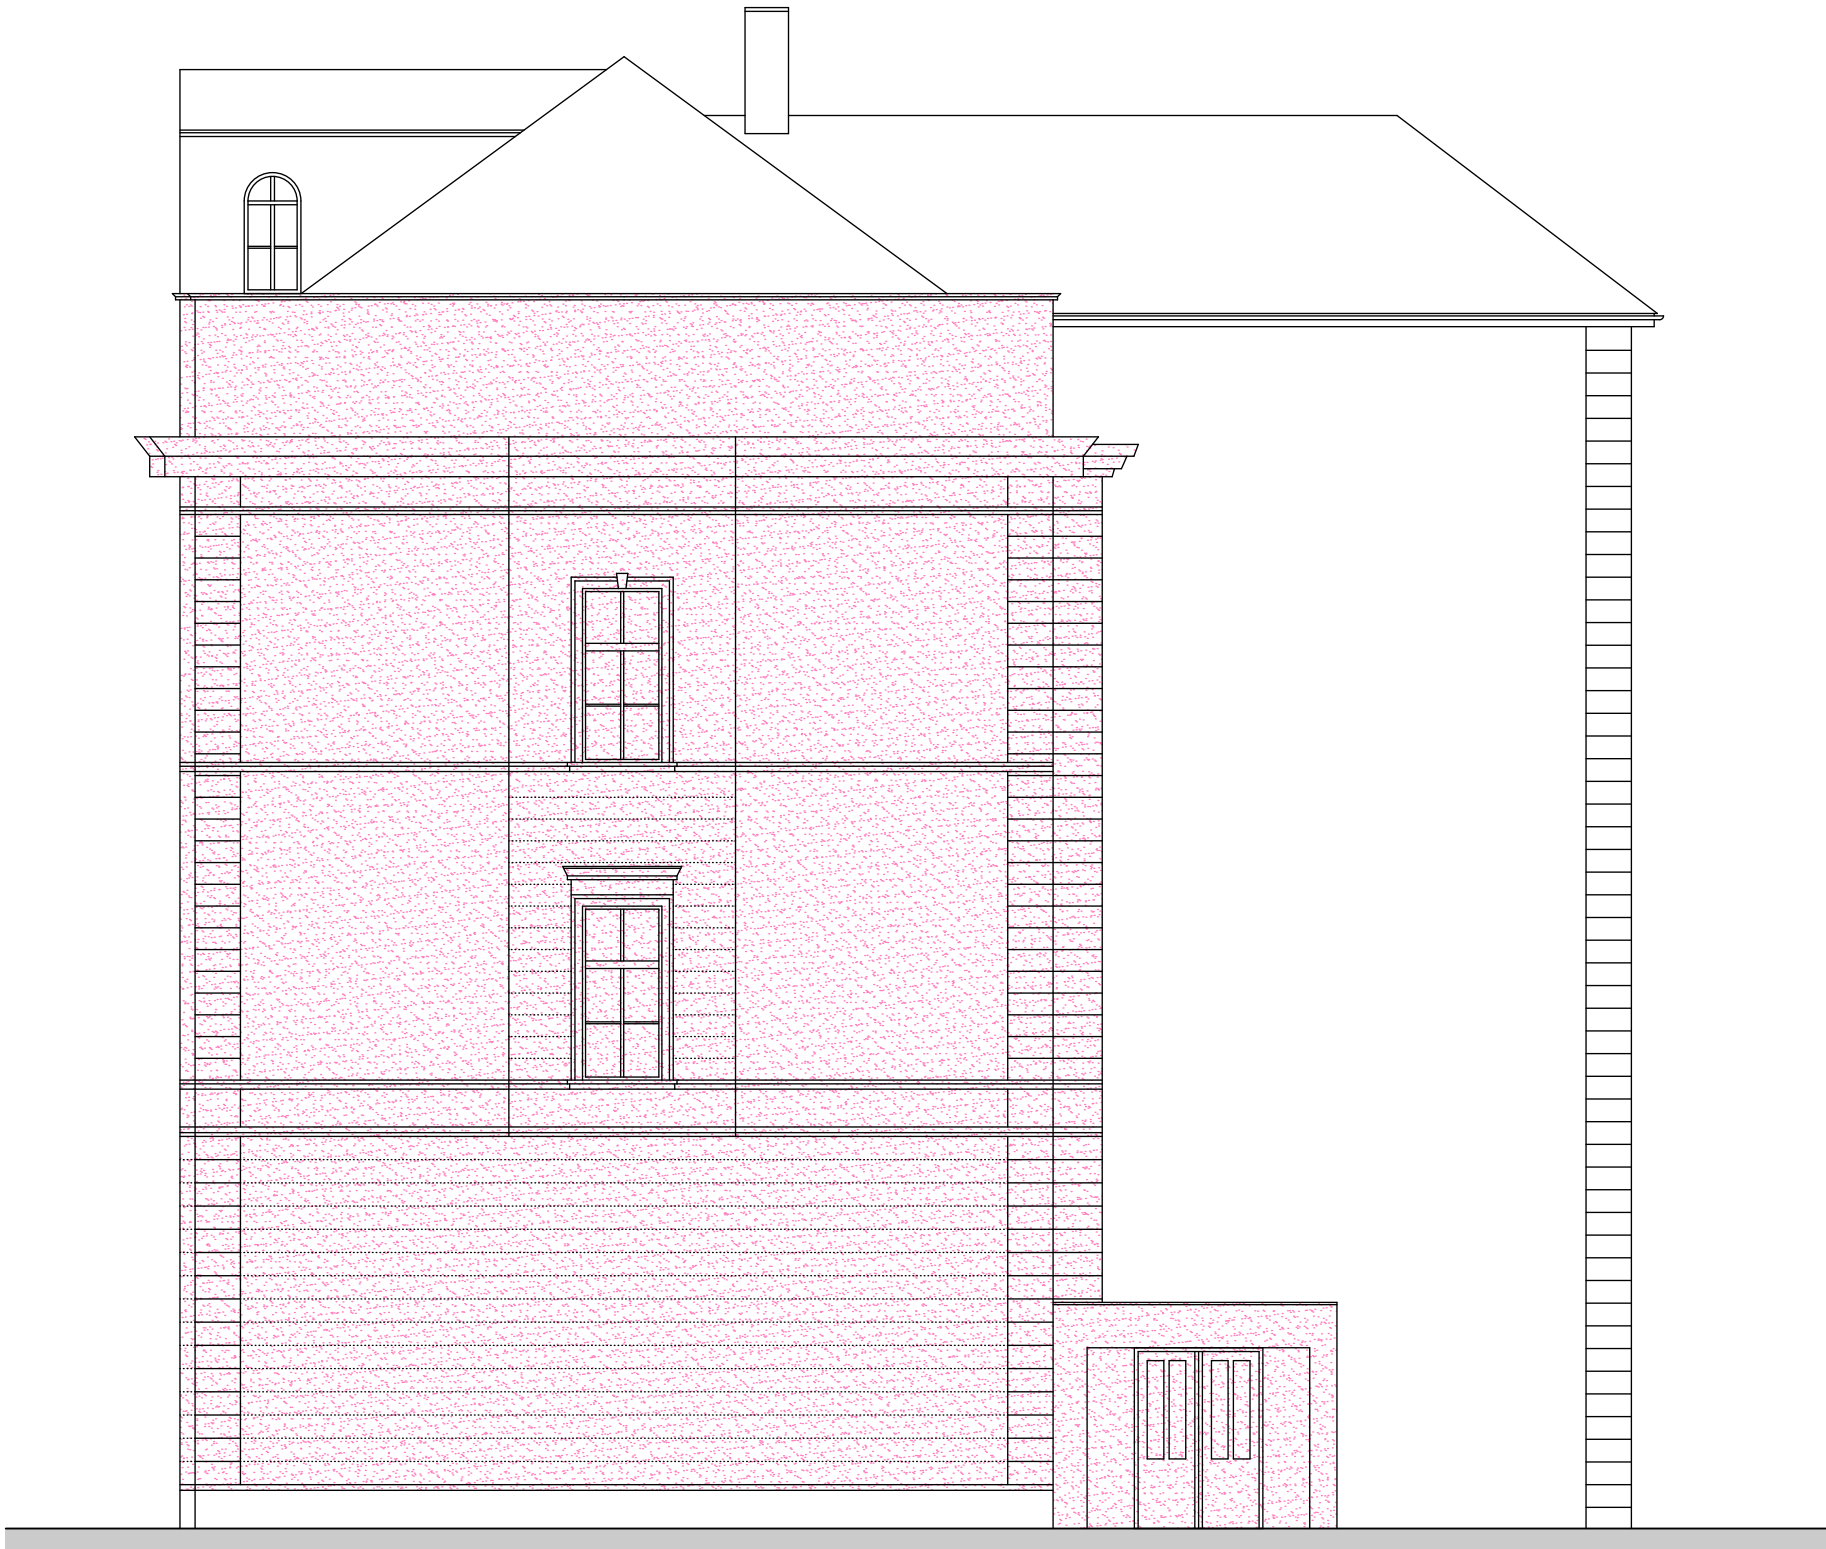


LEGENDA PRACÍ

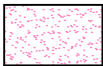

ROZSAH PROVÁDĚNÝCH PRACÍ

CELKOVÁ PLOCHA 200 m2
ROZSAH OPRAV 25%
OTLUČENÍ OMÍTKY A PROVEDENÍ NOVÉ
SJEDNOCUJÍCÍ NÁTĚR 100%
VČ. IMPREGNACE PODKLADU

PLOCHA VÝPLNÍ OTVORŮ 10 m2
PRO ZAKRYTÍ FÓLIÍ
PLOCHA POD A KOLEM LEŠENÍ 30 m2
PRO ZAKRYTÍ FÓLIÍ

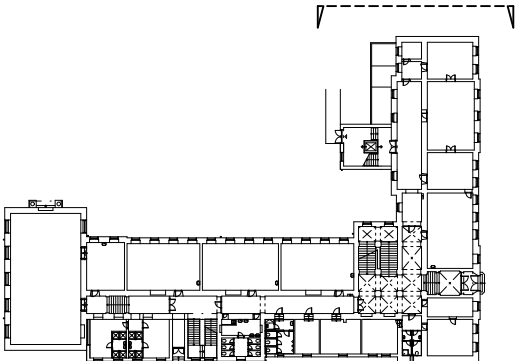

Zodpovědný projektant		Ing. Radek Říčař			
Vyracoval		Ing. Radek Říčař			
Kraj: Královéhradecký		Obec: Jičín			
Investor: Lepařovo gymnázium, Jičín, Jiráskova 30					
Akce:					
Oprava omítky				Stupeň	---
Lepařovo gymnázium, Jičín, Jiráskova 30				Datum	07/2023
				Zakázkové číslo	
				Formát	2 x A4
Obsah: VÝCHODNÍ POHLED				Měřítko: 1 : 100	Číslo výkresu: 02