



ZÁPADNÍ POHLED

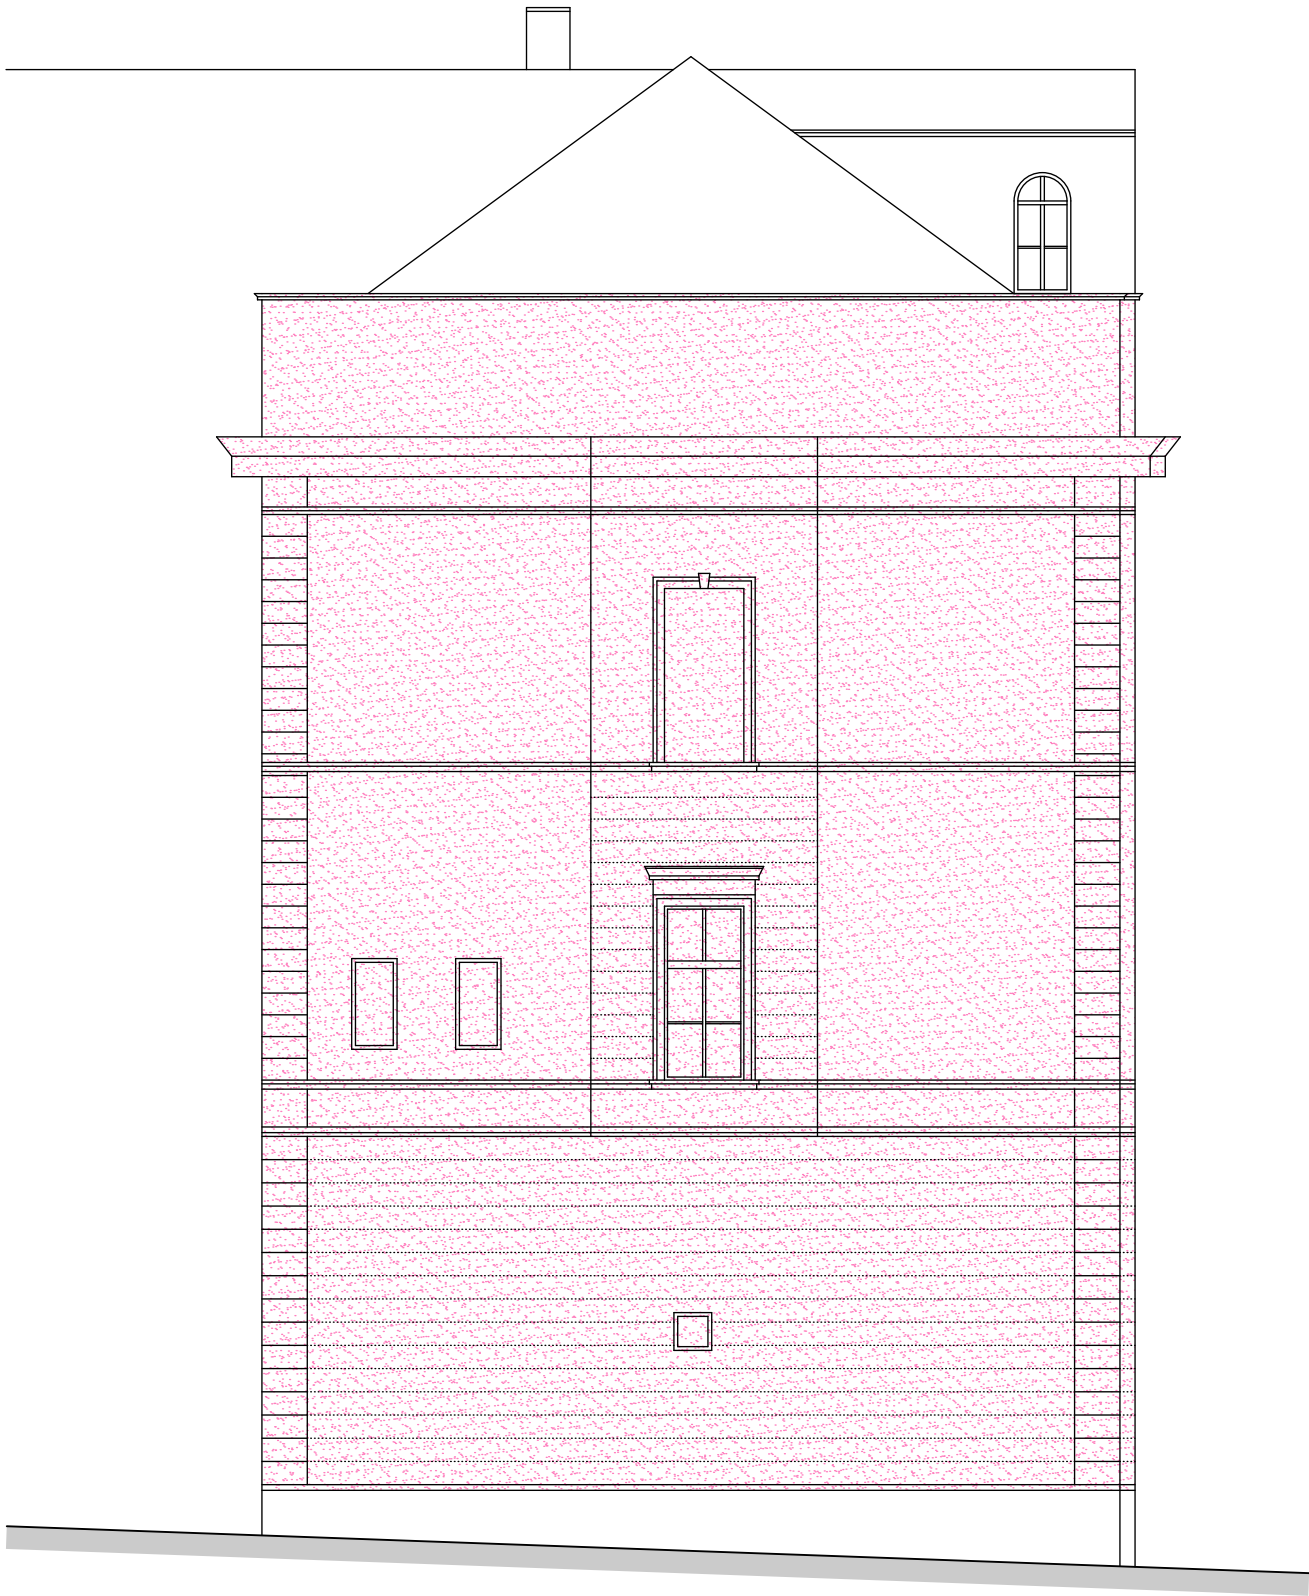

LEGENDA PRACÍ

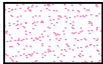

ROZSAH PROVÁDĚNÝCH PRACÍ

CELKOVÁ PLOCHA 190 m²

ROZSAH OPRAV	25%
--------------	-----

OTLUČENÍ OMÍTKY A PROVEDENÍ NOVÉ

SJEDNOCUJÍCÍ NÁTĚR	100%
--------------------	------


VČ. IMPREGNACE PODKLADU

PLOCHA VÝPLNÍ OTVORŮ 5 m2

PRO ZAKRYTÍ FÓLIÍ

PLOCHA POD A KOLEM LEŠENÍ 24 m2

PRO ZAKRYTÍ FÓLIÍ

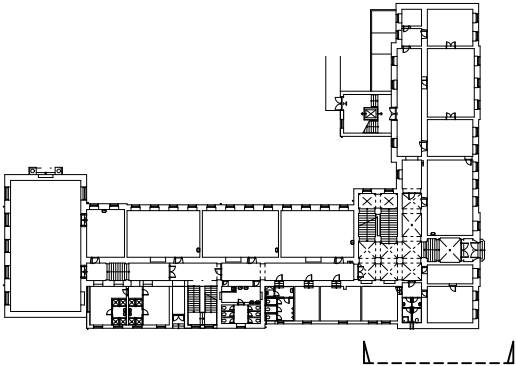

Zodpovědný projektant		Ing. Radek Říčař			
Vypracoval		Ing. Radek Říčař			
Kraj:	Královéhradecký	Obec:	Jičín		
Investor: Lepařovo gymnázium, Jičín, Jiráskova 30					
Akce:					
OPRAVA OMÍTKY Lepařovo gymnázium, Jičín, Jiráskova 30				Stupeň	---
				Datum	07/2023
				Zakázkové číslo	
				Formát	2 x A4
Obsah:	ZÁPADNÍ POHLED			Měřítko: 1 : 100	Číslo výkresu: 04