VÝKOPY - NOVÝ STAV

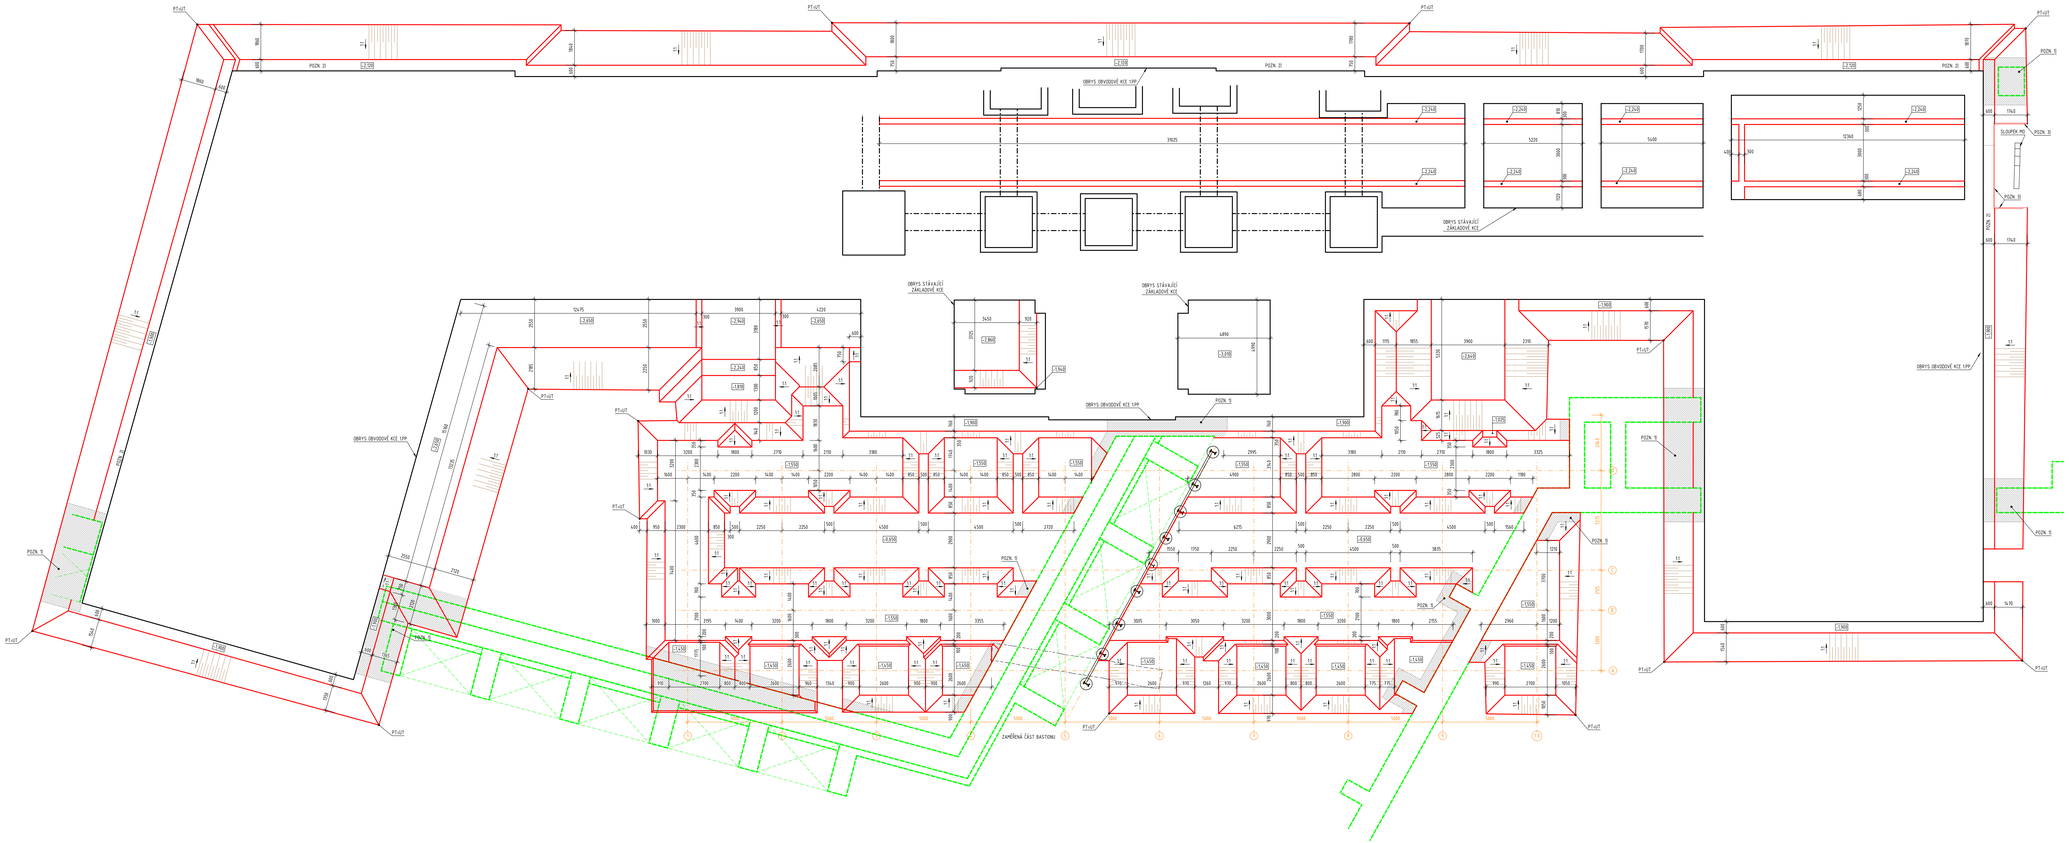

LEGENDA ZNAČENÍ

- STÁVAJÍCÍ KONSTRUKCE
- OBRYS VÝKOPŮ
- SVAHOVÉ VÝKOPY

POZNÁMKA:

POZN. 1) OBJEKT V MÍSTĚ BASTIONU RUČNÍ ZEMNÍ BASTIONU BUDE PROVEDENÝ ARCHEOLOGICKÝ DOHLED V BEZPROSTŘEDNÍ BLÍZKOSTI OBJEKTU VŘEDNÉHO NÁLEZU SE EXISTENCE BASTIONU NEPŘEDPOKLÁDÁ. SANACE A ZATEPLENÍ ZDIVA POD TERÉNEM JSOU NAVRŽENY KONTAKTNÍ ZAKRYPTÍCÍM KLENEM BASTIONU V SOUSEDSTVÍ VÝKOPOVÝCH PRACÍ BUDE ZÁPORNÝM PAŽENÍM.

POZN. 2) STÁVAJÍCÍ NŽIVATELNÉ SÍTĚ V PROSTORU VÝKOPU BUDOU ZAPROVÁNY V PRŮBĚHU PRACÍ VE SVÉ PŮVODNÍ A VÝŠKOVÉ POLOZE A ZAJIŠTĚNY PROTI POŠKOZENÍ. POTRUBÍ DEŠŤOVÉ KANALIZACE NACHÁZEJÍCÍ SE V BLÍZKOSTI OBJEKTU BUDE VYMĚNĚNO. ŠACHTY BUDOU ZKONTROLOVÁNY A ZAVIDOVÁNY. PŘÍPADNÉ VYMĚNY.

POZN. 3) V PROSTORU ŠÍŘKY MIN. 1 m OD KRAJNÍ STĚNY ZL. SLOUPKU VE VLASTNICTVÍ MINISTERSTVA OBRANY SLOUPEK MÚ BUDE VÝKOP ZABEZPEČEN PŘÍLOŽENÝM DŘEVĚNÝM PAŽENÍM, ROZDĚRĚNÝM O STÁVAJÍCÍHO OBJEKTU

POZNÁMKA:
PŘED ZAHÁJENÍM STAVEBNÍCH PRACÍ NUTNO PŘEDEM ZKONTROLOVAT VŠECHNY MÍRY A OVĚŘIT S PROJEKTOVOU DOKUMENTACÍ.

±0,000 = 233,030 m n. m.

SOUŘADNICOVÝ SYSTÉM: JTSK
VÝŠKOVÝ SYSTÉM: B.p.v.

ZMĚNY:	č.				
	1				
	2				
	3				
	4				

DATUM | KONTR.

INVESTOR:

Královéhradecký kraj

Královéhradecký kraj
Pivovarská nám. 1245, 500 03 Hradec Králové
tel.: +420 495 817 111, fax: +420 495 817 256
e-mail: posta@kr-kralovehradecky.cz

GENERÁLNÍ PROJEKTANT:

HLAVNÍ INŽENÝR PROJEKTU: Ing. arch. Jakub MASÁK

Masák & Partner s.r.o.
Pivovarská 1245
500 03 Praha 6
tel.: +420 777072 333
e-mail: info@masak-partner.com

PROJEKTANT:

TECHNICO Opava s.r.o.

TECHNICO Opava s.r.o.
Hlavní třída 1076/51
746 01 Opava
tel.: 553 760 915
info@technico.cz

PROJEKTANT:		
ZODP. PROJEKTANT:	Ing. Matěj KUDLÍK	
VYPRACOVAL:	Ing. Eva MACÁKOVÁ	
	Ing. Jana K. JAHODOVÁ	
	Bc. Lukáš VÝTISK	
KONTROLOVAL:	Ing. Martin ULIČNÝ	

ČÍSLO PARÉ:

ČÁST DOKUMENTACE:

D.1.1. ARCHITEKTONICKO-STAVEBNÍ ŘEŠENÍ

Vybudování přírodovědecké expozice a návštěvnického centra pro inovativní prezentaci přírodního dědictví Muzea východních Čech v Hradci Králové, Centrální krajský depozitář, Vrbenského kasárna

K. ú. Hradec Králové, parc. č. st. 2913, 2364, 2368/1, 2381/8, 2381/21, 2421, 2421/1, 2422/6, 2422/7, 1487, 1488

FORMÁT	14×A4
DATUM	05/2023
STUPEŇ	DPS
ZAKÁZKOVÉ ČÍSLO	TO-612-DPS
MĚŘÍTKO	ČÍSLO VÝKRESU
1:100	D.1.1.b.2.02.

VÝKOPY - NOVÝ STAV