

POHLED SZ, SV - DVORNÍ, JZ - DVORNÍ, JZ - BOČNÍ KŘÍDLO  
POHLED SEVEROZÁPADNÍ




POHLED SEVEROVÝCHODNÍ - DVORNÍ



POHLED JIHOZÁPADNÍ - DVORNÍ



POHLED JIHOZÁPADNÍ - BOČNÍ KŘÍDLO

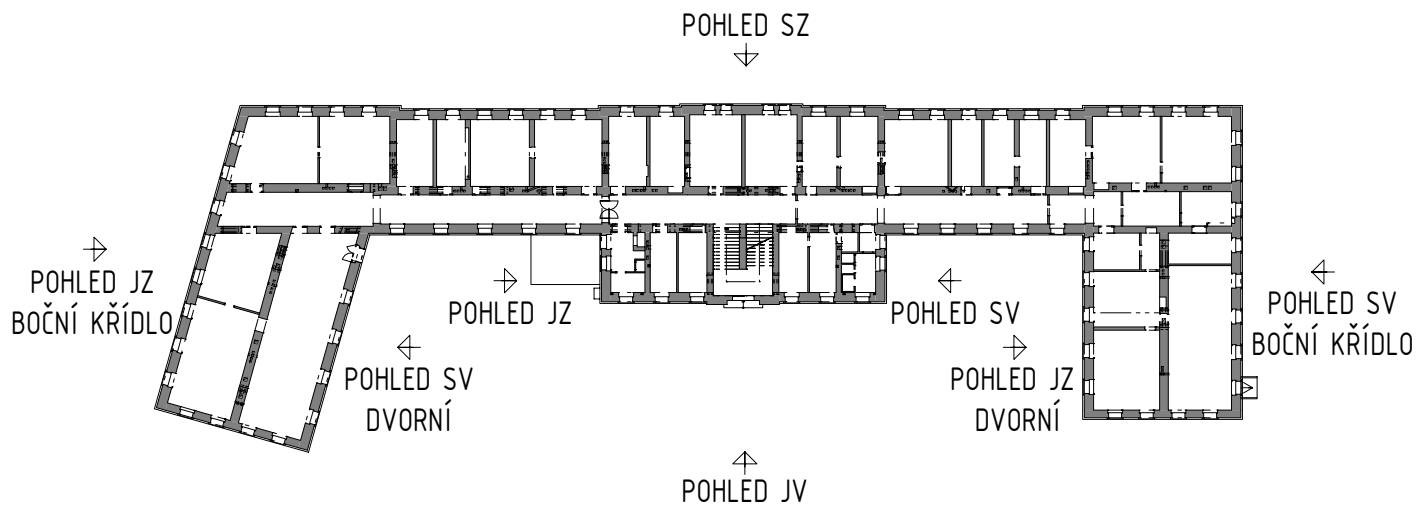

LEGENDA ZNAČENÍ

- A<sub>R</sub>

OKNO TYPU A<sub>R</sub>
- B<sub>R</sub>

OKNO TYPU B<sub>R</sub>
- C<sub>N</sub>

OKNO TYPU C<sub>N</sub>
- E<sub>N</sub>

OKNO TYPU E<sub>N</sub>
- E<sub>NP</sub>

OKNO TYPU E<sub>NP</sub> - POŽÁRNÍ ODVĚTRÁNÍ CHÚC
- E<sub>NN</sub>

OKNO TYPU E<sub>NN</sub> - NEOTVÍRAVÉ
- F<sub>N</sub>

OKNO TYPU F<sub>N</sub>
- G<sub>N</sub>

OKNO TYPU G<sub>N</sub>
- J<sub>N</sub>

VENTILAČNÍ ŽALUZIE TYPU J<sub>N</sub>

INVESTOR:		<div>Královéhradecký kraj</div> <div>Pivovarské nám. 1245, 500 03 Hradec Králové</div> <div>tel.: +420 495 817 111, fax: +420 495 817 336</div> <div>e-mail: posta@kr-kralovehradecky.cz</div>		
GENERÁLNÍ PROJEKTANT:				
HLAVNÍ INŽENÝR PROJEKTU:	Ing. arch. Jakub MASÁK		<div><div>Masak &amp; Partner</div></div> <div>Masák &amp; Partner s.r.o.</div> <div>Rooseveltova 38/575</div> <div>160 00 Praha 6</div> <div>tel.: +420 770153 233</div> <div>e-mail: info@masak-partner.com</div>	
PROJEKTANT:				
TECHNICO Opava s.r.o.		<div><div>TECHNICO</div><div>architects &amp; engineers</div></div> <div>TECHNICO Opava s.r.o.</div> <div>Hradecká 1576/51</div> <div>745 01 Opava</div> <div>tel: 553 760 970</div> <div>info@technico.cz</div>		

PROJEKTANT:		<div></div> <div>ČÍSLO PARE:</div>	
ZODP. PROJEKTANT:	Ing. Matěj KUDLÍK		
VYPRACOVAL:	Bc. Marek BALACKÝ		
KONTROLOVAL:	Ing. Martin ULÍČNÝ		

ČÁST DOKUMENTACE:

D.2.5. DOKUMENTACE NOVÝCH VÝPLNÍ OTVORŮ

Vybudování přírodovědecké expozice a návštěvníckého centra pro inovativní prezentaci přírodního dědictví Muzea východních Čech v Hradci Králové, Centrální krajský depozitář, Vrbenského kasárna	FORMÁT	4×A4	
	DATUM	05/2023	
	STUPEŇ	DPS	
	ZAKÁZKOVÉ ČÍSLO	TO-612-DPS	
	MĚRÍTKO: ČÍSLO VÝKRESU:		
K. ú. Hradec Králové, parc. č.: st. 281/2, 239/4, 239/87, 239/105, 239/126, 239/127, 240/1, 240/7, 240/26, 240/27, 1487, 1496	POHLED SZ, SV - DVORNÍ, JZ - DVORNÍ, JZ - BOČNÍ KŘÍDLO	1:200	D.2.5.b.02.