

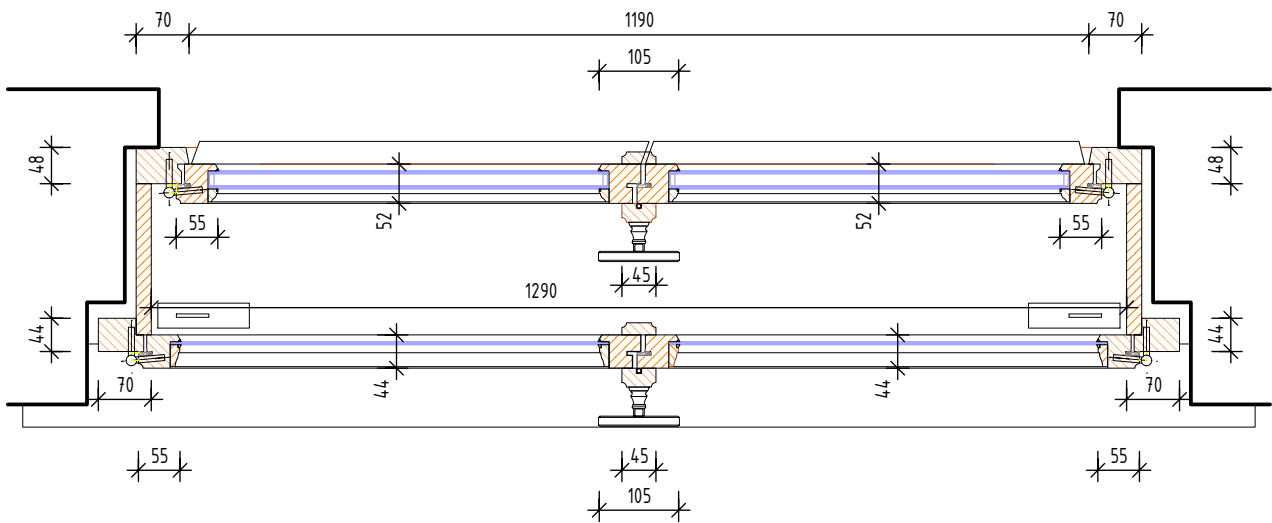
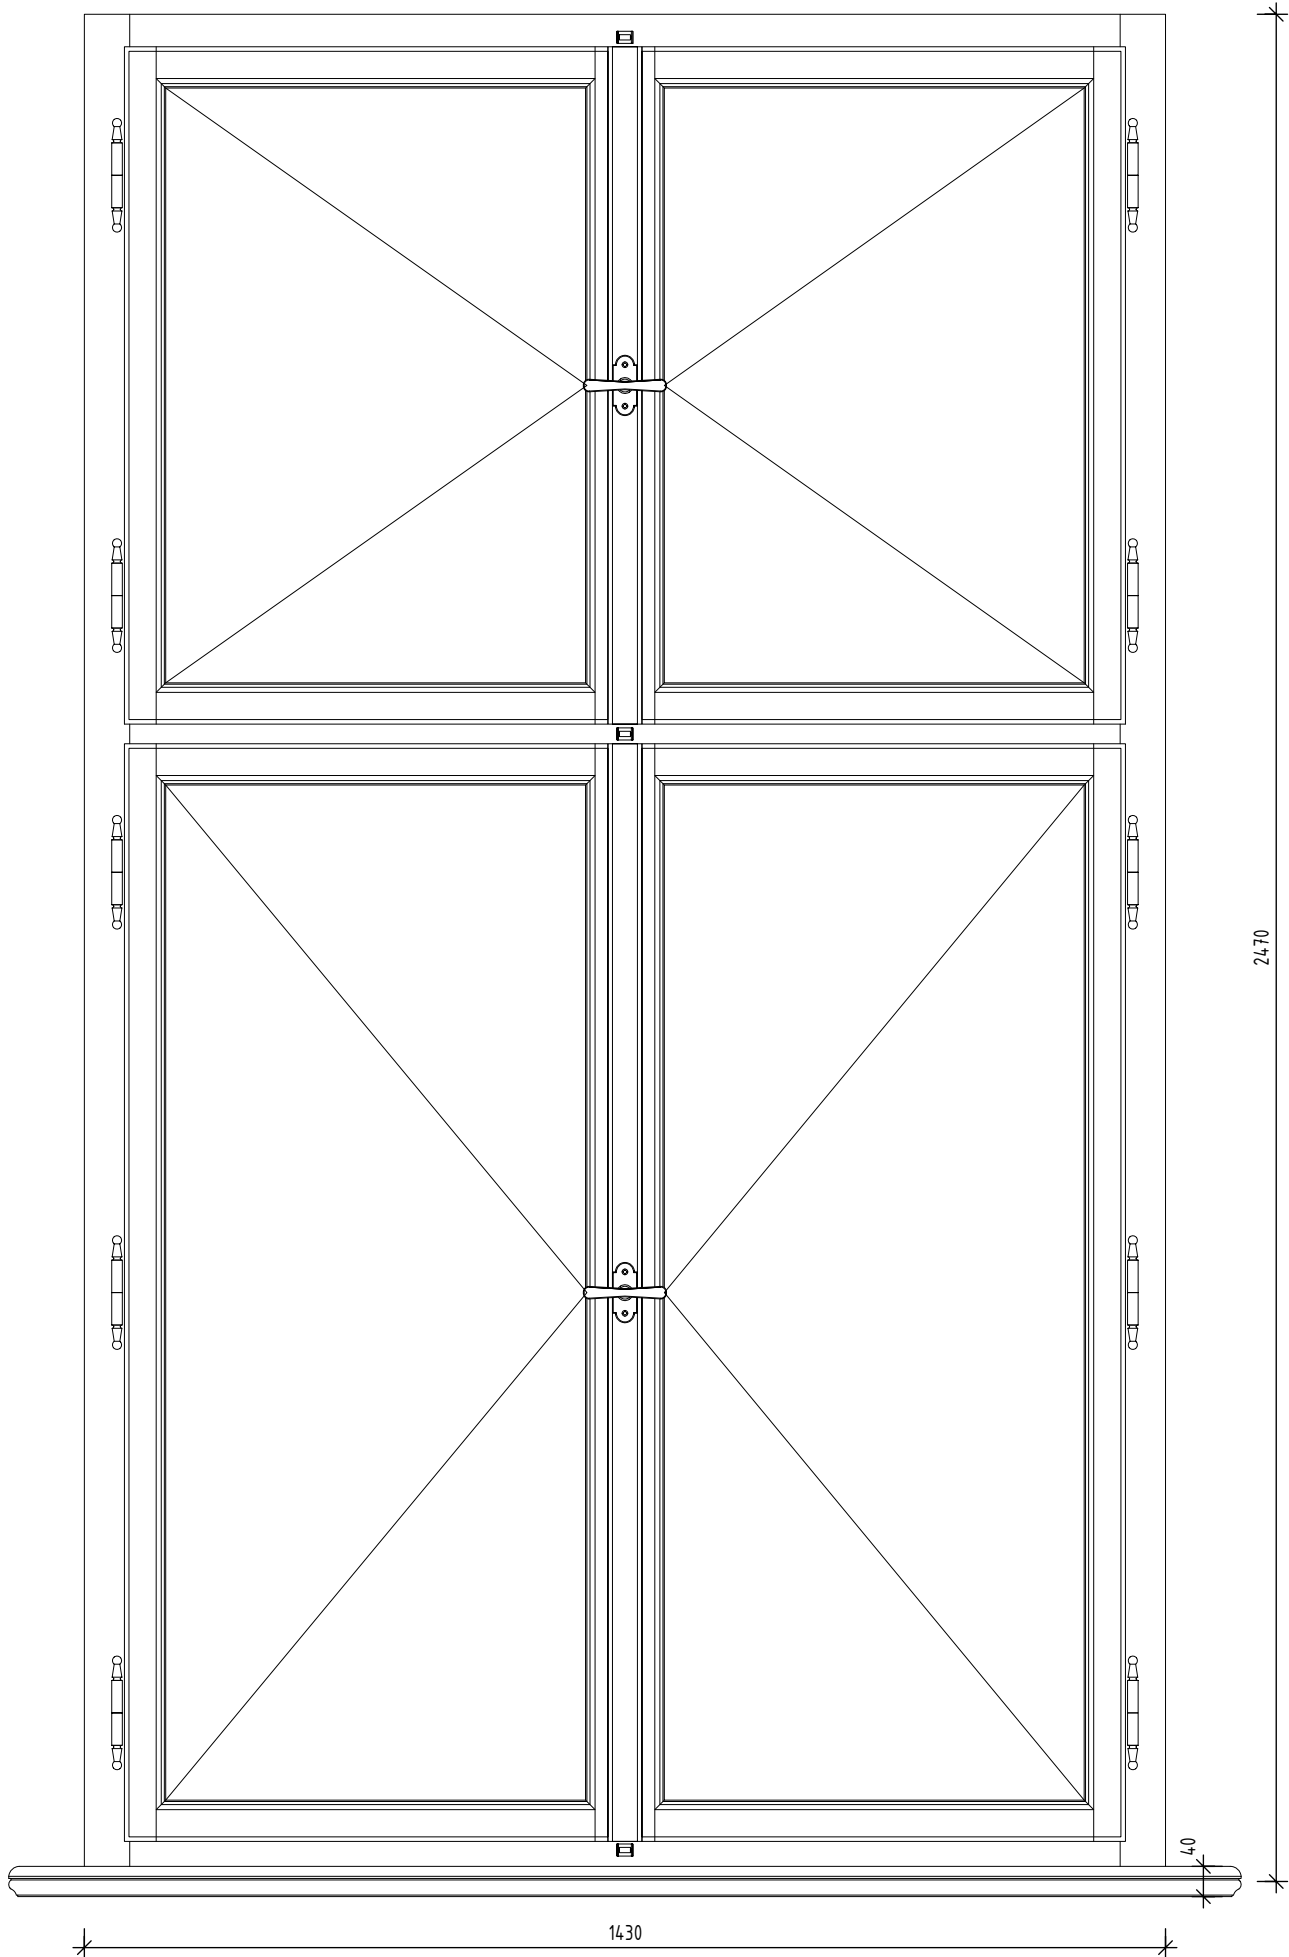


OKNO TYPU E_N - ZNAČENÍ DLE DPS - 010, 014, 020

POHLED Z INTERIÉRU

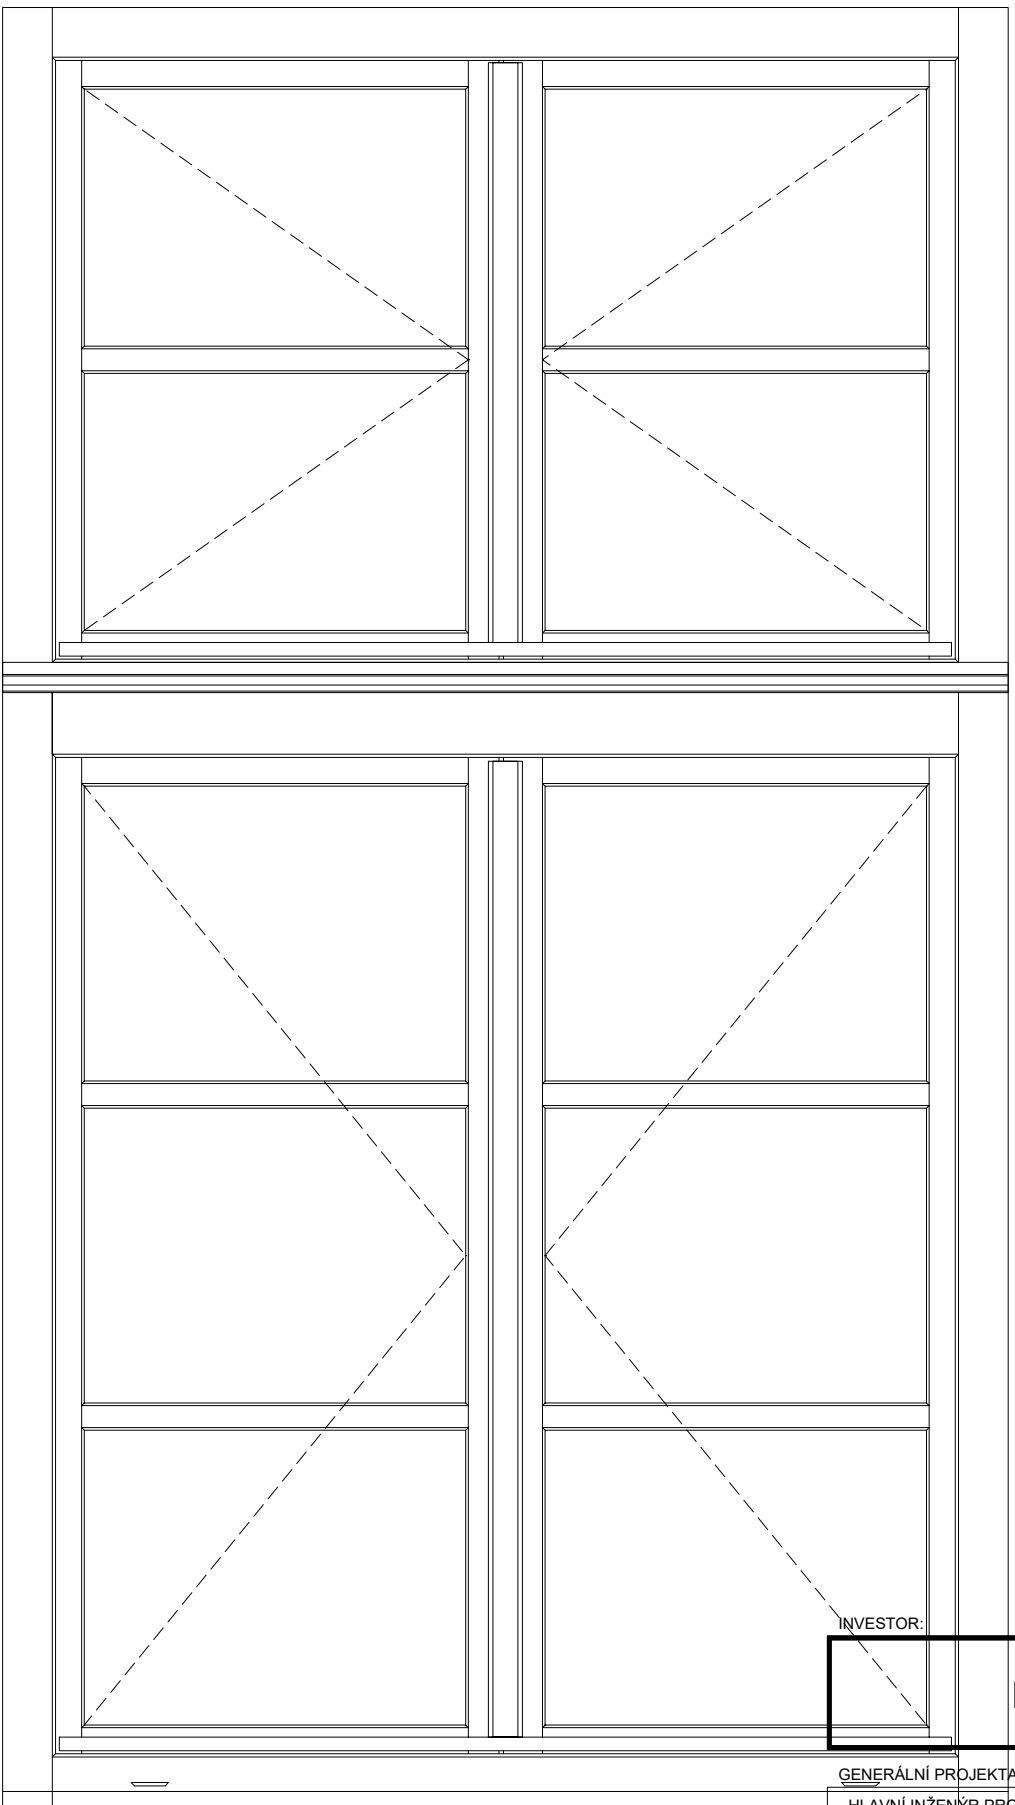

POHLED Z EXTERIÉRU

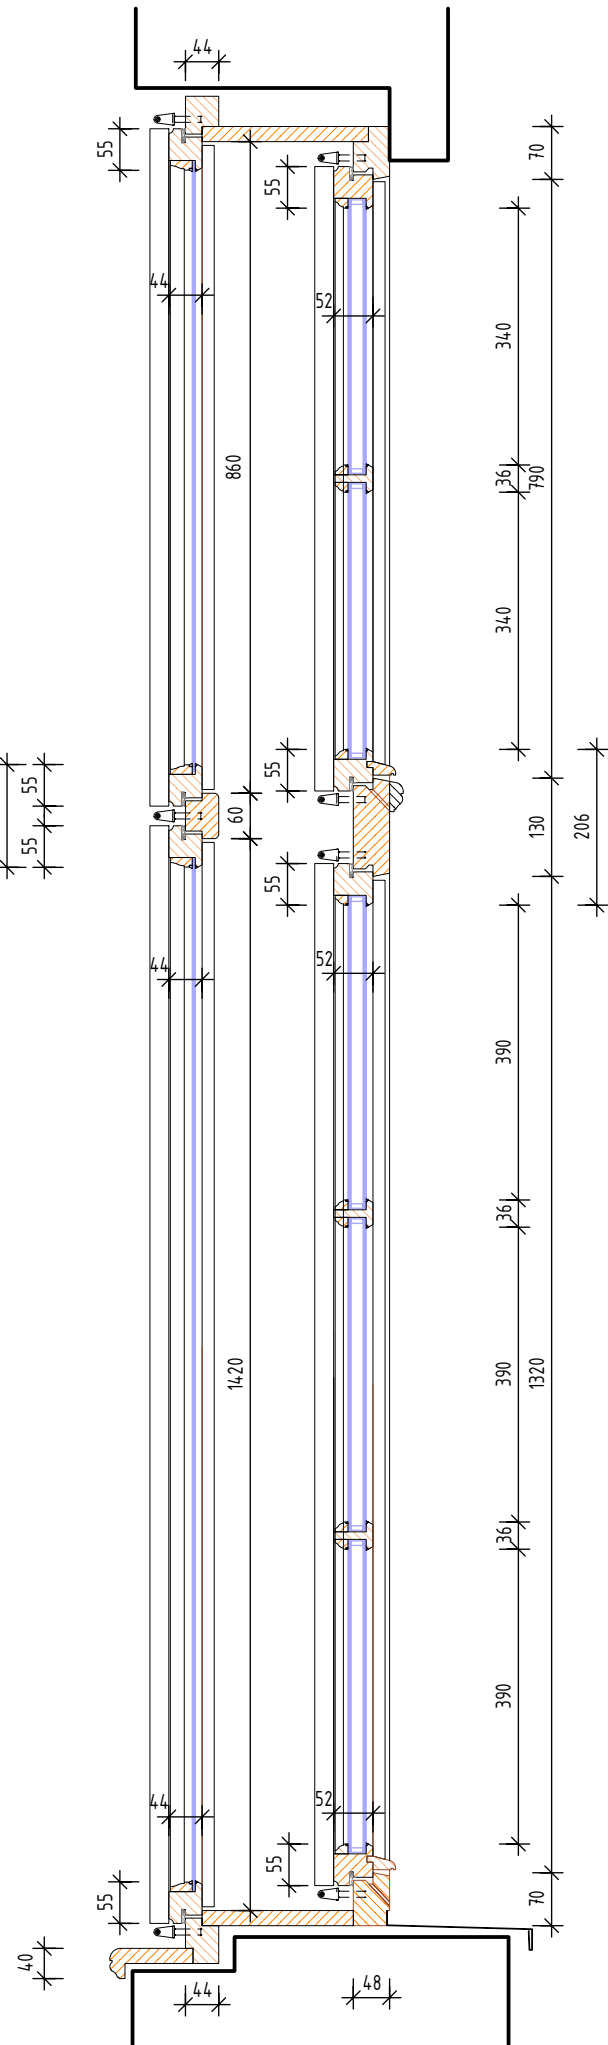

SPECIFIKACE:

OKNO DŘEVĚNÉ MASIV, DVOJITÉ S DŘEVĚNOU ŠPALETOU, DESETITABULKOVÉ EXTERIÉR, ČTYŘTABULKOVÉ INTERIÉR

RÁM
- DVA SAMOSTATNÉ RÁMY OKNA S POUTCEM V HORNÍ TŘETINĚ, VNĚJŠÍ POUTEC Z EXTERIÉROVÉ STRANY PROFILOVANÝ

KŘÍDLA
- VNITŘNÍ OKNO ČTYŘKŘÍDLÉ
- DOLNÍ KŘÍDLA OTEVÍRAVÉ DOVNITŘ, HLAVNÍ KŘÍDLA PRÁVÉ, S KLAPÁČKAMI, ČLENĚNO NA DVĚ TABULKY
- HORNÍ KŘÍDLA OTEVÍRAVÉ DOVNITŘ, HLAVNÍ KŘÍDLA PRÁVÉ, S KLAPÁČKAMI, ČLENĚNO NA DVĚ TABULKY
- VNĚJŠÍ OKNO ČTYŘKŘÍDLÉ, VODOROVNÉ PŘÍČKY VE SKLE, VLYSY A PŘÍČLE PROFILOVANÉ Z INTERIÉROVÉ STRANY,
- DOLNÍ KŘÍDLA OTEVÍRAVÉ DOVNITŘ, HLAVNÍ KŘÍDLA PRÁVÉ, S KLAPÁČKAMI, ČLENĚNO NA ŠEST OBDELNÍKOVÝCH TABULEK,
- DŘEVĚNÁ OKAPNÍČKA
- HORNÍ KŘÍDLA OTEVÍRAVÉ DOVNITŘ, KAŽDÉ SAMOSTATNĚ, ČLENĚNO NA ČTYŘI OBDELNÍKOVÉ TABULKY, DŘEVĚNÁ OKAPNÍČKA

- DŘEVĚNÉ OKNO, SM NASTAVENÝ
- TĚSNÍCÍ PROFIL BÍLÝ
- POVRCHOVÁ ÚPRAVA - LAZUROVACÍ LAK - BARVA NCS 4550 - Z EXTERIÉRU
- LAZUROVACÍ LAK - BARVA RAL 1013 - Z INTERIÉRU
- DŘEVĚNÁ OKAPNICE
- PARAPETNÍ DESKA MASIV S PROFILOVANÝM NOSEM - BÍLÁ
- VENKOVNÍ PARAPET - POZINKOVANÝ OCELOVÝ PLECH S NÁTĚREM, BARVA RAL 8017

KOVÁNÍ
- ZÁVĚSY KUŽELOVÉ - STAROMOSAZ
- DISTANČNÍK - STAROMOSAZ
- ZÁSKOČKY OKENNÍ - STAROMOSAZ
- VRCHNÍ KOVÁNÍ OLIVA- ALT WIEN - STAROMOSAZ
- MECHANISMUS UVNITŘ KLAPÁČKY

ZASKLENÍ
- JEDNODUCHÉ SKLO V INTERIÉRU, TRANSPARENTNÍ SILIKONOVÝ TMEL
- IZOLAČNÍ DVOJSKLO V EXTERIÉRU, TRANSPARENTNÍ SILIKONOVÝ TMEL

POZNÁMKA:

- DOKUMENTACE NENAHRADUJE DÍLENSKOU DOKUMENTACI

INVESTOR:

Královéhradecký kraj

Pivovarské nám. 1245, 500 03 Hradec Králové
tel.: +420 495 817 111, fax: +420 495 817 336
e-mail: posta@kr-kralovehradecky.cz

GENERÁLNÍ PROJEKTANT:

HLAVNÍ INŽENÝR PROJEKTU:

Ing. arch. Jakub MASÁK

Masák & Partner

Masák & Partner s.r.o.
Roosovellova 38/575
160 00 Praha 6
tel.: +420 770153 233
e-mail: info@masak-partner.com

PROJEKTANT:

TECHNICO Opava s.r.o.

TECHNICO Opava s.r.o.
Hradecká 1576/51
746 01 Opava
tel: 563 760 970
info@technico.cz

architects & engineers

PROJEKTANT:				ČÍSLO PŘÍKRESU:
ZODP. PROJEKTANT:	Ing. Matěj KUDLÍK			
VYPRACOVAL:	Ing. Eva MACÁKOVÁ			
	Bc. Marek BOLACKÝ			
KONTROLOVAL:	Ing. Martin ULICHÝ			

ČÁST DOKUMENTACE:

D.2.5. DOKUMENTACE NOVÝCH VÝPLNÍ OTVORŮ

Vybudování přírodovědecké expozice a návštěvníckého centra pro inovativní prezentaci přírodního dědictví
Muzea východních Čech v Hradci Králové,
Centrální krajský depozitář, Vrbenského kasárna

K. ú. Hradec Králové, parc. č.: st. 281/2, 239/4, 239/87, 239/105, 239/126, 239/127, 240/1, 240/7, 240/26, 240/27, 1487, 1496

FORMÁT

DATUM

STUPEŇ

ZAKÁZKOVÉ ČÍSLO

MĚŘÍTKO:

4×A4

05/2023

DPS

TO-612-DPS

ČÍSLO VÝKRESU:

OKNO TYPU E_N - ZNAČENÍ DLE DPS - 010, 014, 020

1:10

D.2.5.b.06.