


POHLED JIHOVÝCHODNÍ

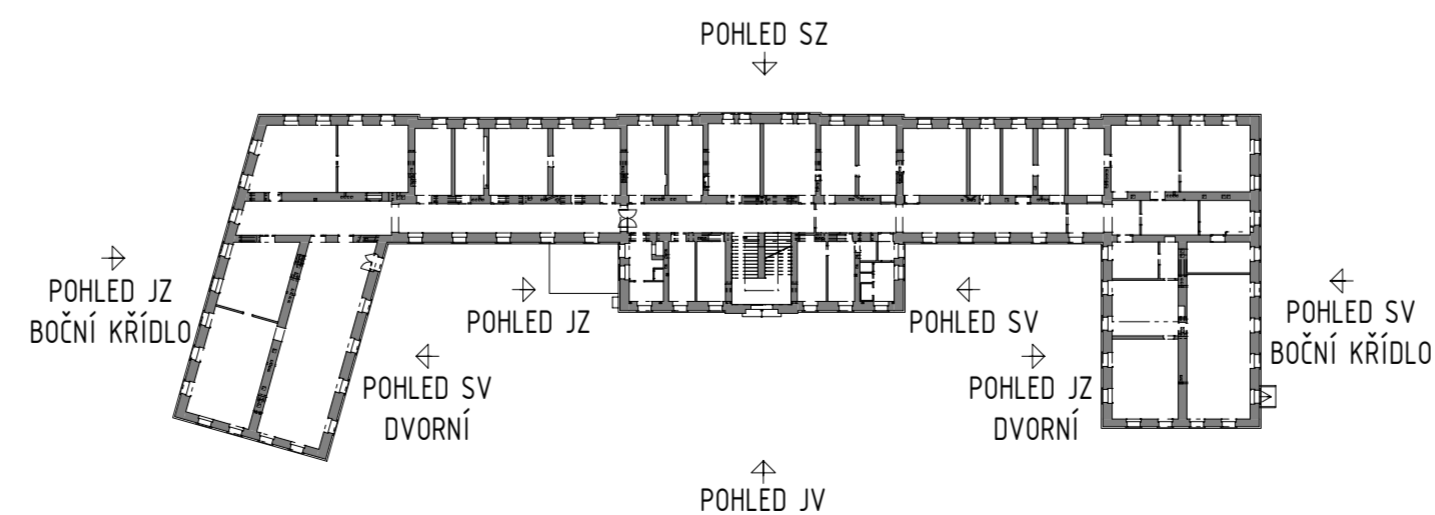

POHLED JIHOZÁPADNÍ



LEGENDA ZNAČENÍ

A_D OKNO TYPU A_R

B_D OKNO TYPU B_R

C_N OKNO TYPU C_N

E_N OKNO TYPU E_N

E_{NP} OKNO TYPU E_{NP} - POŽÁRNÍ ODVĚTRÁNÍ CHÚC

E_{NN} OKNO TYPU E_{NN} - NEOTVÍRAVÉ

F_N OKNO TYPU F_N

G_N OKNO TYPU G_N

J_N VENTILAČNÍ ŽALUZIE TYPU J_N

INVESTOR:

Královéhradecký kraj

Královéhradecký kraj

Královéhradecký kraj
Pivovarské nám. 1245, 500 03 Hradec Králové
tel.: +420 495 817 111, fax: +420 495 817 336
e-mail: posta@kr-kralovehradecky.cz

GENERÁLNÍ PROJEKTANT:

HLAVNÍ INŽENÝR PROJEKTU:	Ing. arch. Jakub MASÁK
--------------------------	------------------------



Masák & Partner s.r.o.
Rooseveltova 39/575
160 00 Praha 6
tel.: +420 770153 233
@masak-partner.com

PROJEKTANT:

TECHNICO Opava s.r.o.

TECHNICO
architects & engineers

TECHNICO Opava s.r.o.
Hradecká 1576/51
746 01 Opava
tel: 553 760 970
info@technico.cz

PROJEKTANT:

ZODP. PROJEKTANT:	Ing. Matěj KUDLÍK
-------------------	-------------------

VYPRACOVAL:	Bc. Marek BOLACKÝ
-------------	-------------------

KONTROLOVAL:	Ing. Martin ULIČNÝ
--------------	--------------------

ČÁST DOKUMENTACE:

D.2.5. DOKUMENTACE NOVÝCH VÝPLNÍ OTVORŮ

Vybudování přírodovědecké expozice a návštěvníckého centra pro inovativní prezentaci přírodního dědictví
Muzea východních Čech v Hradci Králové,
Centrální krajský depozitář, Vrbenského kasárna

K. ú. Hradec Králové, parc. č.: st. 291/2, 239/4, 239/87, 239/105, 239/126, 239/127, 240/1, 240/7, 240/26, 240/27, 1487, 1496

POHLED JV, SV, JZ, SV - BOČNÍ KŘÍDLO

FORMÁT	4×A4
DATUM	05/2023
STUPEŇ	DPS
ZAKÁZKOVÉ ČÍSLO	TO-612-DPS
MĚŘÍTKO:	ČÍSLO VÝKRESU:
1:200	D.2.5.b.01.