
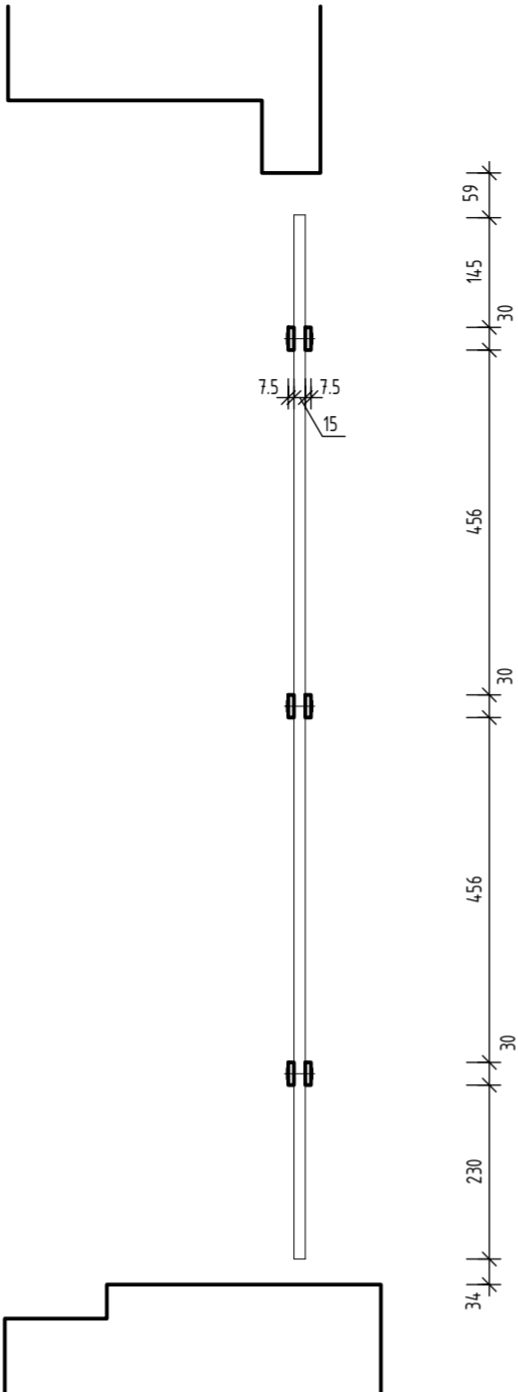


OKENNÍ MŘÍŽ PRO OKNO TYPU G_N - ZNAČENÍ DLE DPS - Z8.2

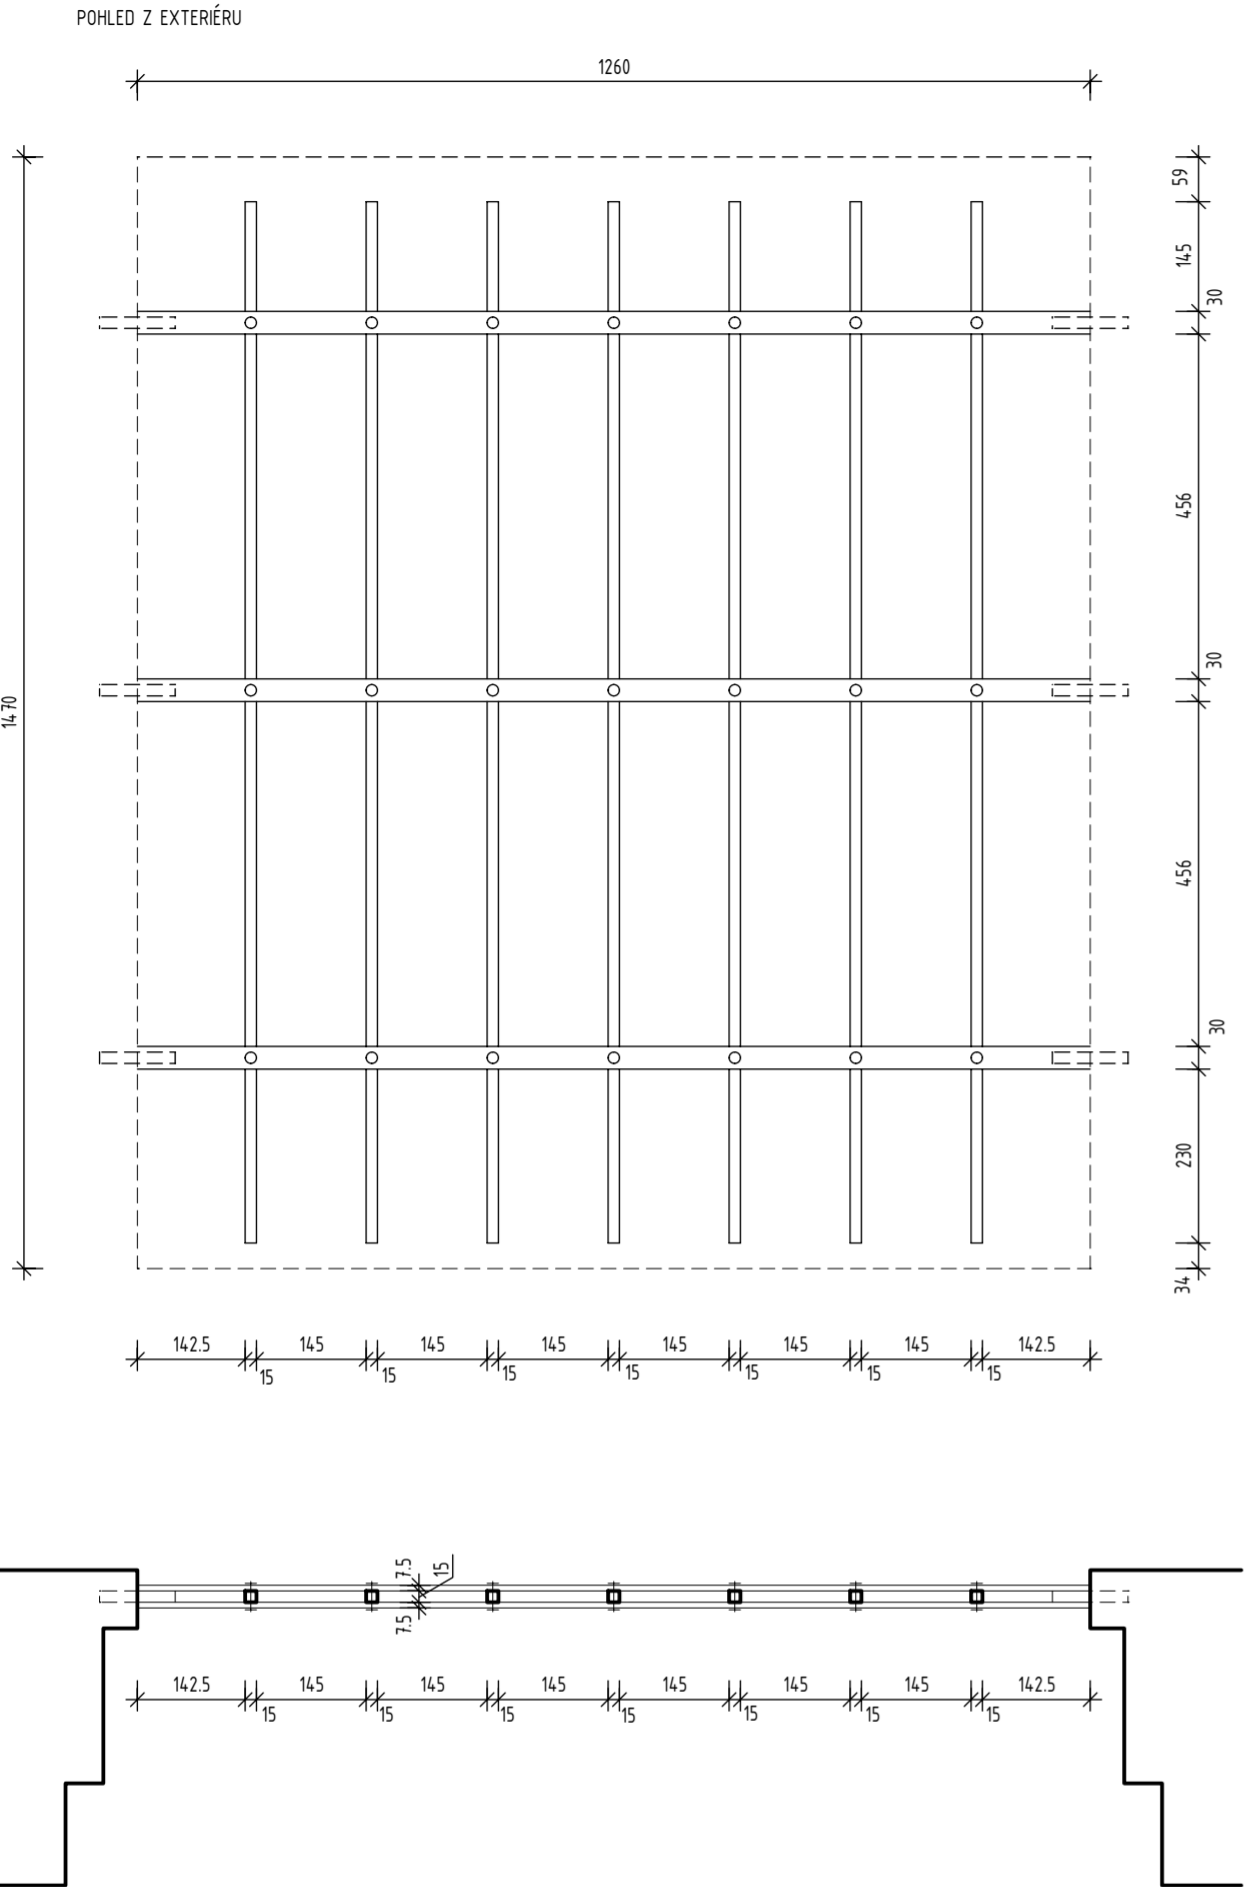

SPECIFIKACE:


OKENNÍ MŘÍŽ OCELOVÁ
PRO OKNO TYPU G_N v 1.PP
MŘÍŽ PROVEDENA KOMBINACÍ OCELOVÝCH TYČÍ KRUHOVÉHO PRŮŘEZU A OCELOVÝCH PÁSKŮ
SPOJE JEDNOTLIVÝCH PRVKŮ JSOU PROVEDENY NAVAŘENÍM A NÝTOVÁNÍM
KOTVENÍ DO OSTĚNÍ OCELOVÝMI KOTVAMI
BARVA : KOVÁŘSKÁ ČERNÁ


PŘED VÝROBOU BUDE PROSTOR ZAMĚŘEN A ROZMĚRY PRVKŮ BUDDU KONZULTOVÁNY S ARCHITEKTEM

POZNÁMKA:

- DOKUMENTACE NENAHAZUJE DÍLENSKOU DOKUMENTACÍ

INVESTOR:		Královéhradecký kraj	
		Pivovarské nám. 1245, 500 03 Hradec Králové tel.: +420 495 817 111, fax: +420 495 817 336 e-mail: posta@kr-kralovehradecky.cz	

GENERÁLNÍ PROJEKTANT:			
HLAVNÍ INŽENÝR PROJEKTU:	Ing. arch. Jakub MASÁK		 <div>Masak & Partner Masák & Partner s.r.o. Rooseveltova 38/575 160 00 Praha 6 tel.: +420 770153 233 e-mail: info@masak-partner.com</div>

PROJEKTANT:		TECHNICO Opava s.r.o.	
		 <div>TECHNICO Opava s.r.o. Hradecká 1576/51 745 01 Opava tel: 553 760 970 info@technico.cz</div>	

PROJEKTANT:		
ZODP. PROJEKTANT:	Ing. Matěj KUDLÍK	
VYPRACOVAL:	Bc. Marek BOLACKÝ	
KONTROLOVAL:	Ing. Martin ULÍČNÝ	



ČÍSLO
PARE:

ČÁST DOKUMENTACE:
D.2.5. DOKUMENTACE NOVÝCH VÝPLNÍ ORTVORŮ

Vybudování přírodovědecké expozice a návštěvnického centra pro inovativní prezentaci přírodního dědictví Muzea východních Čech v Hradci Králové, Centrální krajský depozitář, Vrbenského kasárna	FORMÁT	4×A4
	DATUM	05/2023
	STUPEŇ	DPS
	ZAKÁZKOVÉ ČÍSLO	TO-612-DPS
K. ú. Hradec Králové, parc. č.: st. 281/2, 239/4, 239/87, 239/105, 239/126, 239/127, 240/1, 240/7, 240/26, 240/27, 1487, 1496		MĚŘÍTKO:
OKENNÍ MŘÍŽ PRO OKNO TYPU G _N - ZNAČENÍ DLE DPS - Z8.2		ČÍSLO VÝKRESU:
		1:10 D.2.5.b.15.