



VENTILAČNÍ ŽALUZIE TYPU J_N - ZNAČENÍ DLE DPS - T3

POHLED Z INTERIÉRU

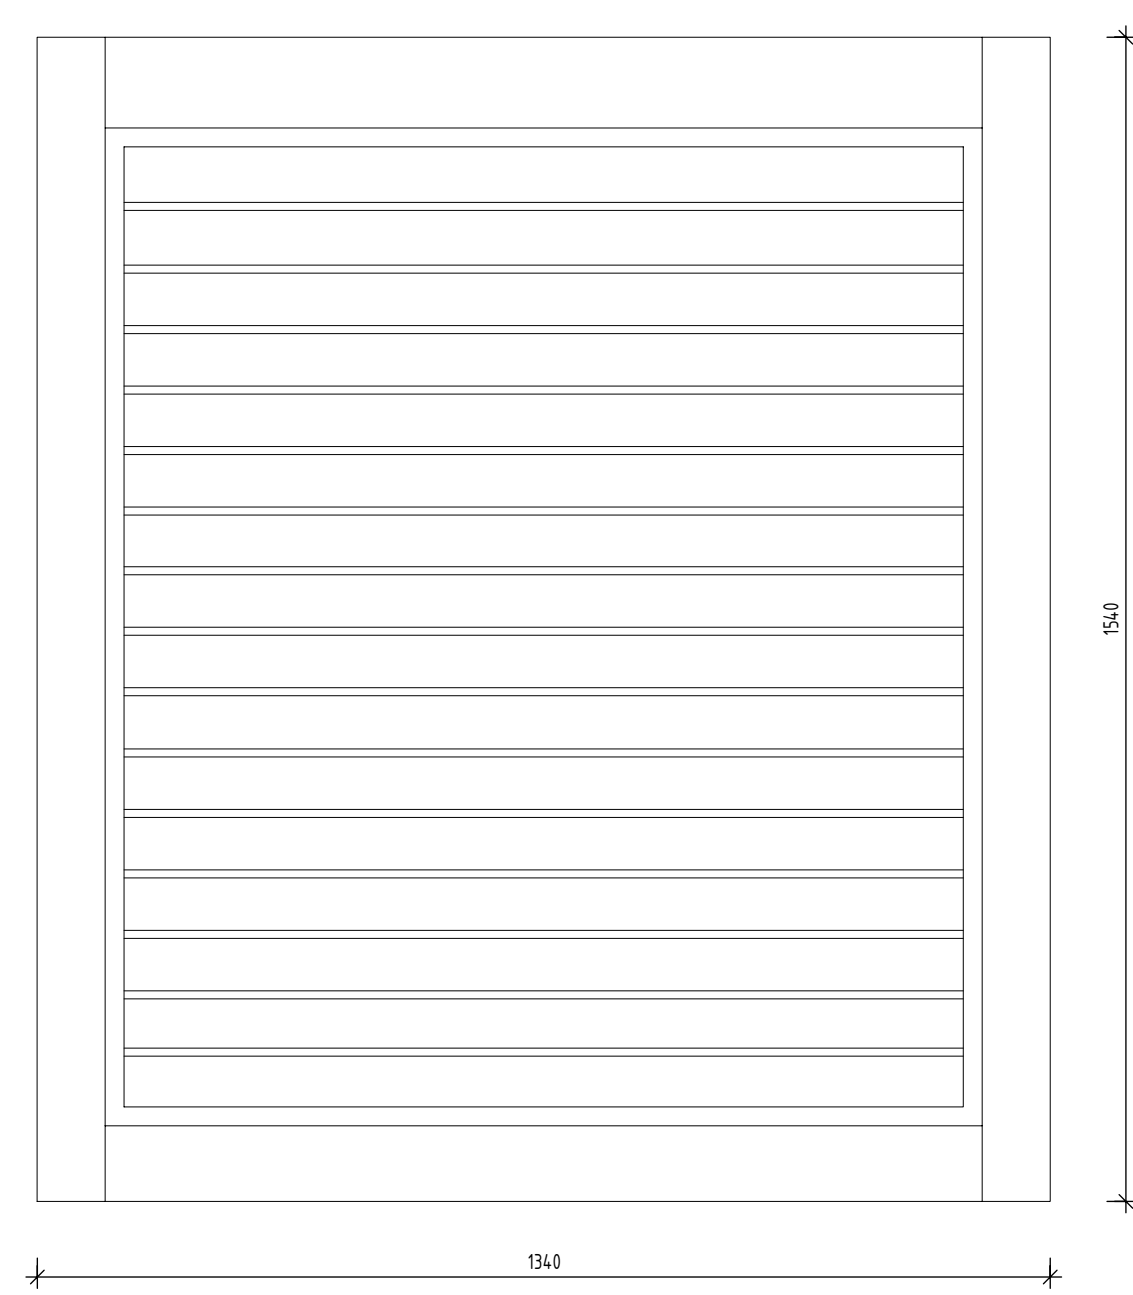

POHLED Z EXTERIÉRU

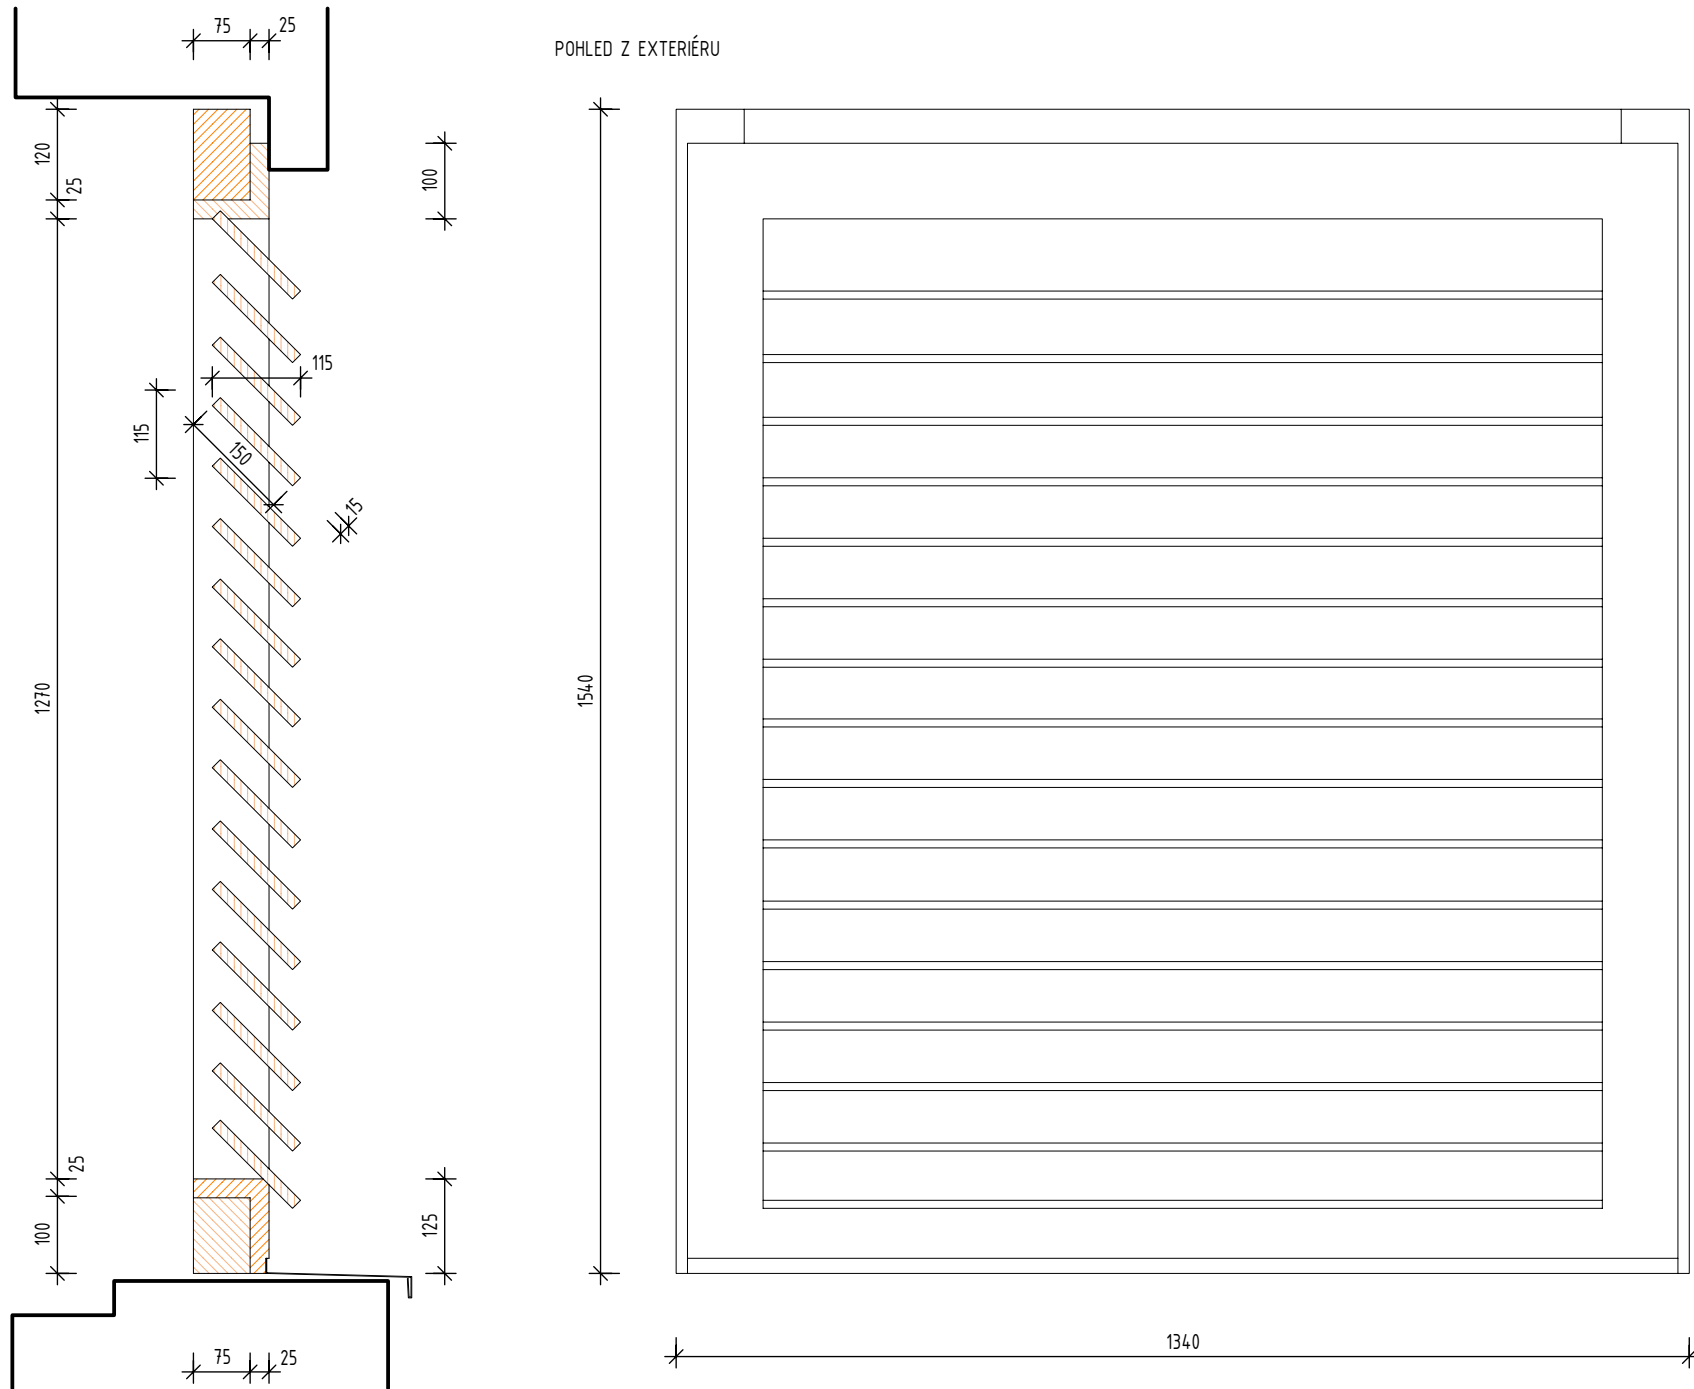


SPECIFIKACE:

DŘEVĚNÁ HISTORIZUJÍCÍ VENTILAČNÍ ŽALUZIE
DEKORATIVNÍ KRYT VĚTRACÍCH OTVORŮ S PROTIDEŠTOVOU ŽALUZIÍ VZT
DŘEVO MASIV, BUK PÁŘENÝ
RÁM DŘEVĚNÝ
LAMELY DŘEVĚNÉ, HORIZONTÁLNÍ, PEVNÉ, POD ÚHLEM 45°, PŘEKRÝVAJÍCÍ SE
POVRCHOVÁ ÚPRAVA - LAZUROVACÍ LAK - BARVA NCS 4550
UMÍSTĚNÍ V HLOUBCE VNĚJŠÍHO OSTĚNÍ DLE STÁVAJÍCÍCH OKEN
VČETNĚ KOTVENÍ

POZNÁMKA:

- DOKUMENTACE NENAHRAZUJE DÍLENSKOU DOKUMENTACI

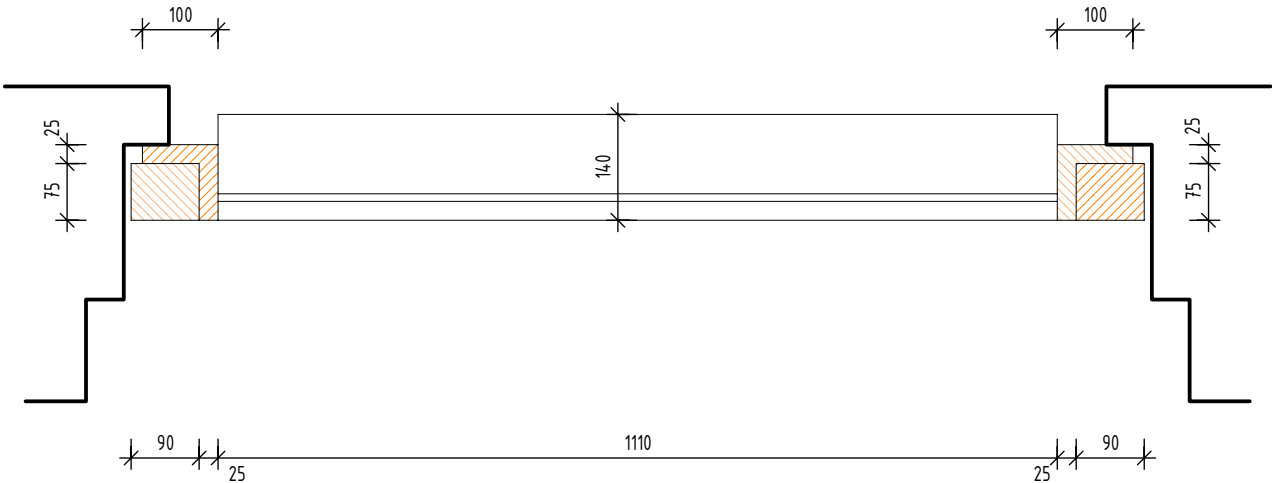

| | | | |
|----------------------|--|---|--|
| INVESTOR: | | Královéhradecký kraj | |
| Královéhradecký kraj | | Pivovarské nám. 1245, 500 03 Hradec Králové tel.: +420 495 817 111, fax: +420 495 817 336 e-mail: posta@kr-kralovehradecky.cz | |

| | | | |
|--------------------------|------------------------|---|--|
| GENERÁLNÍ PROJEKTANT: | | Masák & Partner s.r.o. | |
| HLAVNÍ INŽENÝR PROJEKTU: | Ing. arch. Jakub MASÁK | Masák & Partner Rooseveltova 39/575 160 00 Praha 6 tel.: +420 770153 233 e-mail: info@masak-partner.com | |

| | | | |
|-----------------------|--|---|--|
| PROJEKTANT: | | TECHNICO Opava s.r.o. | |
| TECHNICO Opava s.r.o. | | TECHNICO Opava s.r.o. Hradecká 1576/51 746 01 Opava tel: 553 760 970 info@technico.cz | |

| | | | |
|--------------|--------------------|-------------------|--|
| PROJEKTANT: | | Ing. Matěj KUDLÍK | |
| VYPRACOVAL: | Bc. Marek BOLACKÝ | | |
| | | | |
| KONTROLOVAL: | Ing. Martin ULÍČNÝ | | |



| | |
|-------------------|--|
| ČÁST DOKUMENTACE: | D.2.5. DOKUMENTACE NOVÝCH VÝPLNÍ ORTVORŮ |
|-------------------|--|

| | | |
|--|-----------------|----------------------------|
| Vybudování přírodovědecké expozice a návštěvnického centra pro inovativní prezentaci přírodního dědictví Muzea východních Čech v Hradci Králové, Centrální krajský depozitář, Vrbenského kasárna K. ú. Hradec Králové, parc. č.: st. 2391/2, 239/4, 239/87, 239/105, 239/126, 239/127, 240/1, 240/7, 240/26, 240/27, 1487, 1496 | FORMÁT | 4×A4 |
| | DATUM | 05/2023 |
| | STUPEŇ | DPS |
| | ZAKÁZKOVÉ ČÍSLO | TO-612-DPS |
| VENTILAČNÍ ŽALUZIE TYPU J _N - ZNAČENÍ DLE DPS - T3 | | MĚŘITKO: 1:10 |
| | | ČÍSLO VÝKRESU: D.2.5.b.12. |