PŮDORYS 3.NP - PODHLEDY

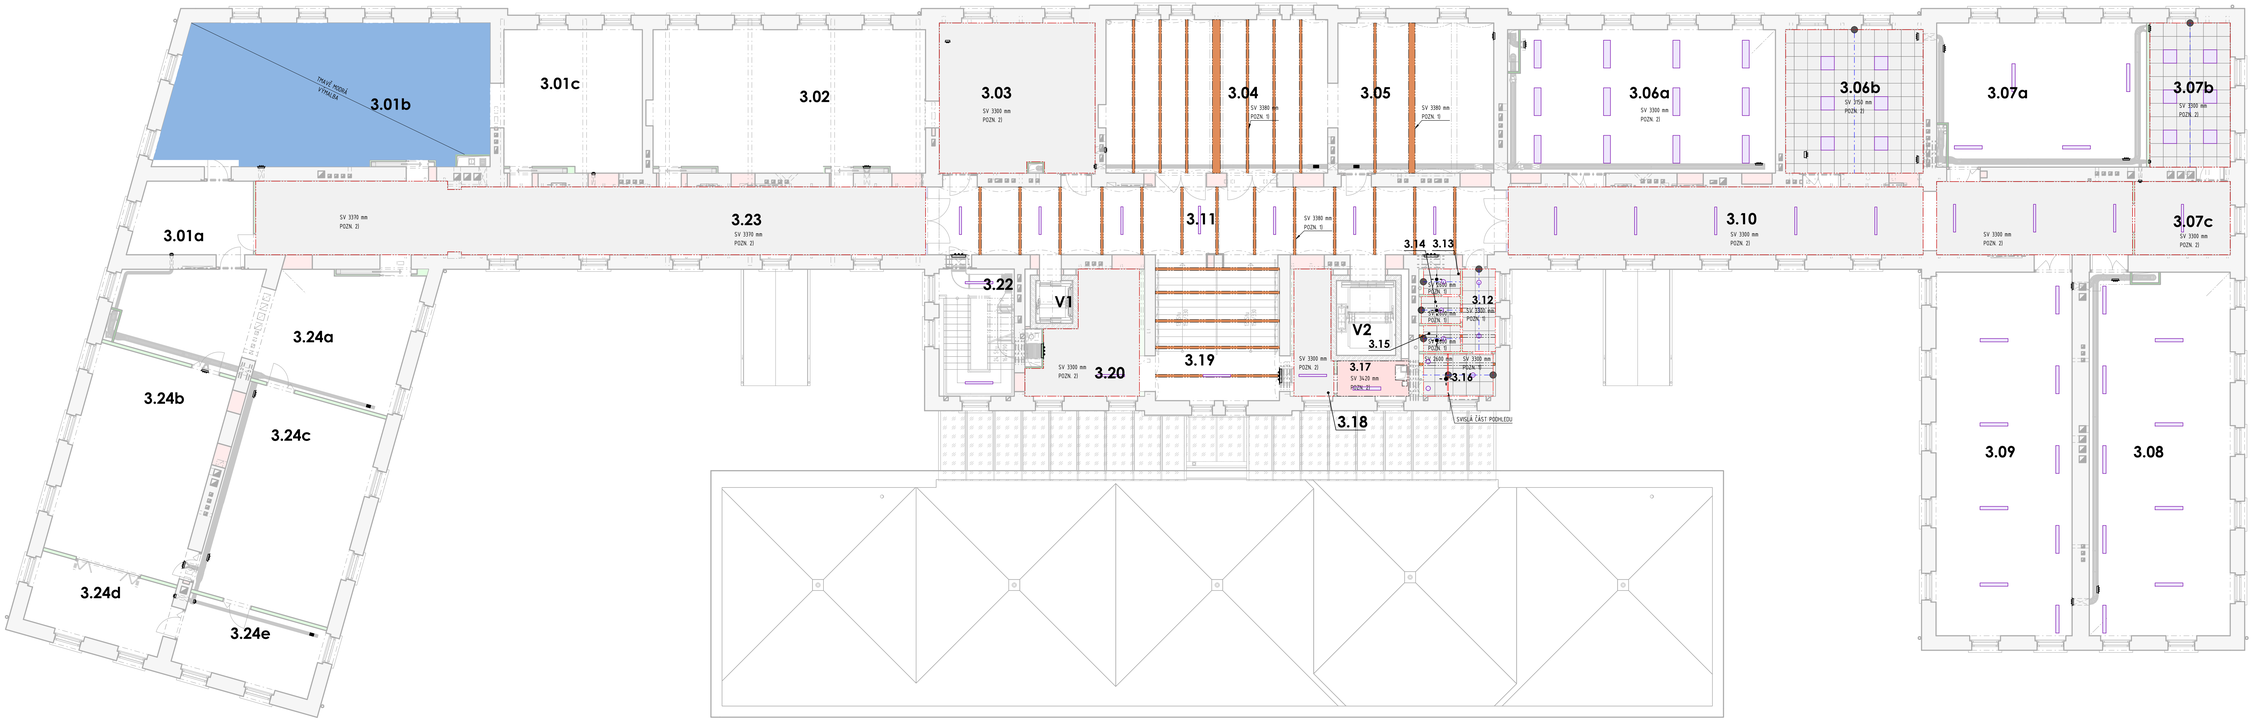

LEGENDA MÍSTNOSTÍ

ČÍSLO MÍSTNOSTI	ÚČEL MÍSTNOSTI	PLOCHA (m²)	ÚPRAVA POVRCHŮ				POZNÁMKA
			PODLAHY	OZN.	STĚNY	STROPU	
3.01a	EXPOZICE	17.28	VINYL	P9	MALBA	MALBA	MAX. ÚNOSNOST 500 kg/m2
3.01b	EXPOZICE	89.16	VINYL	P9	MALBA	MALBA	MAX. ÚNOSNOST 500 kg/m2
3.01c	EXPOZICE	39.04	VINYL	P9	MALBA	MALBA	MAX. ÚNOSNOST 500 kg/m2
3.02	EXPOZICE	76.79	VINYL	P9	MALBA	MALBA	MAX. ÚNOSNOST 500 kg/m2
3.03	EXPOZICE	46.57	VINYL	P9	MALBA	PO SDK + SDK	MAX. ÚNOSNOST 500 kg/m2
3.04	EXPOZICE	68.39	VINYL	P9	MALBA	PO OBKLAD + MALBA	MAX. ÚNOSNOST 500 kg/m2
3.05	EXPOZICE	47.03	VINYL	P9	MALBA	PO OBKLAD + MALBA	MAX. ÚNOSNOST 500 kg/m2
3.06a	SKENOVACÍ MÍSTNOST	76.11	VINYL	P9	MALBA	MALBA	MAX. ÚNOSNOST 500 kg/m2
3.06b	DATOVÝ SKLAD	39.61	ELEKTROSTATICKÝ VINYL	P15	MALBA	PO SDK + RASTR 1	MAX. ÚNOSNOST 500 kg/m2
3.07a	DEPOZITÁŘ	60.03	VINYL	P9	MALBA	MALBA	MAX. ÚNOSNOST 500 kg/m2
3.07b	PRACOVNA	23.26	VINYL	P9	MALBA	PO SDK + RASTR 1	MAX. ÚNOSNOST 500 kg/m2
3.07c	PRACOVNA	14.04	VINYL	P9	MALBA	PO SDK + SDK	MAX. ÚNOSNOST 500 kg/m2
3.08	FOTOATELIÉR	102.27	VINYL	P9	MALBA	MALBA	MAX. ÚNOSNOST 500 kg/m2
3.09	FOTOATELIÉR	99.43	VINYL	P9	MALBA	MALBA	MAX. ÚNOSNOST 500 kg/m2
3.10	CHODBA	86.96	VINYL	P9	MALBA	PO SDK + SDK	MAX. ÚNOSNOST 400 kg/m2
3.11	CHODBA	77.22	VINYL	P9	MALBA	PO OBKLAD + MALBA	MAX. ÚNOSNOST 400 kg/m2
3.12	CHODBA	5.44	KERAMICKÁ DLAŽBA	P16	MALBA	PO OBKLAD + RASTR 1	
3.13	WC ŽENY	1.88	KERAMICKÁ DLAŽBA	P16	KERAMICKÝ OBKLAD	PO OBKLAD + RASTR 1	
3.14	PŘEDSÍŇ ŽENY	2.10	KERAMICKÁ DLAŽBA	P16	KERAMICKÝ OBKLAD	PO OBKLAD + RASTR 1	
3.15	ÚKLID	1.91	KERAMICKÁ DLAŽBA	P16	KERAMICKÝ OBKLAD	PO OBKLAD + RASTR 1	
3.16	WC MUŽI	5.93	KERAMICKÁ DLAŽBA	P16	KERAMICKÝ OBKLAD	PO OBKLAD + RASTR 1	
3.17	INSTALAČNÍ JÁDRO	5.07	VINYL	P13	MALBA	PO SDK	
3.18	SCHODIŠTĚ	10.58	VINYL	P13, P14	MALBA	PO SDK + SDK	
3.19	SCHODIŠTĚ	35.88	VINYL	P13, P14	MALBA	PO OBKLAD + MALBA	
3.20	SCHODIŠTĚ	22.66	VINYL	P13, P14	MALBA	PO SDK + SDK	
3.22	SCHODIŠTĚ	19.21	VINYL	P18, P23	MALBA	MALBA	
3.23	CHODBA S EXPOZICÍ	93.38	VINYL	P9	MALBA	MALBA / PO SDK + SDK	MAX. ÚNOSNOST 400 kg/m2
3.24a	VSTUPNÍ TRAKT	63.60	VINYL	P9	MALBA	MALBA	MAX. ÚNOSNOST 500 kg/m2
3.24b	MULTIFUNKČNÍ UČEBNA S VYBAVENÍM	59.50	VINYL	P9	MALBA	MALBA	MAX. ÚNOSNOST 500 kg/m2
3.24c	MULTIFUNKČNÍ VIZUALIZAČNÍ SÁL	61.48	VINYL	P9	MALBA	MALBA	MAX. ÚNOSNOST 500 kg/m2
3.24d	SKLAD MATERIÁLU	19.94	VINYL	P9	MALBA	MALBA	MAX. ÚNOSNOST 500 kg/m2
3.24e	PRACOVNA	20.29	VINYL	P9	MALBA	MALBA	MAX. ÚNOSNOST 500 kg/m2
V1	VÝTAH	3.15			BEZPRAŠNÝ NÁTĚR		
V2	VÝTAH	8.88			BEZPRAŠNÝ NÁTĚR		

MATERIÁLOVÉ ŘEŠENÍ

STROPY

VNITŘNÍ OMÍTKA

VNITŘNÍ SÁDROVÁ OMÍTKA
POVRCHOVÁ ÚPRAVA MALBA
OTĚRUVZDORNÁ

BARVA: BÍLÁ

BAREVNÁ VÝMALBA

TMĚVĚ MODRÁ VÝMALBA
OTĚRUVZDORNÁ

PŘESNÝ BAREVNÝ ODSTÍN BUDE VYBRÁN NA STAVBĚ NA ZÁKLADĚ VZORKOVÁNÍ ZPRACOVATELEM EXPOZICE

SDK HLADKÝ BÍLÝ

SDK PODHLED HLADKÝ
BEZ PŘÍZNAVÝCH SPÁR
POVRCHOVÁ ÚPRAVA MALBA
OTĚRUVZDORNÁ

BARVA: BÍLÁ

SDK HLADKÝ PROTIPOŽÁRNÍ

SDK PODHLED PROTIPOŽÁRNÍ
HLADKÝ BEZ PŘÍZNAVÝCH SPÁR
POŽÁRNÍ ODOLNOST DLE POZNÁMKY VE VÝKRESE

BARVA: BÍLÁ
ROZMĚR: 11.5 mm

PROTIPOŽÁRNÍ POLYFUNKČNÍ LEPENÝ OBKLAD
Z MINERÁLNÍ PLSTI TL. 20 mm
OPATŘENÝ ARMOVANOU FASÁDNÍ OMÍTKOU
POVRCHOVÁ ÚPRAVA MALBA
OTĚRUVZDORNÁ

OSA KLADENÍ PODHLEDU

POČÁTEČNÍ BOD KLADENÍ PODHLEDU

RASTR 1

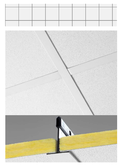

KAZETOVÝ STROPNÍ SYSTÉM S VIDITELNÝM ROŠTEM
SNADNÁ MONTÁŽ A DEMONTÁŽ KAZET
PANELY MAJÍ NEHOŘLAVÉ VNITŘNÍ JÁDRO
VYROBENÉ ZE SKELNÉ VLNY VYSOKÉ HUSTOTY
POVRCH POKRYT SKELNOU TKANINOU V BÍLÉ BARVĚ,
NEJBLIŽŠÍ BAREVNÝ VZOREK NCS S 0500-N
ZADNÍ STRANA POKRYTA PŘÍRODNĚ ZBARVENOU SKLOVLÁKNINOU TKANINOU
PANELY MAJÍ ZATŘENÉ BOČNÍ HRANY
NOSNÝ ROŠT JE Z LAKOVANÉ ZALVANZOVANÉ OCELI
SOUČINITELEM ZVUKOVÉ ABSORPCE DLE KLASIFIKACE ČN ISO 11654 α_w =0.95, α_p 125 Hz-0.45
ARTIKULAČNÍ TŘÍDA ŠÍŘENÍ ZVUKU
NA VZDÁLENOST 15 m AC 190
POŽÁRNÍ TŘÍDA A2-s1,d0 DLE ČN 13501-1
MAXIMÁLNÍ MOŽNÁ ZÁTĚŽ KONCOVÝCH PRVKŮ NA KAZETU
BEZ PŘEMÍSTĚNÍ JE 8.5 kg
ÚDRŽBA JE MOŽNÁ POMOCÍ VYSÁVÁNÍ NEBO TÝDENNÍM ČIŠTĚNÍM VLHKÝM HADŘÍKEM

BARVA: BÍLÁ
ROZMĚR: 600×600 mm, ft. 15 mm

POZNÁMKA:

BAREVNÉ SCHÉMA UDÁVÁ ROZDĚLENÍ PLOCH DLE TYPU PODHLEDU.
BARVA NEODPOVÍDÁ FINÁLNÍ BARVĚ PODHLEDU.

POZN. 1
OCHRANA SPODNÍ PÁSNICE OCELOVÝCH PROFILŮ - PROTIPOŽÁRNÍ POLYFUNKČNÍ LEPENÝ OBKLAD Z MINERÁLNÍ PLSTI TL. 20 mm OPATŘENÝ ARMOVANOU FASÁDNÍ OMÍTKOU

POZN. 2
POD OCELOVÝM PROFILY NOVÝCH STROPŮ CELOPLOŠNĚ PROTIPOŽÁRNÍ SDK PODHLED; CHRÁNÍCÍ OCELOVOU STROPNÍ KONSTRUKCI VE SPRCHÁCH SDK PROTIPOŽÁRNÍ IMPREGNOVANÝ
OCELOVÉ PROFILY PODCHYCENÍ KLENBY OPLÁŠTIT PROTIPOŽÁRNÍM SDK
POŽÁRNÍ ODOLNOST DLE PBŘ

SVÍTIDLA

VZDUCHOTECHNIKA

POZNÁMKA
PŘED ZAHÁJENÍM STAVEBNÍCH PRACÍ NUTNO PŘEDEM ZKONTROLOVAT VŠECHNY MÍRY A OVĚŘIT S PROJEKTOVOU DOKUMENTACÍ.

±0,000 = 233,030 m n. m.

SOURADNICOVÝ SYSTÉM: JTSK
VÝŠKOVÝ SYSTÉM: B.p.v.

ZMĚNY			DATUM		POPIS	
	4					
	3					
	2					
	1					

INVESTOR:

Královéhradecký kraj

Královéhradecký kraj
Pivovarské nám. 1245, 500 03 Hradec Králové
tel.: +420 495 817 111, fax: +420 495 817 336
e-mail: posta@kralovehradecky.cz

GENERÁLNÍ PROJEKTANT:

HLAVNÍ INŽENÝR PROJEKTU:	Ing. arch. Jakub MASÁK	

Masák & Partner

Masák & Partner s.r.o.
Rooseveltova 2067/5
160 00 Praha 6
tel.: +420 603 488 111
e-mail: info@masak-partner.com

PROJEKTANT:

TECHNICO Opava s.r.o.

TECHNICO

TECHNICO Opava s.r.o.
Hradecká 1370/41
746 01 Opava
tel: 553 760 215
info@technico.cz

PROJEKTANT:

ZODP. PROJEKTANT:	Ing. Matěj KUDLÍK	
VYPRACOVAL:	Ing. Eva MACÁKOVÁ	
	Ing. arch. Nikola MARTINKOVÁ	
KONTROLOVAL:	Ing. Martin ULIČNÝ	

ČÍSLO PARÉ:

ČÁST DOKUMENTACE:

D.1.5. PROJEKT INTERIÉRU

Vybudování přírodovědecké expozice a návštěvnického centra pro inovativní prezentaci přírodního dědictví Muzea východních Čech v Hradci Králové, Centrální krajský depozitář, Vrbenského kasárna

K. ú. Hradec Králové, parc. č.: st. 2912, 2384, 2387, 2391/5, 2391/26, 2391/27, 2401, 2407, 2402/6, 2402/7, 1487, 1488

FORMAT	12×A4
DATUM	05/2023
STUPEŇ	DPS
ZAKÁZKOVÉ ČÍSLO	TO-612-DPS
MĚŘÍTKO: 1:100	ČÍSLO VÝKRESU: D.1.5.b.04.

PŮDORYS 3.NP - PODHLEDY