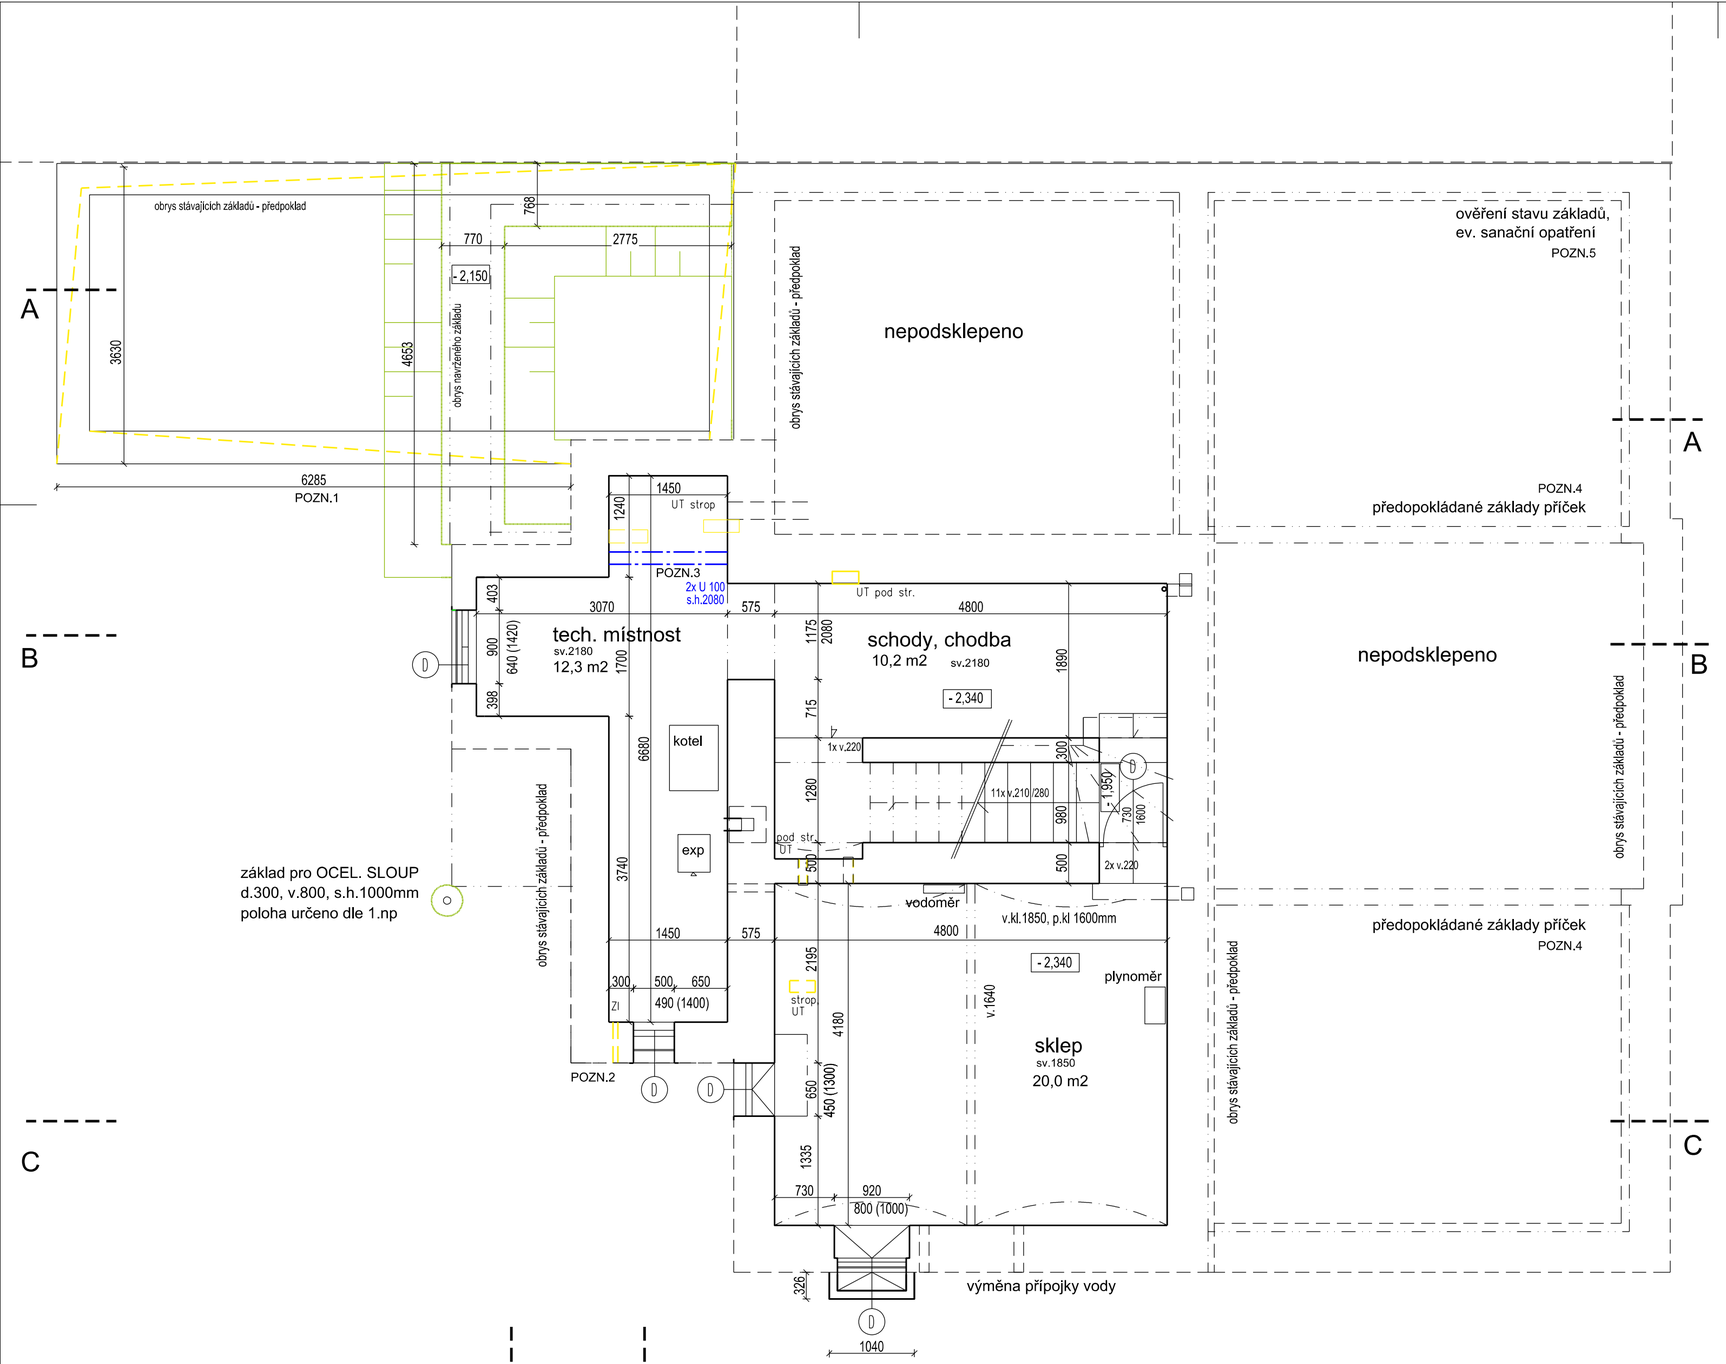

LEGENDA MATERIÁLŮ

- STÁVAJÍCÍ KONSTRUKCE SMÍŠENÉ
- BOURANÉ KONSTRUKCE
- BOURÁNÍ PODLAHOVÉHO SOUVRSTVÍ na danou výšku
- ODSTRANĚNÍ PODLAHOVÉ KRYTINY
- BOURÁNÍ PODHLEDU
- BOURÁNÍ STROPNÍ KONSTRUKCE
- OSA BOURÁNÍ SOUVRSTVÍ PRO TRASU TZB. U LEŽATÉ KANALIZACE, š.400- PODROBNĚJI VIZ ZTI
- DNO FIGURY VÝKOPOU
- HRANA HTU, POPIS
- S1 SONDA , POPIS VIZ TZ
- (B) PRVEK URČENÝ K BOURÁNÍ
- (D) PRVEK URČENÝ K DEMONTÁŽI
- (S) STÁVAJÍCÍ PRVEK URČEN K ZACHOVÁNÍ, OCHRANĚ A REPASI

POZNÁMKY

- PŘI BOURÁNÍ NOSNÝCH KONSTRUKCÍ BUDOU DODRŽENY POKYNY STATIKA, VIZ SAMOSTATNÁ ČÁST KONSTRUKČNÍ ŘEŠENÍ
- BUDOU ODSTRANĚNY VEŠKERÉ ZAŘIZOVACÍ PŘEDMĚTY
- STÁVAJÍCÍ ROZVODY A ZAŘÍZENÍ TZB BUDE DEMONTOVÁNO. PROSTUPY A ROZVODY TZB UPŘESNĚNY V SAMOSTATNÝCH PROJEKTECH JEDNOTLIVÝCH PROFESÍ A NA MÍSTĚ PŘEDNOSTNĚ BUDOU VYUŽITY PROSTUPY A DRÁŽKY STÁVAJÍCÍ
- PŘI DEMONTÁŽI OKEN BUDOU ODSTRANĚNY PARAPETY, VNITŘNÍ A VNĚJŠÍ, MŘÍŽE
- BUDOU ODSTRANĚNY VŠCHNY KLEMPÍŘSKÉ, TRUHLÁŘSKÉ, ZÁMEČNICKÉ VÝROBKY KROMĚ OZNAČENÝCH
- VNITŘNÍ OMÍTKY SUTERÉNNÍHO ZDIVA VČ. VYČIŠTĚNÍ SPAR A OMÍTKŮ STROPŮ BUDOU ODSTRANĚNY PLOŠNĚ
- OČIŠTĚNÍ NÁŠLAPNÉ VRSTVY, EV LOKÁLNÍ OŠKRÁBANÍ POŠKOZENÉHO NÁTĚRU

POZN.1 STÁVAJÍCÍ PŘÍSTAVBA SKLADU BUDE KOMLETNĚ ŠETRNĚ BOURANÁ,PODLAHOVÉ SOUVRSTVÍ A ZÁKLADOVÝCH KONSTRUKCÍ,-NEZJIŠTĚNO BUDOU OCHRÁNĚNY SOUSEDNÍ KONSTRUKCE

POZN.2 VYBOURAT PROSTUP PRO ZI d.60 V ZÁKLADOVÉM ZDIVU, HLOUBKA POD TERÉNEM DLE ZI

POZN.3 OSAZENÍ OCEL U PROFILŮ POMOCÍ KOTEVNÍCH DESEK, KTEROU JSOU DO STÁVAJÍCÍHO BETONOVÉHO ZDIVA UCHYCENY CHEMICKÝMI KOTVAMI. OVĚŘIT STAV ZDIVA. PODROBNĚJI V KONSTRUKČNÍ ČÁSTI

POZN.4 PŘI BOURÁNÍ PODLAHOVÉHO SOUVRSTVÍ A ODKOPKU ZEMINY (SHORA) BUDE OVĚŘEN STAV EV. ZÁKLADOVÉHO ZDIVA A POSOUZEN STATIKEM

POZN.5 PO ODSTRANĚNÍ PODLAHOVÉHO SOUVRSTVÍ V DANÉM MÍSTĚ BUDOU ODBORNĚ POSOUZEN STAV ZÁKLADŮ A PODLOŽÍ, PŘÍPADNĚ ROZŠÍŘEN VÝKOP A PROVEDENO STATICKÉ ZAJIŠTĚNÍ

OBECNÉ

- VÝKRES NENAHRAZUJE DÍLENSKOU VÝROBNÍ DOKUMENTACI! DÍLENSKÁ DOKUMENTACE BUDE PŘEDLOŽENA KE SCHVÁLENÍ!
- DODAVATEL JE POVINEN OVĚŘIT VEŠKERÉ ROZMĚRY PŘÍMO NA STAVBĚ. V PŘÍPADĚ, ŽE SE LIŠÍ OD PŘEDPOKLADŮ V PROJEKTU, JE NUTNÁ KONZULTACE S ARCHITEKTEM
- VEŠKERÉ PŘÍPADNÉ ROZPORY MEZI JEDNOTLIVÝMI ČÁSTMI DOKUMENTACE BUDOU PŘED ZAHÁJENÍM PRACÍ NEBO OBJEDNÁVEK PROJEDNÁNY A VYJASNĚNY S ARCHITEKTEM

+ 0,000= 1np, cca 231,5 mnm

NÁZEV AKCE

SOCIÁLNÍ REHABILITACE PROKOPA HOLÉHO

MÍSTO STAVBY: PROKOPA HOLÉHO č.p..221, č.o. 22, HRADEC KRÁLOVÉ - 500 04, k. ú. Pražské Předměstí, p.č. 485, 902/14

STAVEBNÍK
KRÁLOVEHRADECKÝ KRAJ, ODBOR INVESTIC, PIVOVARSKÉ NÁM.1245, HRADEC KRÁLOVÉ, 500 03

GENERÁLNÍ PROJEKTANT, ZODPOVĚDNÝ PROJEKTANT
KAVA spol. s r.o., POD NOVÝM LESEM 49, 160 00 PRAHA 6, ING. TOMÁŠ NOVOTNÝ, ČKA 00 063

STUPEŇ PROJEKTOVÉ DOKUMENTACE
DOKUMENTACE PRO PROVÁDĚNÍ STAVBY

ČÁST PROJEKTOVÉ DOKUMENTACE
ARCHITEKTONICKO STAVEBNÍ ŘEŠENÍ

ZPRACOVALEL ČÁSTI, KONTAKTNÍ ÚDAJE
KAVA spol. s r.o, ING. ARCH. ZUZANA NOVOTNÁ, BESEDNÍ 3, PRAHA 1, T:+420257314191, e-mail: architekti@atelierkava.cz

OBSAH VÝKRESU

STAV A BOURÁNÍ - 1.PP

MĚŘÍTKO 1:50 A2+

DATUM ŘÍJEN 2022

ČÍSLO PŘÍLOHY D.1.1 02