



2xINSTALACNÍ KRABICE A 2xTRUBKA DO PODLAHY

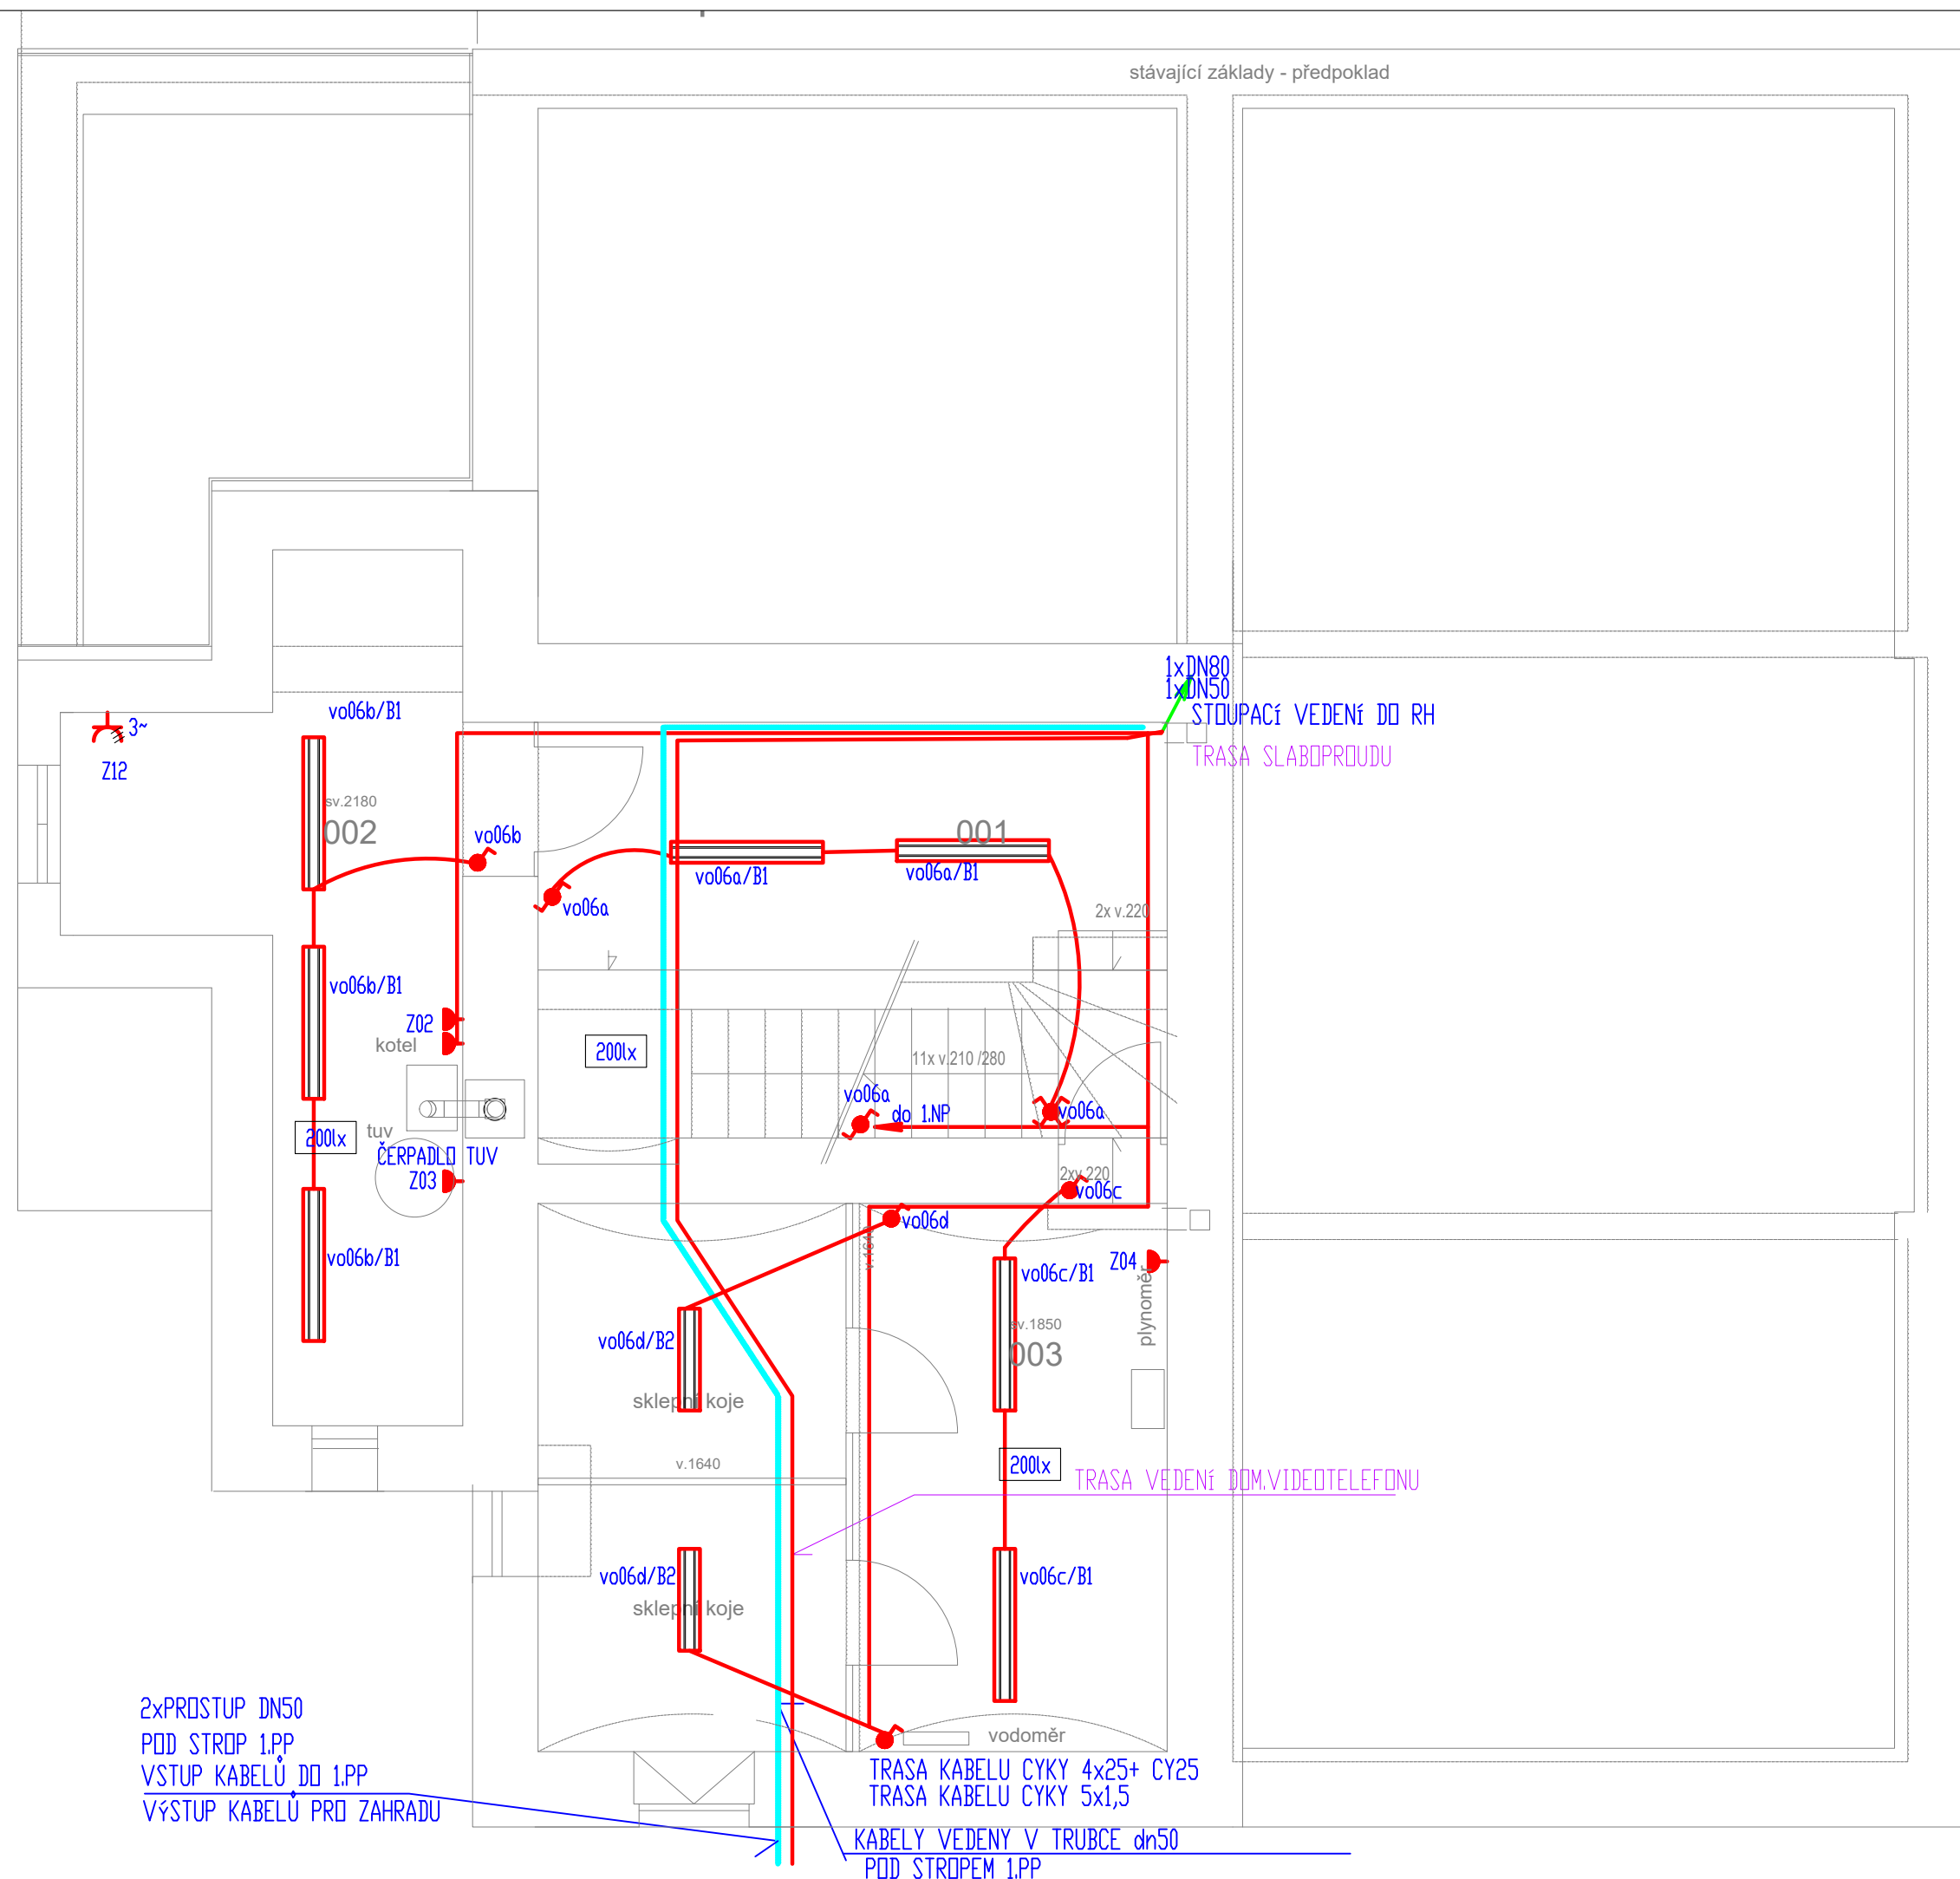

 ZVONKOVÉ TLAČÍTKO

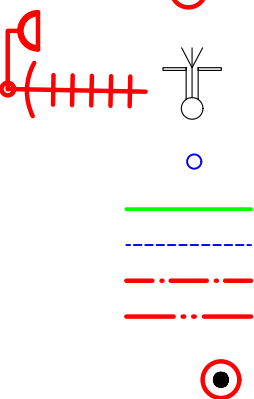

Č.M.	ÚČEL	m2	PODLAHA	POZNÁMKY
001	SCHODY,CHODBA	11,4	BET.MAZANINA	SANAČNÍ OMÍTKY
002	TECH.MÍSTNOST	12,4	BET.MAZANINA	SANAČNÍ OMÍTKY
003	SKLEP	20,0	TERACO	SANAČNÍ OMÍTKY

ZÁKLADNÍ OCHRANA NEŽIVÝCH ČÁSTI: SAMOČINNÝM ODPOJENÍM VADNÉ ČÁSTI OBVODU OD ZDROJE, PRO OSVĚTLENÍ NAD VANOU OCHRANA SELV DLE ČSN 33 2000-4-41. ZVÝŠENÁ OCHRANA POSPOJOVÁNÍM PRO VYBRANÉ PROSTORY, PROUDOVÝMI CHRÁNIČI PRO VYBRANÉ OBVODY.

MĚŘÍTKO	DATUM
1:50	ZÁŘÍ 2022