


LEGENDA ELEKTRO:

- HLAVNÍ TRASY VEDENÍ KABELŮ
- JEDNOPÓLOVÝ VYPÍNAČ 230V/10A,IP20,44
- STOUPAJÍCÍ,KLESAJÍCÍ TRASA VEDENÍ
- VENKOVNÍ ZÁSUVKA 230V/16A,IP44

NAPĚŤOVÁ SOUSTAVA A OCHRANA PŘED ÚRAZEM EL. PROUDEM:

TN–C–S, 50Hz, 400/230 V
ZÁKLADNÍ OCHRANA NEŽIVÝCH ČÁSTÍ: SAMOČINNÝM ODPOJENÍM VADNÉ ČÁSTI OBVODU OD ZDROJE, PRO OSVĚTLENÍ NAD VANOU OCHRANA SELV DLE ČSN 33 2000–4–41.
ZVÝŠENÁ OCHRANA POSPOJOVÁNÍM PRO VYBRANÉ PROSTORY, PROUDOVÝMI CHRÁNIČI PRO VYBRANÉ OBVODY.

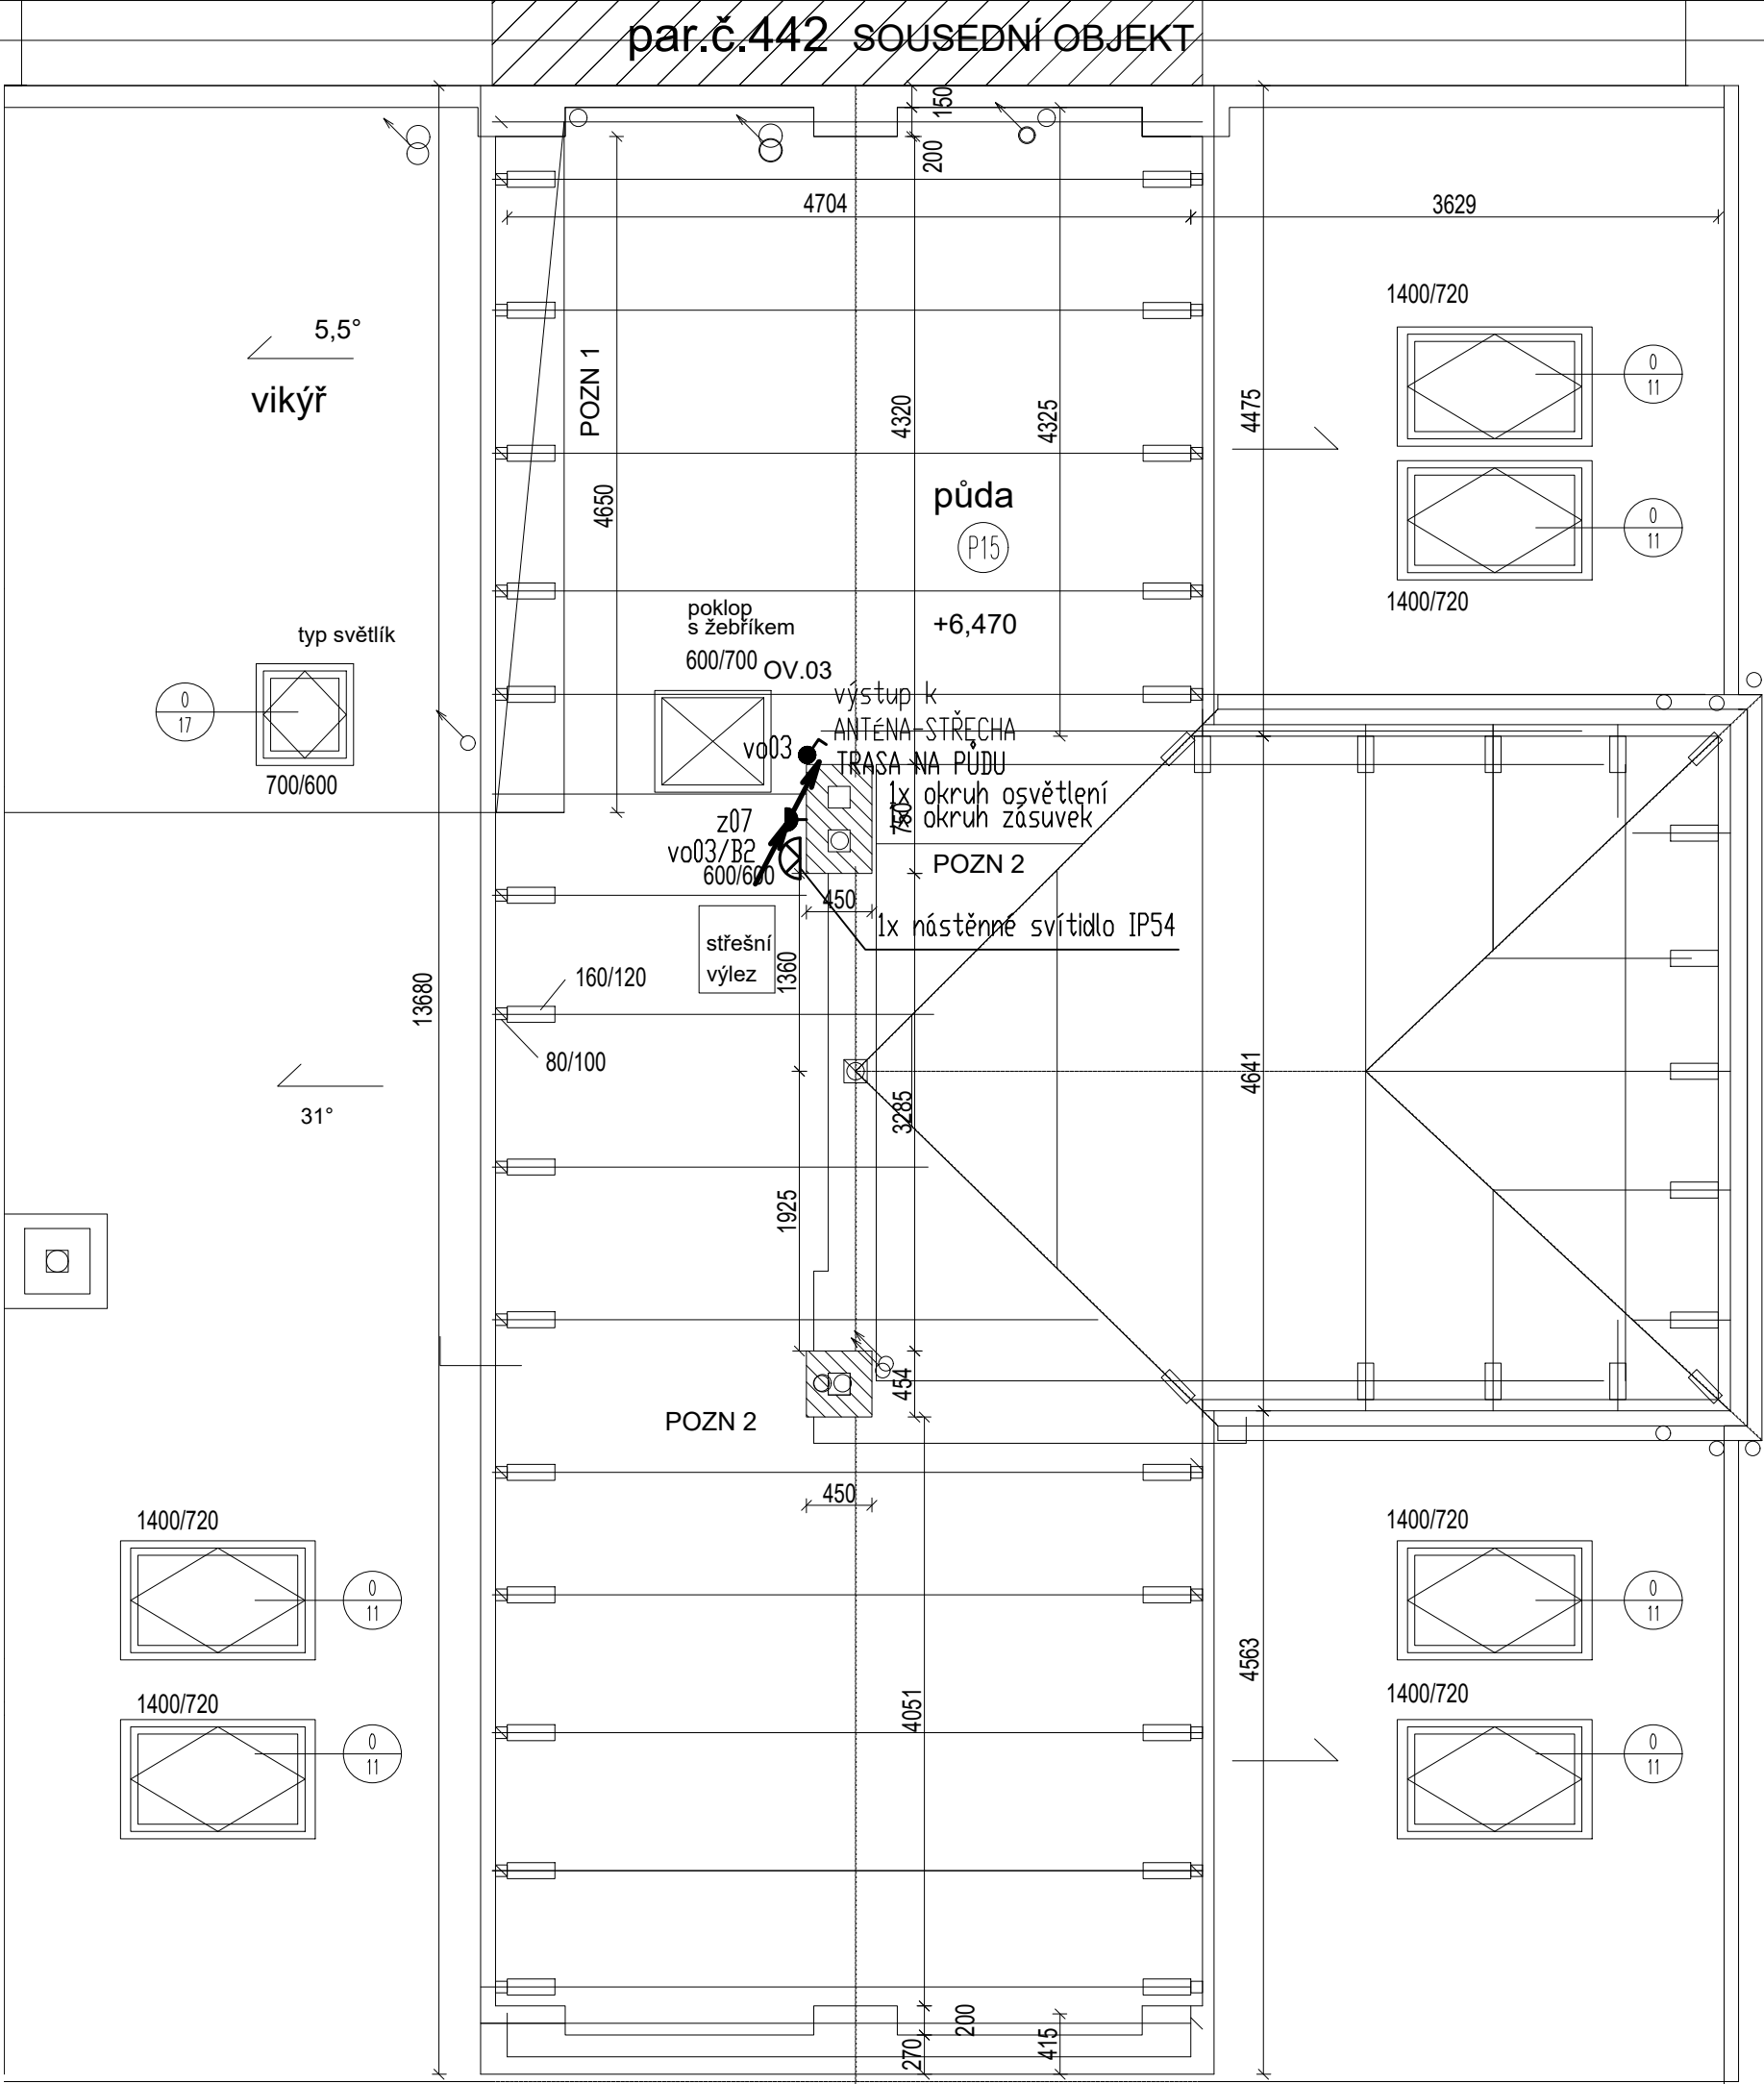

+ 0,000= 1np, cca 231,5

NÁZEV AKCE		
SOCIÁLNÍ REHABILITACE PROKOPA HOLÉHO		
MÍSTO STAVBY: PROKOPA HOLÉHO č.p..221, č.o. 22, HRADEC KRÁLOVÉ - 500 04, k. ú. Pražské Předměstí, p.č. 485, 902/14		
STAVEBNÍK	KRÁLOVÉHRADECKÝ KRAJ, ODBOR INVESTIC, PIVOVARSKÉ NÁM.1245, HRADEC KRÁLOVÉ - 500 03	
GENERÁLNÍ PROJEKTANT, ZODPOVĚDNÝ PROJEKTANT	KAVA spol. s r.o., POD NOVÝM LESEM 49, 160 00 PRAHA 6, ING. TOMÁŠ NOVOTNÝ, ČKA 00 063	
STUPĚŇ PROJEKTOVÉ DOKUMENTACE	DOKUMENTACE PRO PROVEDENÍ STAVBY	
ČÁST PROJEKTOVÉ DOKUMENTACE	D.1.4.4 SILNOPROUDÁ ELEKTROINSTALACE D.1.4.5 ELEKTRONICKÉ KOMUNIKACE	
ZPRACOVATEL ČÁSTI, KONTAKTNÍ ÚDAJE	Ing.Jan Míxa , č.a.0007780 , SELM s.r.o.,17.listopadu 1565,25263 Roztoky	
OBSAH VÝKRESU	MĚŘÍTKO	DATUM
ELEKTROINSTALACE	1:50	ZÁŘÍ 2022
PŮDA	-	ČÍSLO PŘÍLOHY
		09