SITUACE, M 1:150

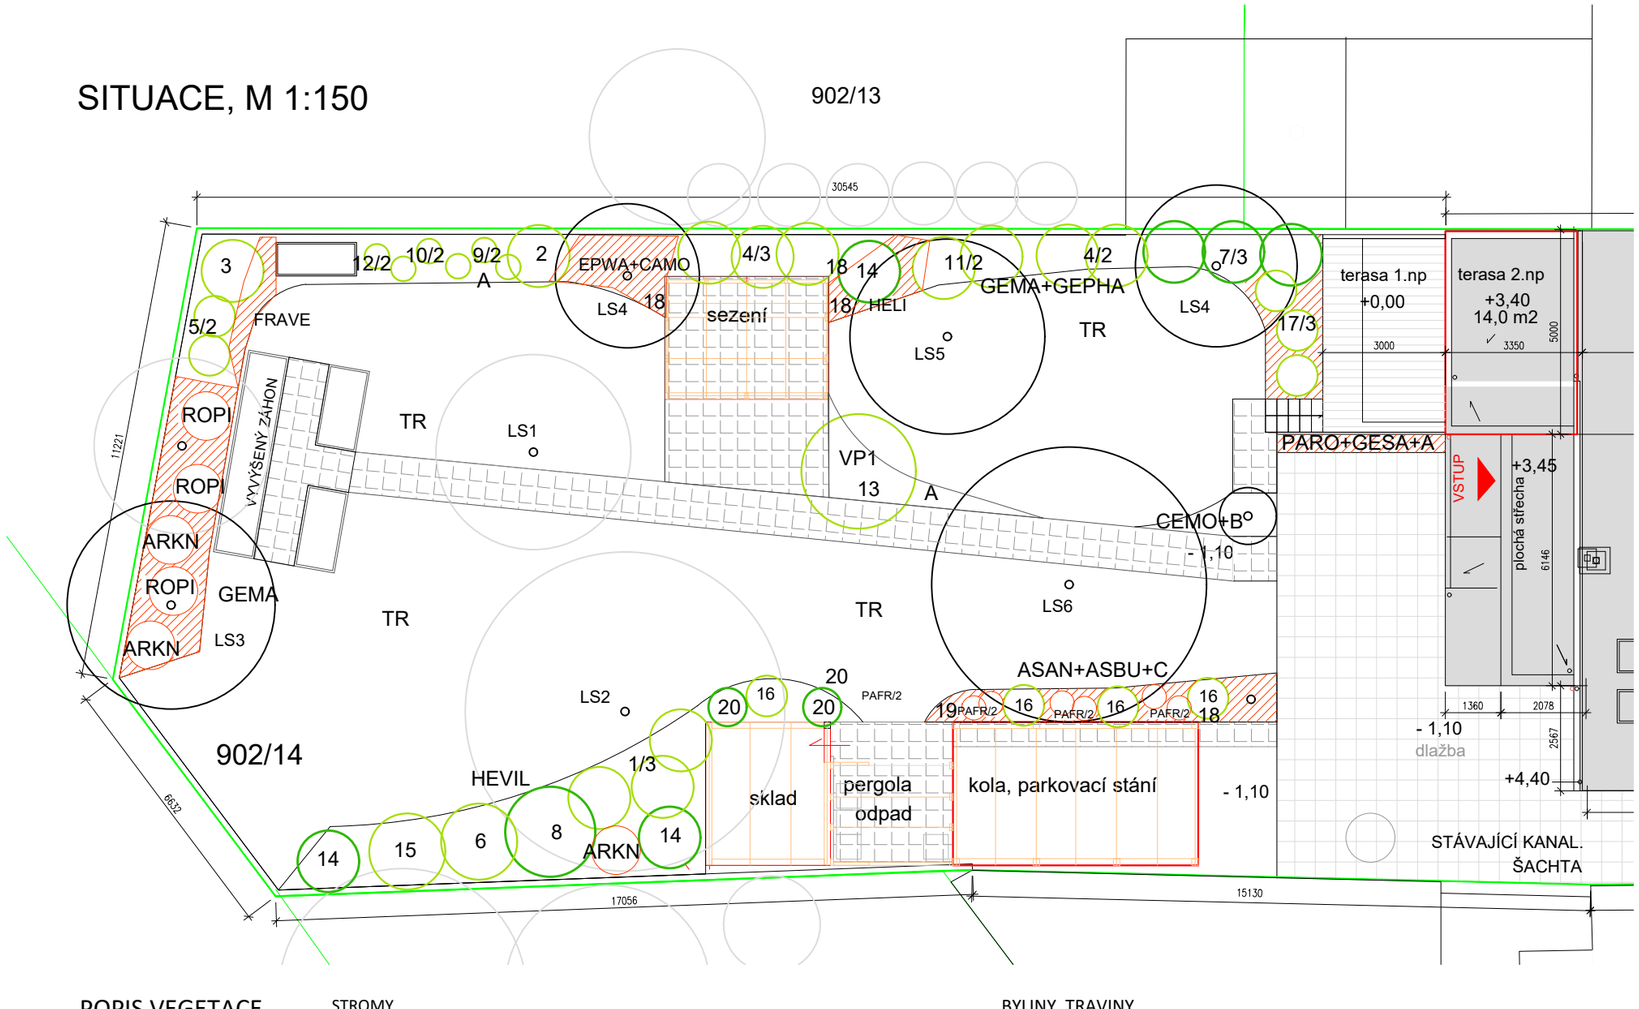

DETAIL_VP1, M 1:50

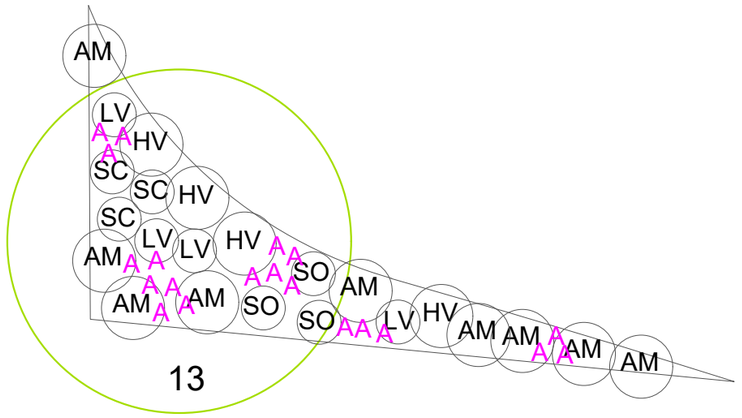

POPIS VEGETACE

STROMY
LS1 stávající jabloň
LS2 stávající třešeň

STROMY
LS4 *Amelanchier Lamarckii*
LS3 *Betula pendula*
LS5 *Malus floribunda*
LS6 *Prunus padus ‚Colorata'*
JS1 *Pinus glauca 'Conica'*

KEŘE
1 *Abelia grandiglora*
2 *Amelanchier ovalis 'Helvetica'*
3 *Aronia melanocarpa*
4 *Cornus alba*
5 *Lonicera kamtschatica*
6 *Philadelphus coronarius*
7 *Prunus laurocerasus 'Grentorch'*
8 *Rhododendron*
9 *Ribes nigra*
10 *Ribes rubra*
11 *Ribes sanguineum*
12 *Ribes uva- crispe*
13 *Syringa vulgaris 'Sensation'*
14 *Viburnum pragense*
15 *Weigelia*
16 *Hydrangea macrophylla 'cv.'*
17 *Hydrangea paniculata 'VanilleFraise'*
18 *Clematis sp.*
19 *Lonicera henryii*
20 *Euonymus fortunei*

BYLINY, TRAVINY
ALMO/AM *Alchemila mollis*
ASAN *Aster dumosus 'Aneke' (30cm)*
ASBU *Aster amellus 'Butzemann' (50 cm)*
ARKN *Aruncus kneiffii 'Whirlwind'*
CAMO *Carex morowii 'Irish Green'*
CEMO *Centaurea montana*
EPWA *Epimedium x warleyense 'Orange Königin'*
FRAVE *Fragaria vesca_1 m2*
GEMA *Geranium macorhizum 'Spessart'*
GEPHA *Geum phaeum 'Samobor'*
HELI *Hemmerocalis lilioasphodelus*
HEVI/HV *Heuchera villosa*
LEVU/LV *Leucatheum vulgaris*
PAFR *Paeonia fruticosa*
PARO *Panicum virgatum 'Rostrahlbusch'*
ROPI *Rodgersia pinnata*
SACAR/SC *Salvia nemorosa 'Caradona'*
SAOF/SO *Salvia officinalis*
SASU *Sagina subulata*

CIBULOVINY
A *Narcissus sp.(mix 3 druhů)*
B *Muscari armeniaca*
C *Alliumstipitatum 'MontEverest'*

LEGENDA

- HRANICE POZEMKU - KATASTR
- ZASTAVĚNÝ OBJEKT
- HRANICE DOTČENÉHO POZEMKU / OPLOCENÍ
- DOTČENÝ OBJEKT - REKONSTRUKCE
- DOTČENÝ OBJEKT - PŘÍSTAVBA
- VSTUP, VJEZD
- ZAŘÍZENÍ ČD, OSA KOLEJE

ZAHRADNÍ ÚPRAVY

- TERASA DŘEVĚNÁ, LEHKÁ KONSTRUKCE
- POJEZDOVÁ DLAŽBA V PROPUSTNÉM SOUVRSTVÍ
- POCHOZÍ DLAŽBA
- VYVÝŠENÝ ZÁHON, KOMPOST
- STÁVAJÍCÍ STROM
- NOVÝ STROM (LS1/JS1)
- NOVÝ LISTNATÝ KEŘ STÁLEZELENÝ (1)
- NOVÝ LISTNATÝ KEŘ OPADAVÝ (1)
- ARDI — TRVALKA, OKRASNÁ TRAVINA
- PŮDOPOKRYVNÁ DOPLŇKOVÁ TRVALKA
- TR — TRAVNATÁ PLOCHA
- A-C — CIBULOVINY

+ 0,000= 1np, cca 231,5

NÁZEV AKCE
SOCIÁLNÍ REHABILITACE - PROKOPA HOLÉHO
MÍSTO STAVBY: PROKOPA HOLÉHO č.p..221, č.o. 22, HRADEC KRÁLOVÉ - 500 04, k. ú. Pražské Předměstí, p.č. 485, 902/14

STAVEBNÍK
KRÁLOVEHRADECKÝ KRAJ, ODBOR INVESTIC, PIVOVARSKÉ NÁM.1245, HRADEC KRÁLOVÉ - 500 03

PARÉ

GENERÁLNÍ PROJEKTANT, ZODPOVĚDNÝ PROJEKTANT
KAVA spol. s r.o., POD NOVÝM LESEM 49, 160 00 PRAHA 6, ING. TOMÁŠ NOVOTNÝ, ČKA 00 063

STUPEŇ PROJEKTOVÉ DOKUMENTACE
DOKUMENTACE PRO PROVEDENÍ STAVBYÍ

ČÁST PROJEKTOVÉ DOKUMENTACE
SADOVÉ ÚPRAVY

ZPRACOVALEL ČÁSTI, KONTAKTNÍ ÚDAJE
ING. ANNA LOCHMANOVÁ, V KRUHU 1 , PRAHA 6, 160 00

OBSAH VÝKRESU
SITUACE- OSAZOVACÍ PLÁN

MĚŘÍTKO
1:150/1:50

DATUM
ŘÍJEN 2022

ČÍSLO PŘÍLOHY
D 1.5 1