

+ 0,000= 1np, cca 231,5

NÁZEV AKCE

SOCIÁLNÍ REHABILITACE PROKOPA HOLÉHO

MÍSTO STAVBY: PROKOPA HOLÉHO č.p..221, č.o. 22, HRADEC KRÁLOVÉ - 500 04, k. ú. Pražské Předměstí, p.č. 485, 902/14

STAVEBNÍK

PARÉ

KRÁLOVEHRADECKÝ KRAJ, ODBOR INVESTIC, PIVOVARSKÉ NÁM.1245, HRADEC KRÁLOVÉ - 500 03

GENERÁLNÍ PROJEKTANT, ZODPOVĚDNÝ PROJEKTANT

KAVA spol. s r.o., POD NOVÝM LESEM 49, 160 00 PRAHA 6, ING. TOMÁŠ NOVOTNÝ, ČKA 00 063

STUPEŇ PROJEKTOVÉ DOKUMENTACE

DOKUMENTACE PRO PROVEDENÍ STAVBY

ČÁST PROJEKTOVÉ DOKUMENTACE

D.1.4.4 SILNOPROUDÁ ELEKTROINSTALACE
D.1.4.5 ELEKTRONICKÉ KOMUNIKACE

ZPRACOVATEL ČÁSTI, KONTAKTNÍ ÚDAJE

Ing.Jan Mixa , č.a.0007780 , SELM s.r.o.,17.listopadu 1565,25263 Roztoky

OBSAH VÝKRESU

MĚŘÍTKO

DATUM

ELEKTROINSTALACE

ZÁŘÍ 2022

schéma elektronických komunikací

ČÍSLO PŘÍLOHY


04

BLOKOVÉ SCHÉMA STRUKTUROVANÉ KABELÁŽE


STŘECHA

2.NP

1.NP

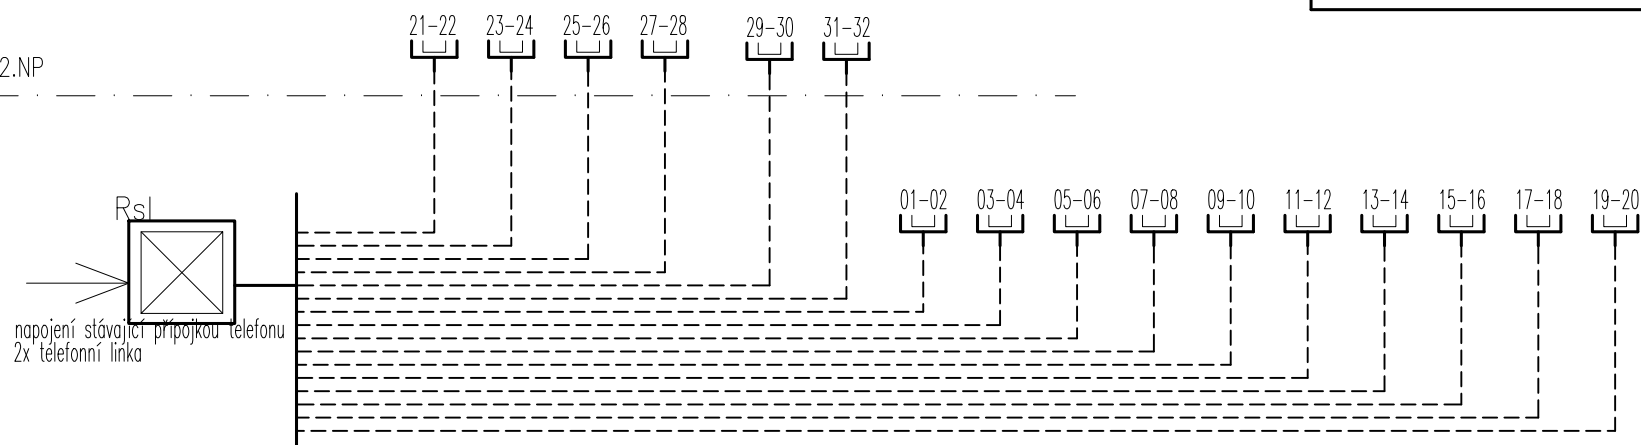


16x(2x UTP) – zásuvky

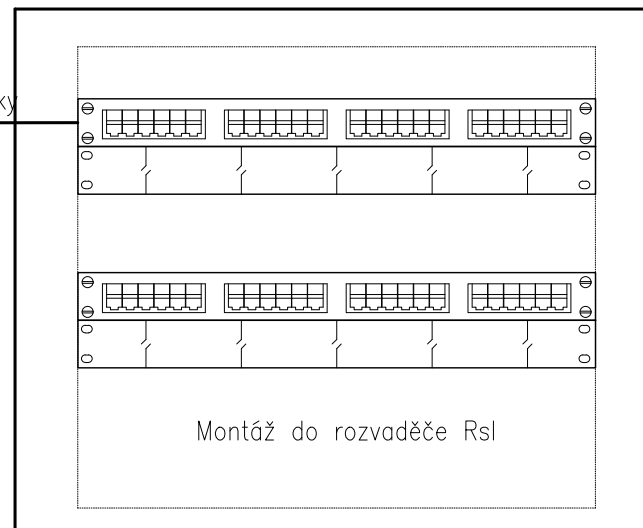

Rozvodný panel
24xRJ45
Vývazovací panel

LEGENDA

 datová zásuvka 2xRJ45

POZNÁMKA:

NAPOJENÍ ZÁSUVKY :
2x kabel UTP Cat5


KABELY ZATAŽENY DO TRUBEK 1423/1.



Všechny zásuvky jsou připojeny plnohodnotně
do PATCH panelu 24P Cat6

ROZVADĚČ SLABOPROUDU Rsl:
zapuštěný – oceloplechová rozvodnice
otvor: (vxšxh) 1246x606x260mm

PŘEHLEDOVÉ SCHÉMA TV/R/SAT

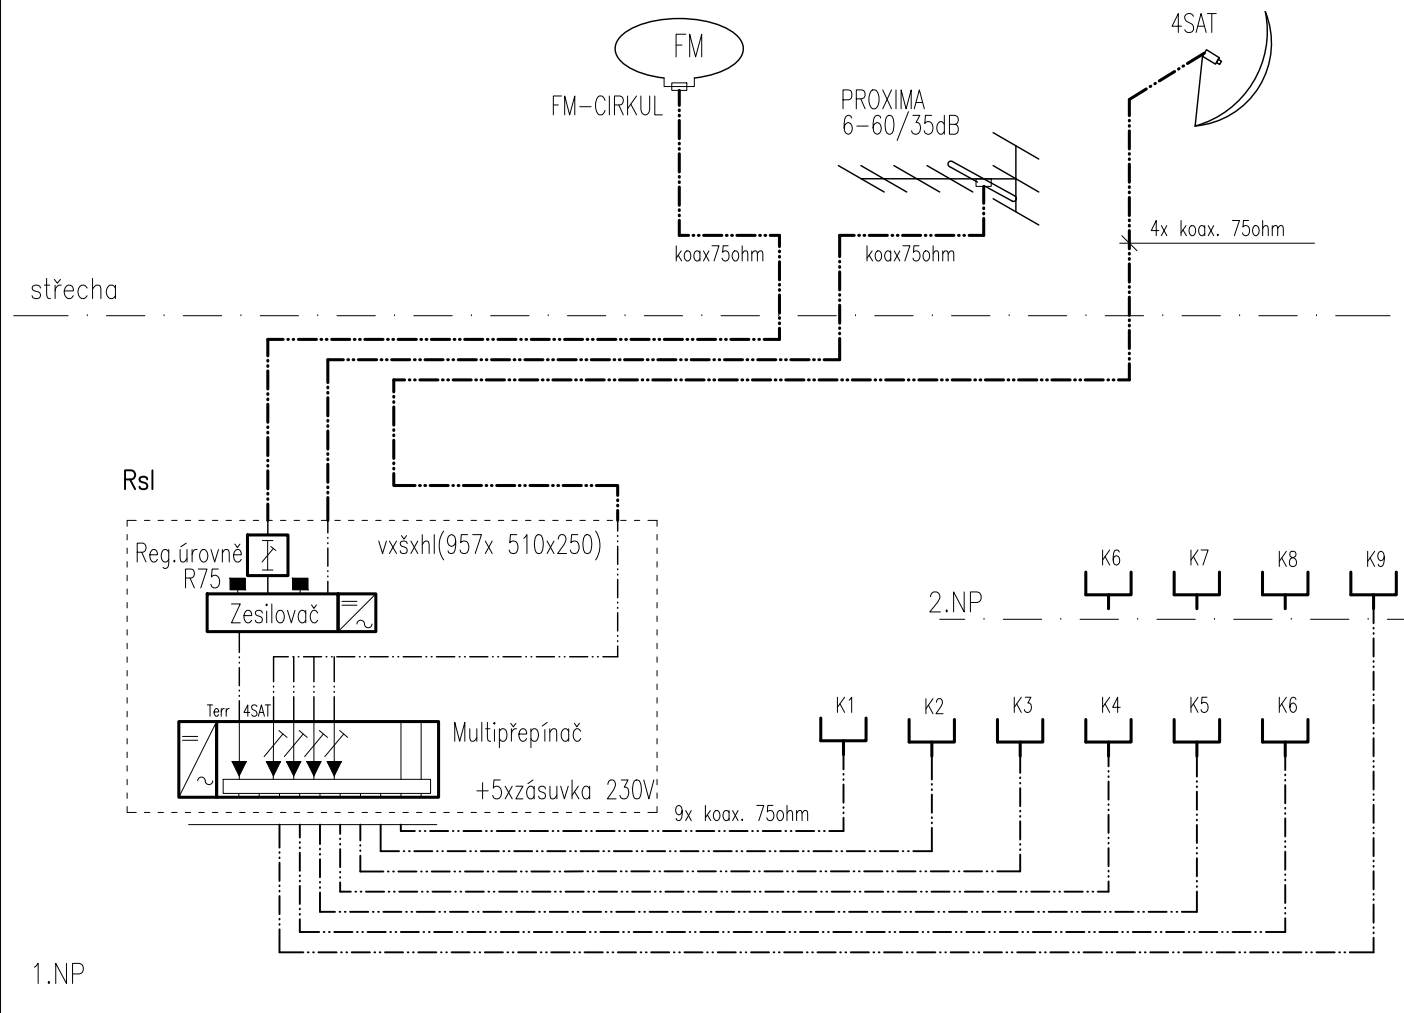

LEGENDA:

regulátor úrovně

vícepásmový zesilovač

1-satelitní (4-polaritní) samostatné multipřepínače s integrovaným napájecím zdrojem jsou navrženy pro distribuci pozemních a satelitních signálů z 1 satelitní pozice

zásuvka TV/R/SAT,
kryt zásuvky

zakončovací odpor 75ohm

kabel koax.75ohm – stoupačkou Ssl


POZNÁMKA:

Přívody k zásuvkám STA v trubce dn16.

Všechny TV zásuvky jsou koncové = samostatný koax. kabel

ZAŘÍZENÍ STA UMÍSTIT DO ROZVADĚČE Rsl (1.NP)

PŘEHLEDOVÉ SCHÉMA DOMÁCÍHO VIDEOTELEFONU – DVT
Domácí videotelefon , barevná sada,

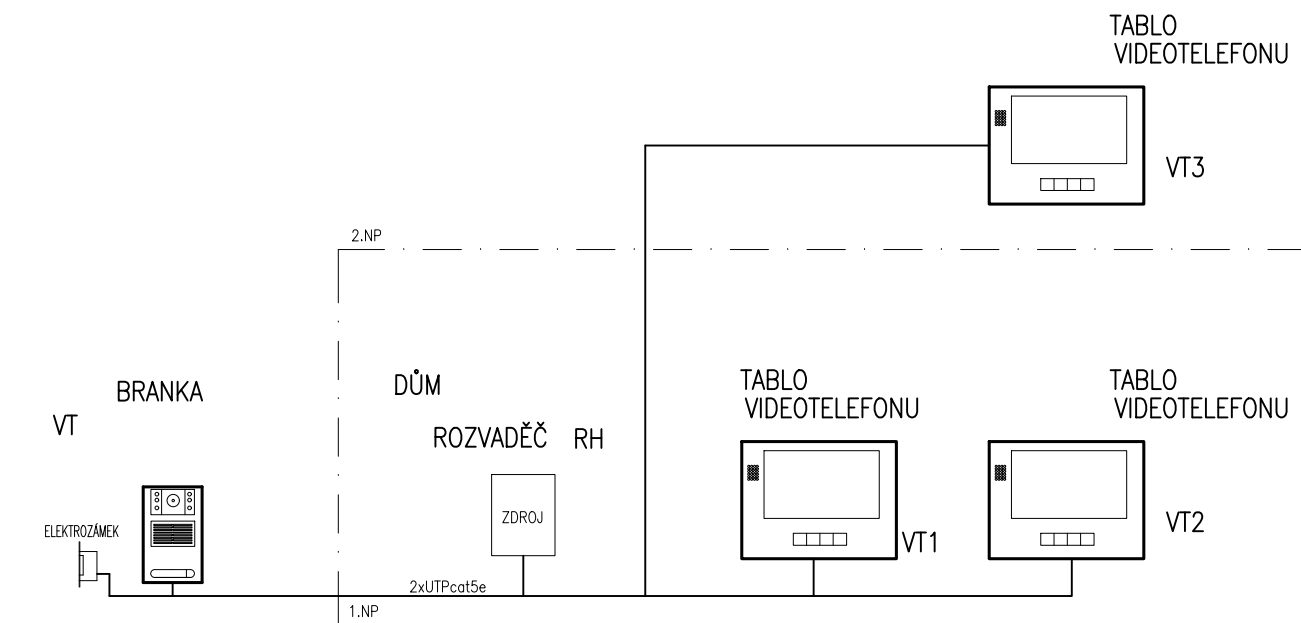

LEGENDA

Sada videovrátného se 7 barevným LCD monitorem.
Přístroj umožňuje ovládat elektrický zámek (napěťový výstup)
a elektrický pojezd brány (bezpotenciálové relé).

barevný displej: ano

zdroj součástí balení: ano

napájení monitoru: 12 V DC (součástí balení)

rozměr monitoru: 18 x 240 x 160 mm

rozměr kamerové jednotky: 55 x 107 x 182 mm

prodejní obal: 1 ks, krabice

požadovaná kabeláž: UTP nebo SYKFY 5 × 2 × 0,5

napájení kamerové jednotky: z monitoru

úhel záběru kamery: 70°

počet vodičů (monitor/zámek/brána): 4+2+2

antivandal provede
velikost displeja: 7

montáž: na stěnu

aplikace pro vzdálenou správu: bez aplikace

počet melodií: 16

počet tlačítek kamerové jednotky: 1

snímací prvek kamery: 1/3 CCD s IR přísvitem

ovládání zámku a pojezdu brány: dveřní zámek, pojezd brány

regulace hlasitosti: ano

barva: bílá

provedení (sluchátko/hands free): hands-free

přísvit kamery: ano, do 150 cm

krytí: IP44