

+ 0,000= 1np, cca 231,5

NÁZEV AKCE

SOCIÁLNÍ REHABILITACE PROKOPA HOLÉHO

MÍSTO STAVBY: PROKOPA HOLÉHO č.p..221, č.o. 22, HRADEC KRÁLOVÉ - 500 04, k. ú. Pražské Předměstí, p.č. 485, 902/14

STAVEBNÍK

PARÉ

KRÁLOVEHRADECKÝ KRAJ, ODBOR INVESTIC, PIVOVARSKÉ NÁM.1245, HRADEC KRÁLOVÉ - 500 03

GENERÁLNÍ PROJEKTANT, ZODPOVĚDNÝ PROJEKTANT

KAVA spol. s r.o., POD NOVÝM LESEM 49, 160 00 PRAHA 6, ING. TOMÁŠ NOVOTNÝ, ČKA 00 063

STUPEŇ PROJEKTOVÉ DOKUMENTACE

DOKUMENTACE PRO PROVEDENÍ STAVBY

ČÁST PROJEKTOVÉ DOKUMENTACE

D.1.4.4 SILNOPROUDÁ ELEKTROINSTALACE
D.1.4.5 ELEKTRONICKÉ KOMUNIKACE

ZPRACOVATEL ČÁSTI, KONTAKTNÍ ÚDAJE

Ing.Jan Míxa , č.a.0007780 , SELM s.r.o.,17.listopadu 1565,25263 Roztoky

OBSAH VÝKRESU

MĚŘÍTKO

DATUM

ELEKTROINSTALACE


ZÁŘÍ 2022

HLAVNÍ ROZVADĚČ DOMU RH

ČÍSLO PŘÍLOHY


05

ROZVÁDĚČ RH

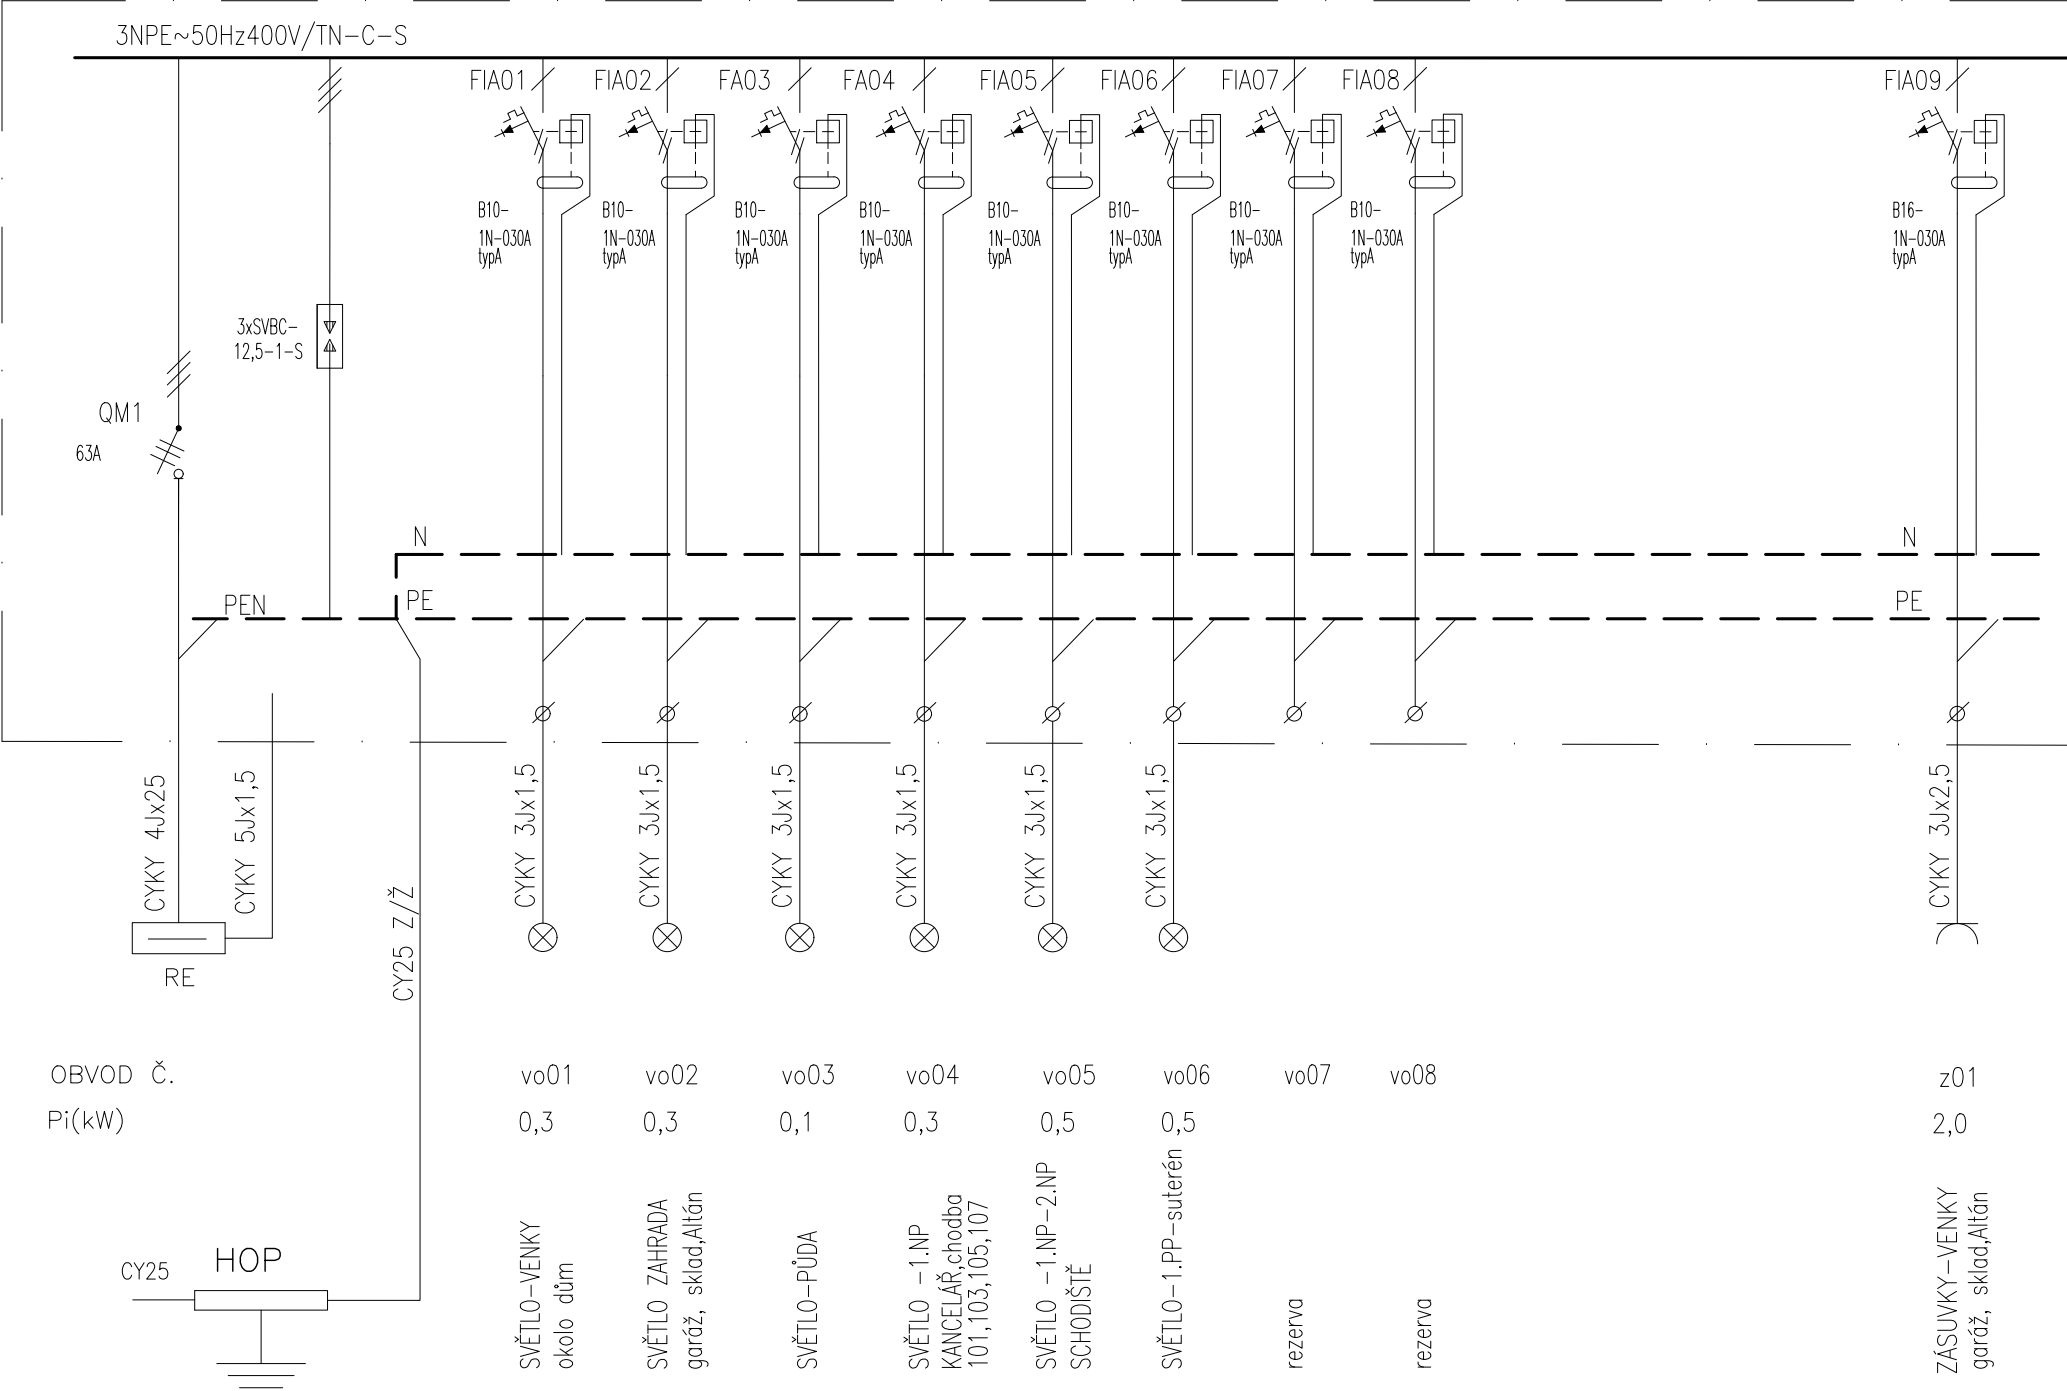


ROZVÁDĚČ RH

3NPE~50Hz400V/TN-C-S

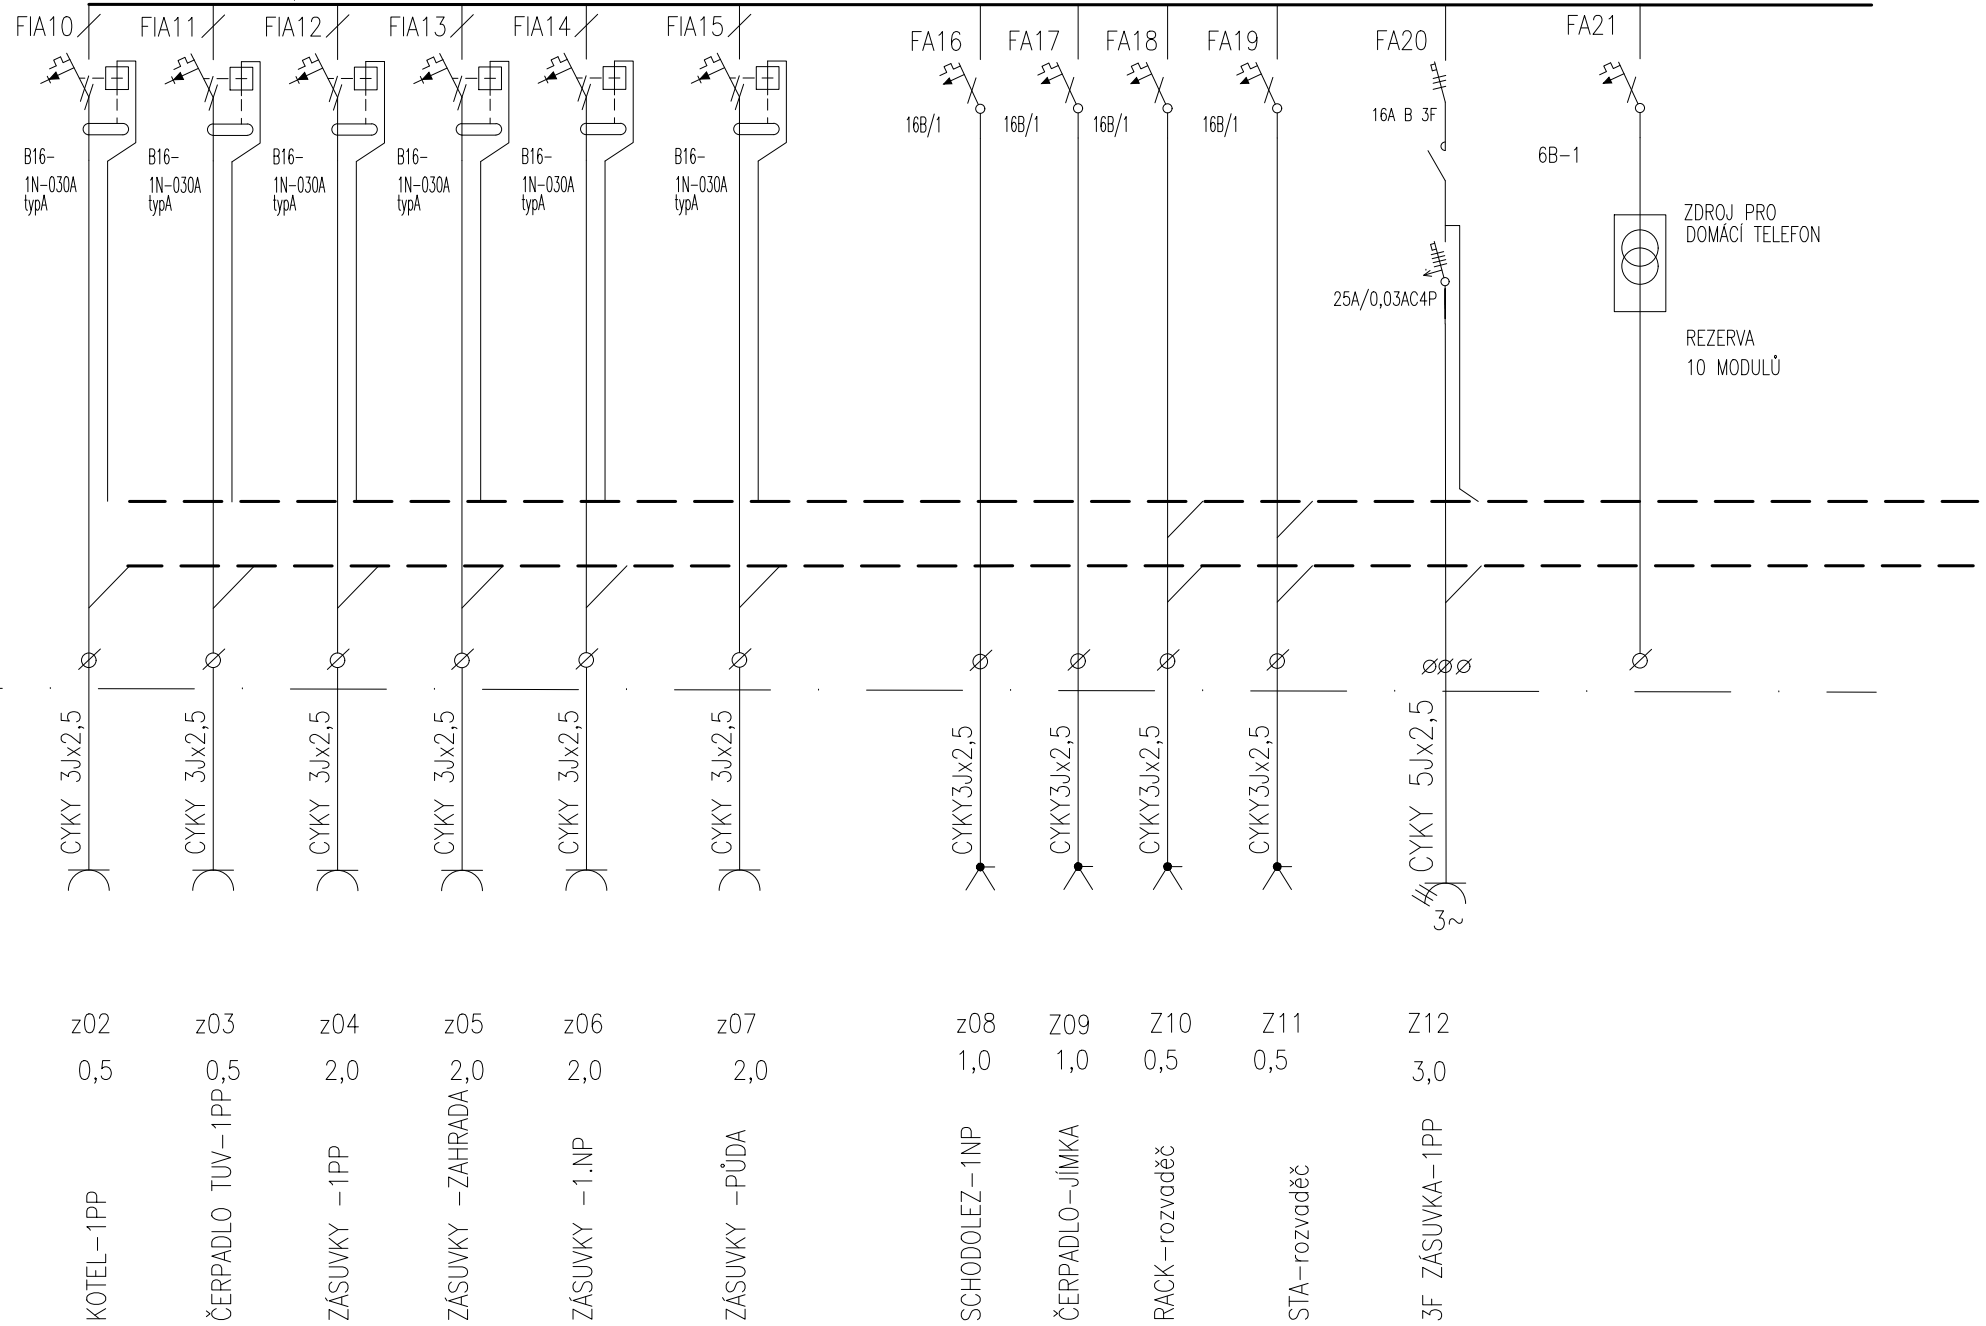


ROZVÁDĚČ RH

3NPE~50Hz400V/TN-C-S

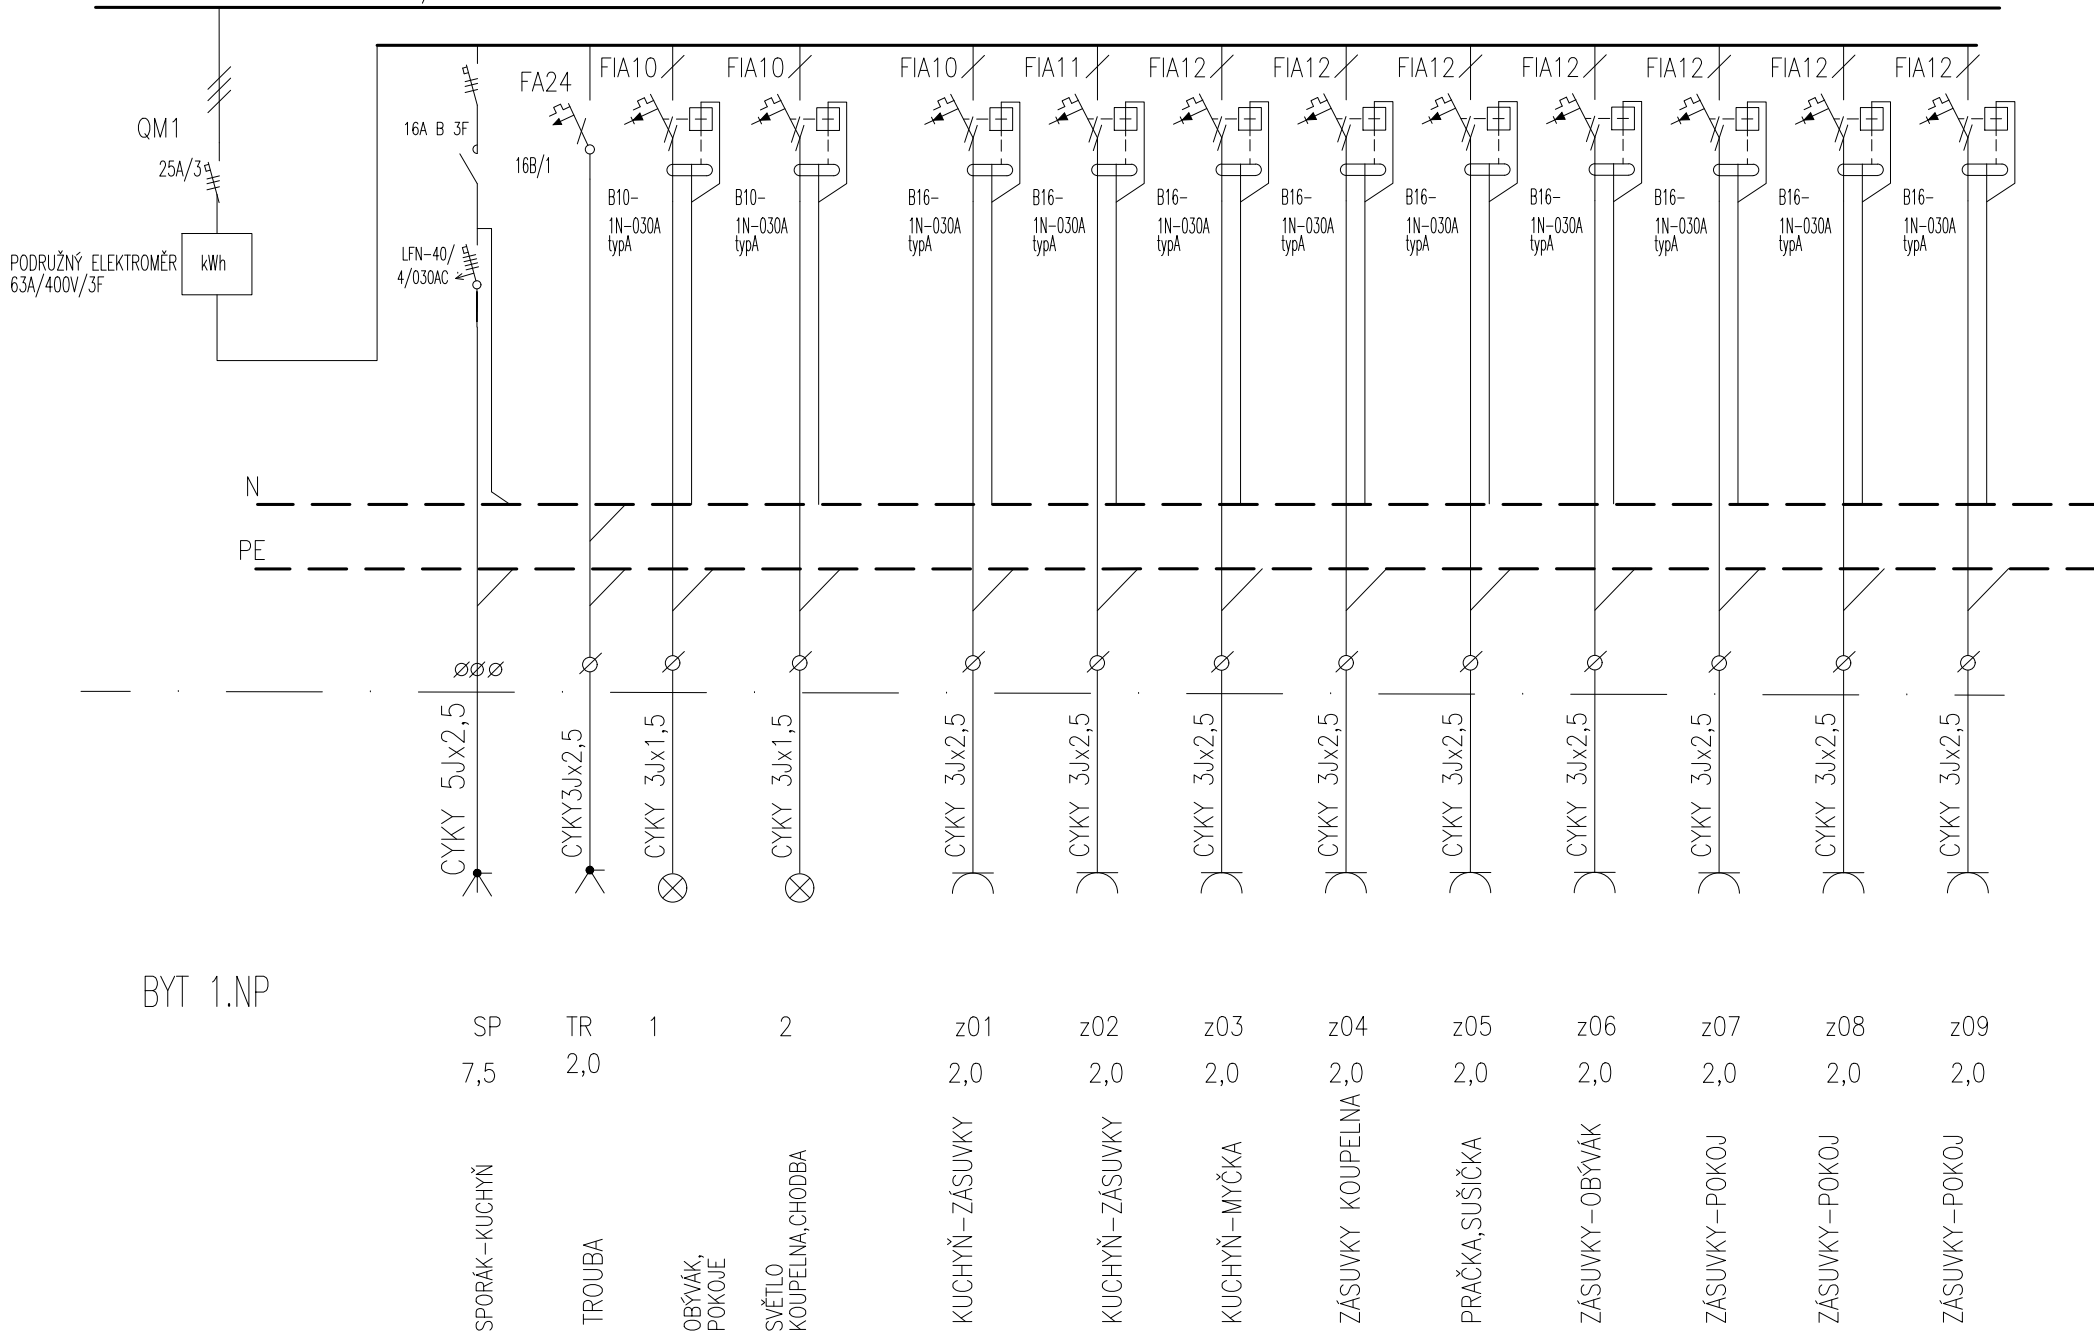


ROZVÁDĚČ RH

3NPE~50Hz400V/TN-C-S

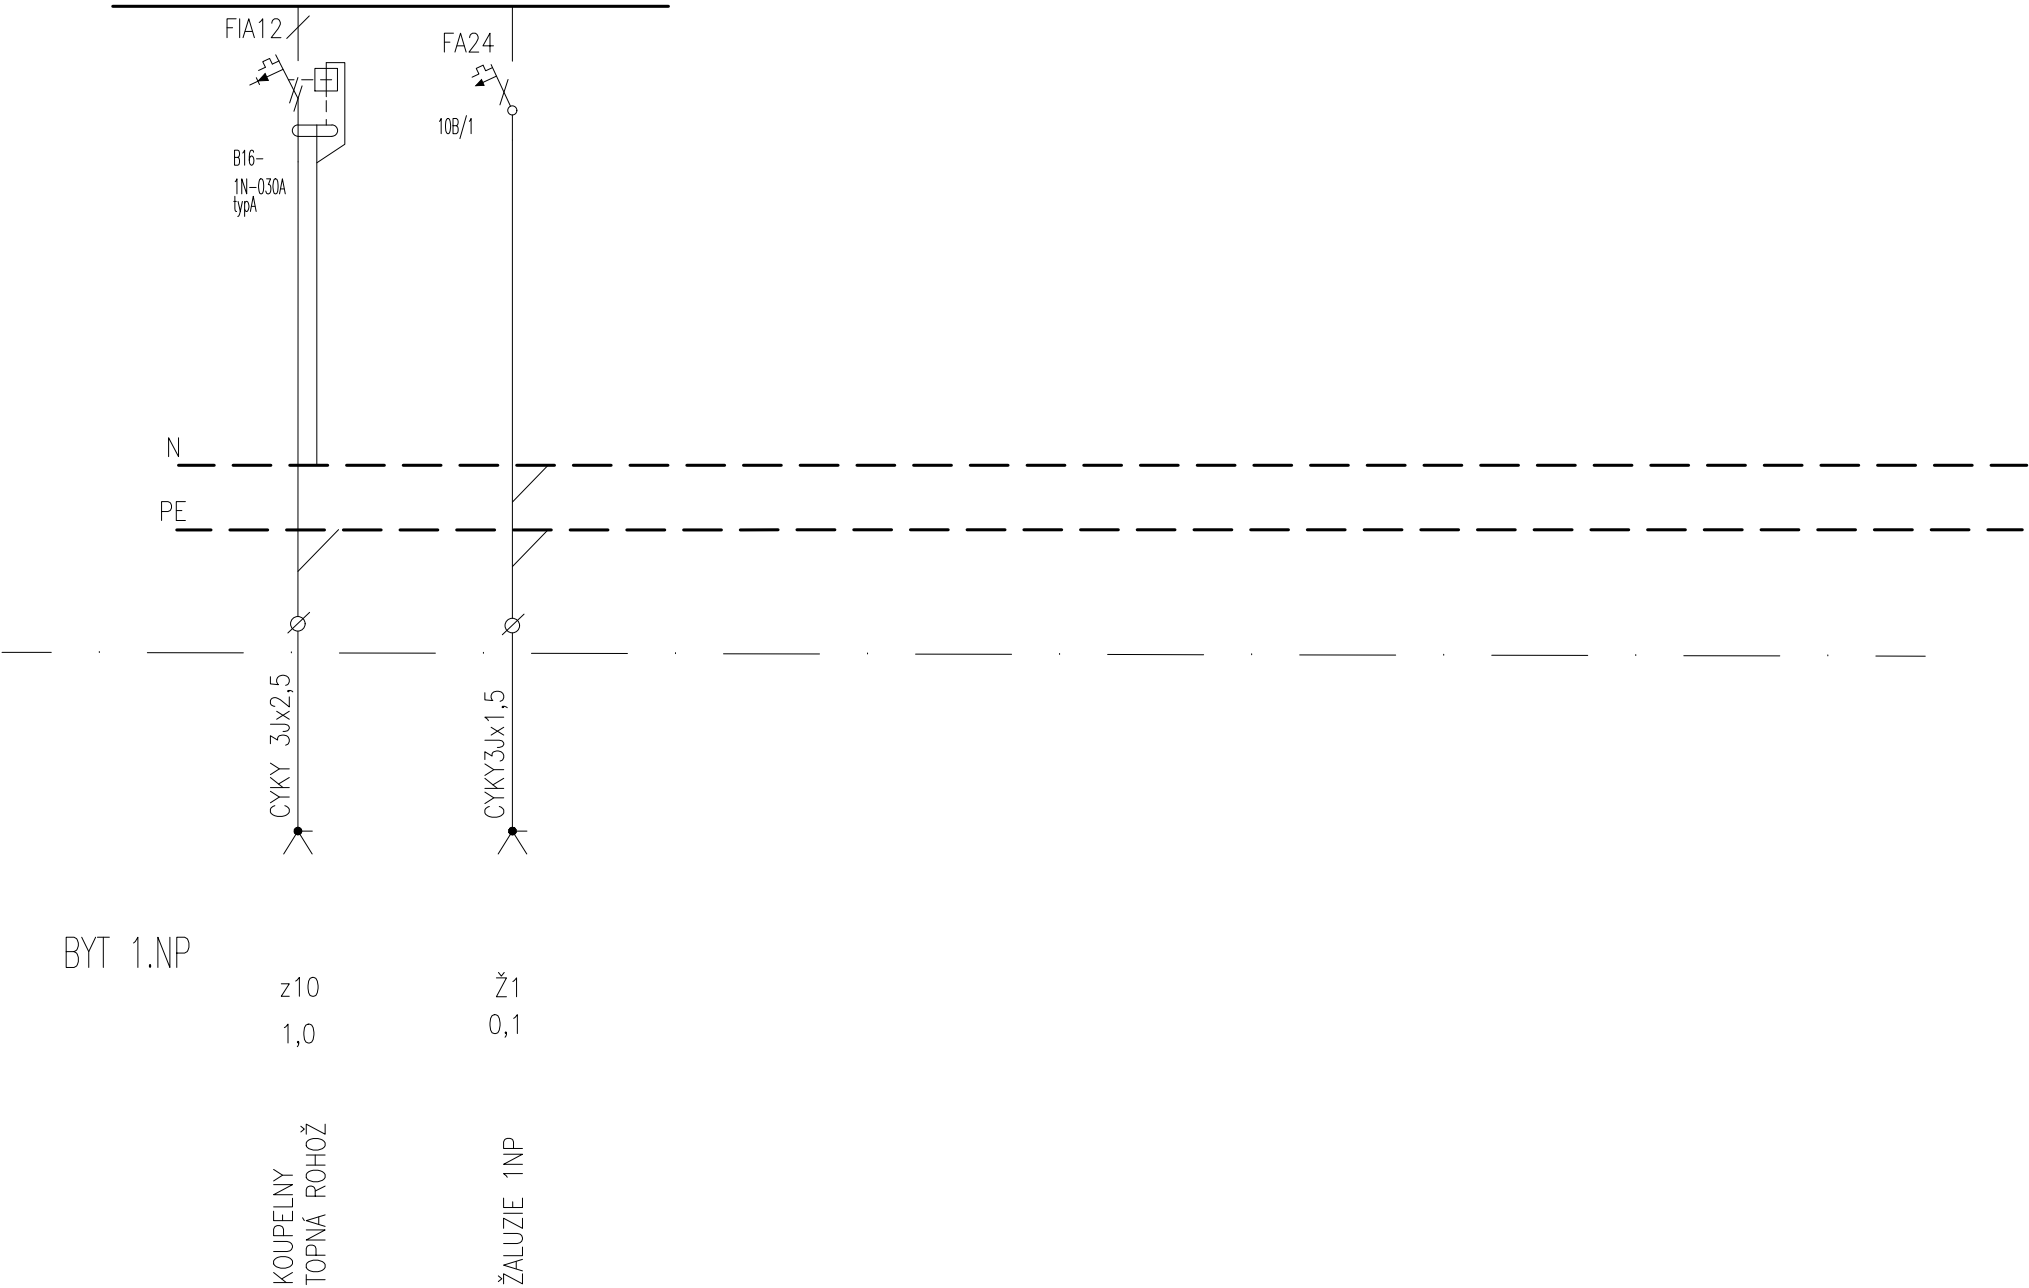


ROZVÁDĚČ RH

3NPE~50Hz400V/TN-C-S

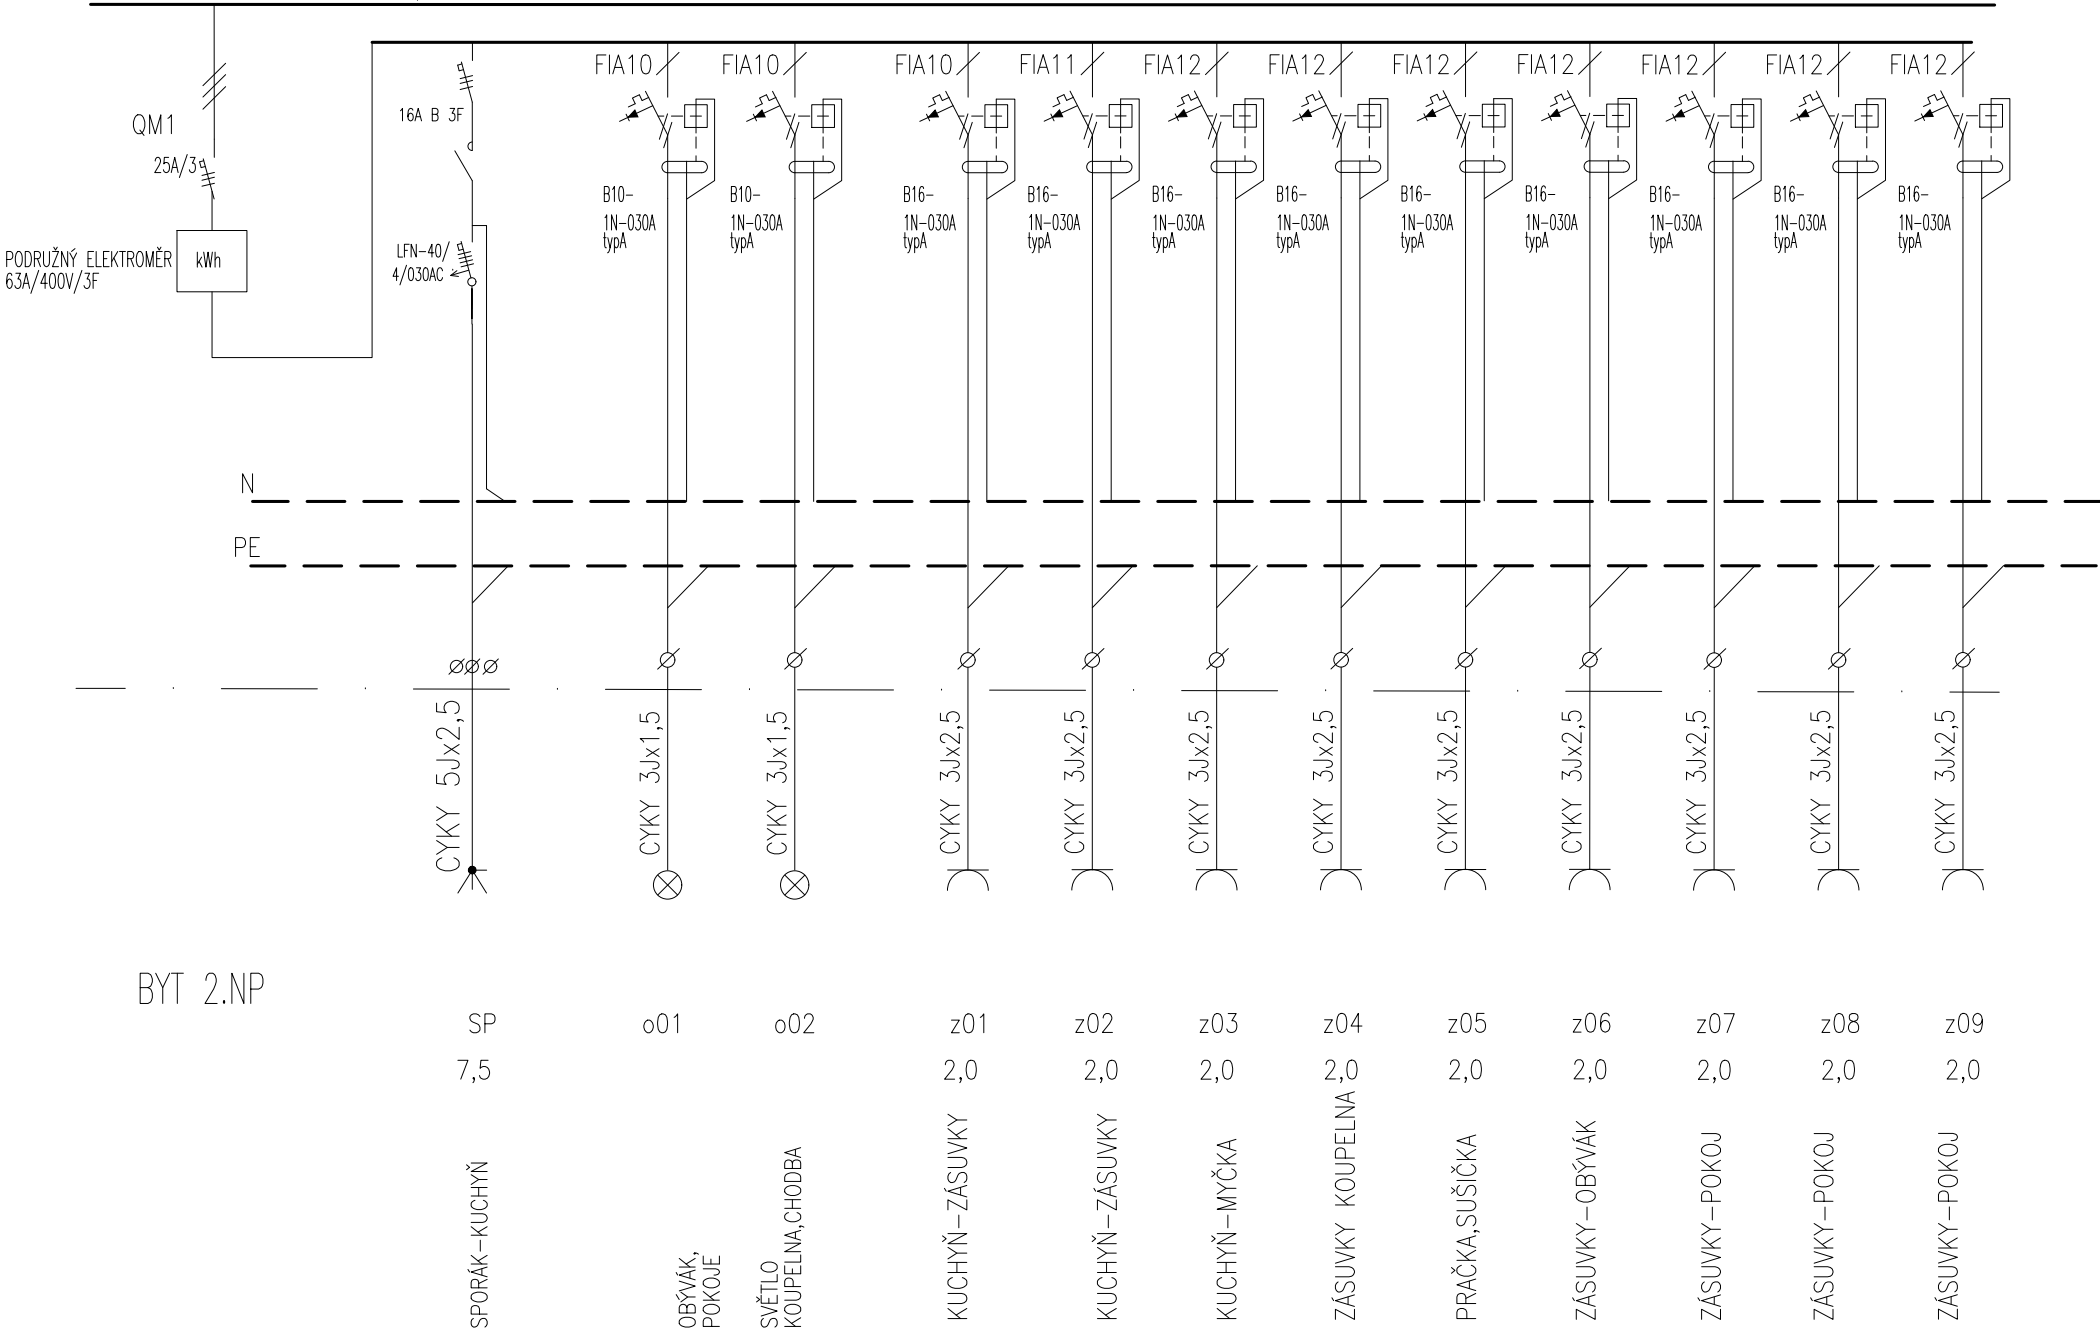

ROZVÁDĚČ RH

3NPE~50Hz400V/TN-C-S

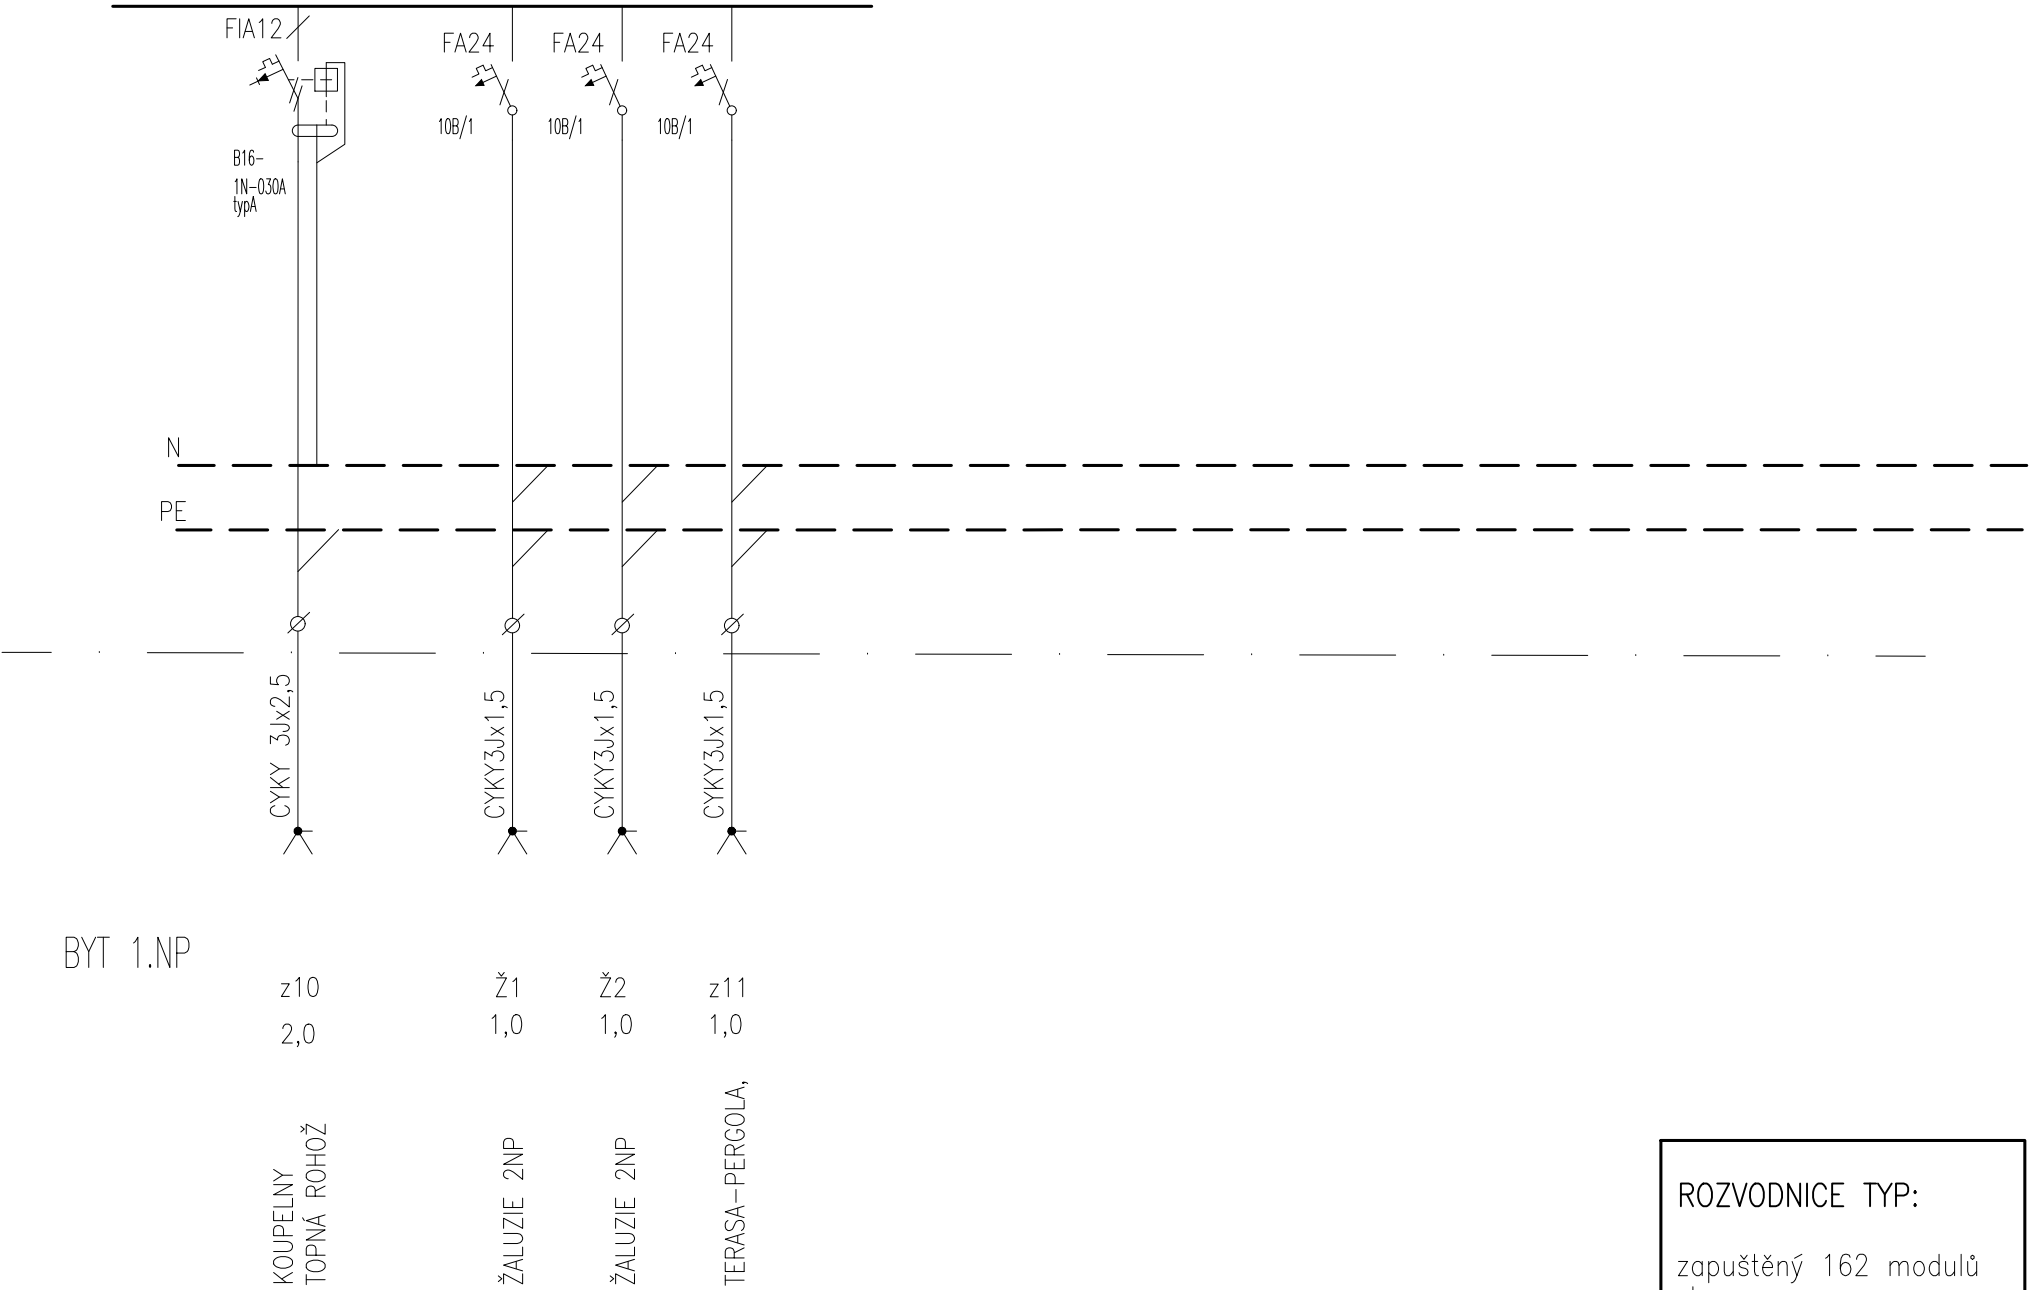

ROZVODNICE TYP:

zapuštěný 162 modulů
otvor:
(vxšxh)1246x606x260mm