

DODATEK č. 1
ke Smlouvě o dílo ze dne 17.10.2022
(dále jen Dodatek)

MEZI:

(1) **Město Opočno**

Kupkovo nám. 247, 517 73 Opočno

IČO: 00275191

DIČ: CZ 00275191

Zastoupené: Šárka Škrabalová, starostka

bankovní spojení: [REDACTED]

č. účtu: [REDACTED]

(dále jen Objednatel) na jedné straně

a

(2) **AQUASYS spol. s r.o.**

Jamská 2488/65, 591 01 Žďár nad Sázavou

IČO: 25344447

DIČ: CZ25344447

Zastoupená: Jiří Peřina, jednatel společnosti

Zapsaná v OR u KS v Brně, oddíl C, vložka 26547

bankovní spojení [REDACTED]

č. účtu: [REDACTED]

(dále jen Zhotovitel) na straně druhé

uzavřené v souladu s ustanovením §2586 a násl. zákona č. 89/2012 Sb. Občanského zákoníku, ve znění pozdějších předpisů,

na zhotovení díla „**III/29840 Opočno, Broumar**“.

Na základě vzájemných dohod ve smyslu Změnového listu č. 1, který je přílohou a nedílnou součástí tohoto Dodatku včetně tabulky Změny závazků ze smlouvy, sjednaly smluvní strany následující změny výše uvedené smlouvy o dílo:

1) Ve Smlouvě o dílo v článku I. **Základní ustanovení** odst. 1 zní takto:

1. Objednatel přijímá nabídku Zhotovitele na provedení a dokončení Díla „**III/29840 Opočno, Broumar**“, **včetně změny č. 1** v dané lokalitě a určené lhůtě, specifikovaných v dokumentech v článku II. této Smlouvy (dále jen „Dílo“) a zároveň se zavazuje za zhotovení Díla zaplatit cenu ve výši **21.346.261,05 Kč vč. DPH** (slovy dvacetjednamilionůtřistačtyřicetšesttisíc-dvěšedesátjedna Korun českých pět haléřů) v souladu se zněním nabídky (bod (c) článek II. Smlouvy).

2) Cena díla, jak byla původně rozepsána v Dopisu nabídky ve smyslu článku II. Obsah Smlouvy, odst. 1 písm. (c), se tedy tímto Dodatkem mění takto:

Cena bez DPH	17.641.538,06 korun českých
DPH (21%)	3.707.722,99 korun českých
Cena celkem	21.346.261,05 korun českých

3) Oceněný výkaz výměr SO 102 Chodník a SO 302 Nátok na sádky, ve smyslu článku II. Obsah Smlouvy, odst. 1 písm. (k) Formuláře a další dokumenty se mění dle nového výkazu – Rekapitulace stavby dle sjednané změny včetně tabulky Soupis prací D.1.b – opěrné zdi u mostu a D1.a. – změna potrubí. Tabulka Rekapitulace stavby a Soupis prací D.1.b pro objekt SO 102 Chodník a Soupis prací D1.a. pro objekt SO 302 Nátok na sádky, je přílohou a nedílnou součástí tohoto Dodatku.

4) Ostatní ustanovení smlouvy, nedotčená tímto Dodatkem, zůstávají v platnosti beze změny.

5) Dodatek je vyhotoven v 6 stejnopisech, z nichž Objednatel obdrží 4 vyhotovení a Zhotovitel obdrží 2 vyhotovení.

6) Tento Dodatek nabývá platnosti a účinnosti dnem podpisu smluvních stran. Předmětná Smlouva se mění dnem účinnosti tohoto Dodatku.

7) Tento Dodatek byl projednán a schválen Radou města Opočna dne 17.07.2023, usnesením č. 20R/2023/18.

31. 07. 2023

V Opočně dne

24. 07. 2023

V dne

Objednatel
město Opočno
Šárka Škrabalová, starostka

Zhotovitel
AQUASYS spol. s r.o.
Jiří Peřina, jednatel společnosti

III/29840 Opočno, Broumar

Změnový list č. 1

Změna stavebních prací

Část stavby dotčená změnou: SO 302, SO 102

Projektční zpracování změny: Ano

Popis změny:

- Na druhém kontrolním dni konaném dne 4.4.2023 byl ze strany provozovatele sádek vznesen požadavek na úpravu technického řešení nátoky na sádky – stavební objekt SO 302. Projektované potrubí jedné větve (mezi rozdělovací šachtou a objektem sádek) DN 400 bude nahrazeno potrubím DN500 při zachování navržené trasy. Zároveň nebude realizována druhá větev nátokového potrubí (mezi šachtou Š4 na stávajícím nátokovém potrubím a areálem sádek). Nové řešení umožní uživatelsky pohodlnou a plně funkční obsluhu manipulace s vodou v sádkách.
- U stavebního objektu SO 102 Chodník dochází k vícepracím spojených se zbudování opěrných zdí v blízkosti mostu – stavebního objektu SO 201, jehož investorem je Královéhradecký kraj. U mostu bylo zjištěno, že vrchol klenby je zhruba o 0,42 m výše, než se předpokládalo v původní dokumentaci PDPS. Z tohoto důvodu bylo nutné novou nosnou konstrukci posunout výše. Navýšení nivelety mostu vyvolává nutnost navýšení nivelety přilehlého chodníku. Navázání chodníku na okolní terén již není možné řešit zemním svahem, z důvodu stability a bezpečnosti užívání je nutné zbudovat opěrné zdi a příslušné římsy.

Změny jsou zpracovány formou položkového rozpočtu, který je přílohou tohoto ZL.

Odhodnocení změny: Odpočty: -26 126,00 Kč, Přípočty: +334 664,06 Kč bez DPH

Odhodnocení změny (slovy): Mínus dvacet šest tisíc sto dvacet šest korun
Plus tři sta třicet čtyři tisíc šest set šedesát čtyři korun
a šest haléřů

Vliv změny na termín dokončení: nemění se

Přílohy změnového listu:

- Příloha č. 1 – položkový rozpočet
- Příloha č. 2 – zakresl. úprav na SO 302 (a SO 304)
- Příloha č. 3 – opěrná stěna pod chodníkem – před mostem
- Příloha č. 4 – opěrná stěna pod chodníkem – za mostem
- Příloha č. 5 – úprava římsy
- Příloha č. 6 – zápis z KD č.2 – požadavek na změnu průměru potrubí
- Příloha č. 7 – dokument „Zdůvodnění ZBV č.1“ – M-projekce s.r.o.

Za investora: Šárka Škrabalová
zamítnuto - doporučeno

Podpis:
Datum:

Za zhotovitele: Ing. Libor Sobotka hl. stavbyvedoucí
zamítnuto - doporučeno

Podpis:
Datum:

24. 07. 2023

Za projektanta: Ing. Pavlína Nikodémová
~~zamítnuto~~ - doporučeno

Podpis:
Datum: ..

28. 07. 2023

Za TDI: Ing. Vladimír Kudera
~~zamítnut~~ - doporučeno

Podpis:
Datum:

25. 7. 2023

REKAPITULACE STAVBY

Kód: 54095_MeU_dodatky
Stavba: III/29840 Opočno, Broumar_MeU

KSO:

Místo:

Zadavatel:

Zhotovitel:

Projektant:

Zpracovatel:

Poznámka:

CC-CZ:

Datum: 22. 6. 2023

IČ:

DIČ:

IČ:

DIČ:

IČ:

DIČ:

IČ:

DIČ:

Cena bez DPH			308 538,06
DPH základní snížená	Sazba daně	Základ daně	Výše daně
	21,00%	308 538,06	64 792,99
	15,00%	0,00	0,00
Cena s DPH v CZK			373 331,05

Projektant

Zpracovatel

Datum a podpis:

Razítko

Datum a podpis:

Razítko

Objednavatel

Zhotovitel

Datum a podpis:

Razítko

Datum a podpis:

Razítko

REKAPITULACE OBJEKTŮ STAVBY A SOUPISŮ PRACÍ

Kód: 54095 MeU dodatky

Stavba: III/29840 Opočno, Broumar_MeU

Místo:

Datum: 22. 6. 2023

Zadavatel:

Projektant:

Zhotovitel:

Zpracovatel:

Kód	Popis	Cena bez DPH [CZK]	Cena s DPH [CZK]
Náklady z rozpočtů		308 538,06	373 331,05
03	SO - 102 Chodník	334 664,06	404 943,51
D.1.b	opěrné zdi u mostu	334 664,06	404 943,51
06	SO - 302 Nátok na sádky	-26 126,00	-31 612,46
D1.a.	změna potrubí	-26 126,00	-31 612,46

SOUPIS PRACÍ

Stavba: III/29840 Opočno, Broumar_MeU
Objekt: 03 - SO - 102 Chodník
Soupis: D.1.b - opěrné zdi u mostu

Místo: Datum: 22. 6. 2023
Zadavatel: Projektant:
Zhotovitel: Zpracovatel:

PČ	Typ	Kód	Popis	MJ	Množství	J.cena [CZK]	Cena celkem [CZK]
----	-----	-----	-------	----	----------	--------------	-------------------

Náklady soupisu celkem 334 664,06

D	HSV	Práce a dodávky HSV					334 664,06
D	1	Zemní práce					2 520,00
1	K	131251205	Hloubení jam zapažených v hornině třídy těžitelnosti I, skupiny 3 objem do 1000 m3 strojně	M3	18,000		
PP			Hloubení jam zapažených v hornině třídy těžitelnosti I, skupiny 3 objem do 1000 m3 strojně				
P			Poznámka k položce:				
VV			položka z objektu SO 301				
VV			Před mostem				
VV			14*1*1		14,000		
VV			Za mostem				
VV			4*1*1		4,000		
VV			Součet		18,000		
2	K	162351103	Vodorovné přemístění do 500 m výkopku/sypaniny z horniny třídy těžitelnosti I, skupiny 1 až 3	M3	18,000		
PP			Vodorovné přemístění do 500 m výkopku/sypaniny z horniny třídy těžitelnosti I, skupiny 1 až 3				
P			Poznámka k položce:				
			položka z objektu SO 301				
3	K	167151111	Nakládání výkopku z hornin třídy těžitelnosti I, skupiny 1 až 3 přes 100 m3	M3	18,000		
PP			Nakládání výkopku z hornin třídy těžitelnosti I, skupiny 1 až 3 přes 100 m3				
P			Poznámka k položce:				
			položka z objektu SO 301				
D	2	Zakládání					
4	K	274322611	Základové pasy ze ŽB se zvýšenými nároky na prostředí tř. C 30/37	M3	18,000		
PP			Základové pasy ze ŽB se zvýšenými nároky na prostředí tř. C 30/37				
P			Poznámka k položce:				
VV			položka z objektu SO 301				
VV			"za mostem - základ" 4,5		4,500		
VV			"před mostem - základ" 13,5		13,500		
VV			Součet		18,000		
D	3	Svislé a kompletní konstrukce					
9	K	279113156	Základová zeď tl přes 400 do 500 mm z tvárnice ztraceného bednění včetně výplně z betonu tř. C 25/30	m2	18,510		
PP			Základová zeď tl přes 400 do 500 mm z tvárnice ztraceného bednění včetně výplně z betonu tř. C 25/30				
P			Poznámka k položce:				
VV			položka z objektu SO 301				
VV			"před mostem - stěna" 7,505/0,5		15,010		
VV			"za mostem - stěna" 1,75/0,5		3,500		
VV			Součet		18,510		
5	K	317321018	Řimsy opěrných zdí a valů ze ŽB tř. C 30/37	m3	5,200		
PP			Řimsy opěrných zdí a valů ze ŽB tř. C 30/37				
VV			"před mostem - římsa" 3,9		3,900		
VV			"za mostem - římsa" 1,3		1,300		
VV			Součet		5,200		
6	K	317353111	Bednění říms opěrných zdí a valů přímých, zalomených nebo zakřivených zřízení	m2	18,540		
PP			Bednění říms opěrných zdí a valů přímých, zalomených nebo zakřivených zřízení				
VV			"za mostem - římsa"				
VV			0,6*4+0,2*4+0,2*0,7*2+0,2*2*0,6		3,720		
VV			"před mostem - římsa" 3,9		3,900		
VV			0,6*13+0,2*13+0,2*0,7*2+0,2*2*0,6		10,920		
VV			Součet		18,540		
7	K	317353112	Bednění říms opěrných zdí a valů přímých, zalomených nebo zakřivených odstranění	m2	18,540		

PČ	Typ	Kód	Popis	MJ	Množství	J.cena [CZK]	Cena celkem [CZK]
	PP		Bednění říms opěrných zdí a valů přímých, zalomených nebo zakřivených odstranění				
8	K	321213345	Zdivo nadzákladové z lomového kamene vodních staveb obkladní s vyspárováním	m3	3,940		
	PP		Zdivo nadzákladové z lomového kamene vodních staveb obkladní s vyspárováním				
	VV		před mostem				
	VV		0,2*14*1,15		3,220		
	VV		Za mostem				
	VV		0,2*4*0,9		0,720		
	VV		Součet		3,940		
10	K	327361016	Výztuž opěrných zdí a valů D nad 12 mm z betonářské oceli 10 505	T	1,220		
	PP		Výztuž opěrných zdí a valů D nad 12 mm z betonářské oceli 10 505				
	P		Poznámka k položce: položka z objektu SO 301				
	VV		Výztuž stěn+ základů + říms				
	VV		"před mostem" 0,89		0,890		
	VV		"za mostem" 0,330		0,330		
	VV		Součet		1,220		
	D	9	Ostatní konstrukce a práce, bourání				
12	K	919721122	Geomříž pro stabilizaci podkladu tuhá dvouosá z PP podélná pevnost v tahu do 30 kN/m	m2	180,000		
	PP		Geomříž pro stabilizaci podkladu tuhá dvouosá z PP podélná pevnost v tahu do 30 kN/m				
	D	998	Přesun hmot				
11	K	998225111	Přesun hmot pro pozemní komunikace s krytem z kamene, monolitickým betonovým nebo živičným	t	95,048		
	PP		Přesun hmot pro pozemní komunikace s krytem z kamene, monolitickým betonovým nebo živičným				
	P		Poznámka k položce: položka z objektu SO 301				

SOUPIS PRACÍ

Stavba:

III/29840 Opočno, Broumar_MeU

Objekt:

06 - SO - 302 Nátok na sádky

Soupis:

D1.a. - změna potrubí

Místo:

Datum:

22. 6. 2023

Zadavatel:

Projektant:

Zhotovitel:

Zpracovatel:

PČ	Typ	Kód	Popis	MJ	Množství	J.cena [CZK]	Cena celkem [CZK]
----	-----	-----	-------	----	----------	--------------	-------------------

Náklady soupisu celkem

-26 126,00

D HSV

Práce a dodávky HSV

-26 126,00

D 1

Zemní práce

-967,20

1	K	174101101	Zásyp jam, šachet rýh nebo kolem objektů sypaninou se zhutněním	M3	-14,880		
---	---	-----------	---	----	---------	--	--

PP

Zásyp jam, šachet rýh nebo kolem objektů sypaninou se zhutněním

P

Poznámka k položce:

39 6*1 2*(1 86-0,2-1,24-0,3)+55*1 2*(1 7-0 15)-39 6+4 5*1 2*2=79,202 [A] 87 702 mezi korunou hráze a lávkou u OS1 8 5=8,500 [B] Celkem: A+B=87,702 [C]

VV

-8,0*1,2*(1,7-0,15)

-14,880

D 8

Trubní vedení

2	K	592225400	trouba hrdlová přímá železobet. s integrovaným těsněním TZH-Q 400/1000 integro 40 x 100 x 7,5 cm	KUS	-14,000		
---	---	-----------	--	-----	---------	--	--

PP

trouba hrdlová přímá železobet. s integrovaným těsněním TZH-Q 400/1000 integro 40 x 100 x 7,5 cm

P

Poznámka k položce:

55 * 0,4 Přepočtené koeficientem množství=22,000 [A]

VV

-5,0 "(12,8)

-5,000

VV

-9,0 "(21,4)

-9,000

VV

Součet

-14,000

3	K	822392111	Montáž potrubí z trub TZH s integrovaným těsněním otevřený výkop sklon do 20 % DN 400	M	-34,200		
---	---	-----------	---	---	---------	--	--

PP

Montáž potrubí z trub TZH s integrovaným těsněním otevřený výkop sklon do 20 % DN 400

P

Poznámka k položce:

NP 1 20,8 + NP 3 12,8 + NP 4 21,4 =55,000 [A]

VV

-12,8

-12,800

VV

-21,4

-21,400

VV

Součet

-34,200

4	K	822422112	Montáž potrubí z trub TZH s integrovaným pryžovým těsněním otevřený výkop sklon do 20 % DN 500	m	12,800		
---	---	-----------	--	---	--------	--	--

PP

Montáž potrubí z trub železobetonových hrdlových v otevřeném výkopu ve sklonu do 20 % s integrovaným pryžovým těsněním DN 500

VV

12,8

12,800

5	M	PFB.1020201	Trouba hrdlová železobetonová TZH-Q 50/250	kus	6,060		
---	---	-------------	--	-----	-------	--	--

PP

Trouba hrdlová železobetonová TZH-Q 50/250

VV

6,0 "(12,8)

6,000

VV

Součet

VV

6*1,01 "Přepočtené koeficientem množství

6,060

D 9


Ostatní konstrukce a práce, bourání

6	K	966899R10	Zaslepení potrubí DN 400 prostým betonem (beton, bednění, doprava, montáž)	KUS	2,000		
---	---	-----------	--	-----	-------	--	--

PP


Zaslepení potrubí DN 400 prostým betonem (beton, bednění, doprava, montáž)

ZMĚNA – ÚPRAVA OBJEKTU „SO 302 NÁTOK NA SÁDKY“ a „SO 304 DEMOLICE“

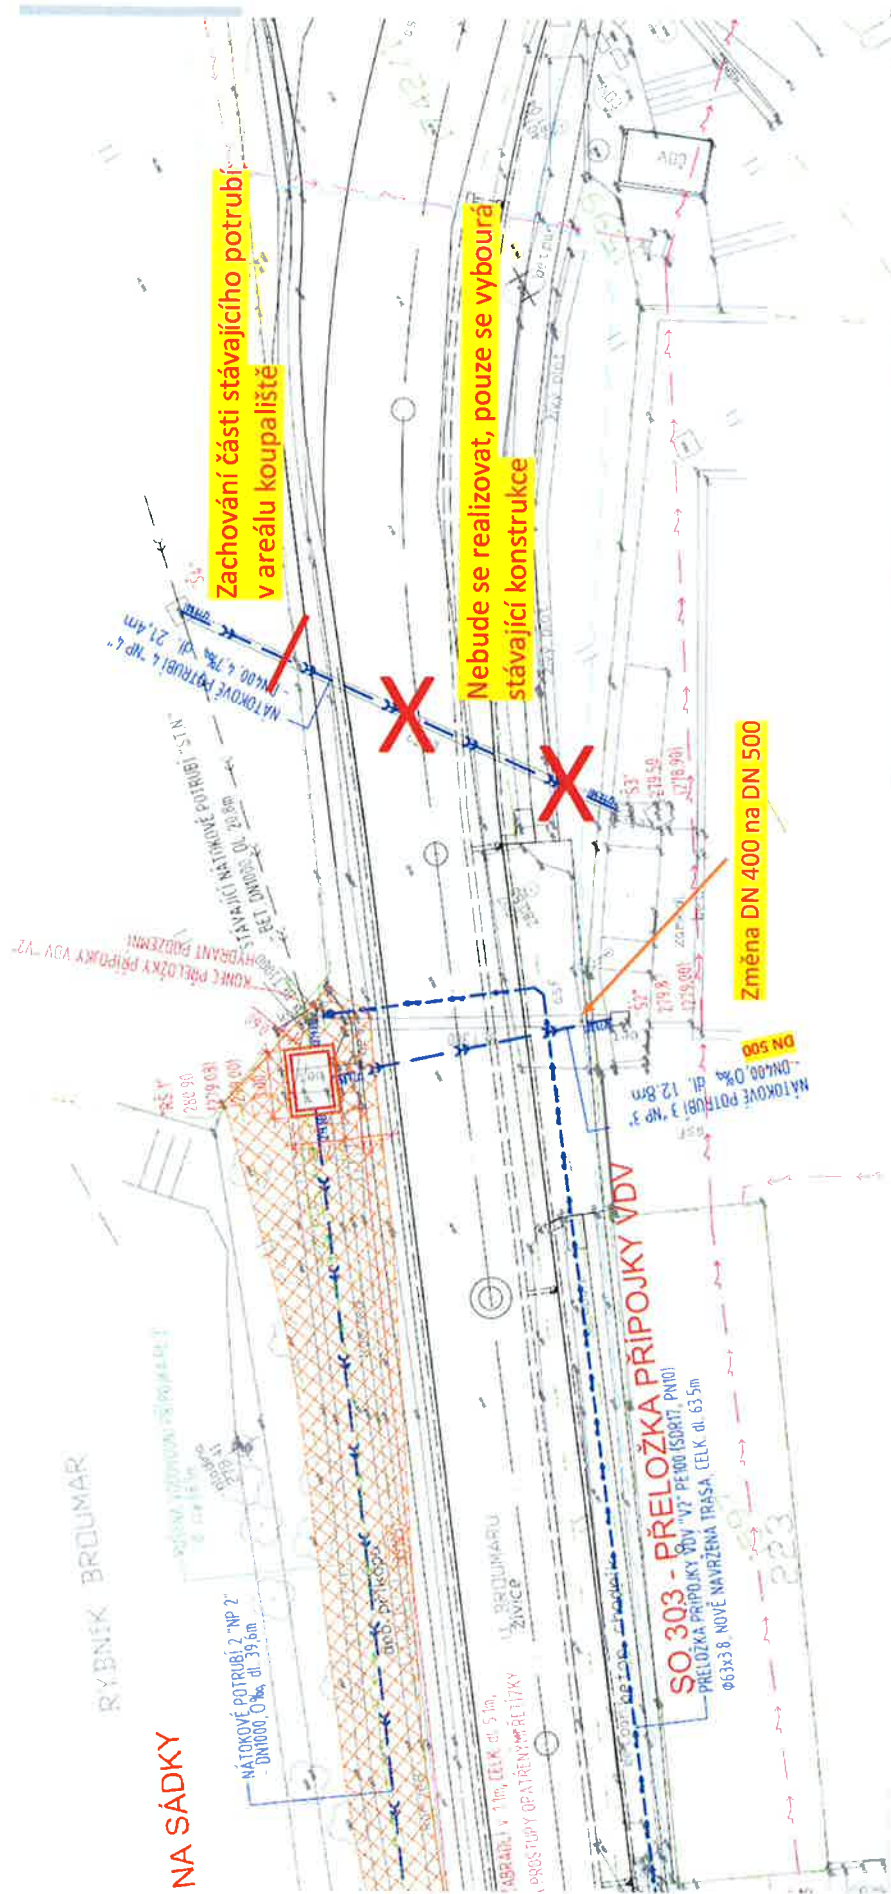


OPĚRNÁ STĚNA POD CHODNÍKEM - PŘED MOSTEM

PŘÍČNÝ ŘEZ OPĚRKOU:
M 1:50

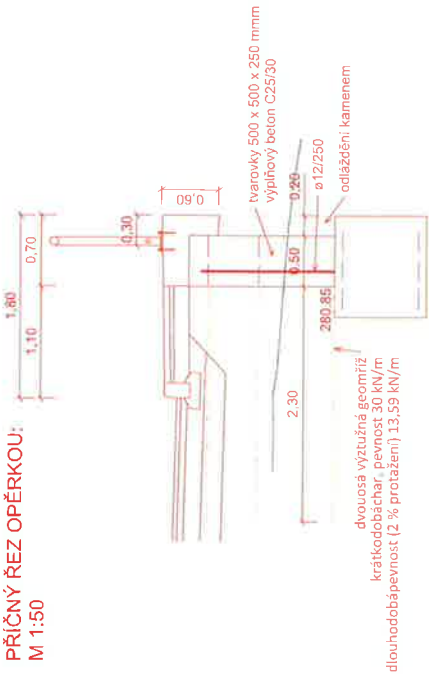


PŘÍČNÝ ŘEZ ŘÍMSOU:
M 1:25

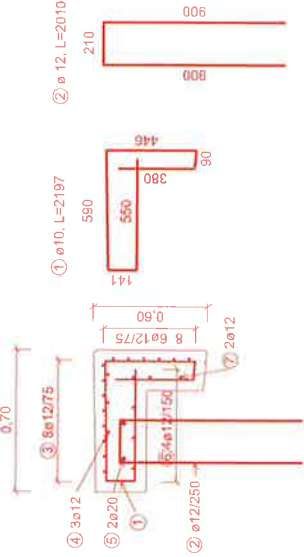


Výkaz výžtuže - opěrná stěna				15		m	
p.č.	DI.	Ø	J. hmotnost	[kg/m]	[kg]	Hmotnost	
stěna	svisl.						
1	10	12	219,7	0,617	135,55		
2	12	12	120,6	0,88	106,13		
3	12	12	120	0,88	105,60		
4	12	45	0,88	0,88	39,60		
5	20	40	2,466	98,64	52,80		
6	12	60	0,88	0,88	52,80		
7	12	30	1,88	0,88	56,40		
8	12	90	2,88	259,20	910,42		
Celkem							

PODÉLNÝ ŘEZ OPĚRKOU:
M 1:50

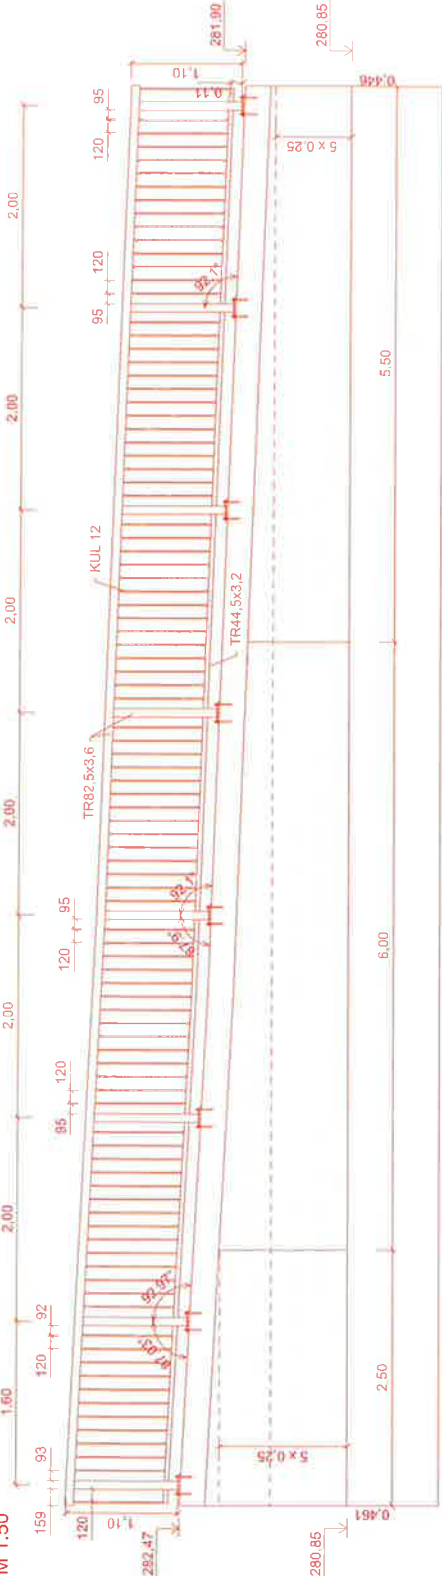


SITUACE

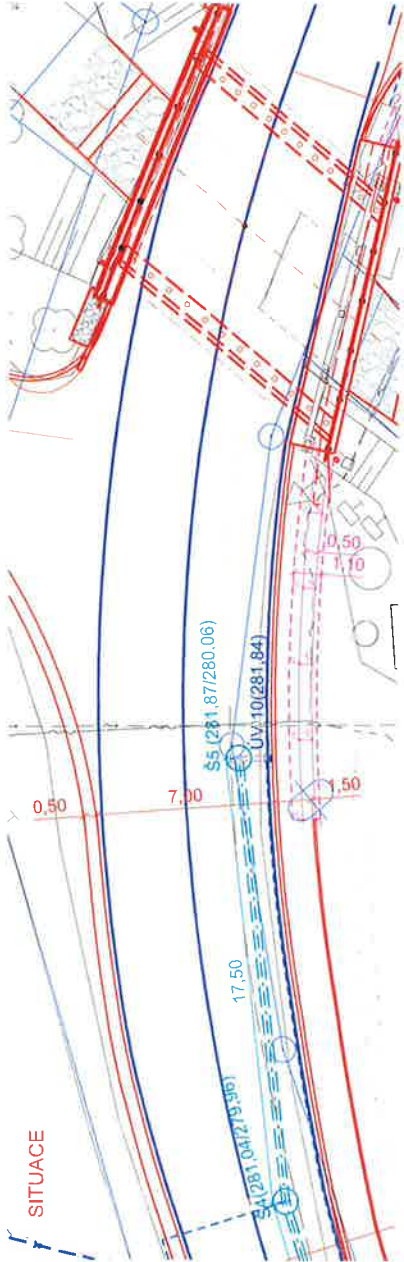


Opěrná stěna pod chodníkem - před mostem		X		Y	
1	-619346.6954	-1038081.2473			
2	-619347.0934	-1038081.5517			
3	-619348.4052	-1038079.4234			
4	-619348.7645	-1038079.7711			
5	-619350.5436	-1038077.3193			
6	-619350.8887	-1038077.6811			
7	-619352.7717	-1038075.3083			
8	-619353.1020	-1038075.6837			
9	-619355.0824	-1038073.3951			
10	-619355.3923	-1038073.7875			
11	-619357.6136	-1038071.4791			
12	-619357.9062	-1038071.8845			

OPĚRNÁ STĚNA POD CHODNÍKEM - ZA MOSTEM


PŘÍČNÝ ŘEZ OPĚRKOU:
M 1:50

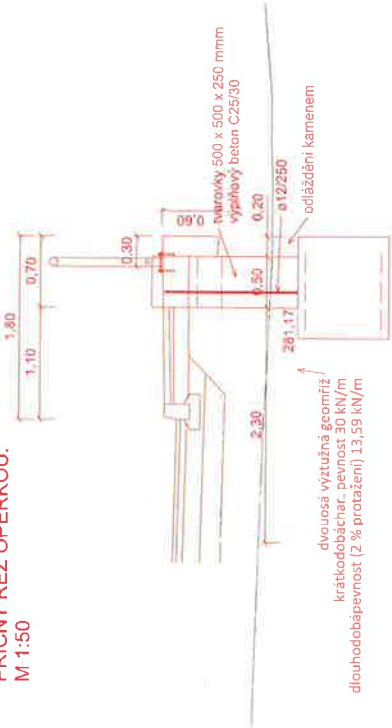

PŘÍČNÝ ŘEZ ŘÍMSOU:
M 1:25

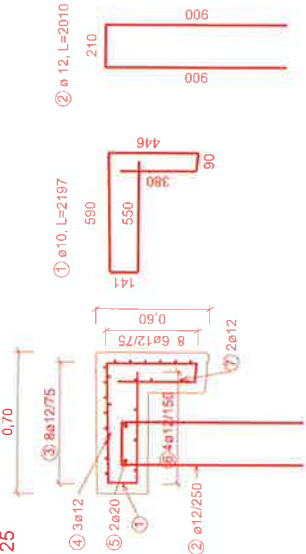

PODÉLNÝ ŘEZ OPĚRKOU:
M 1:50

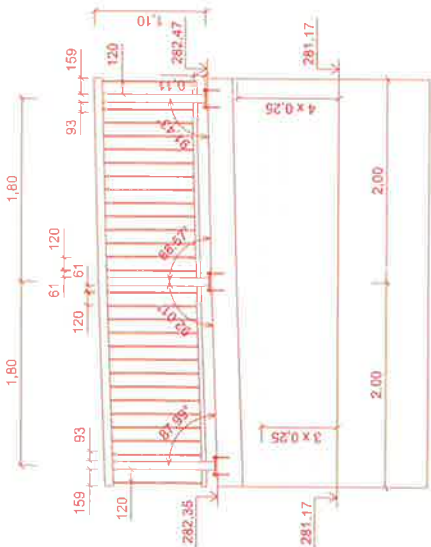


SITUACE



Výkaz výtžže - opěrná stěna					
p.č.	ø	Dl. [m]	J. hmotnost [kg/m]	4	m
stěna	12	17,2	0,88	15,14	
vod	10	24	0,617	14,81	
1	10	58,59	0,617	36,15	
2	12	32,16	0,88	28,30	
3	12	32	0,88	28,16	
4	12	12	0,88	10,56	
5	20	40	2,466	98,64	
6	12	16	0,88	14,08	
7	12	8	1,88	15,04	
8	12	24	2,88	69,12	
Celkem					329,99

Opěrná stěna pod chodníkem - za mostem		
	X	Y
1	-619339.2067	-1038091.0432
2	-619339.6076	-1038091.3499
3	-619338.2847	-1038093.0299
4	-619338.7720	-1038093.1670
5	-619338.0415	-1038095.0947

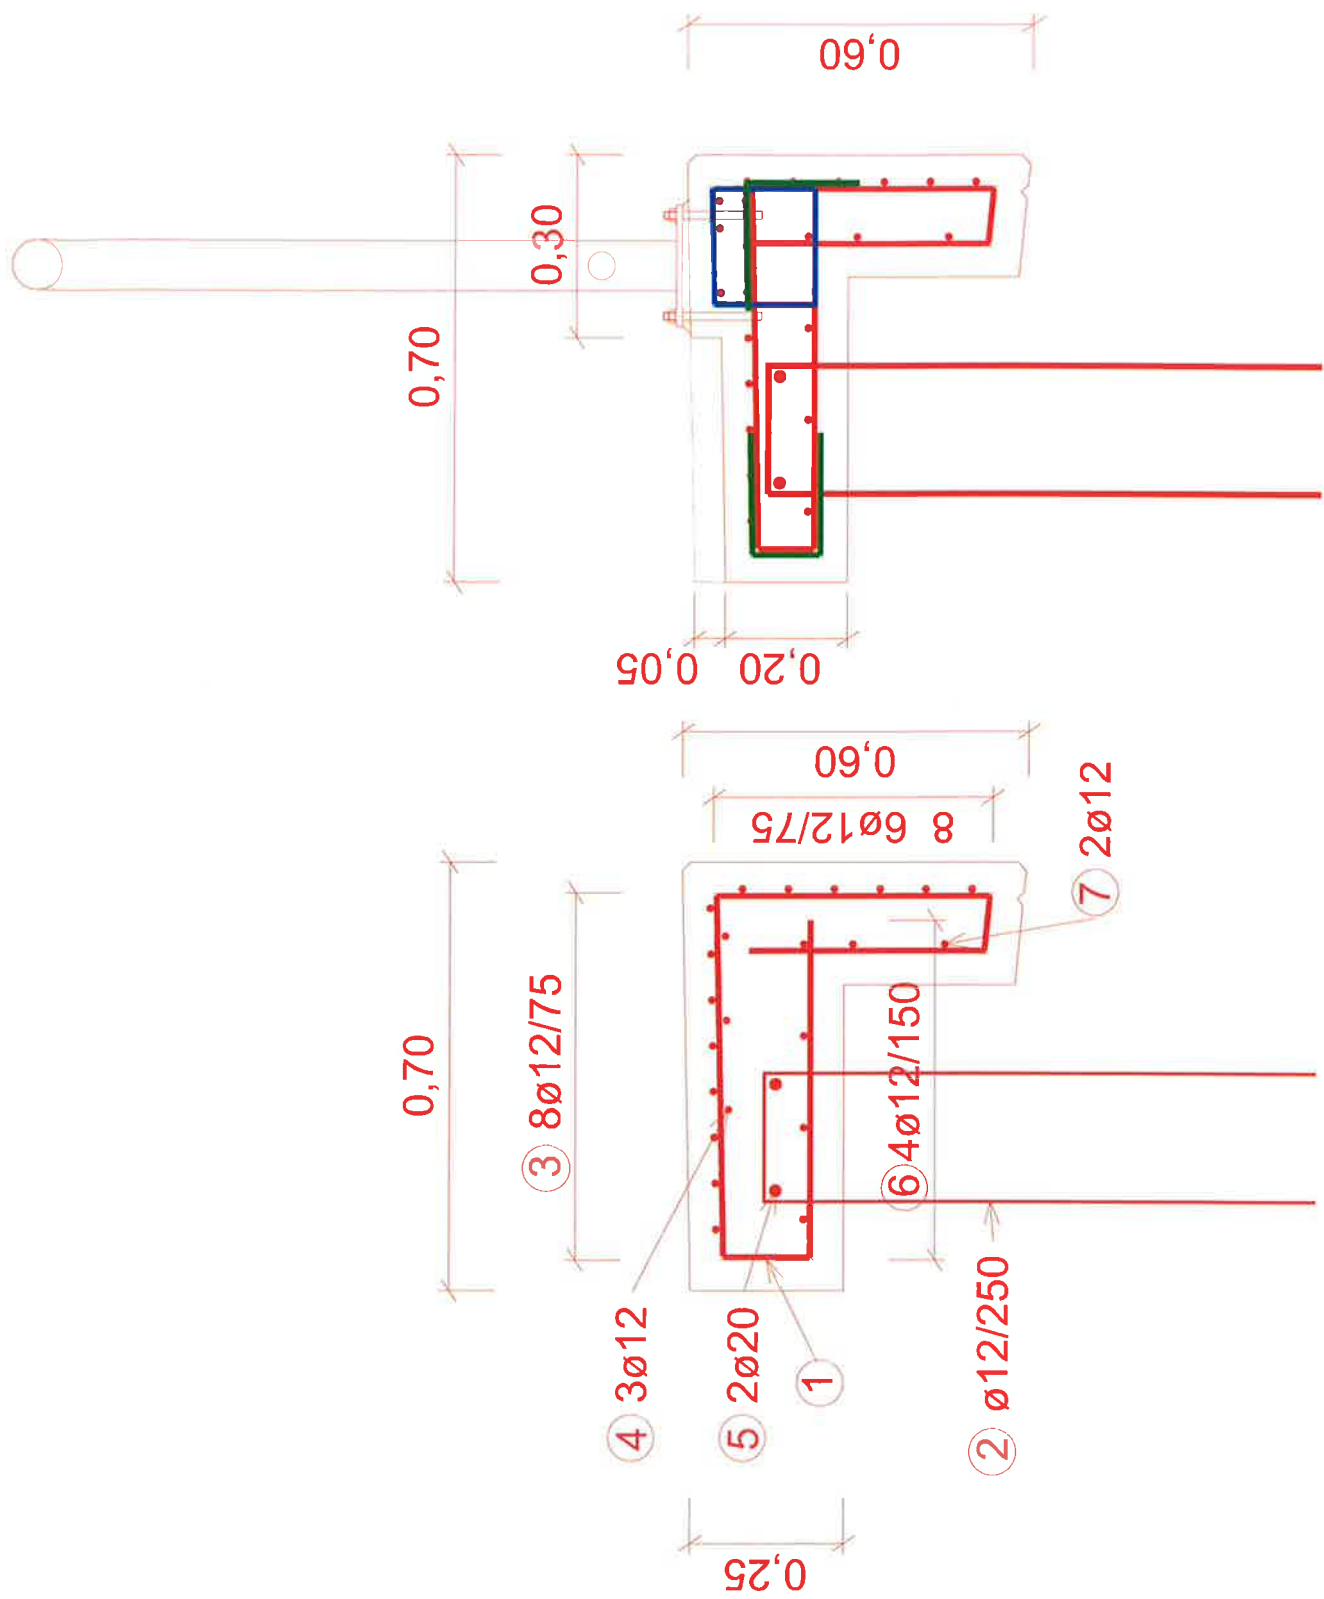

Název stavby: III/29840 Opočno Broumar SO 301- 304 VH objekty

Objednatel: Město Opočno

Zhotovitel PD: VDI projekt s.r.o.

Zhotovitel stavby: AQUASYS s.r.o.

TDI: Ing. Vladimír Kudera

Zápís z 2.KD konaného na stavbě dne 4.4.2023

PRESENTAČNÍ LISTINA - Kontaktní údaje a seznam účastníků KD:

	Titul, jméno, příjmení	email	telefon	podpis
Objednatel:	Šárka Škrabalová	skrabalova@mu.opocno.cz	728 923 096	
	Renáta Černá	cerna@mu.opocno.cz	725 761 524	
	Jana Mudrochová	mudrochova@mu.opocno.cz	603 719 942	
	Eva Rohlenová	rohlenova@mu.opocno.cz	724 817 841	
Zhotovitel:	Ing. Libor Sobotka	sobotka@aquasys.cz	724 071 311	
	Josef Jágr	jagr@aquasys.cz	724 459 779	
	Lubor Kuška	kuska@aquasys.cz	724 469 774	
	Jakub Lev	lev@aquasys.cz	724 469 794	
Subdodavatel:	Josef Gartner	josef.gartner@cht-pce.cz	733 780 161	
	Petr Jelínek	petr.jelinek@cht-pce.cz	724 966 148	
	David Zlesák	david.zlesak@cht-pce.cz	602 467 886	
	Ing.Luboš Barčák	lubos.barcak@kvis.cz	724 371 110	
	Luděk Novák	ludek.novaj@kvic.cz	604 124 643	
TDI:	Ing. Kudera Vladimír	v.kudera@seznam.cz	777 762 319	
ATD:				
Koordinátor BOZP:	Milan Kunert	milan.kunert@dabona.eu	606 609 123	
Ostatní:	Václav Kalenda	kalenda@kolowrat.com	604 810 607	

Zúčastnění svým podpisem potvrzují účast na 2.KD a k následujícímu zápisu se mohou vyjádřit do tří dnů od jeho obdržení, po uplynutí této lhůty se považuje za odsouhlasený.

A) Časové plánování, kontrola HMG, postup výstavby

Sítě jsou kompletně vytyčeny, DIO je realizováno, práce jsou zahájeny od 13.3.2023. K dnešnímu dni dokončeno kácení dřevin, provádí se SO 302 a SO 303. Zhotovitel zašle podrobný HMNG prováděných prací SO 301-304.

Zůstává ve sledování

B) Fakturace

Dle pokynů objednatele budou faktury vystavovány včetně DPH, nebude tam aplikován režim přenesené daňové povinnosti. **Odsouhlasen soupis provedených prací za měsíc březen.**

C) Body k řešení

C 1. Z požadavku provozovatele sádek dochází ke změně SO 302 – nátok na sádky. Potrubí DN 400 se vypouští a mění se dimenze potrubí z rozdělovací šachty na DN 500 viz příložený nákres. Zhotovitel zpracuje návrh změnového listu. K navrhované změně se vyjádří projektant v rámci ZL. **Probíhá, zůstává ve sledování**

D) Projektové práce, dokumentace

Projektant dopracuje dokumentaci PDPS na vodohospodářské objekty do 30.4.2023. Projektová dokumentace bude předána TDI ke kontrole.

Zůstává ve sledování

E) Povolení, úřady

Zhotovitel zajistí „biologický dozor“ - dohled odborně způsobilé osoby, která je držitelem výjimky dle § 56 ZOPK pro přenos příslušného druhu zvláště chráněného živočicha, nebo jiné odborně způsobilé osoby (kterou je osoba s přírodovědeckým, biologickým, či jiným odborným vzděláním obdobného typu). O prováděných kompenzačních opatřeních budou průběžně vedeny písemné záznamy obsahující datum provedení opatření a jeho popis v souladu s vydaným rozhodnutím Č.j. KUKHK-33870/ZP/2019-7

Biologický dohled probíhá, vypouští se ze sledování

F) Bezpečnost práce

Koordinátor bezpečnosti práce zpracoval plán BOZP.

Koordinátor zpracoval 2 samostatné zápisy o kontrolách BOZP. TDI tyto zápisy vložil do elektronického stavebního deníku. Koordinátor trvá na přístupu do el. stav. deníku a opakovaně žádá zhotovitele o provedení nápravných opatření.

Proběhlo, vypouští se ze sledování.

Koordinátor zpracoval zápis č.3 a 4, které TDI vložil do el. stav.deníku. Koordinátor žádá zástupce zhotovitele o přeposlání zápisu hlavnímu stavbyvedoucímu a stavbyvedoucímu.

Zůstává ve sledování

G) Různé

Je třeba dořešit podmínku ve vydaném stavební povolení na chodníky – zachování sacího potrubí vedeného ve stávajícím propustku. Při stavebních pracích dochází k vybourání tohoto propustku. Potrubí bude třeba přeložit se souhlasem vlastníka. Projektant obdržel podklady a zpracuje technické řešení.

Zůstává ve sledování

Příští KD č. 3 bude 18.4.2023 v 8hod na stavbě.

V Opočně dne 4.4.2023

Zápis zpracoval TDI – Ing. Kudera Vladimír



Podpisy zúčastněných viz prezentační listina

Město Opočno

Kupkovo nám. 247

517 73 Opočno

VÁŠ DOPIS ZNAČKY / ZE DNE

NAŠE ZNAČKA
197/2023

VYŘÍZUJE / LINKA
Nykodémová/

PRAHA
20. 6. 2023

Akce: III/29840 Opočno, Broumar

Věc: ZBV č. 1

V rámci stavby byly provedeny změny oproti návrhu PDPS, které jsou vyčísleny ve změnovém soupisu prací zpracovaném stavbou a odsouhlaseném TDI.

Důvody k těmto úpravám byly následující:

Vzhledem k úpravě nivelety mostu a s tím související úpravou výškového řešení silnice bylo nutné upravit i výškové řešení chodníku. Pro překonání výškového rozdílu byly navrženy stěny dle přiložených výkresů.



Ing. Petr Hájek

M - PROJEKCE s.r.o.

Resslova 956/13, 500 02 Hradec Králové

pracoviště

Pardubice - Husova 1697, 530 03 Pardubice

Praha - Freyova 82/27, 190 00 Praha 9

Liberec - Lípová 665/1, 460 01 Liberec IV-Perštýn

Společnost je zapsána v obchodním rejstříku vedeném Krajským soudem v Hradci Králové v oddílu C, vložka č. 37094

IČ: 050 61 415, **DIČ:** CZ05061415

bankovní spojení: ČSOB, a.s. pobočka Hradec Králové

číslo účtu: 274779891/0300

telefon: + 420 495 842 111

e-mail: m-projekce@m-projekce.cz

web: www.m-projekce.cz

ZMĚNY ZÁVAZKŮ ZE SMLOUVY

(ve smyslu § 222 zákona č. 134/2016 Sb. - Zákona o zadávání veřejných zakázek)

Název veřejné zakázky:

III/29840 Opočno, Broumar

§ 222 - TABULKA K ODSTAVCI 4

Původní smluvní cena (vstupní)	17 333 000,00 Kč bez DPH		
Vyhradil si zadavatel právo na vyhrazené změny závazku (opce)?	NE		
Druh veřejné zakázky	stavební práce		
Vícepráce (k odst. 4)	+ 55 702,40 Kč bez DPH	Dodatek č. 1	ANO
Méněpráce (k odst. 4)	– 81 828,40 Kč bez DPH		
		Dodatek č. 2	NE
Součet všech víceprací (k odst. 4)	+ 55 702,40 Kč bez DPH	POSOUZENÍ:	
Součet všech méněprací (k odst. 4)	– 81 828,40 Kč bez DPH		
Změna závazku ze smlouvy (absolutní hodnota)	137 530,80 Kč bez DPH		
a) (Změna ZsS) < (limit nadlimitní VZ)	137 531 Kč < 140 448 000 Kč	Nejedná se o podstatnou změnu závazku.	
b) (Změna ZsS / Smluvní cena) < 15 %	0,79 % < 15,00 %		

§ 222 - TABULKA K ODSTAVCI 5

Smluvní cena	17 333 000,00 Kč bez DPH		
Vícepráce (k odst. 5)	+ 0,00 Kč bez DPH	Dodatek č. 1	ANO
Méněpráce (k odst. 5)	– 0,00 Kč bez DPH		
Součet všech víceprací (k odst. 5)	+ 0,00 Kč bez DPH		
Součet všech méněprací (k odst. 5)	– 0,00 Kč bez DPH		

§ 222 - TABULKA K ODSTAVCI 6

Smluvní cena	17 333 000,00 Kč bez DPH		
Vícepráce (k odst. 6)	+ 334 664,06 Kč bez DPH	Dodatek č. 1	ANO
Méněpráce (6) související s vícepracemi	– 0,00 Kč bez DPH		
Méněpráce (6) nesouvisející s vícepracemi	– 0,00 Kč bez DPH		
Součet všech víceprací (k odst. 6)	+ 334 664,06 Kč bez DPH		
Součet všech méněprací (k odst. 6) souvisejících s vícepracemi	– 0,00 Kč bez DPH		
Součet všech méněprací (k odst. 6) nesouvisejících s vícepracemi	– 0,00 Kč bez DPH		

§ 222 - NAVÝŠENÍ = SOUHRN Z ODST. 5 A 6		
Smluvní cena	17 333 000,00 Kč bez DPH	
(5) Všechny vícepráce (k odst. 5)	+ 0,00 Kč bez DPH	POSOUZENÍ: Navýšení nepřekročí 30 %.
Všechny méněpráce (k odst. 5) související s vícepracemi	- 0,00 Kč bez DPH	
(6) Všechny vícepráce (k odst. 6)	+ 334 664,06 Kč bez DPH	
Všechny méněpráce (k odst. 6) související s vícepracemi	- 0,00 Kč bez DPH	
Navýšení - souhrn z odst. 5, 6 (vícepráce po odečtení méněprací)	334 664,06 Kč bez DPH	
(9) (Navýšení / Smluvní cena) ≤ 30 %	1,93 % ≤ 30,00 %	

§ 222 - TABULKA K ODSTAVCI 7			
Cena původních (nahraz.) položek	0,00 Kč bez DPH	Dodatek č. 1	ANO
Cena nových položek	0,00 Kč bez DPH		
POSOUZENÍ:	0 Kč ≥ 0 Kč		
Rozdíl (méněpráce) (k odst. 7)	- 0,00 Kč bez DPH		
Součet všech méněprací (k odst. 7)	- 0,00 Kč bez DPH		

SOUHRNNÁ TABULKA AKTUÁLNÍHO DODATKU	
Číslo aktuálního dodatku	1
Celková hodnota všech víceprací (aktuálního dodatku)	+ 390 366,46 Kč bez DPH
Celková hodnota všech méněprací (aktuálního dodatku)	- 81 828,40 Kč bez DPH
Celkové navýšení smluvní ceny (aktuálního dodatku)	308 538,06 Kč bez DPH

SOUHRNNÁ TABULKA VŠECH DODATKŮ	
Původní smluvní cena (vstupní)	17 333 000,00 Kč bez DPH
Cena po navýšení z dodatku č. 1	17 641 538,06 Kč bez DPH
Současná cena se zahrnutím všech změn (bez DPH)	17 641 538,06 Kč bez DPH

Výpočet provedl/a: