



POHLED - JIHOZÁPAD

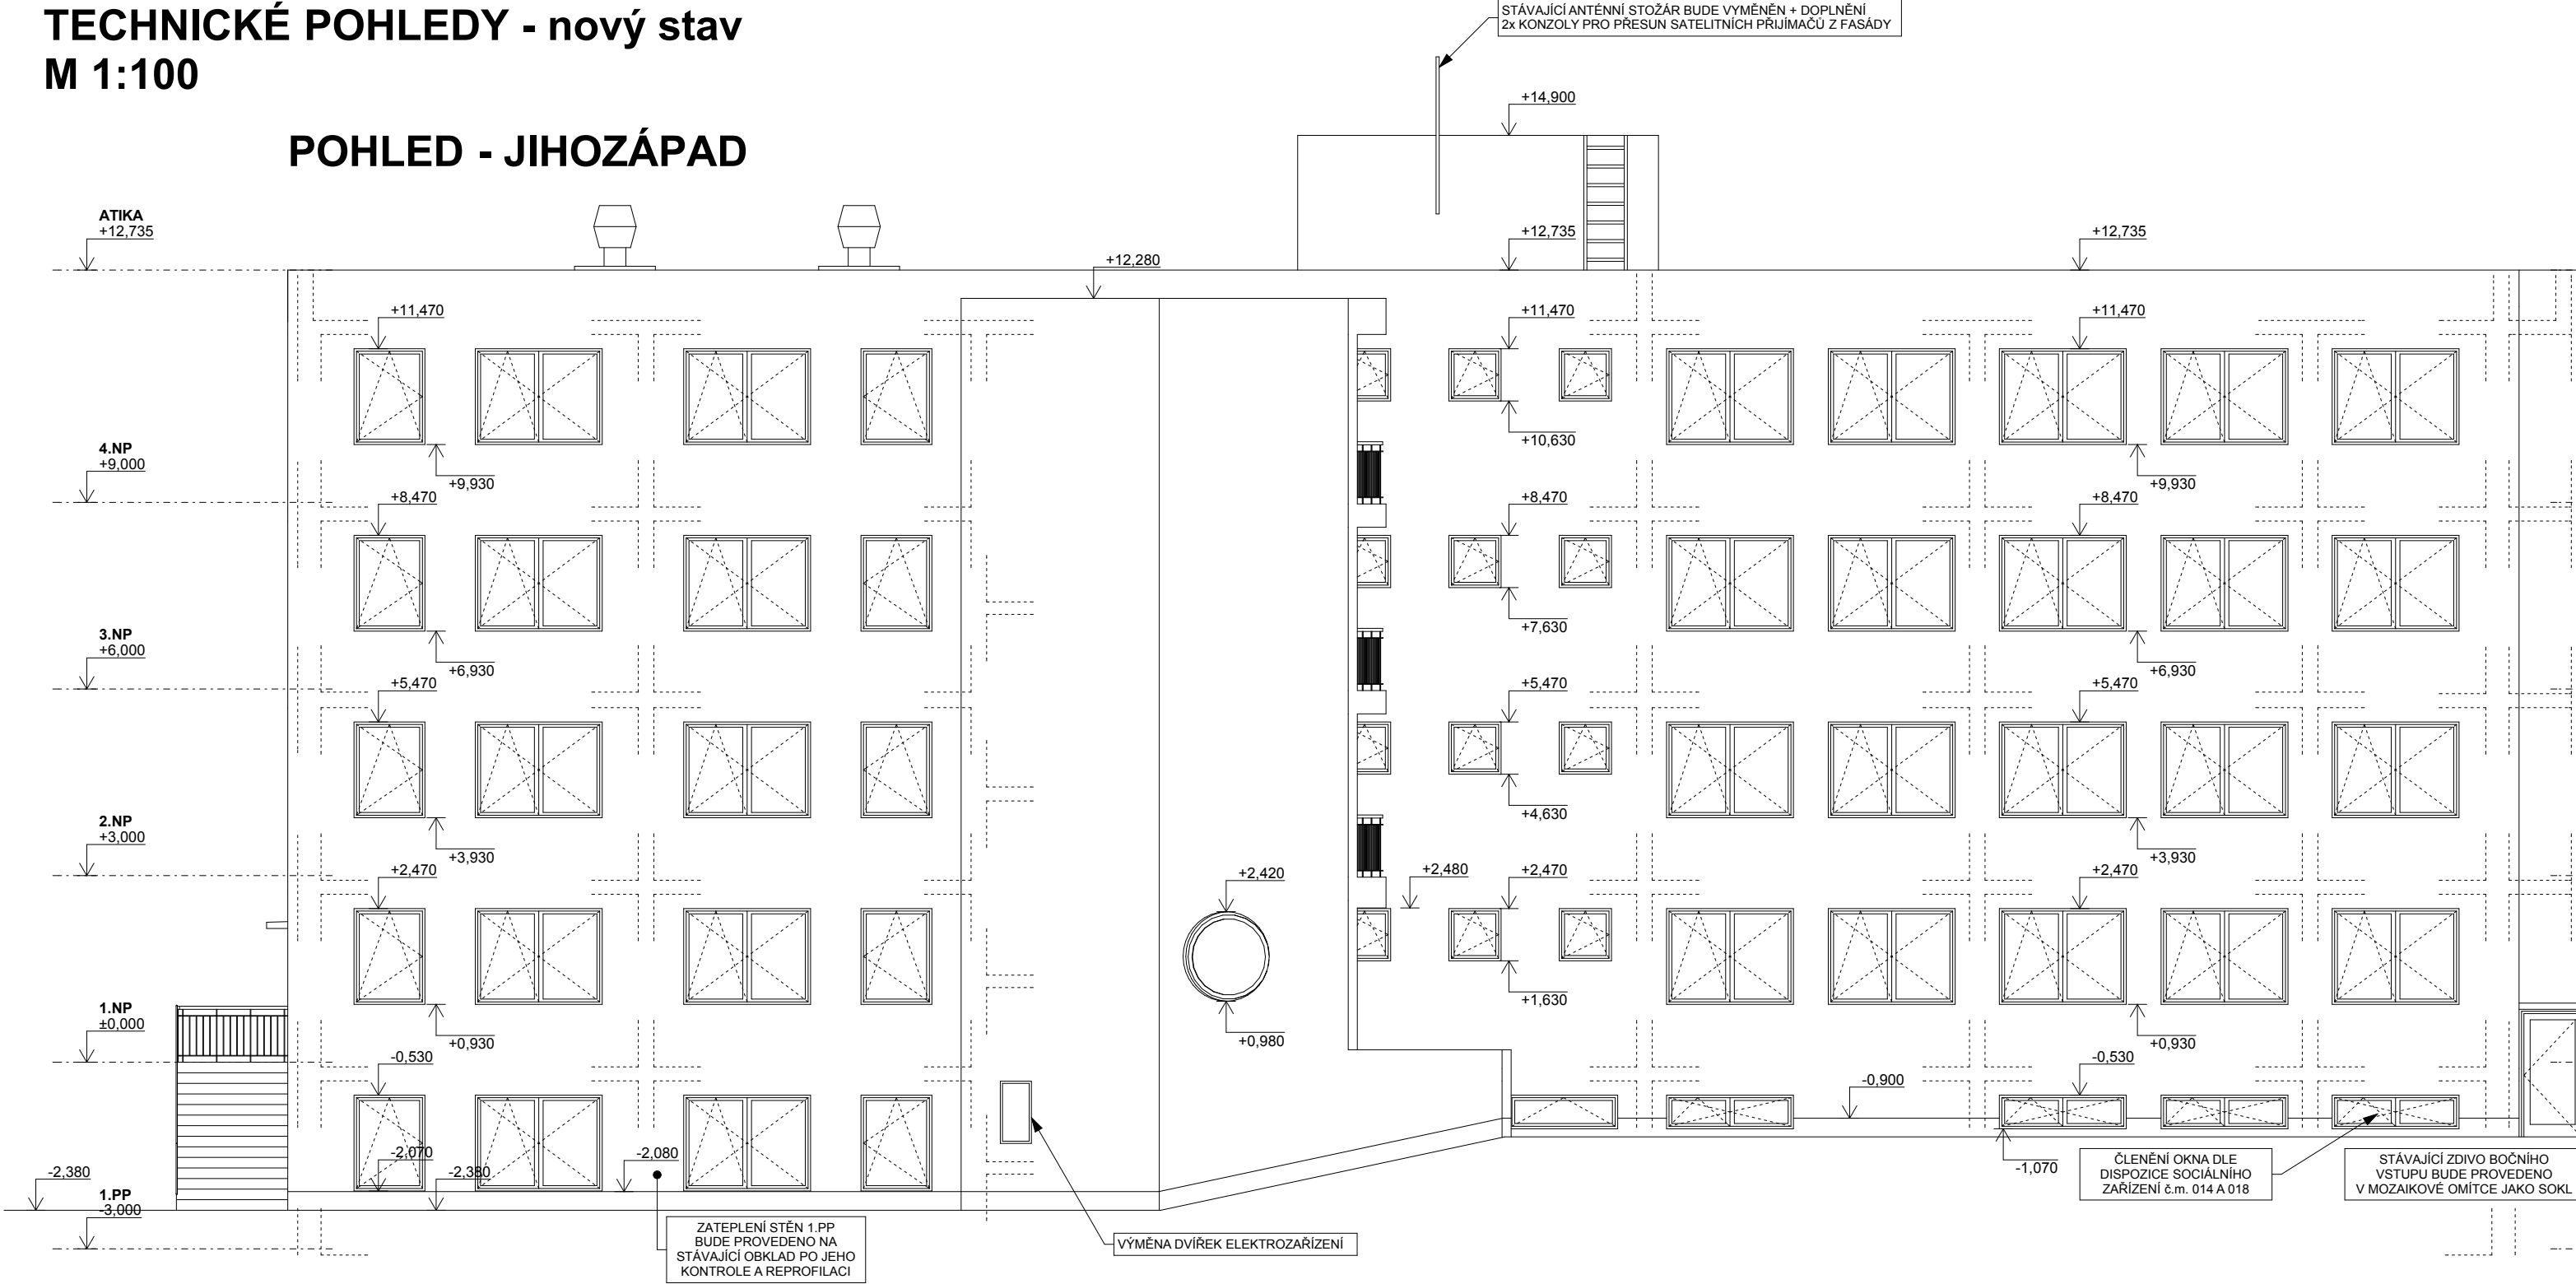


POHLED - JIHOVÝCHOD

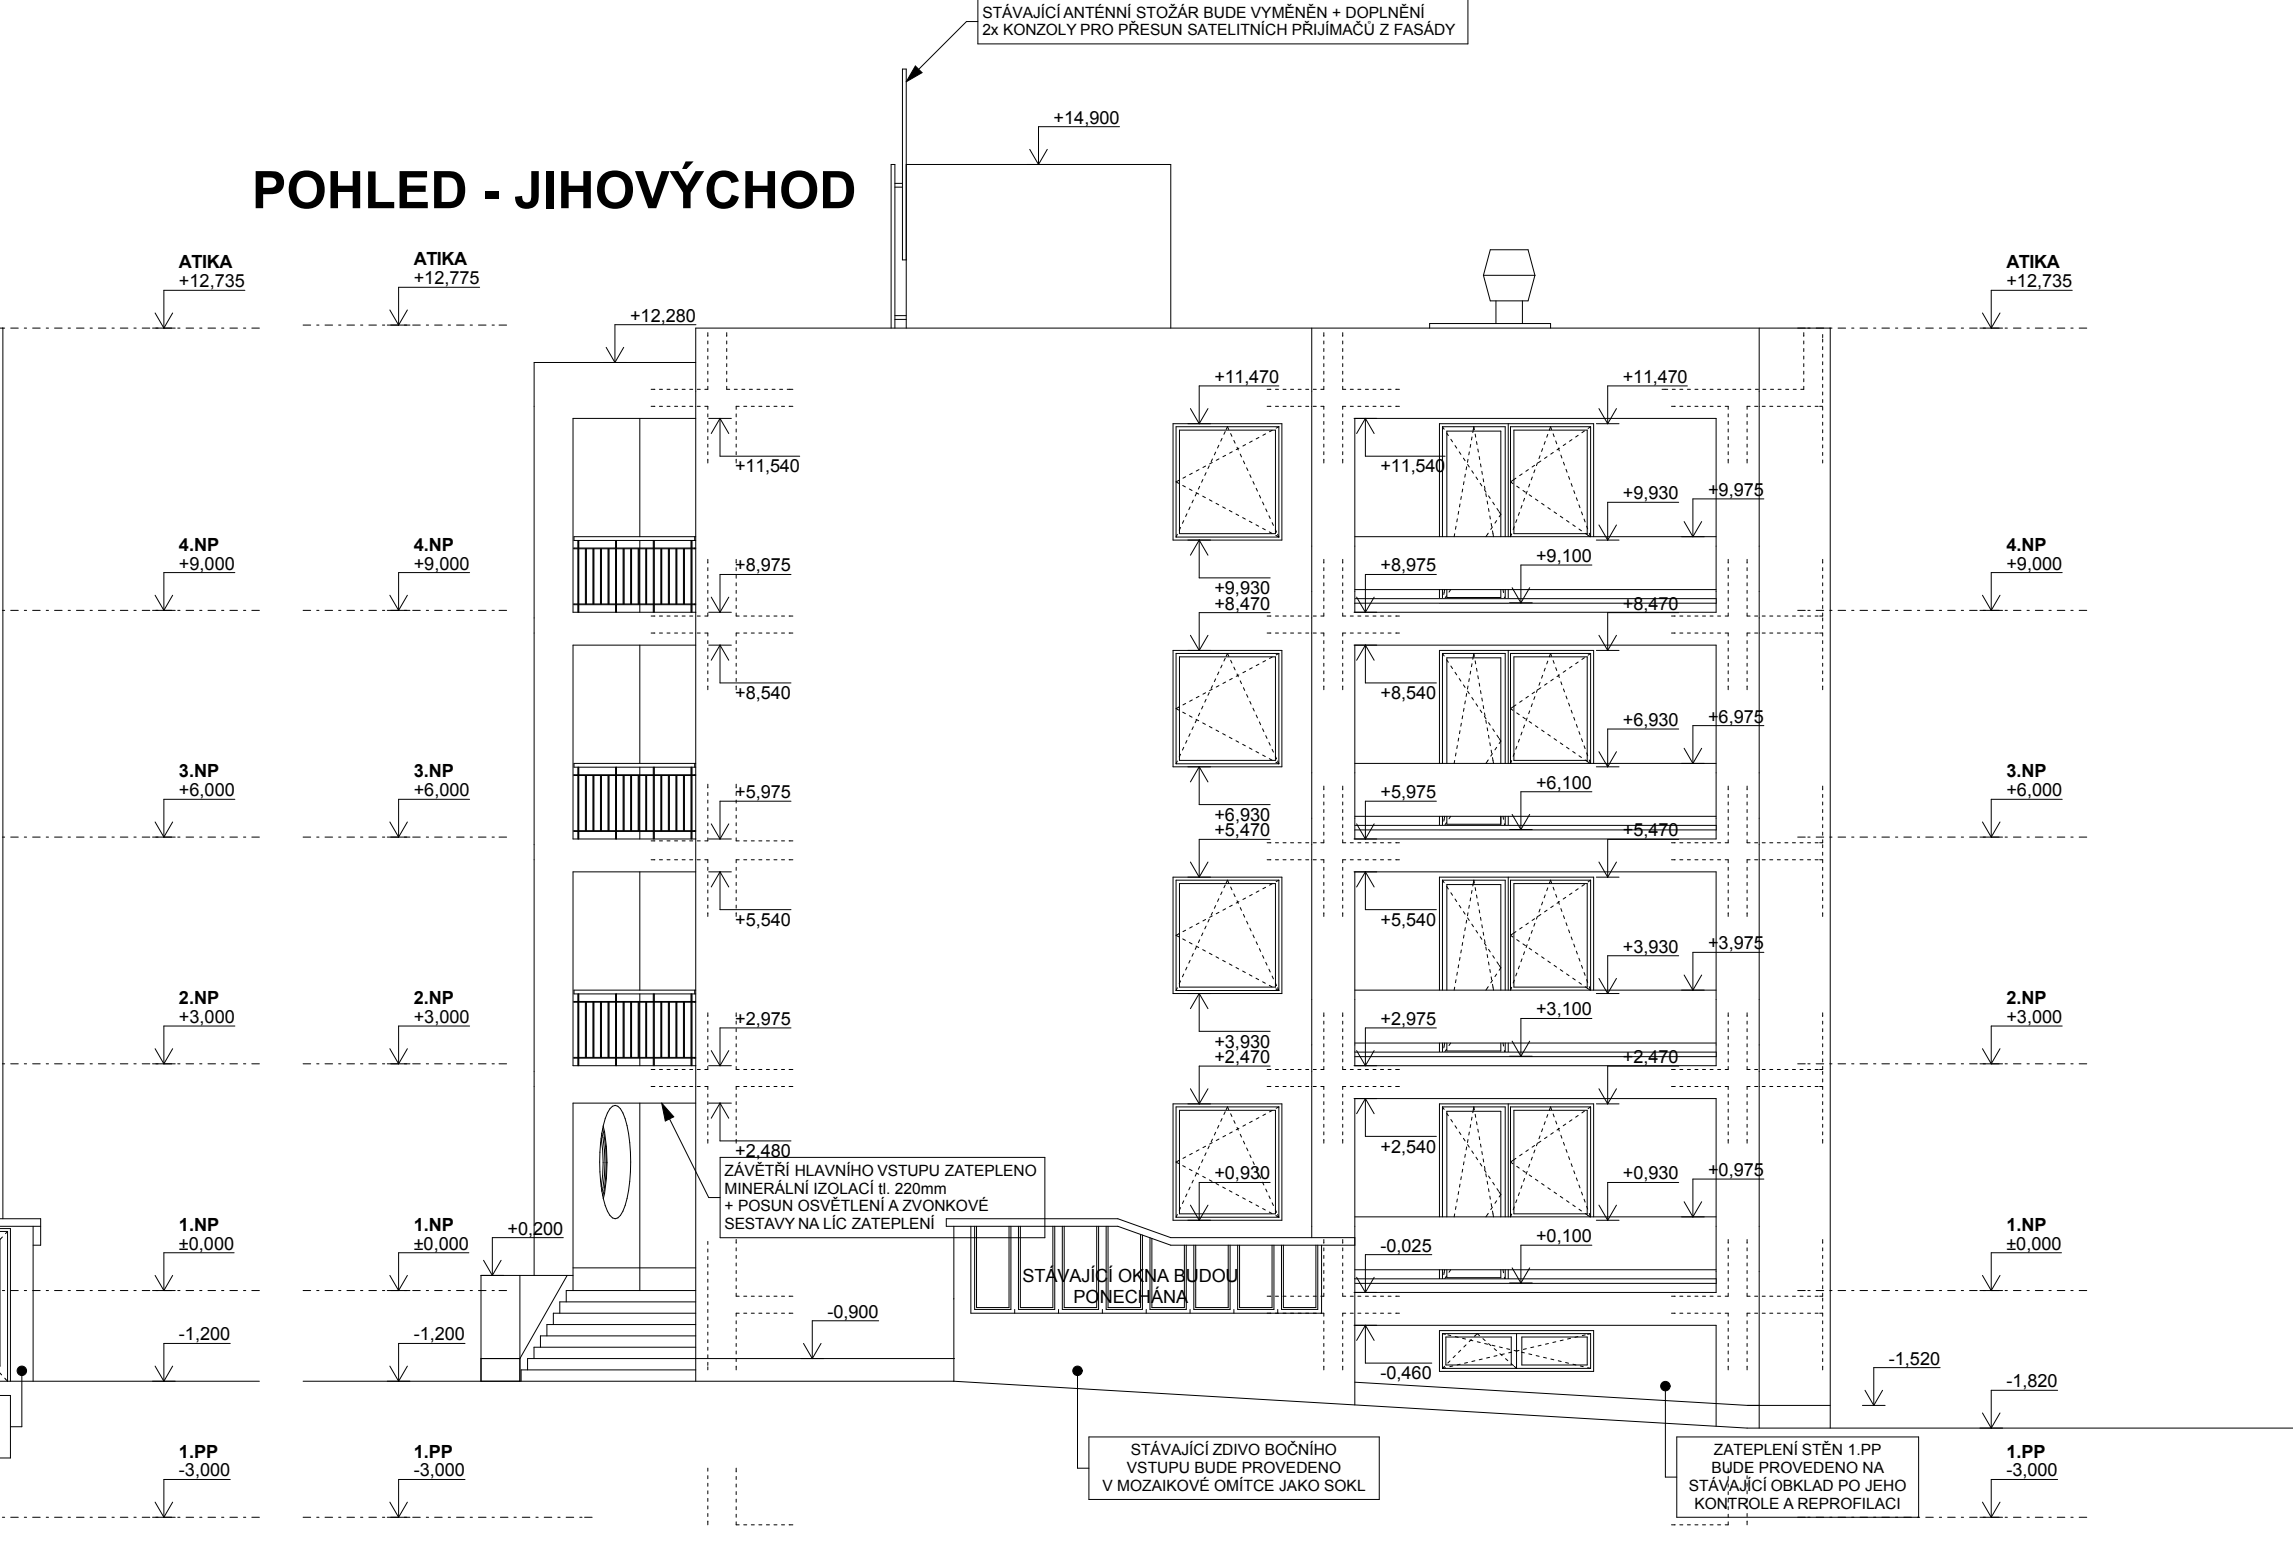

POHLED - SEVEROVÝCHOD



POHLED - SEVEROZÁPAD

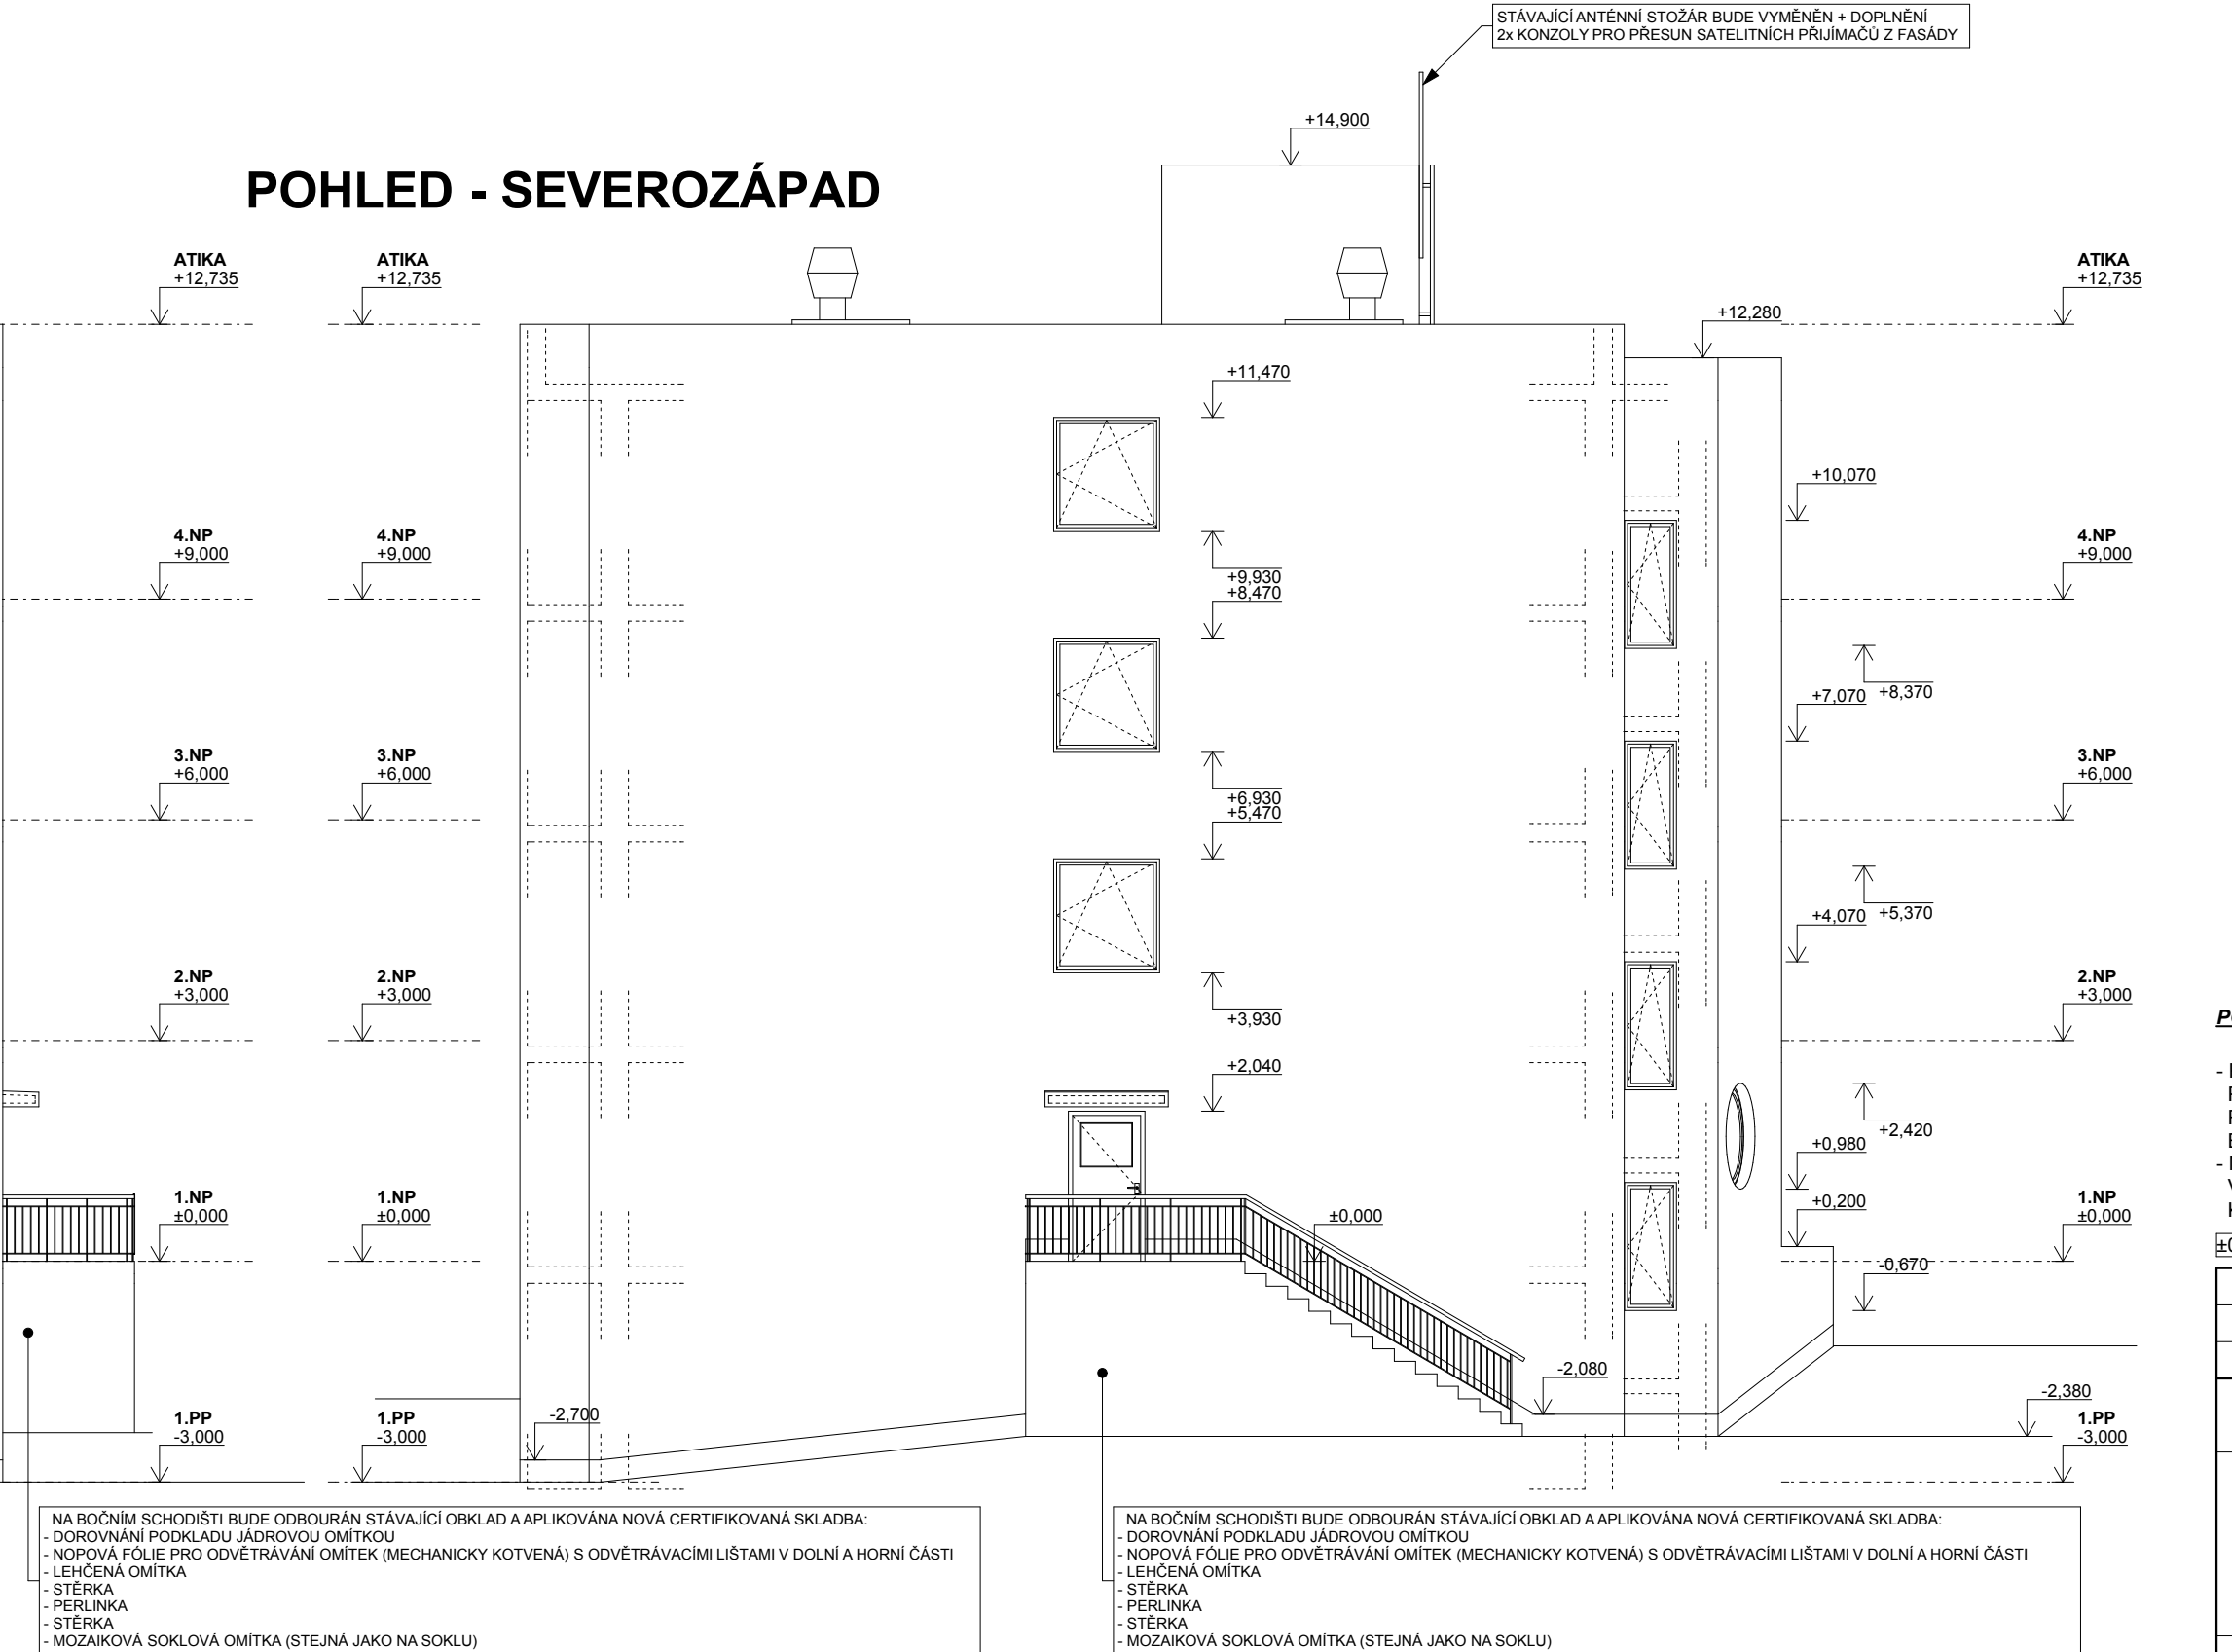

POZNÁMKY:

- PROJEKTOVÁ DOKUMENTACE JE NAVRŽENA DLE DOSTUPNÝCH MOŽNÝCH INFORMACÍ. PŘI STAVEBNÍCH PRÁCECH MOHOU BÝT ZJIŠTENY TAKOVÉ SKUTEČNOSTI, KTERÉ MOHOU OVLIVNIT PŘEDPOKLAD A ROZSAH PRÁČÍ V TĚCHTO PŘÍPADECH BUDE PROJEKTANT V PŘEDSTIHU UPOZORNĚN A ÚPRAVA BUDE ŘEŠENA V RÁMCI ZMĚNOVÉHO ŘÍZENÍ  
- NEDILNOU SOUČÁSTÍ DOKUMENTACE JE ČÁST POŽÁRNÉ BEZPEČNOSTNÍHO ŘEŠENÍ STAVBY.  
V TĚTO ČÁSTI PROJEKTU JSOU STANOVĚNY VEŠKERÉ NÁROKY NA PROVEDENÍ STAVEBNÍCH KONSTRUKCÍ VČ. VÝPLNÍ OTVORŮ Z HLEDISKA POŽÁRNÍ BEZPEČNOSTI STAVBY  
±0.000 = STÁVAJÍCÍ ÚROVEŇ PODLAHY V 1.NF

Zodpovědný projektant		Ing. Jaroslav Myšák		Autorizace:	 IRBOS s.r.o. Čestlice 115 Kostelec nad Orlicí 517 41 www.irbos.cz
Vypracoval		Ing. Oldřich Barviř			
Kraj :		KRAĽOVEHRADECKÝ M.Ú. : RYCHNOV NAD KNĚŽNOU			
Investor : VYŠŠÍ ODBORNÁ ŠKOLA A STŘEDNÍ PRŮMYSL OVÁ ŠKOLA, U STADIONU 1166, 516 01 RYCHNOV NAD KNĚŽNOU, IČ 75137011					
Akce : ZATEPLNÍ VOŠ a SPŠ, RYCHNOV NAD KNĚŽNOU, U STADIONU 1166 (DM JAVORNICKÁ), [STAVEBNÍ ÚPRAVY - ZATEPLENÍ OBVODOVÉHO PLÁŠTĚ DOMOVA MLÁDEŽE, U STADIONU č.p 1209] st. p. č. 840/3, k.ú. Rychnov nad Kněžnou (744107) ARCHITEKTONICKO STAVEBNÍ ŘEŠENÍ					
Číslo paré :				Číslo zakázky :	
Datum PD :				DSP + DPS	
Stupeň :				4/2014	
Měřítko :				1 : 100	
Formát :				5x A4	
Název :				Číslo výkresu :	
TECHNICKÉ POHLEDY - nový stav				D.1.1.15	