


OZNAČENÍ NA VÝKRESE	POPIS	1.NP	2.NP	3.NP	4.NP	Σ
---------------------------	-------	------	------	------	------	---

PŮDORYS OCELOVÉ KONSTRUKCE

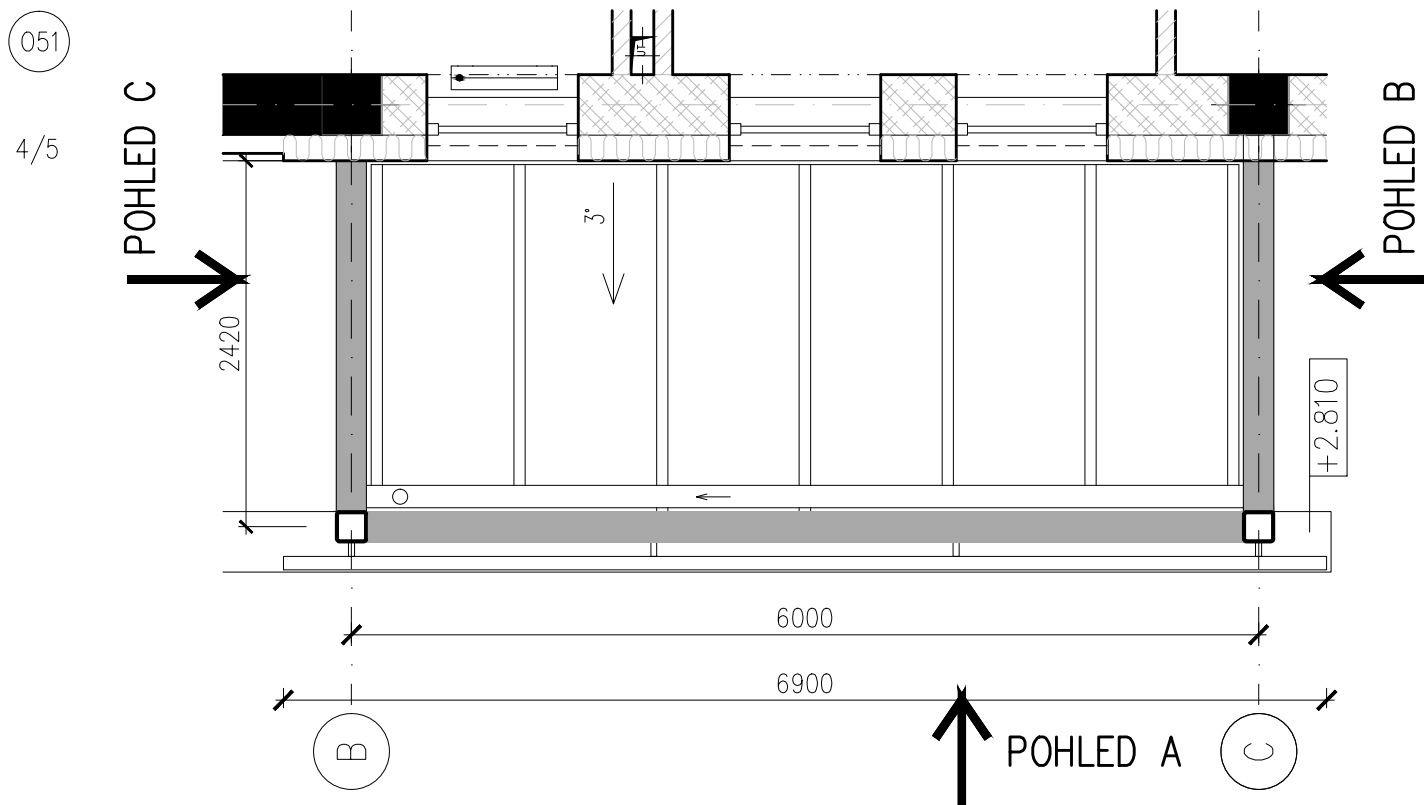

POHLED B

POŽADOVANÝ VZHLED

POHLED C

