PŮDORYS ZÁKLADŮ STATIKA

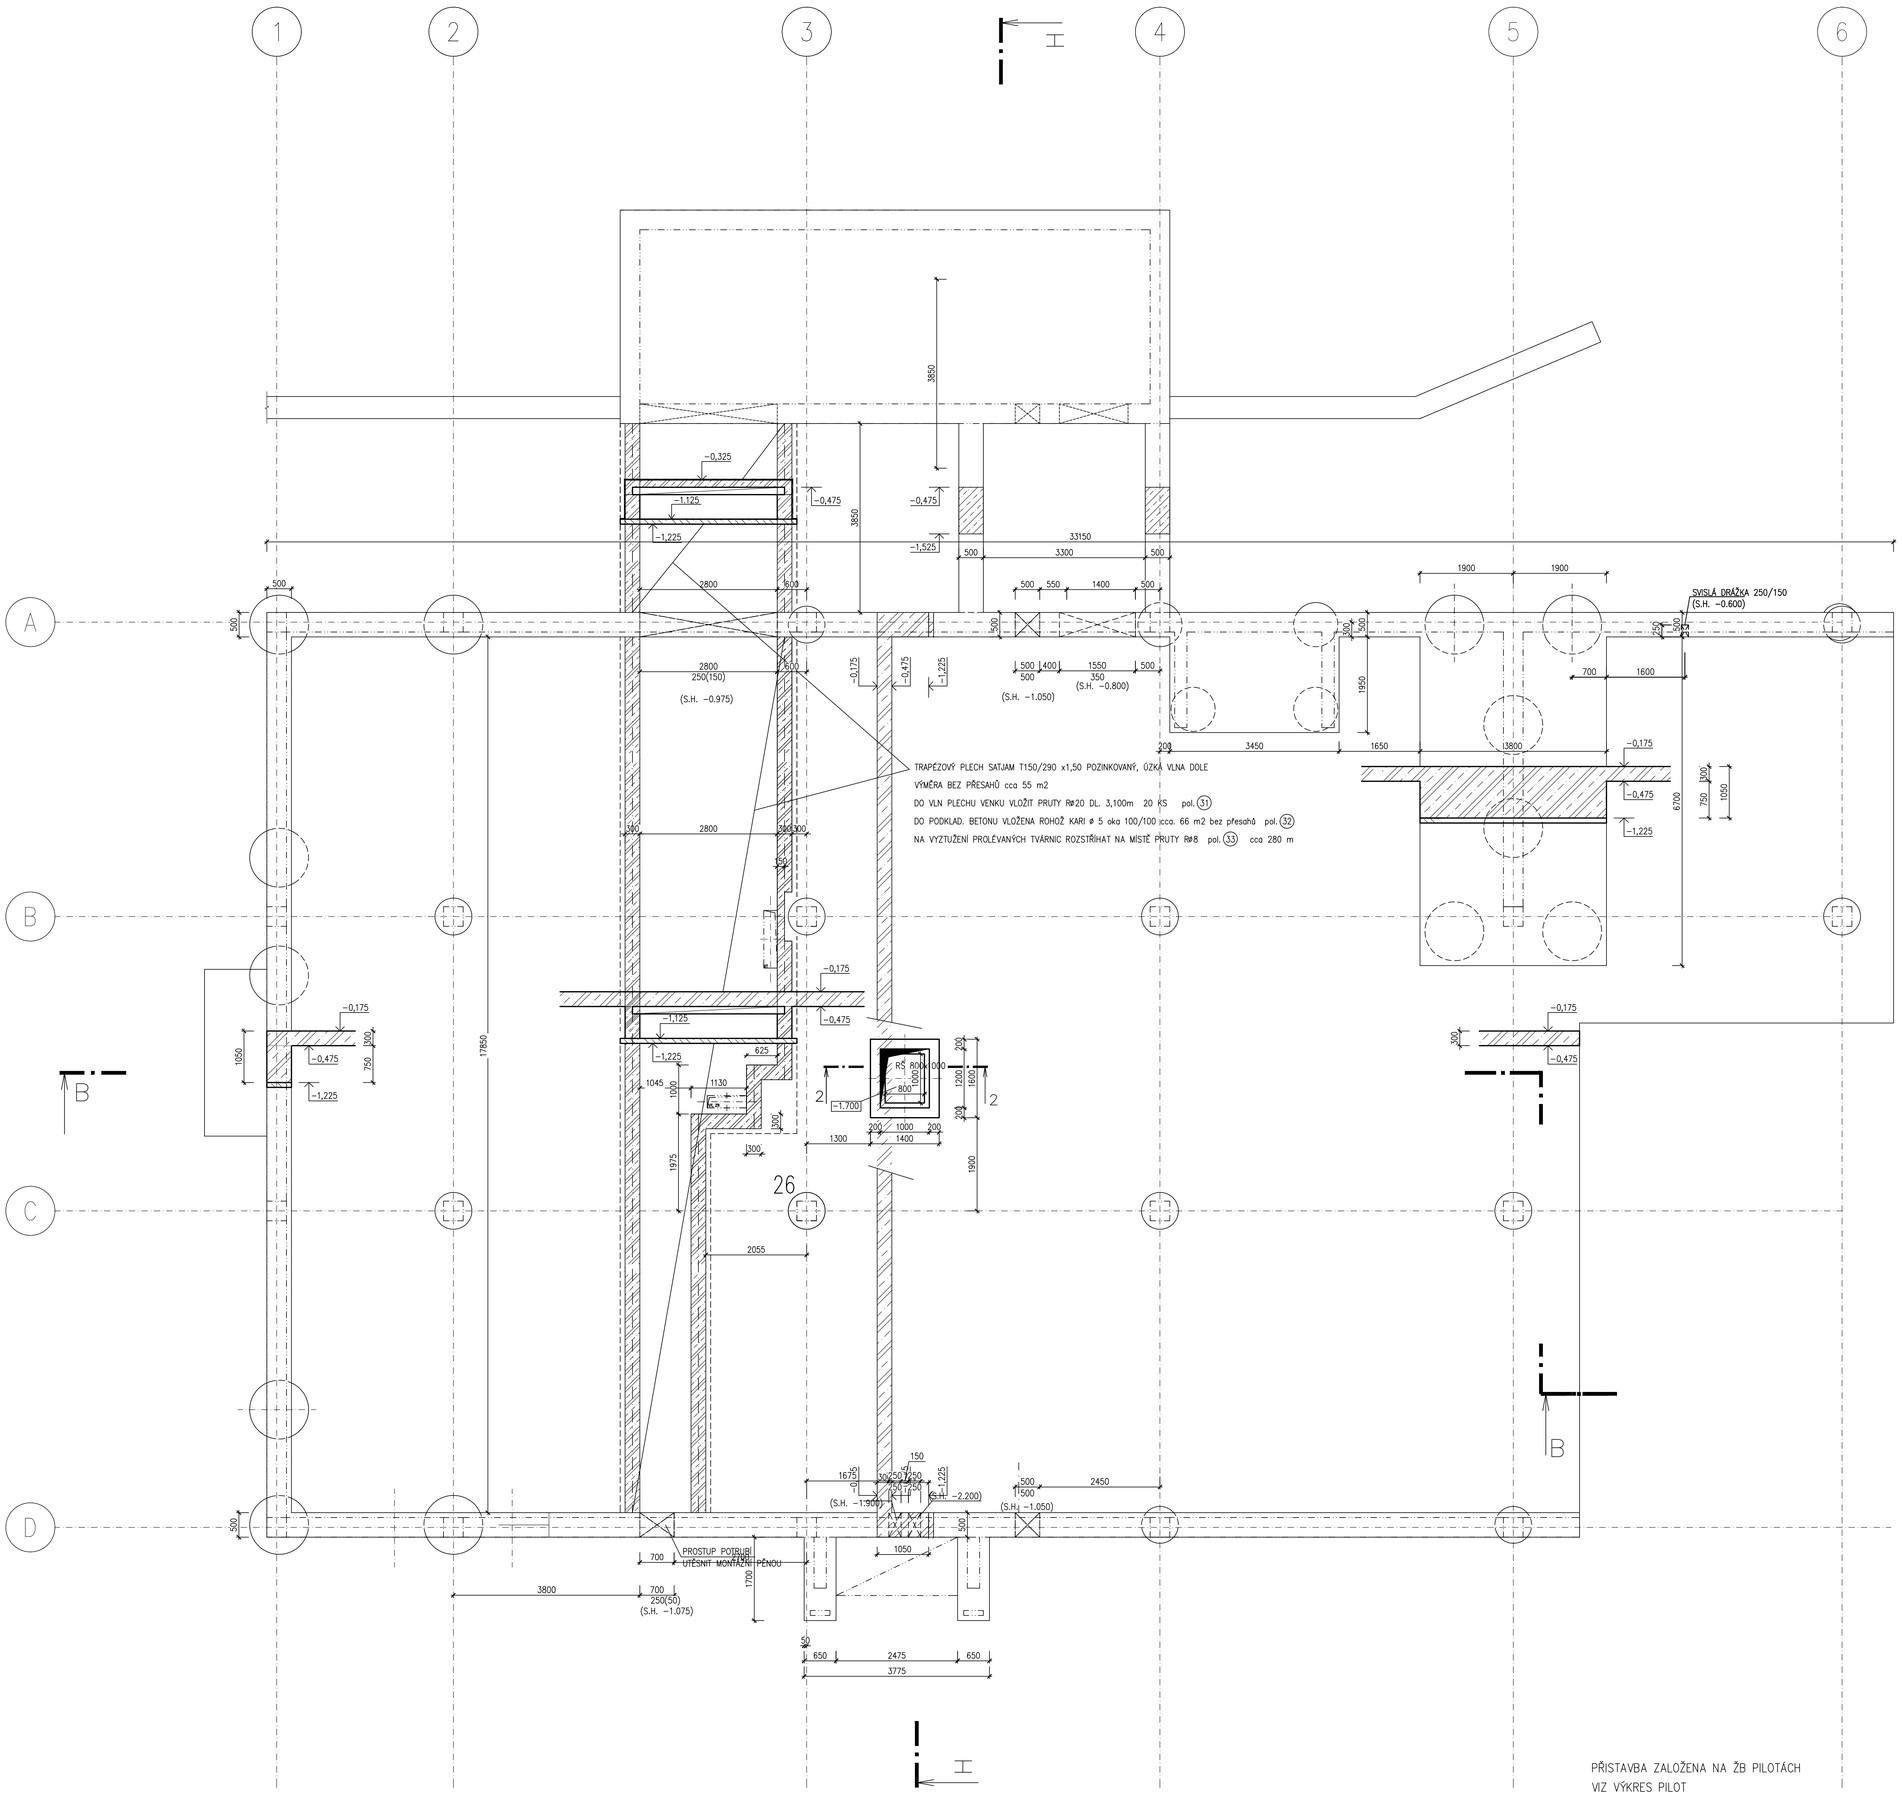

ŘEZ 2-2
CHARAKTERISTICKÝ ŘEZ REVIZNÍ ŠACHTOU

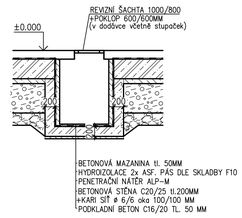

BETON ZÁKLADY C25/30-XC2-Cl 0,20-Dmax 22-S2
BETON DESKA C25/30-XC1-Cl 0,20-Dmax 22-S2
ČSN EN 206-1

OCEL 10 505 (R)
KRYTÍ VÝZTUŽE 40 MM

JIŽ PROVEDENÁ KONSTRUKCE

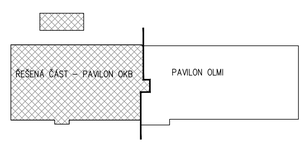

± 0.0 = 431.280

PŘISTAVBA ZALOŽENA NA ŽB PILOTÁCH
VIZ VÝKRES PILOT

POD ŽB DESKOU A ZÁKLADY PODBETONOVÁNÍ 100 MM C12/15 XO

POLOHY A VELIKOSTI PROSTUPŮ NUTNO POROVNAT S VÝKRESY PROFESÍ

ČÍSLO PARÉ

D1.03 DOSTAVBA BUDOVY OKB
D1.03.2a STAVEBNĚ-KONSTRUKČNÍ ŘEŠENÍ

TENTO VÝKRES A JEHO DETAILY JSOU MAJETKEM ZHOTOVITELE A NESMÍ BÝT POUŽIT CELÝ ANI Z ČÁSTI BEZ JEHO PÍSEMNÉHO SOUHLASU (DLE ZÁKONA Č. 121/2000 Sb.).

ZPRACOVATEL DÍLČÍ ČÁSTI:	PENTA PROJEKT s.r.o., Mrštíkova 12, 586 01 Jihlava		
VEDOUCÍ PROJEKTANT	VYPRACOVAL	KONTROLOVAL	
ING.ARCH. J. HOMOLKA, CSc.	ING. MAREK SCHWARZ	ING. MAREK SCHWARZ	
GENERÁLNÍ PROJEKTANT:	PENTA PROJEKT s.r.o., Mrštíkova 12, 586 01 Jihlava		
VEDOUCÍ PROJEKTANT	HLAVNÍ INŽENÝR PROJEKTU		
ING.ARCH. JAROMÍR HOMOLKA, CSc.	ING. VIKTOR ŠLAPAL		
INVESTOR:	Královehradecký kraj, Pivovarské náměstí 1245, Hradec Králové		
NÁZEV AKCE:	OBLASTNÍ NEMOCNICE TRUTNOV a.s. KONSOLIDOVANÉ LABORATOŘE A TRANSFUZNÍ ODDĚLENÍ	FORMÁT	15x A4
		DATUM	7 / 2023
		STUPEŇ	DPS
		ZAK. ČÍSLO	A 20-15-P
VÝKRES	PŮDORYS ZÁKLADŮ STATIKA	MĚŘÍTKO	1 : 50
		Č. VÝKRESU	D1.03.2a-04

penta
Mrštíkova 12, 586 01 Jihlava
tel.: +420 567 312 451-4, fax: +420 567 3124 55