



POHLED

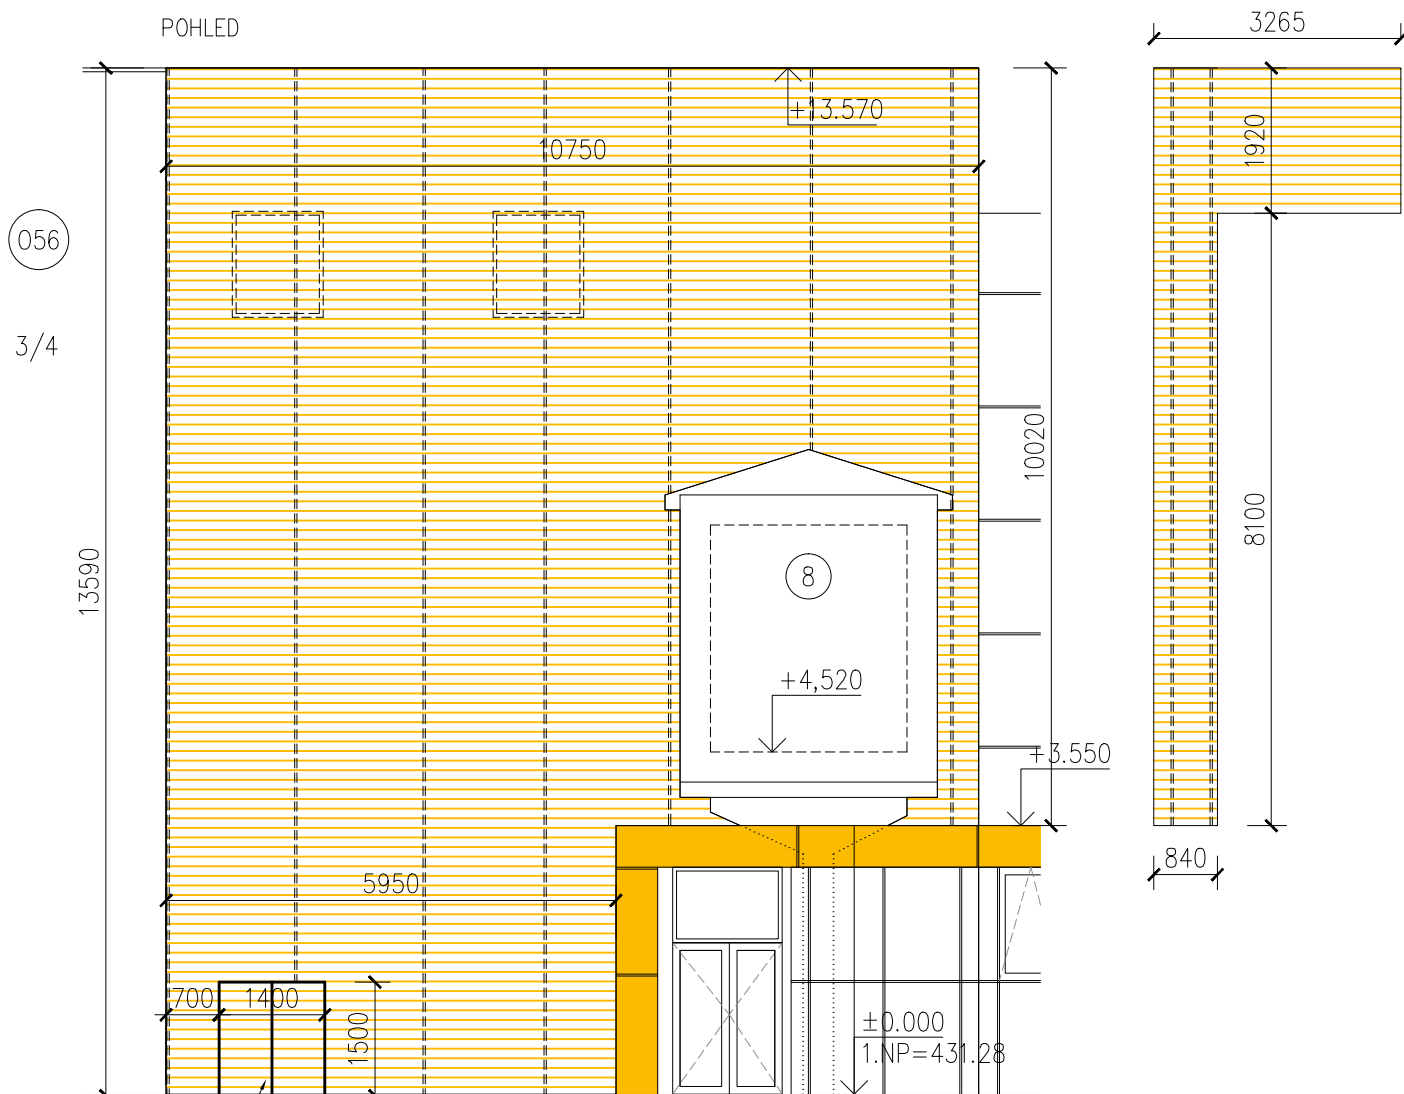


OTEVÍRACÍ ČÁST
PRO PŘÍSTUP K ROZVADĚČŮM

PŮDORYS STŘECHY

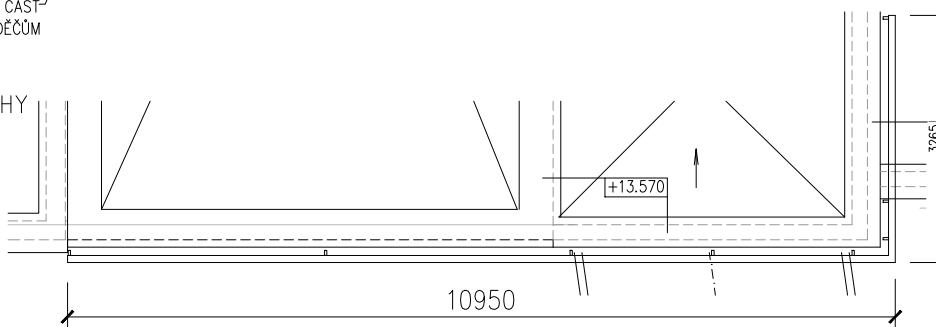

PŮDORYS 4NP

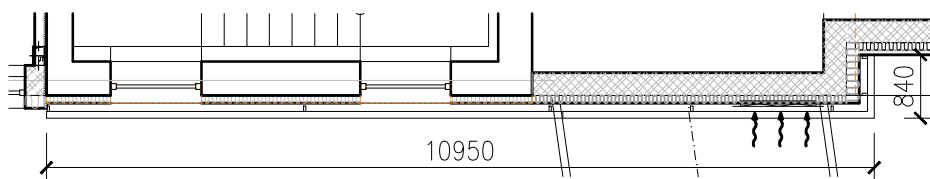

PŮDORYS 1NP

