
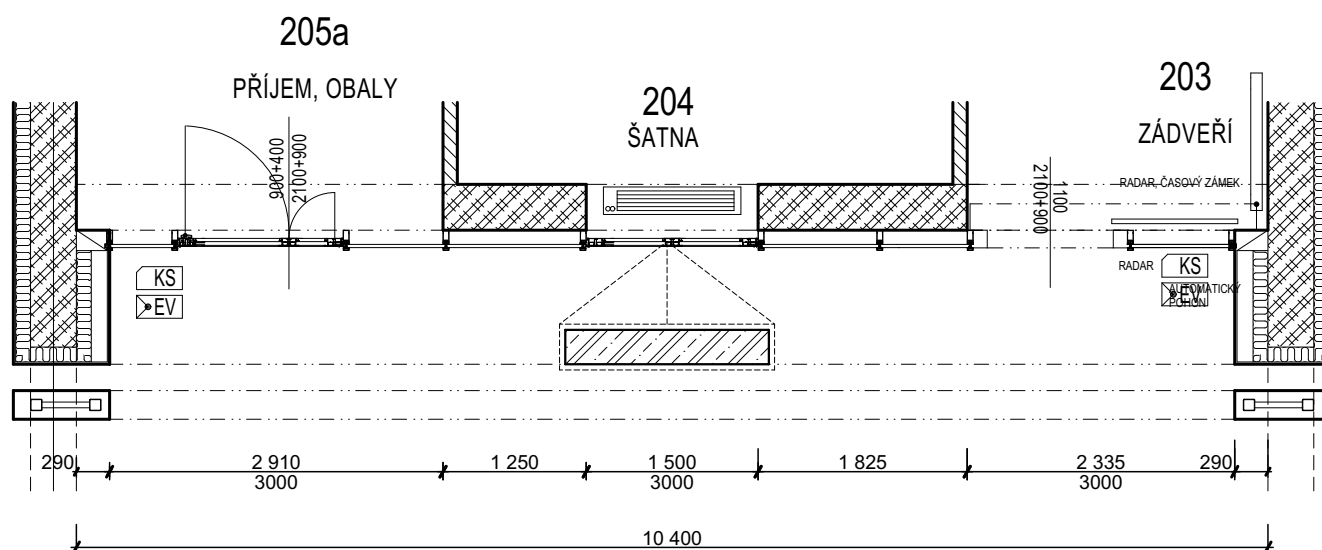


OZNAČENÍ NA VÝKRESE	POPIS	1.NP	2.NP	3.NP	4.NP	n
---------------------------	-------	------	------	------	------	---

A11

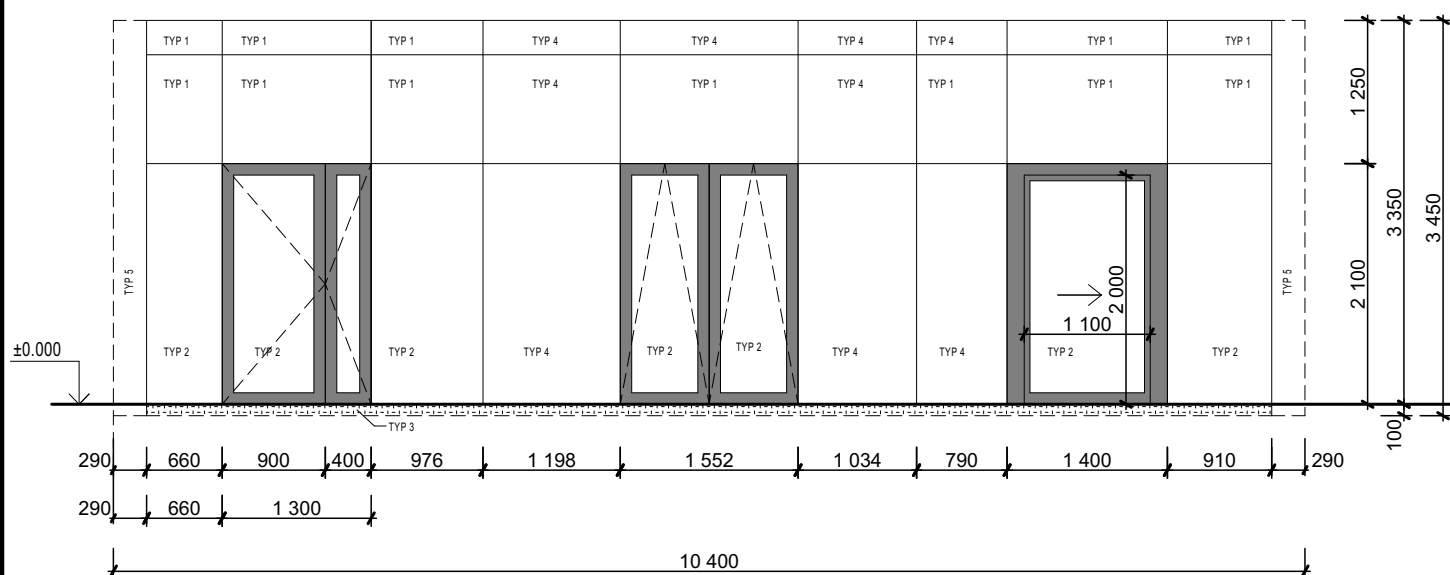

POHLED NA DVEŘE Z EXTERIÉRU