TVAR STROPU NAD 2.NP – PŮDORYS

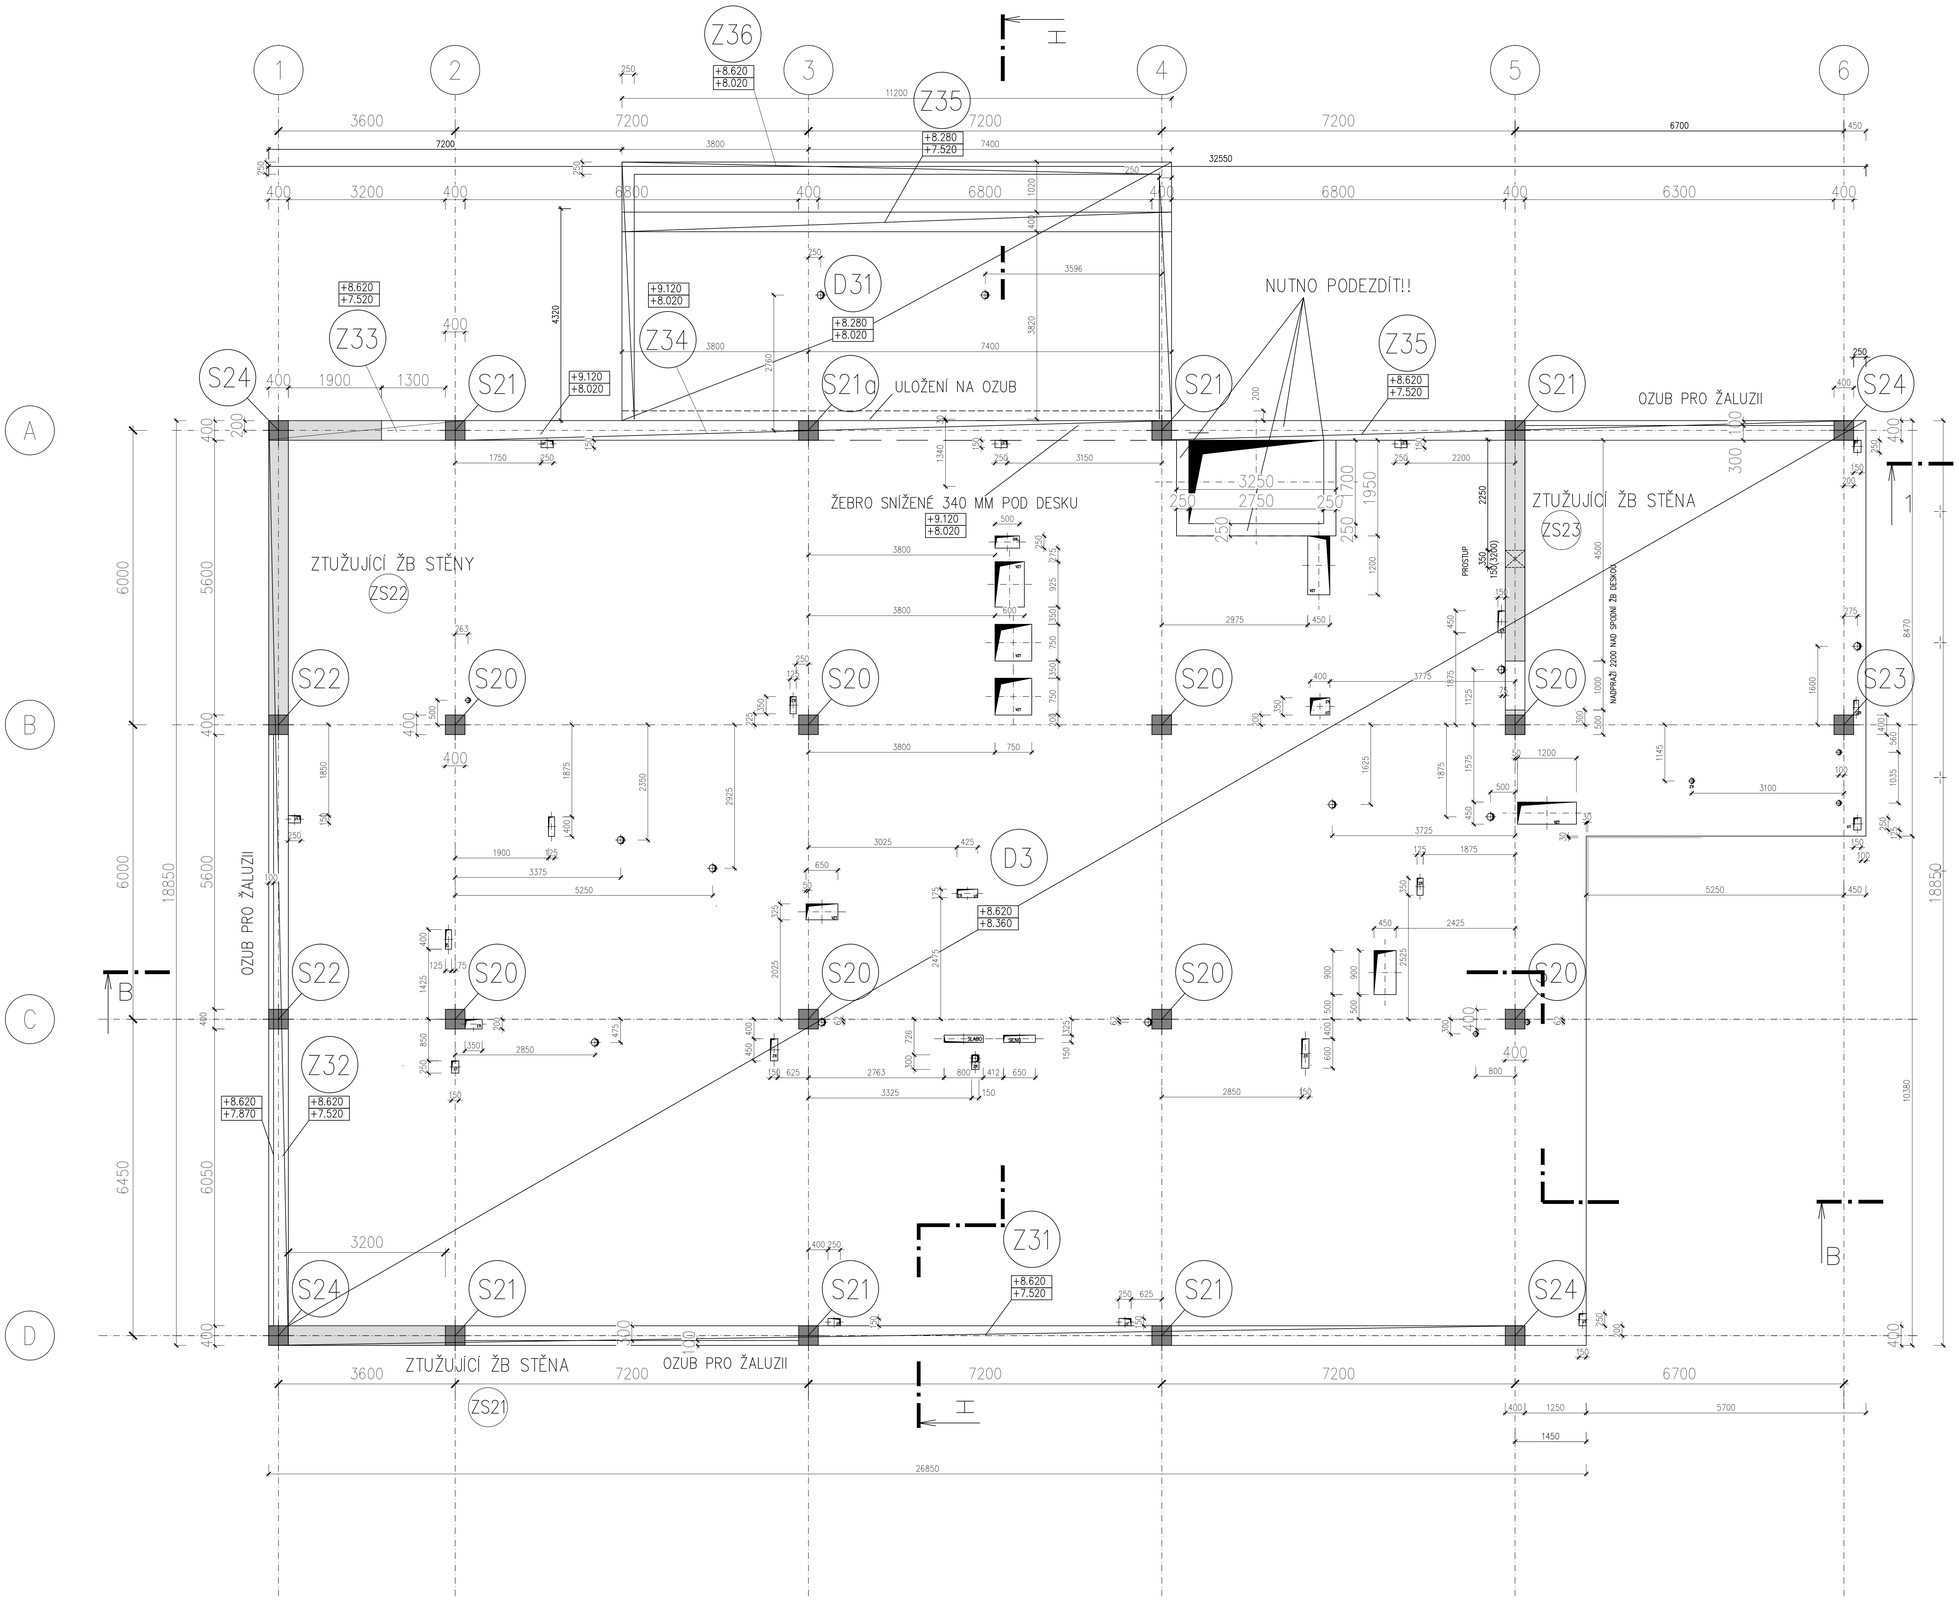

BETON ZÁKLADOVÁ DESKA C25/30–XC1–Cl0,20–Dmax22–S2
BETON STROPNÍ DESKY C25/30–XC1–Cl0,20–Dmax22–S2
BETON SLOUPY C30/37–XC1–Cl0,20–Dmax22–S2
BETON ŽB STĚNY C30/37–XC1–Cl0,20–Dmax22–S2
BETON ČSN EN 206–1

VÝZTUŽ B500B – 10 505 (R)

POŽADAVKY GP NA VYPRACOVÁNÍ VÝROBNÍ DOKUMENTACE

- GENERÁLNÍ PROJEKTANT POŽADUJE VYPRACOVÁNÍ VÝROBNÍ (DÍLENSKÉ) DOKUMENTACE VÝZTUŽE VŠECH ŽB MONOLITICKÝCH KONSTRUKCÍ K AKTUÁLNÍM TVARŮM, JEJÍŽ SOUČÁSTÍ BUDOU I VŠECHNY OSTATNÍ PRVKY, KTERÉ SE K VÝZTUŽI OSAZUJÍ PŘED JEJÍM ZABETONOVÁNÍM
- VÝROBNÍ DOKUMENTACI ZAJISTÍ DODAVATEL A NÁSLEDNĚ JI PŘEDLOŽÍ GENERÁLNÍMU PROJEKTANTOVI (GP) KE SCHVÁLENÍ
- BEZ PŘEDCHOZÍHO ODSOUHLASENÍ VÝROBNÍ DOKUMENTACE NENÍ MOŽNÉ POKRAČOVAT V REALIZACI
- PODKLADEM PRO VYPRACOVÁNÍ VÝROBNÍ (DÍLENSKÉ) DOKUMENTACE VÝZTUŽE JSOU AKTUÁLNÍ VÝKRESY TVARU, SCHÉMATA VÝZTUŽE, STATICKÉ POSOUZENÍ A TECHNICKÁ ZPRÁVA
- PO PŘEDCHOZÍ DOHODĚ S GENERÁLNÍM PROJEKTANTEM JE MOŽNÉ I POSKYTNUTÍ STATICKÉHO MODELU

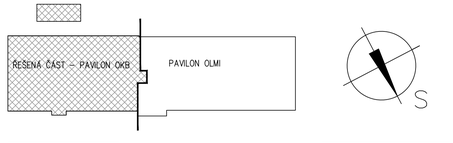

± 0.0 = 431.280

ČÍSLO PARE

D1.03 DOSTAVBA BUDOVY OKB
D1.03.2a STAVEBNĚ–KONSTRUKČNÍ ŘEŠENÍ

TENTO VÝKRES A JEHO DETAILY JSOU MAJETKEM ZHOTOVITELE A NESMÍ BÝT POUŽIT CELÝ ANI Z ČÁSTI BEZ JEHO PÍSEMNÉHO SOUHLASU (DLE ZÁKONA Č. 121/2000 Sb.).

ZPRACOVATEL DÍLČÍ ČÁSTI:PENTA PROJEKT s.r.o., Mrštíkova 12, 586 01 Jihlava			
VEDOUCÍ PROJEKTANT	VYPRACOVAL	KONTROLOVAL	
ING.ARCH. J. HOMOLKA, CSc.	ING. MAREK SCHWARZ	ING. MAREK SCHWARZ	
GENERÁLNÍ PROJEKTANT:PENTA PROJEKT s.r.o., Mrštíkova 12, 586 01 Jihlava			
VEDOUCÍ PROJEKTANT	HLAVNÍ INŽENÝR PROJEKTU		
ING.ARCH. JAROMÍR HOMOLKA, CSc.	ING. VIKTOR ŠLAPAL		
INVESTOR: Královehradecký kraj, Pivovarské náměstí 1245, Hradec Králové			
NÁZEV AKCE: OBLASTNÍ NEMOCNICE TRUTNOV a.s. KONSOLIDOVANÉ LABORATOŘE A TRANSFUZNÍ ODDĚLENÍ		FORMÁT	15x A4
		DATUM	7 / 2023
		STUPEŇ	DPS
		ZAK. ČÍSLO	A 20–15–P
VÝKRES: TVAR STROPU NAD 2.NP – PŮDORYS		MĚŘÍTKO 1 : 50	Č. VÝKRESU D1.03.2a–11

Mrštíkova 12, 586 01, Jihlava
+420 567 312 451–4, fax: +420 567 3124 55

KRUHOVÝ PROSTUP ø 150 MM

ARMOVAT SOUČASNĚ S VÝZTUŽÍ PRŮVLAKŮ
PRUTY OKOLO PROSTUPŮ VYHNOUT NEBO ZAKRÁTIT A DOPLNIT OLEMOVÁNÍM A PŘÍLOŽKAMI
NAD PRŮMĚTY SLOUPŮ PROTÁHNOUT SYMETRICKY DVA PRUTY VÝZTUŽE DESKY V KAŽDÉM SMĚRU
KRAJE VÝZTUŽE ZATÁHNOUT DO PRŮVLAKŮ

POLOHY A VELIKOSTI PROSTUPŮ NUTNO POROVNAT S VÝKRESY PROFESÍ
VE VYBRANÝCH OBVODODVÝCH SLOUPECH OSADIT PRŮBĚŽNĚ
OCELOVOU ZEMNICÍ PÁSKU ! (VIZ VÝKRES ELEKTRO!)

POLOHY A VELIKOSTI PROSTUPŮ PŘEVZATY ZE STAVEBNÍCH PODKLADŮ