




SVISLÝ ŘEZ  
1:30

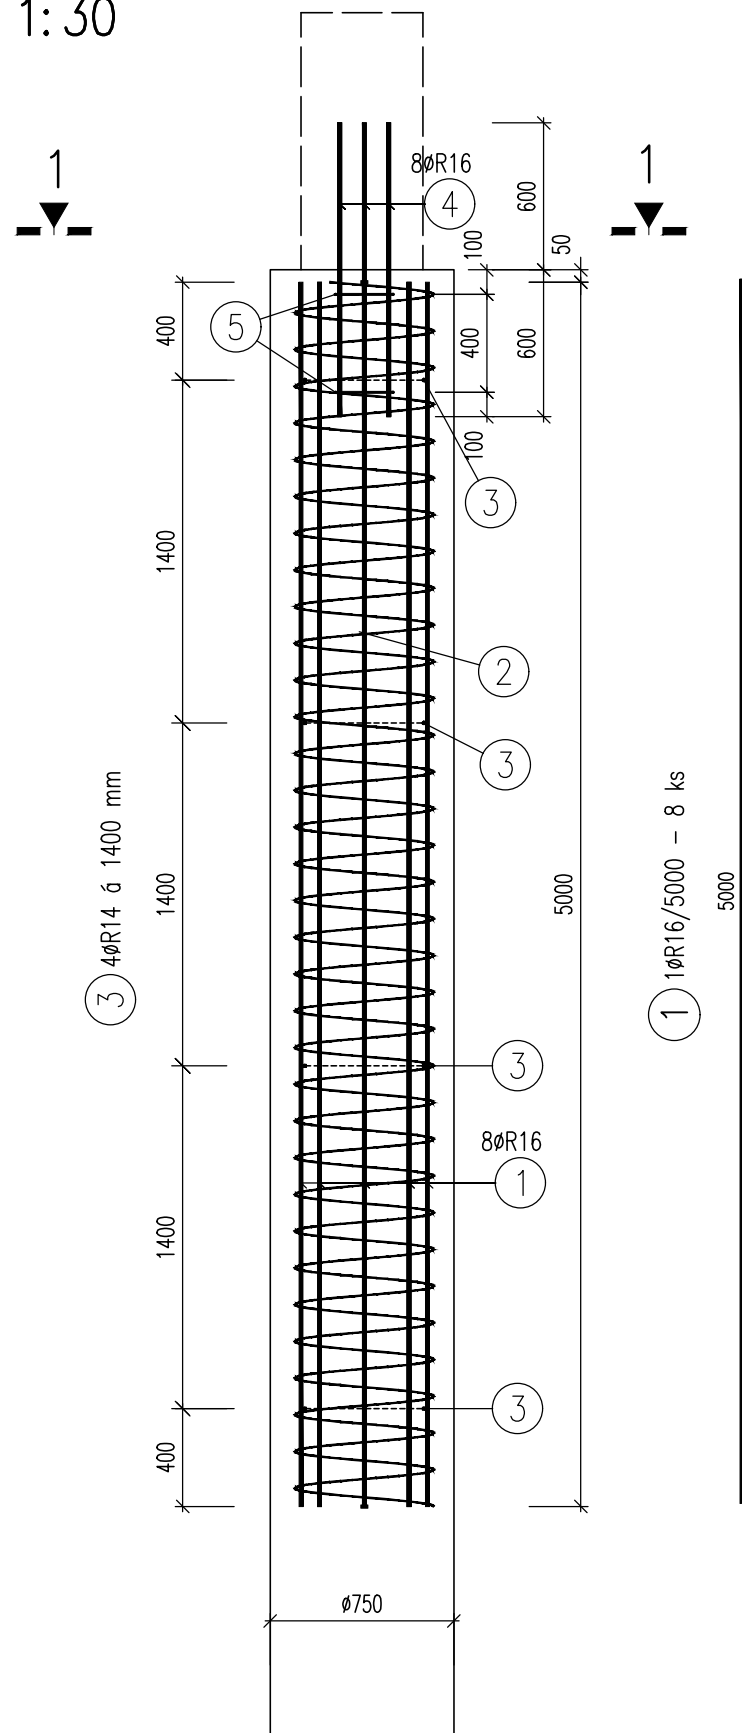

VÝZTUŽ P2a  
6 ks

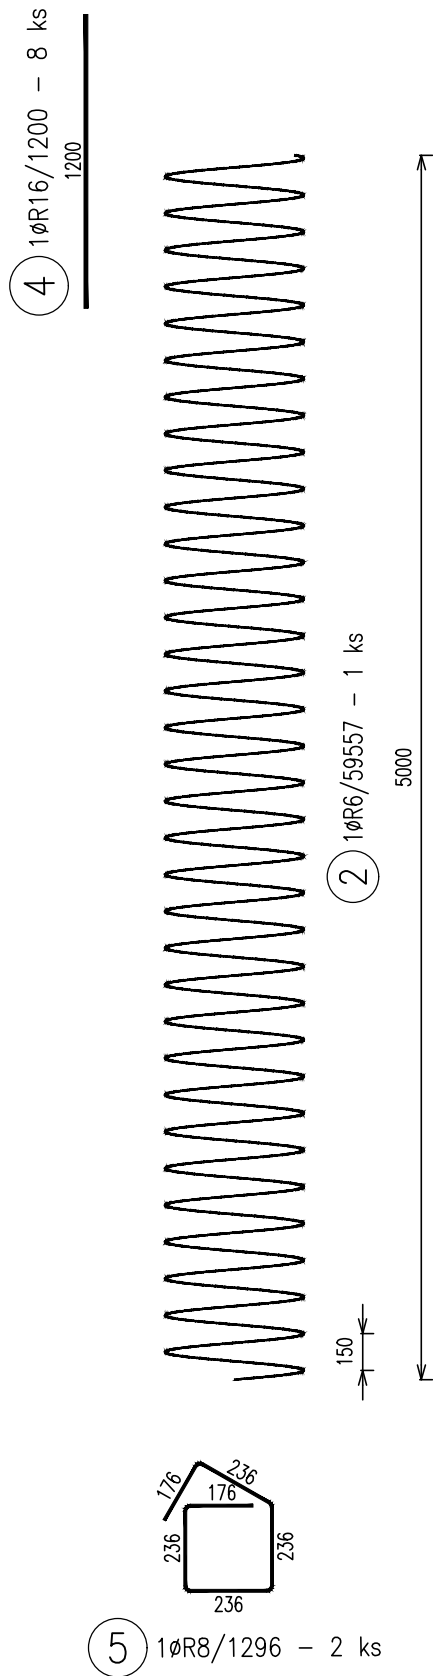

ŘEZ 1-1  
1:20

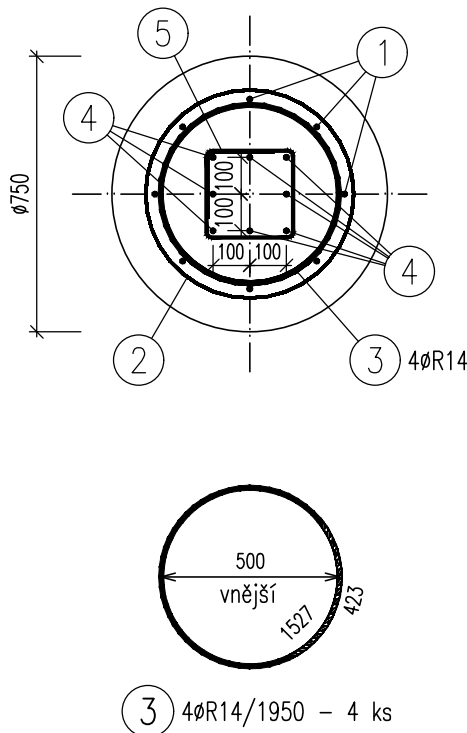

TABULKA VÝZTUŽE

Č. pol.	D [mm]	Délka [m]	Počet ks.	Délka			
				10 505			
				R6	R8	R14	R16
1	R16	5.000	8				40.000
2	R6	59.557	1	59.557			
3	R14	1.950	4			7.800	
4	R16	1.200	8				9.600
5	R8	1.296	2		2.592		
Celková délka				59.557	2.592	7.800	49.600
Specifická hmotnost				0.222	0.395	1.208	1.578
Hmotnost [kg]				13.222	1.024	9.422	78.269
Hmotnost celkem				101.937			

Poznámka:  
Centricita armokošů ve vrtu bude zajištěna pomocí betonových nebo plastových koleček nebo pomocí distančníků z betonářské oceli dle zvyklostí zhotovitele pilot.

D1.03 DOSTAVBA BUDOVY OKB  
D1.03.2b STAVEBNĚ KONSTRUKČNÍ ŘEŠENÍ  
– HLUBINNĚ ZAKLÁDÁNÍ

TENTO VÝKRES A JEHO DETAILS JSOU MAJETKEM ZHOTOVITELE A NESMÍ BÝT POUŽIT CELÝ ANI Z ČÁSTI BEZ JEHO PÍSEMNÉHO SOUHLASU ( DLE ZÁKONA Č. 121/2000 Sb. ).

ZPRACOVATEL DÍLČÍ ČÁSTI:PBK Chrudim a.s.,Pardubická 326, 537 01 Chrudim			 tel. 469660641 e-mail: pbkchrudim@pbkchrudim.cz	
VEDOUČÍ PROJEKTANT	VYPRACOVAL	KONTROLOVAL		
ING. PAVEL ČERNÝ	ING. PAVEL ČERNÝ	ING. PAVEL ČERNÝ		
GENERÁLNÍ PROJEKTANT:ATELIER PENTA v.o.s., Mrštíkova 12, 586 01 Jihlava			 Mrštíkova 12, 586 01, Jihlava tel.: +420 567 312 451-4, fax: +420 567 3124 55	
VEDOUČÍ PROJEKTANT	HLAVNÍ INŽENÝR PROJEKTU			
ING.ARCH. JAROMÍR HOMOLKA, CSc.	ING. VIKTOR ŠLAPAL			
INVESTOR: Královehradecký kraj, Pivovarské náměstí 1245, Hradec Králové				
<b>OBLASTNÍ NEMOCNICE TRUTNOV a.s.</b> <b>KONSOLIDOVANÉ LABORATOŘE A TRANSFUZNÍ ODDĚLENÍ</b>			FORMÁT	2xA4
			DATUM	2/2017
<b>Výztuž P2a</b>			STUPEŇ	DPS
			ZAK. ČÍSLO	A 20-15-P
			MĚŘÍTKO	Č. VÝKRESU
			<b>1 : 30</b>	<b>D1.03.2b-08</b>