



NÁRYS
1: 30

VÝZTUŽ P1d
3 ks

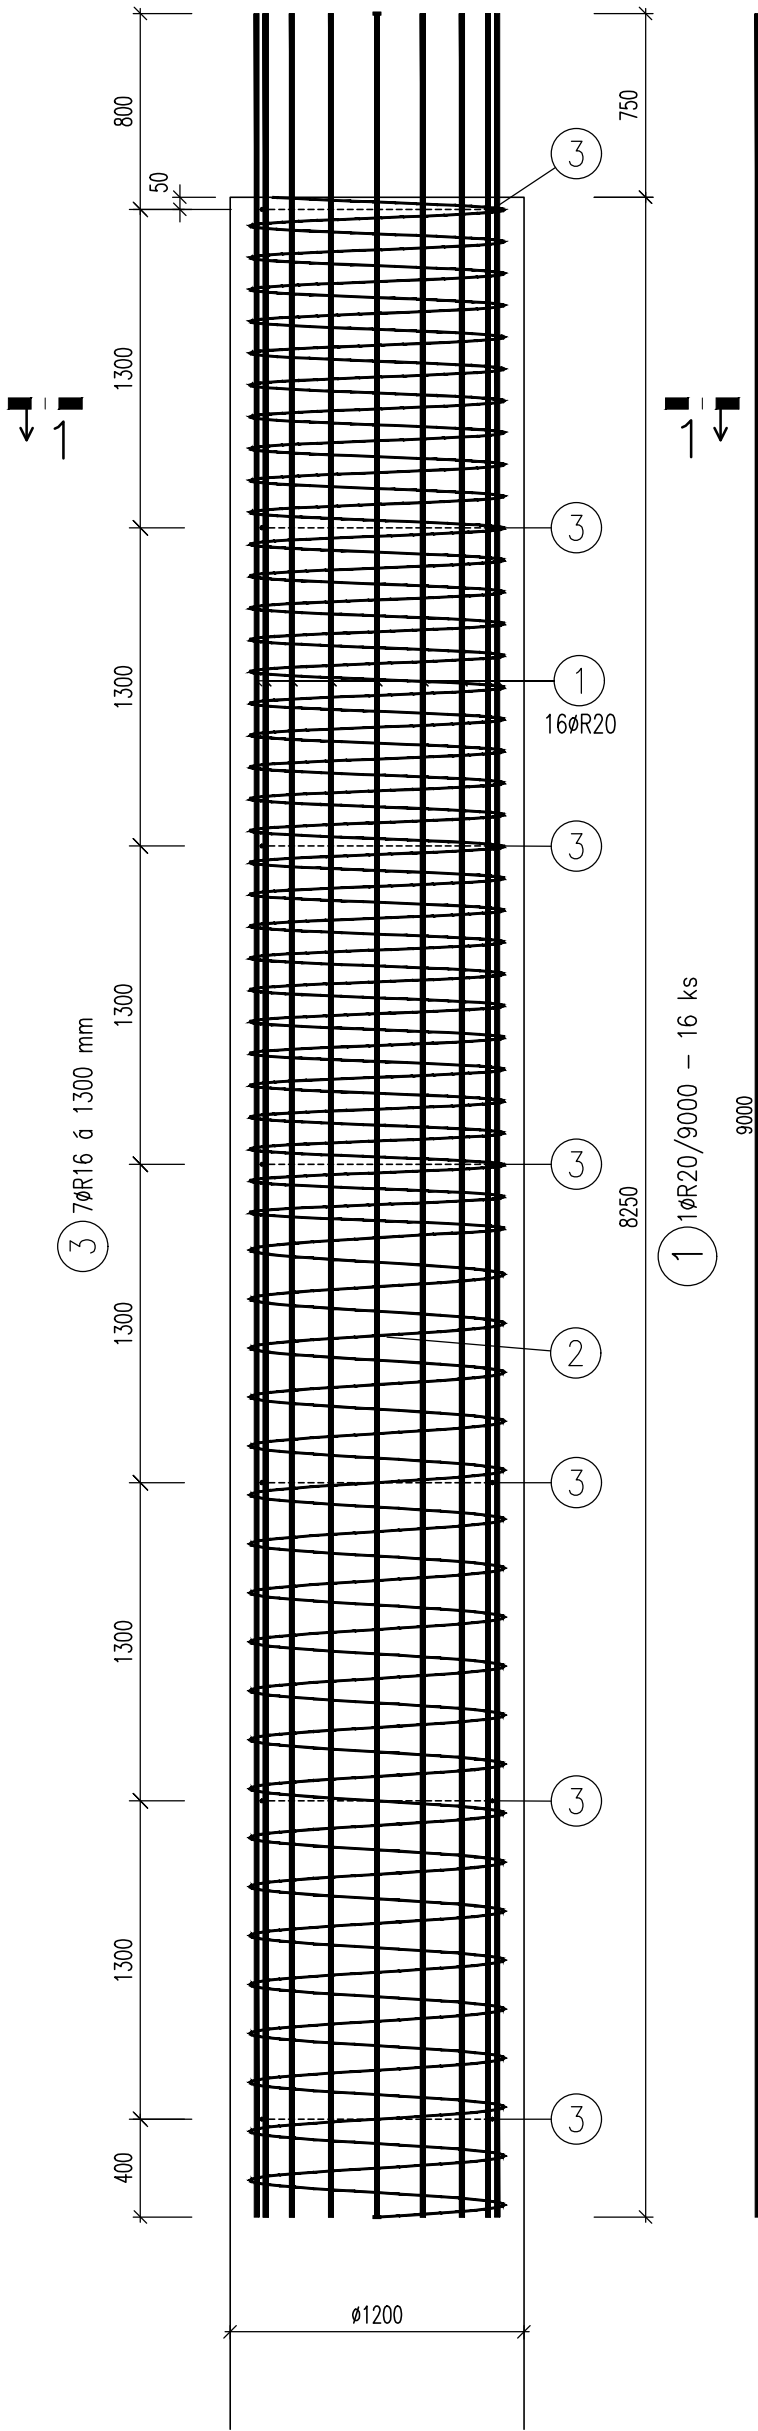


Poznámka:

Centricita armokošů ve vrtu bude zajištěna pomocí betonových nebo plastových koleček nebo pomocí distančníků z betonářské oceli dle zvyklostí zhotovitele pilot.

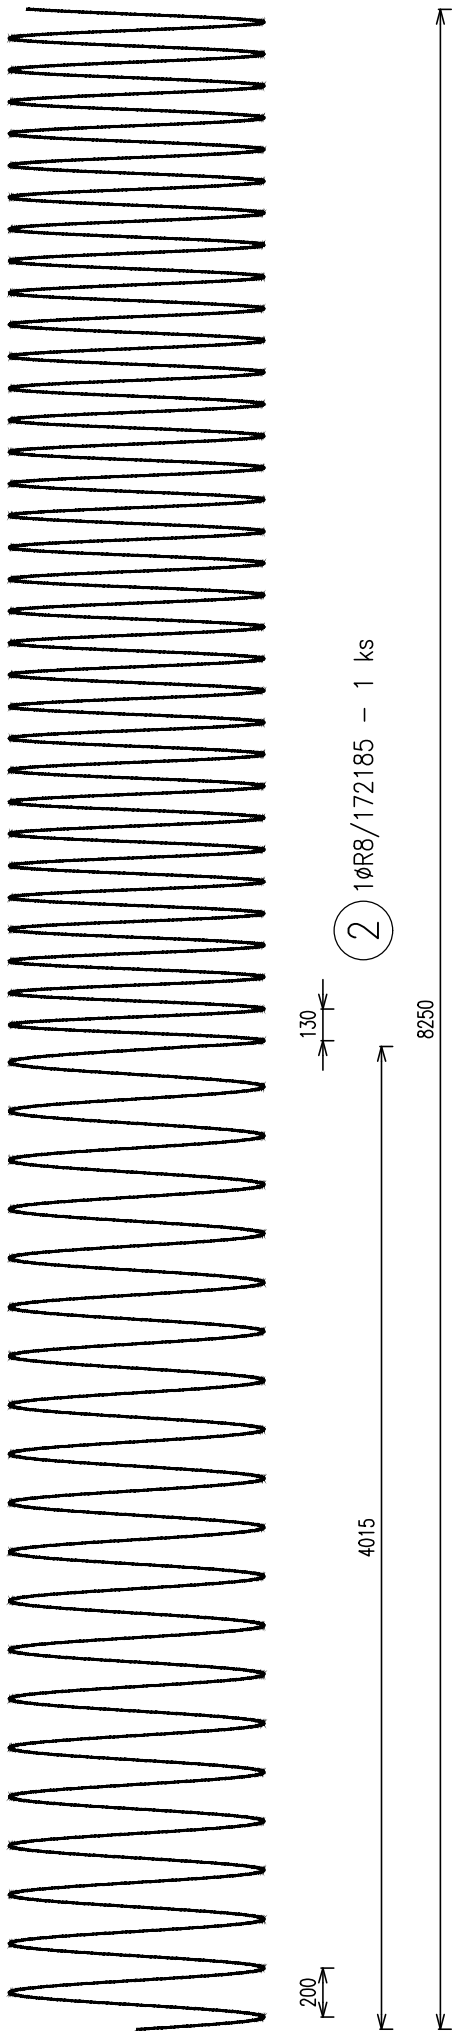

ŘEZ 1-1
1: 20

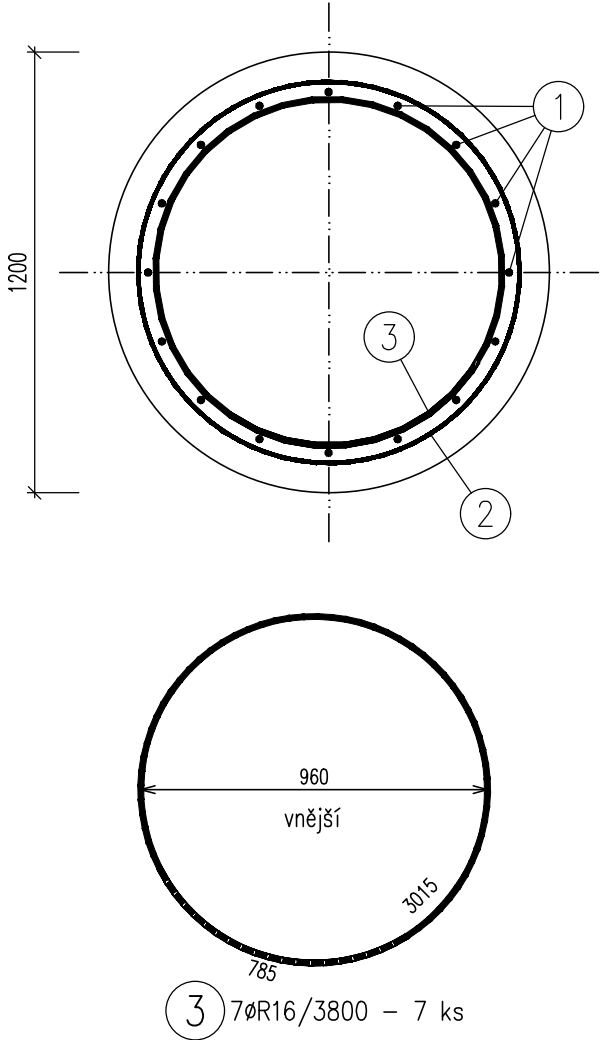

TABULKA VÝZTUŽE

Č. pol.	D [mm]	Délka [m]	Počet ks.	Délka		
				10	505	
1	R20	9.000	16			144.000
2	R8	172.185	1	172.185		
3	R16	3.800	7		26.600	
Celková délka				172.185	26.600	144.000
Specifická hmotnost				0.395	1.578	2.466
Hmotnost [kg]				68.013	41.975	355.104
Hmotnost celkem				465.092		

D1.03 DOSTAVBA BUDOVY OKB
D1.03.2b STAVEBNĚ KONSTRUKČNÍ ŘEŠENÍ
- HLUBINNÉ ZAKLÁDÁNÍ

TENTO VÝKRES A JEHO DETAILS JSOU MAJETKEM ZHOTOVITELE A NESMÍ BÝT POUŽIT CELÝ ANI Z ČÁSTI BEZ JEHO PÍSEMNÉHO SOUHLASU (DLE ZÁKONA Č. 121/2000 Sb.).

ZPRACOVATEL DÍLČÍ ČÁSTI:PBK Chrudim a.s.,Pardubická 326, 537 01 Chrudim		
VEDOUČÍ PROJEKTANT	VYPRACOVAL	KONTROLOVAL
ING. PAVEL ČERNÝ	ING. PAVEL ČERNÝ	ING. PAVEL ČERNÝ



tel. 469660641
e-mail: pbkchrudim@pbkchrudim.cz

GENERÁLNÍ PROJEKTANT:ATELIER PENTA v.o.s., Mrštíkova 12, 586 01 Jihlava	
VEDOUČÍ PROJEKTANT	HLAVNÍ INŽENÝR PROJEKTU
ING.ARCH. JAROMÍR HOMOLKA, CSc.	ING. VIKTOR ŠLAPAL
INVESTOR: Královohradecký kraj, Pivovarské náměstí 1245, Hradec Králové	



Mrštíkova 12, 586 01, Jihlava
tel.: +420 567 312 451-4, fax: +420 567 3124 55

OBLASTNÍ NEMOCNICE TRUTNOV a.s.
KONSOLIDOVANÉ LABORATOŘE A TRANSFUZNÍ ODDĚLENÍ

Výztuž P1d

FORMÁT	2xA4
DATUM	2/2017
STUPEŇ	DPS
ZAK. ČÍSLO	A 20-15-P
MĚŘITKO	Č. VÝKRESU
1 : 30	D1.03.2b-07