


NÁRYS  
1: 30

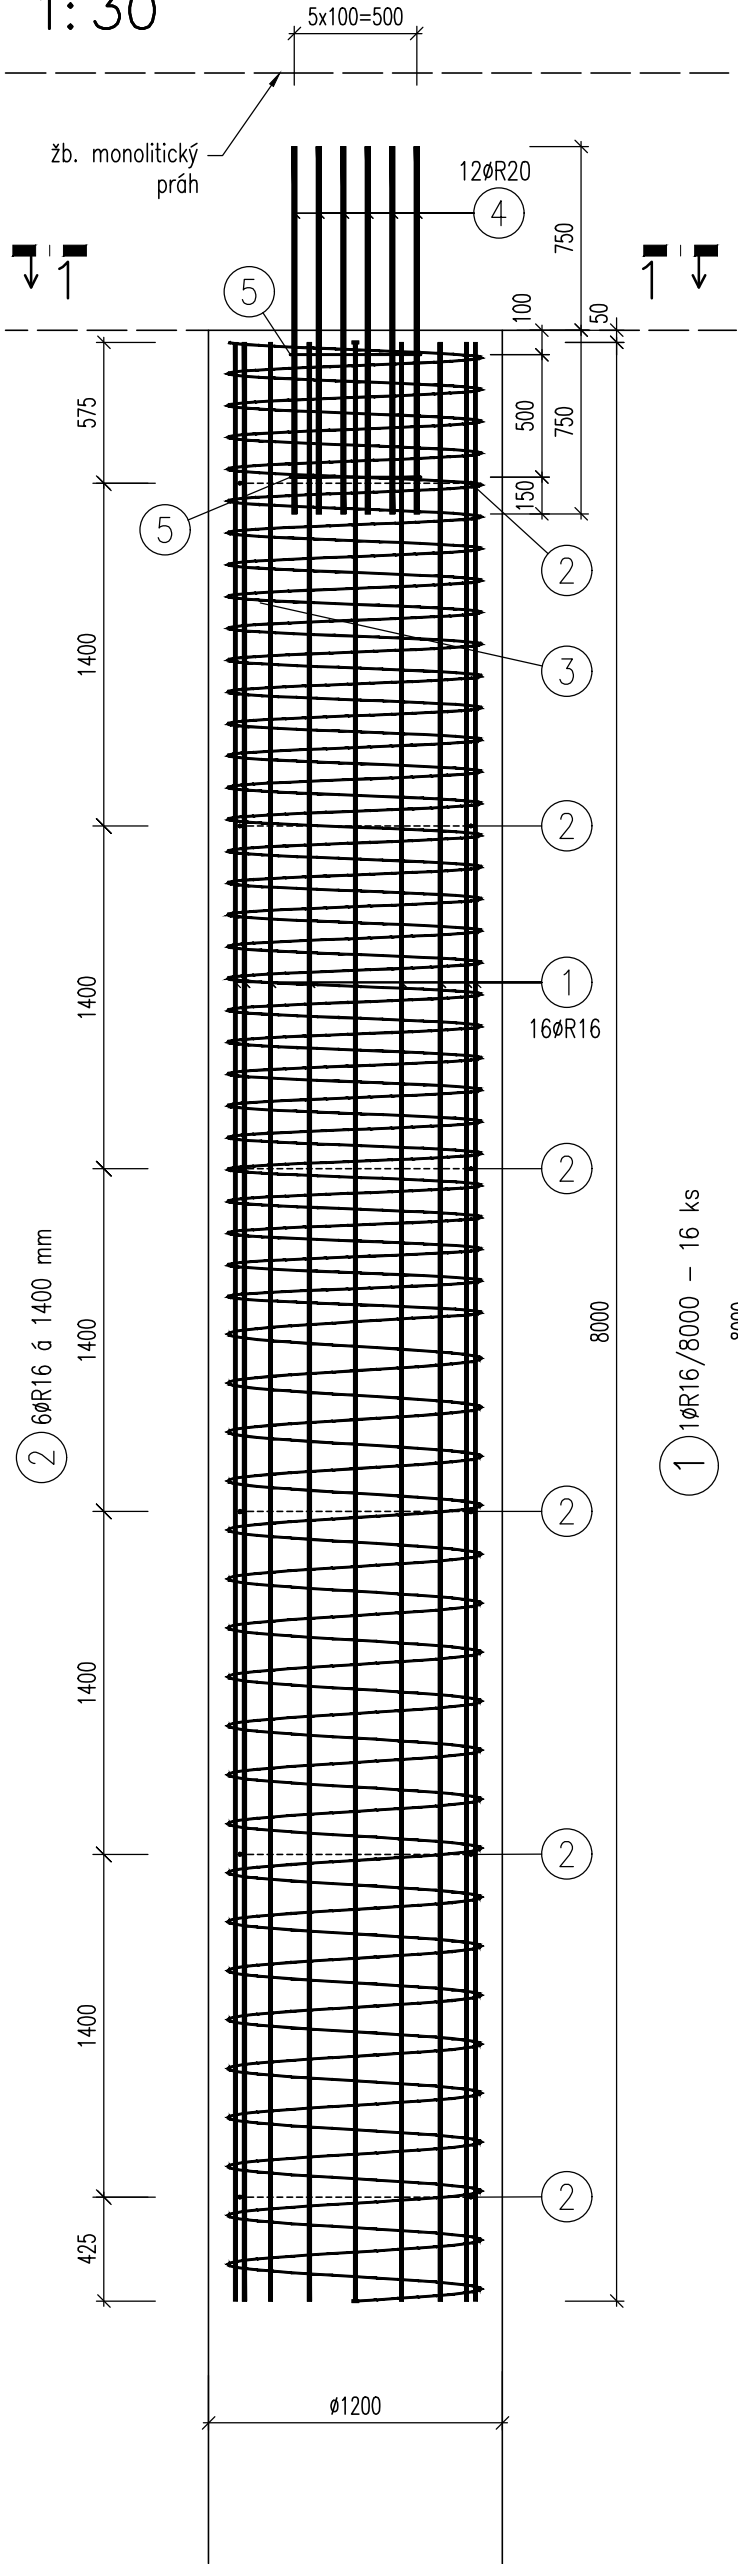


Poznámka:




Centricita armokošů ve vrtu bude zajištěna pomocí betonových nebo plastových koleček nebo pomocí distančníků z betonářské oceli dle zvyklostí zhotovitele pilot.

VÝZTUŽ P1b

7 ks

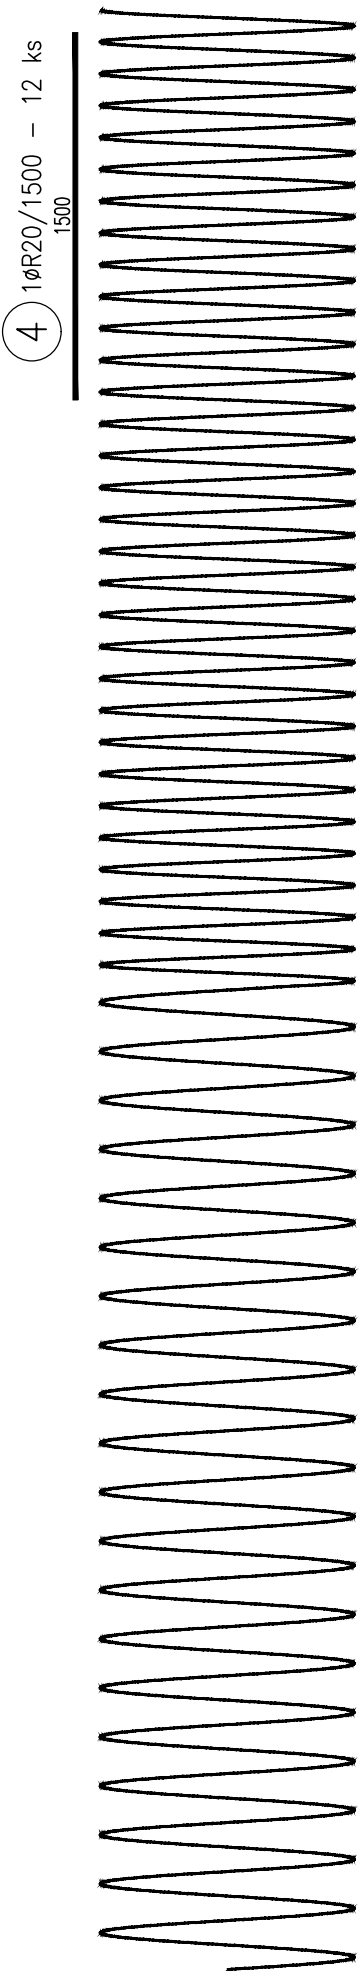

ŘEZ 1-1  
1: 20

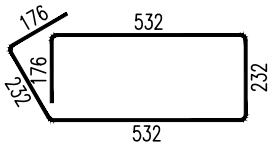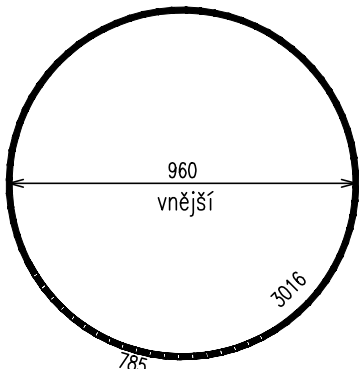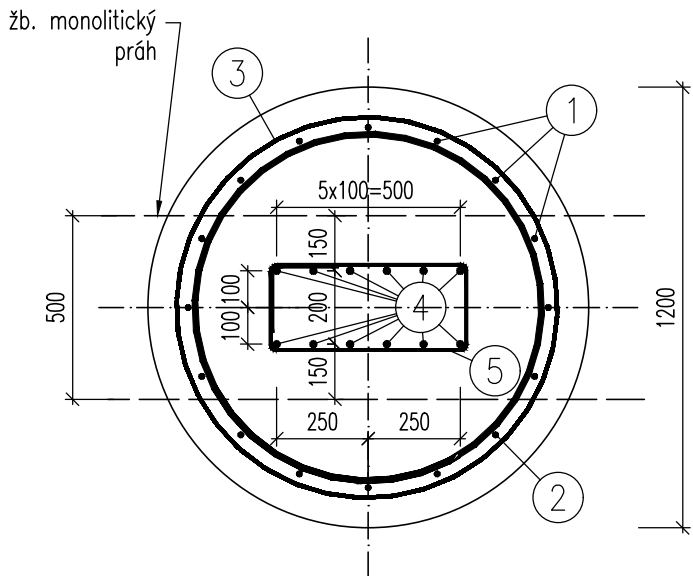

TABULKA VÝZTUŽE

Č. pol.	D [mm]	Délka [m]	Počet ks.	Délka		
				10	505	
				R8	R16	R20
1	R16	8.000	16		128.000	
2	R16	3.801	6		22.806	
3	R8	165.460	1	165.460		
4	R20	1.500	12			18.000
5	R8	1.880	2	3.760		
Celková délka				169.220	150.806	18.000
Specifická hmotnost				0.395	1.578	2.466
Hmotnost [kg]				66.842	237.972	44.388
Hmotnost celkem				349.202		

D1.03 DOSTAVBA BUDOVY OKB  
D1.03.2b STAVEBNĚ KONSTRUKČNÍ ŘEŠENÍ  
- HLUBINNĚ ZAKLÁDÁNÍ

TENTO VÝKRES A JEHO DETAILS JSOU MAJETKEM ZHOTOVITELE A NESMÍ BÝT POUŽIT CELÝ ANI Z ČÁSTI BEZ JEHO PÍSEMNÉHO SOUHLASU ( DLE ZÁKONA Č. 121/2000 Sb. ).

ZPRACOVATEL DÍLČÍ ČÁSTI:PBK Chrudim a.s.,Pardubická 326, 537 01 Chrudim			 tel. 469660641 e-mail: pbkchrudim@pbkchrudim.cz	
VEDOUcí PROJEKTANT	VYPRACOVAL	KONTROLOVAL		
ING. PAVEL ČERNÝ	ING. PAVEL ČERNÝ	ING. PAVEL ČERNÝ		
GENERÁLNÍ PROJEKTANT:ATELIER PENTA v.o.s., Mrštíkova 12, 586 01 Jihlava				
VEDOUcí PROJEKTANT		HLAVNÍ INŽENÝR PROJEKTU		
ING.ARCH. JAROMÍR HOMOLKA, CSc.		ING. VIKTOR ŠLAPAL		
INVESTOR: Královohradecký kraj, Pivovarské náměstí 1245, Hradec Králové				
NÁZEV AKCE:			FORMÁT	
<b>OBLASTNÍ NEMOCNICE TRUTNOV a.s.</b> <b>KONSOLIDOVANÉ LABORATOŘE A TRANSFUZNÍ ODDĚLENÍ</b>			2xA4	
			DATUM	
			2/2017	
<b>Výztuž P1b</b>			STUPEŇ	
			DPS	
			ZAK. ČÍSLO	
VÝKRES			A 20-15-P	
			MĚŘÍTKO	
			1 : 30	
			Č. VÝKRESU	
			D1.03.2b-05	