NÁVRH ÚPRAV PODLAH

BAREVNÉ ZNAČENÍ NEODPOVÍDÁ BARVĚ MATERIÁLU VE SKUTEČNOSTI, JEDNÁ SE POUZE O GRAFICKOU ZKRATKU!

KRYCÍ EPOXIDOVÝ NÁTĚR POPŘ. NÁTĚR SE VSYPEM, ODSTÍN **RAL 7030** (LEGENDA NEZAHRNUJE EXTERIÉROVÉ PLOCHY)

POVLAKOVÁ KRYTINA Z HETEROGEN. PVC, KOMPAKTNÍ VERZE, UNIDEKOR S VÝRAZNOU PŘEVAHOU RŮZNOBAREVNÝCH ROZPTÝLENÝCH PRŮHLEDNÝCH/ NEPRŮHLEDNÝCH CHIPSŮ; VÝSLEDNÝ ODSTÍN **NCS S 2005-Y30R**; **BAREVNOSTNÍ STANDARD Č.2**

POVLAKOVÁ KRYTINA Z HETEROGEN. PVC, KOMPAKTNÍ VERZE, UNIDEKOR S RŮZNOBAREVNÝM JEMNÝM CHIPSOVÁNÍM; VÝSLEDNÝ ODSTÍN **NCS S 2040-Y20R**; **BAREVNOSTNÍ STANDARD Č.3**

POVLAKOVÁ KRYTINA Z HETEROGEN. PVC, KOMPAKTNÍ VERZE, VÝRAZNĚ CHIPSOVANÝ DEKOR S METALICKÝM EFEKTEM; VÝSLEDNÝ ODSTÍN **NCS S 2040-G70Y**; **BAREVNOSTNÍ STANDARD Č.4**

ELEKTRICKY VODIVÁ POVLAKOVÁ KRYTINA Z HOMOGEN. PVC, POKLÁDÁNO V ROLÍCH, VÝRAZNÉ CHIPSOVANÝ DESIGN, ODSTÍN **NCS S 2005-Y20R**; **BAREVNOSTNÍ STANDARD Č.5**

POVLAKOVÁ KRYTINA Z HETEROGEN. PVC, KOMPAKTNÍ VERZE, IMITACE ŠEDOBĚŽOVÉHO KOBERCE; ORIENTAČNÍ ODSTÍN **NCS S 5005-Y80R**; **BAREVNOSTNÍ STANDARD Č.6**

POVLAKOVÁ KRYTINA Z HETEROGEN. PVC, KOMPAKTNÍ VERZE, MÍRNĚ CHIPSOVANÝ DEKOR S RŮZNOBAREVNÝMI ČÁSTICEMI; VÝSLEDNÝ ODSTÍN **NCS S 1505-Y60R**; **BAREVNOSTNÍ STANDARD Č.17**

POVLAKOVÁ PROTISKLUZNÁ KRYTINA Z HETEROGENNÍHO PVC VHODNÉHO DO PROSTORU SPRCH/ VLHKÝCH PROSTOR, KOMPAKTNÍ VERZE, PROTISKLUZ MIN. R10/B, DROBNÉ PROFILOVANÝ S METALICKÝMI A BAREVNÝMI CHIPSY, ODSTÍN **NCS S 1005-Y20R**, **BAREVNOSTNÍ STANDARD Č.24**

ANTISTATICKÁ POVLAKOVÁ KRYTINA Z HOMOGEN. PVC, POKLÁDÁNO V ROLÍCH, STŘEDNĚ ŽÍHANÝ DESIGN, ODSTÍN **NCS S 3005-R80B**, **BAREVNOSTNÍ STANDARD Č.23**

KER. DLAŽBA 200x200mm, SV. BĚŽOVÁ, SLINUTÝ STŘEP, PROTISKLUZ R10/A, UNIDEKOR, PŘIBL. ODSTÍN **NCS S 2005-Y20R**; SPÁROVÁNÍ V ODSTÍNU **MANHATTAN**; **MATERIÁLOVÝ STANDARD Č.7**

KER. DLAŽBA 100x100mm, SV. BĚŽOVÁ, SLINUTÝ STŘEP, PROTISKLUZ R10/B, UNIDEKOR, PŘIBL. ODSTÍN **NCS S 2005-Y20R**; SPÁROVÁNÍ V ODSTÍNU **MANHATTAN**; **MATERIÁLOVÝ STANDARD Č.8**

KER. DLAŽBA 300x300mm, STŘ. ŠEDÁ, SLINUTÝ STŘEP, PROTISKLUZ R9, ČÁSTICOVÝ DEKOR, PŘIBL. ODSTÍN **NCS S 3502-Y**; SPÁROVÁNÍ V ODSTÍNU **MANHATTAN**; **MATERIÁLOVÝ STANDARD Č.9**

ZVÝRAZNĚNÍ STUPNICE PRVNÍHO A POSLEDNÍHO STUPNĚ V RAMENI (PODSTUPNICE SVĚTLÁ STANDARD Č.9), KER. SCHODOVKA 300x300mm, VELMI TM. ŠEDÁ, SLINUTÝ STŘEP, VÝRAZNÝ ČÁSTICOVÝ DEKOR, PŘIBL. ODSTÍN **NCS S 6502-R**; SPÁROVÁNÍ V ODSTÍNU **MANHATTAN**; **MATERIÁLOVÝ STANDARD Č.10**

BĚŽNÁ STUPNICE SCHODŮ (PODSTUPNICE SVĚTLÁ STANDARD Č.10), KER. SCHODOVKA 300x300mm, STŘ. ŠEDÁ, SLINUTÝ STŘEP, VÝRAZNÝ ČÁSTICOVÝ DEKOR, PŘIBL. ODSTÍN **NCS S 3502-Y**; SPÁROVÁNÍ V ODSTÍNU **MANHATTAN**; **MATERIÁLOVÝ STANDARD Č.11**

VELKOFOMÁTOVÁ KER. DLAŽBA 600x600mm, REKTIFIKOVANÁ, SLINUTÝ STŘEP, PROTISKLUZ MIN. R10/A, MATNÁ, SV. ŠEDÁ IMITACE PŘÍRODNÍHO KAMENE, PŘIBL. ODSTÍN **NCS S 3502-Y**; SPÁROVÁNÍ V ODSTÍNU **MANHATTAN; MATERIÁLOVÝ STANDARD Č.12**

ZVÝRAZNĚNÍ STUPNICE PRVNÍHO A POSLEDNÍHO STUPNĚ V RAMENI (PODSTUPNICE SVĚTLÁ STANDARD Č.12), KER. SCHODOVKA 600x300mm, REKTIFIKOVANÁ, SLINUTÝ STŘEP, PROTISKLUZ MIN. R10/A, MATNÁ, ČERNÁ IMITACE PŘÍRODNÍHO KAMENE, PŘIBL. ODSTÍN **NCS S 7000-N**; SPÁROVÁNÍ V ODSTÍNU **MANHATTAN; MATERIÁLOVÝ STANDARD Č.13**; **NUTNO POČÍTAT S VĚTŠÍM PROŘEZEM!!**

BĚŽNÁ STUPNICE SCHODŮ (PODSTUPNICE SVĚTLÁ STANDARD Č.12), KER. SCHODOVKA 600x300mm, REKTIFIKOVANÁ, SLINUTÝ STŘEP, PROTISKLUZ MIN. R10/A, MATNÁ, SV. ŠEDÁ IMITACE PŘÍRODNÍHO KAMENE, PŘIBL. ODSTÍN **NCS S 3502-Y**; SPÁROVÁNÍ V ODSTÍNU **MANHATTAN; MATERIÁLOVÝ STANDARD Č.14**; **NUTNO POČÍTAT S VĚTŠÍM PROŘEZEM!!**

VELKOFOMÁTOVÁ KERAMICKÁ DLAŽBA 600x600mm, REKTIFIKOVANÁ, GLAZOVANÁ, PEI MIN. 4, MATNÁ, PROTISKLUZ MIN. R10/B, NEZNATELNÉ ŽÍHANÝ UNIDEKOR, PŘIBL. ODSTÍN **NCS S 5005-Y20R**; SPÁROVÁNÍ V ODSTÍNU **CEMENTOVÉ ŠEDÁ; MATERIÁLOVÝ STANDARD Č.22**; *HRANATÉ PLASTOVÉ UKONČOVACÍ A NÁROŽNÍ LIŠTY*

ÚPRAVA STĚN

BAREVNÉ ZNAČENÍ NEODPOVÍDÁ BARVĚ MATERIÁLU VE SKUTEČNOSTI, JEDNÁ SE POUZE O GRAFICKOU ZKRATKU!

LOKÁLNÍ ZVÝRAZŇUJÍCÍ OMYVATELNÁ MALBA, TECHNICKÉ PARAMETRY VIZ. STAVEBNÍ ČÁST; ODSTÍN **NCS S 2005-Y20R**

KER. OBKLAD 200x200mm, **BÍLÝ**, MATNÝ, ODSTÍN **RAL 9003**; SPÁR. HMOTA ODSTÍN **WHITE LINE**

KER. OBKLAD 200x200mm, **SV. BĚŽOVÝ**, MATNÝ, ODSTÍN **RAL 0709010**; SPÁR. HMOTA ODSTÍN **WHITE LINE**

KER. OBKLAD 200x200mm, **STŘ. ORANŽOVÝ**, MATNÝ, ODSTÍN **RAL 0607050**; SPÁR. HMOTA ODSTÍN **WHITE LINE**

KER. OBKLAD 200x200mm, **STŘ. ZELENÝ**, MATNÝ, ODSTÍN **RAL 1208050**; SPÁR. HMOTA ODSTÍN **WHITE LINE**

LOKÁLNÍ ZVÝRAZŇUJÍCÍ VÝMALBA, TECHNICKÉ PARAMETRY VIZ. STAVEBNÍ ČÁST; ODSTÍN **NCS S 2000-N**

VELKOFOMÁTOVÁ KER. DLAŽBA 600x600mm, REKTIFIKOVANÁ, SLINUTÝ STŘEP, MATNÁ, ČERNÁ IMITACE PŘÍRODNÍHO KAMENE, PŘIBL. ODSTÍN **NCS S 7000-N**; SPÁROVÁNÍ V ODSTÍNU **ANTRACIT; MATERIÁLOVÝ STANDARD Č.16**; *MATNÉ NEREZOVÉ UKONČOVACÍ A NÁROŽNÍ LIŠTY*

KER. DLAŽBA VE FORMĚ MOZAIKY S DÍLKY 50x50mm NA NOSIČI 300x300mm POUŽITÁ JAKO OBKLAD, REKTIFIKOVANÁ, GLAZOVANÁ, MATNÁ, NEZNATELNÉ ŽÍHANÝ UNIDEKOR, PŘIBL. ODSTÍN **NCS S 5005-Y20R**; SPÁROVÁNÍ V ODSTÍNU **CEMENTOVÉ ŠEDÁ; MATERIÁLOVÝ STANDARD Č.18**; *HRANATÉ PLASTOVÉ UKONČOVACÍ A NÁROŽNÍ LIŠTY V BARVĚ SPÁR. HMOTY*

VELKOFOMÁTOVÁ KER. DLAŽBA 600x300mm VE FORMĚ OBKLADU, REKTIFIKOVANÁ, GLAZOVANÁ, MATNÁ, NEZNATELNÉ ŽÍHANÝ UNIDEKOR, PŘIBL. ODSTÍN **NCS S 5005-Y20R**; SPÁROVÁNÍ V ODSTÍNU **CEMENTOVÉ ŠEDÁ; MATERIÁLOVÝ STANDARD Č.19**; *HRANATÉ PLASTOVÉ UKONČOVACÍ A NÁROŽNÍ LIŠTY V BARVĚ SPÁR. HMOTY*

KER. OBKLAD 600x300mm, **SV. BĚŽOVÝ**, GLAZOVANÝ, MATNÝ, REKTIFIKOVANÝ, ODSTÍN **RAL 0709010**; SPÁR. HMOTA ODSTÍN **JASMÍN**; *HRANATÉ PLASTOVÉ UKONČOVACÍ A NÁROŽNÍ LIŠTY V BARVĚ SPÁR. HMOTY*

VELKOFOMÁTOVÁ KER. DLAŽBA 600x300mm VE FORMĚ OBKLADU, REKTIFIKOVANÁ, SLINUTÝ STŘEP, MATNÁ, JEMNĚ ŽÍHANÁ IMITACE KAMENE, PŘIBL. ODSTÍN **NCS S 2005-Y50R**; SPÁROVÁNÍ V ODSTÍNU **KARIBSKÁ; MATERIÁLOVÝ STANDARD Č.20**; *HRANATÉ PLASTOVÉ UKONČOVACÍ A NÁROŽNÍ LIŠTY V BARVĚ SPÁR. HMOTY*

KER. OBKLAD 600x300mm, **BÍLÝ**, GLAZOVANÝ, MATNÝ, REKTIFIKOVANÝ, ODSTÍN **RAL 9003**; SPÁR. HMOTA ODSTÍN **BÍLÁ**; *HRANATÉ PLASTOVÉ UKONČOVACÍ A NÁROŽNÍ LIŠTY V BARVĚ SPÁR. HMOTY*

KERAMICKÝ OBKLAD VE FORMĚ MOZAIKY S DÍLKY 50x50mm NA NOSIČI 300x300mm, REKTIFIKOVANÝ, GLAZOVANÝ, MATNÝ, **IMITACE BÍLÉHO MRAMORU S VÝRAZNÝM ZLATÝM ŽILKOVÁNÍM**; SPÁROVÁNÍ V ODSTÍNU **BÍLÁ; MATERIÁLOVÝ STANDARD Č.21**; *HRANATÉ PLASTOVÉ UKONČOVACÍ A NÁROŽNÍ LIŠTY V BARVĚ SPÁR. HMOTY*

OCHRANNÉ PRVKY

NA OCHRANU PRAVOÚHLÝCH ROHŮ POUŽÍT FIXNÍ PLASTOVÝ NALEP. NÁROŽNÍ PRVEK, ŠÍŘKA 50x50mm, ODSTÍN **VIZ. KÓDY NCS NA JEDNOTLIVÝCH MÍSTECH V PŮDORYSECH**; DÉLKA PRVKU **800mm** (MĚŘENO OD SOKLU PODLAHY)

NA OCHRANU NEPRAVOÚHLÝCH ROHŮ POUŽÍT FIXNÍ PLASTOVÝ NALEP. POLOHOVATELNÝ NÁROŽNÍ PRVEK, ŠÍŘKA 60x60mm, ODSTÍN **VIZ. KÓDY NCS NA JEDNOTLIVÝCH MÍSTECH V PŮDORYSECH**; DÉLKA PRVKU **800mm** (MĚŘENO OD SOKLU PODLAHY)

OCHRANNÁ ČOČKOVITÁ ZARÁŽKA DVEŘÍ, PRŮMĚR CCA 40mm, VÝŠKA CCA 10mm, LEPENO NA STĚNU, MATERIÁL **PRŮHLEDNÝ SILIKON/ ALT. PRŮHLEDNÁ GUMA/ ALT. PRŮHLEDNÝ MĚKČENÝ PLAST**; **PŘESNOU POLOHU A MÍSTA APLIKACE NUTNO PŘED MONTÁŽÍ UPŘESNIT V RÁMCI KD STAVBY**; ZÁKRES V RÁMCI PD POUZE ORIENTAČNÍ

PODLAHOVÝ DVEŘNÍ ZARÁŽEČ DVEŘÍ, KULOVÝ TVAR, PRŮMĚR CCA 40mm, KOTVENO PŘÍMO DO KCE PODLAHY, **BĚŽOVÝ/ ŠEDÝ** ODSTÍN (DLE KONKRÉTNÍHO PODKLADU); **PŘESNOU POLOHU A MÍSTA APLIKACE NUTNO PŘED MONTÁŽÍ UPŘESNIT V RÁMCI KD STAVBY**; ZÁKRES V RÁMCI PD POUZE ORIENTAČNÍ

NÁRAZOVÝ PLAST. NALEP. PÁS VÝŠKY 150mm, PROFIL. POVRCH, VÝŠKA OSAZENÍ 900mm PRO HORNÍ HRANU, ODSTÍN **VIZ. ÚDAJE V PŮDORYSECH**

+

NÁRAZOVÝ PLAST. NALEP. PÁS VÝŠKY 200mm, PROFIL. POVRCH, VÝŠKA OSAZENÍ 300mm PRO HORNÍ HRANU (UMÍSTĚNO PŘÍMO NAD SOKL PODLAHY), ODSTÍN **VIZ. ÚDAJE V PŮDORYSECH**

NCS S 0300-N

DÍLČÍ UPŘESNĚNÍ ODSTÍNU **NÁROŽNÍCH** OCHRANNÝCH PRVKŮ V DANÉ MÍSTNOSTI/ MÍSTĚ. **NUTNÁ SCHŮZKA ARCHITEKTA S DODAVATELEMZA ÚČELEM PŘESNÉHO ROZMÍSTĚNÍ PRVKŮ/ UPŘESNĚNÍ BAREVNOSTI KAŽDÉ MÍSTNOSTI!!!!**

V PŘÍPADĚ POTŘEBY JE NUTNO OCHRANNÉ PRVKY MÍSTNĚ PŘIZPŮSOBIT PŘÍPADNÝM EL. SKŘÍNÍM, RADIÁTORŮM, APOD.
PRVKY VYSTUPUJÍCÍ PŘED ZEĎ NESMÍ OMEZOVAT POTŘEBNÉ OTEVŘENÍ DVEŘÍ!!!

VŠEOBECNÉ POKYNY

PŘEDPOKLÁDANÝ POČÁTEK OBKLÁDÁNÍ/ POKLÁDKY

ZAMÝŠLENÉ DILATAČNÍ SPÁRY - OBJEKTOVÉ A PLOŠNÉ, BLIŽŠÍ INFORMACE VIZ. PSV; ODSTÍN PRVKŮ HLINÍK - ŠEDÁ

PŘECHODOVÁ LIŠTA, BLIŽŠÍ INFORMACE VIZ. PSV; MATNÝ NEREZ

OBJEKTOVÁ DILATACE V RÁMCI PODLAHY; BLIŽŠÍ INFORMACE VIZ. PSV; ODSTÍN PRVKŮ **HLINÍK - ŠEDÁ**

PODLAŽNÍ INFORMAČNÍ TABULE; POPIS VIZ. SAMOSTATNÉ SCHÉMA

VÝTAHOVÁ INFORMAČNÍ TABULE; POPIS VIZ. SAMOSTATNÉ SCHÉMA

SPÁROVÁNÍ DLAŽEB BUDE BAREVNĚ PROVEDENO VIZ. LEGENDA.

PŘI STYKU DLAŽBY S OBKLADEM BUDE POUŽITA SYSTÉMOVÁ POZLÁBKOVÁ PLASTOVÁ LIŠTA O PRŮMĚRU OBLOUKU MAX. 18mm A ODSTÍNU **DLE SPÁROVACÍ HMOTY PODLAHY**.
SOKLOVÉ LIŠTY JSOU VŽDY UVAŽOVÁNY **VČETNĚ PŘÍSLUŠNÝCH KOUTOVÝCH A NÁROŽNÍCH TVAROVEK!!**
VÝJIMKU S ROVNÝM SOKLEM (BEZ LIŠTY) BUDOU MAXIMÁLNĚ TVOŘIT MÍSTNOSTI DEFINOVANÉ VE STAVEBNÍ ČÁSTI.
ROZMĚRY SOKLOVÝCH PRVKŮ BUDOU VŽDY VYCHÁZET Z ROZMĚRU PŘÍSLUŠNÉ DLAŽBY, NEBUDE-LI V RÁMCI KD STAVBY DODATEČNĚ DOHODNUTO JINAK.

V PŘÍPADĚ STYKU DLAŽBA/ OBKLAD, JE SPÁRY PODLAHY **BEZPODMÍNEČNĚ NUTNÉ NAVÁZAT NA SPÁRY OBKLADU** - V RÁMCI KD ODSOUHLASIT POSTUP PROVÁDĚNÍ.
V KLÍČOVÝCH PRŮHLEDECH JE NUTNÉ, ABY SPÁROŘEZ DLAŽBY MEZI MÍSTNOSTI NAVAZOVAL - V RÁMCI KD BUDE MAXIMÁLNĚ UPŘESNĚN POSTUP.

U POVLAKOVÝCH KRYTIN JE POČÍTÁNO VŽDY S PROVEDENÍM VYTAŽENÉHO SOKLU O VÝŠCE 100mm. **VYTAŽENÝ SOKL NEBUDE V TOMTO PŘÍPADĚ VAŘEN/ SILIKONOVÁN PŘÍMO V ROZÍCH/ KOUTECH, ALE DANÝ SPOJ BUDE VŽDY ŘEŠEN VSAZENÝM PRVKEM VE TVARU "V" (KOUT), POPŘ. ZAHNUT MIMO NÁROŽÍ TAK, ABY VZNIKL ŠIKMÝ BOČNÍ PLOŠNÝ SPOJ, KTERÝ BUDE SVAŘITELNÝ. S MOŽNOSTÍ PROVEDENÍ DANÝCH DETAILŮ POMOCÍ SILIKONU SE NEPOČÍTÁ!! POKLÁDKA BUDE PROBÍHAT Z CELÝCH ROLÍ NAJEDNOU, NIKOLIV STYLEM "BORDURA + PLOCHA"!! VÝJIMKU LZE V TOMTO PŘÍPADĚ PŘIPUSTIT POUZE V MÍSTNOSTECH HYGIENY SE SPÁDOVANOU PODLAHOU.**

NAPOJENÍ SPAR POVLAKOVÝCH KRYTIN BUDE PROVEDENO PROVAZCI V ODPOVÍDAJÍCÍCH BARVÁCH. **POKUD TO VÝROBNÍ SORTIMENT VÝROBCE UMOŽŇUJE, BUDOU UPŘEDNOSTNĚNY SVAŘOVACÍ ŠŇŮRY S DEKOREM!**

ČISTÍCÍ/ DOČIŠŤOVACÍ ZÓNY BUDOU PROVEDENY V ODSTÍNU **ČERNÁ** ALT. **VELMI TMAVĚ ŠEDÁ**.

VÝMALBA MÍSTNOSTÍ

VEŠKERÉ ODSTÍNY MALEB JE NUTNO PŘED VLASTNÍ APLIKACÍ NECHAT ODSOUHLASIT ARCHITEKTEM NA VZORCÍCH VELIKOSTI MIN. 1x1m V RÁMCI KD STAVBY!! VZORKY BUDOU SEŘAZENY TAK, ABY ODPOVÍDALY VÝBĚRU NA JEDNOTLIVÝCH PODLAŽÍCH/ SEKCÍCH PROVOZU.

MÍSTNOSTI DMZ, ZÁZEMÍ PERSONÁLU, VYŠETŘOVNY ODSTÍN **NCS S 0502-Y**.
PROSTORY LABORATOŘÍ ATD. ODSTÍN **NCS S 0502-Y** + LOKÁLNÍ ZVÝRAZNĚNÍ **NCS S 2005-Y20R**.
SKLADY, TECHNICKÉ MÍSTNOSTI, HLAVNÍ SCHODIŠTĚ, POPŘ. JINAK NEURČENÉ PROSTORY ODSTÍN **NCS S 0300-N**.
ČEKÁRNY, HLAVNÍ CHODBY **NCS S 0502-Y** + LOKÁLNÍ ZVÝRAZNĚNÍ **NCS S 2000-N**.

BLIŽŠÍ POPIS UMÍSTĚNÍ JEDNOTLIVÝCH VÝMALEB VIZ. LEGENDA MÍSTNOSTÍ ALT. SCHÉMA PŮDORYSU.
TECHNICKÉ VLASTNOSTI POUŽÍVANÝCH MATERIÁLŮ VIZ. STAVEBNÍ ČÁST.

VÝPLNĚ OTVORŮ

VEŠKERÉ CELOPROSKLENÉ DVEŘE, STĚNY A OKNA NA FASÁDÁCH PROVÉST VIZ. STAV. VÝKRESY.

NÍŽE UVEDENÉ ODSTÍNY SE TÝKAJÍ VŽDY VŠECH PRVKŮ PODLAŽÍ, POKUD NENÍ DÍLČÍM ZNAČENÍM UVEDENO V RÁMCI VÝKRESU JINAK!!! ZNAČKY A POPIS VIZ. NÍŽE.

1.NP + 2.NP + 3.NP CELOPROSKLENÉ DVEŘE/ STĚNY - KOMPLETNĚ **RAL 7032**

OSTATNÍ DVEŘE - **1.NP** ZÁRUBNĚ - **RAL 7032**, KŘÍDLA - IMITACE DŘEVA, REF. DEKOR NAPŘ. **"PINIE ALAND POLÁRNÍ"**
2.+3.NP ZÁRUBNĚ - **RAL 7032**, KŘÍDLA - **RAL 9010**

VEŠKERÉ POUŽÍVANÉ BARVY MATNÉ.

KOVÁNÍ DVEŘÍ MATNÝ NEREZ. KOMPATIBILNÍ SE VŠEMI VÝROBCI (PBŘ, BEZPEČNOST, ŠÍŘKA HLINÍKOVÝCH PROFILŮ APOD.), OBJEKTOVÝ TYP. PŘESNÝ POPIS VIZ. PSV

PŘÍPADNÉ BEZP. POLEPY DVEŘÍ PROVEDENY Z FÓLIE IMITUJÍCÍ PÍSKOVANÉ SKLO.

LEHKÉ MOBILNÍ PŘÍČKY PROVÉST V ODSTÍNU **RAL 9010** PRO 2.+3.NP/ 1.NP VIZ. ZNAČENÍ, HLINÍKOVÉ LIŠTY UVAŽOVÁNY V **PŘÍRODNÍM STŘÍBRNÉM ODSTÍNU**/ 1.NP VIZ. ZNAČENÍ. KLIKA MATNÝ NEREZ V TYPU SHODNÉM VIZ. DVEŘE.

VEŠKERÁ DVÍŘKA SKŘÍNÍ ELEKTRO, REVIZNÍ DVÍŘKA, DVÍŘKA HYDRANTŮ APOD. JE NUTNO VŽDY BAREVNĚ SLADIT S PŘÍSLUŠNOU MALBOU, PŘÍPADNĚ OBKLADEM. VEŠKERÉ ODSTÍNY VIZ. LEGENDA MÍSTNOSTÍ ALT. STANDARDY VÝROBKŮ.
V PŘÍPADĚ NEJASNOSTÍ NUTNO BAREVNÝ ODSTÍN UPŘESNIT V RÁMCI KD STAVBY!!

DÍLČÍ DOPŘESŇUJÍCÍ ZNAČENÍ VÝPLNÍ DVEŘÍ

CELOPROSKLENÉ DVEŘE/ STĚNY - KOMPLETNĚ **RAL 9003**; OSTATNÍ DVEŘE - ZÁRUBNĚ **RAL 9003**, KŘÍDLO **RAL 9003**

DVEŘE - ZÁRUBNĚ **RAL 7047**, KŘÍDLO **RAL 7047/ NCS S 2000-N**

OPRAVA/ PŘETŘENÍ STÁVAJÍCÍCH DVEŘÍ - ZÁRUBNĚ **RAL 9003**, KŘÍDLO **RAL 9003**

DVEŘE/ PRVKY - ZÁRUBNĚ **RAL 1013**, KŘÍDLO **RAL 1013**

DVEŘE/ PRVKY - ZÁRUBNĚ **RAL 9010**; KŘÍDLO **RAL 9010**

DVEŘE/ PRVKY - ZÁRUBNĚ/ POJEZDY **RAL 7032**; KŘÍDLO IMITACE DŘEVA, REF. DEKOR NAPŘ. **"PINIE ALAND POLÁRNÍ"**

LEGENDA MÍSTNOSTÍ

Č.M.	NÁZEV MÍSTNOSTI	PLOCHA (m2)	DRUH PODLAHY		POVRCH STĚN		
					OBKLAD		MALBA
401	VZT	122,00	BETON + NÁT., KER. DL.	RAL 7030 ST. Č. 9, 10	AKUSTICKÝ OBKLAD	RAL 9003	NCS S 0300-N
402	SCHODIŠTĚ	15,30	KERAMICKÁ DLAŽBA	ST. Č. 9, 10, 11	-	-	NCS S 0300-N

* VÝROBKOVÉ STANDARDY PRIMÁRNĚ URČUJÍ BAREVNOST/ DEZÉN VÝROBKU; TECH. VLASTNOSTI VIZ. VÝKRESOVÉ LEGENDY MATERIÁLŮ A STAV. ČÁST

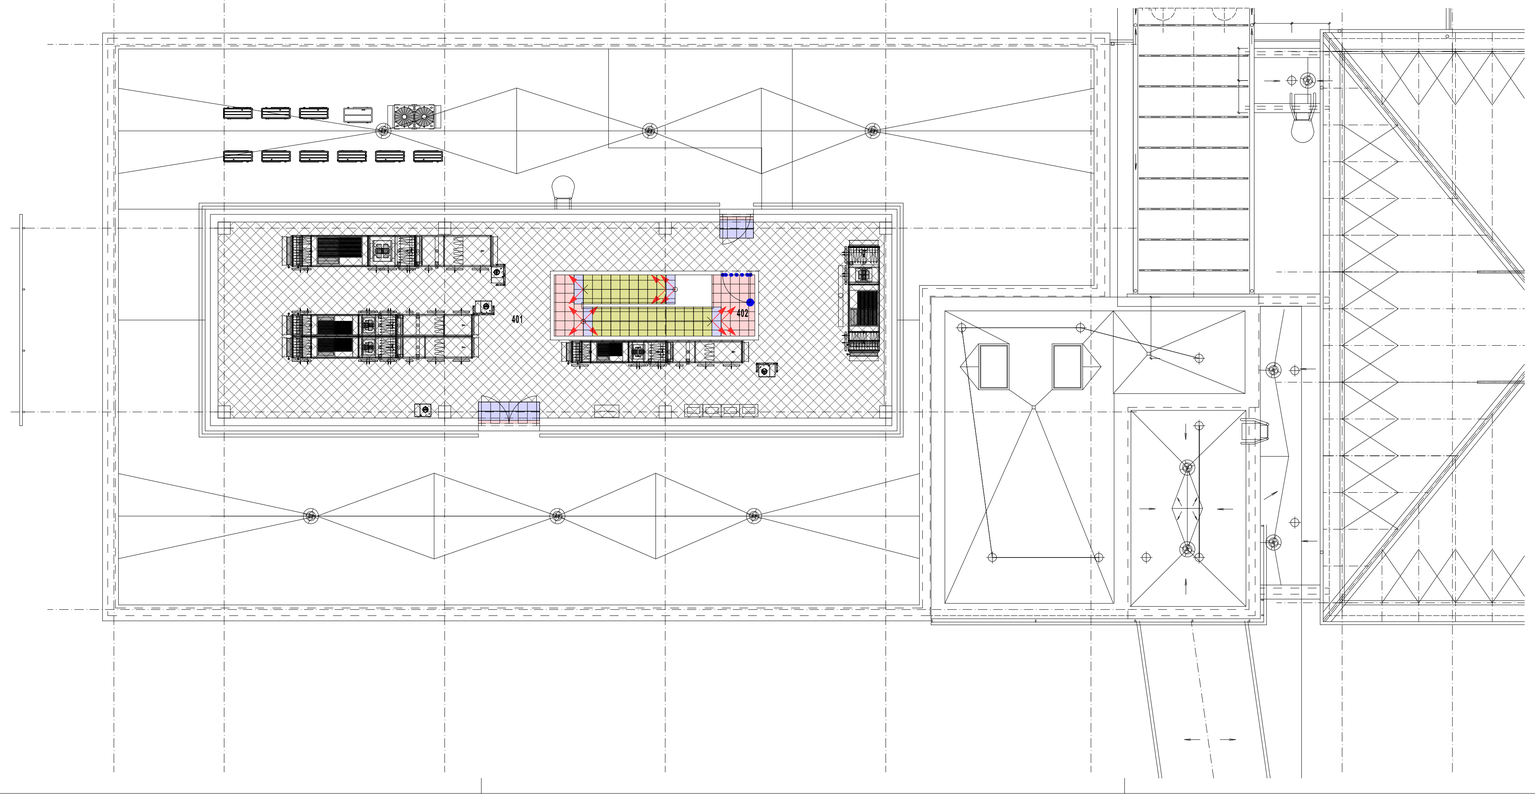

POZNÁMKA

- PŘI PROVÁDĚNÍ JE NUTNO POSTUPOVAT DLE PLATNÝCH ČSN A TECHNOLOGICKÝCH PRAVIDEL S OHLEDEM NA VŠECHNY PLATNÉ PŘEDPISY BOZP.
- POKUD DOJDE PŘI PROVÁDĚNÍ K NEJASNOSTEM NEBO NEPŘEDVÍDANÝM OKOLNOSTEM JE NUTNO NEPRODLENĚ INFORMOVAT PROJEKTANTA A UPŘESNIT DALŠÍ POSTUP PRACÍ.
- POUŽITÉ ODSTÍNY/ DEKORY JEDNOTLIVÝCH PRVKŮ A MATERIÁLŮ JE TŘEBA CHÁPAT JAKO ZÁKLADNÍ POPIS STANDARDU A PŘED VYBRÁNÍM VÝSL. PRODUKTU JE NUTNO PŘEDLOŽIT VZOREK PRO ODSOUHLASENÍ.

0,000 = 431,280 m n.m. B.p.v.

ČÍSLO PARÉ

D1.03 DOSTAVBA BUDOVY OKB
D1.03.5 INTERIÉR

TENTO VÝKRES A JEHO DETAILY JSOU MAJETKEM ZHOTOVITELE A NESMÍ BÝT POUŽIT CELÝ ANI Z ČÁSTI BEZ JEHO PÍSEMNÉHO SOUHLASU (DLE ZÁKONA Č. 121/2000 Sb.).

ZPRACOVATEL DÍLČÍ ČÁSTI: PENTA PROJEKT s.r.o., Mrštíkova 12, 586 01 Jihlava

VEDOUCÍ PROJEKTANT	VYPRACOVAL	KONTROLOVAL
ING.ARCH. J. HOMOLKA, CSc.	ING.ARCH. M. FRANĚK	ING.ARCH. J. HOMOLKA, CSc.

penta
Mrštíkova 12, 586 01, Jihlava
tel. 567312451-4, fax 567312455

GENERÁLNÍ PROJEKTANT: PENTA PROJEKT s.r.o., Mrštíkova 12, 586 01 Jihlava

VEDOUCÍ PROJEKTANT	HLAVNÍ INŽENÝR PROJEKTU
ING.ARCH. JAROMÍR HOMOLKA, CSc.	ING. VIKTOR ŠLAPAL

penta
Mrštíkova 12, 586 01, Jihlava
tel. 567312451-4, fax 567312455

INVESTOR : Královehradecký kraj, Pivovarské náměstí 1245, 500 03 Hradec Králové

NÁZEV AKCE:
OBLASTNÍ NEMOCNICE TRUTNOV a.s.
KONSOLIDOVANÉ LABORATOŘE A TRANSFÚZNÍ ODDĚLENÍ

FORMÁT	8 x A4
DATUM	07 / 2023
STUPEŇ	DPS
ZAK. ČÍSLO	A 20-15-P

VÝKRES
PŮDORYS 4.NP

MĚŘÍTKO	Č. VÝKRESU
1:100	D1.03.5-08