PŘÍČNÉ ŘEZY OZ1

ŘEZ 1

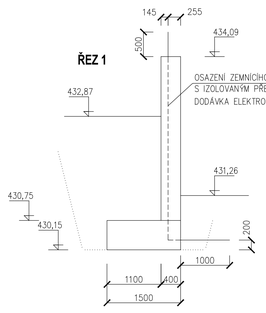

ŘEZ 2

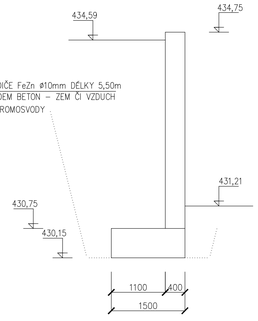

ŘEZ 3

ŘEZ 4

ŘEZ 5

ŘEZ 5a ŘEZ 6

PODÉLNÝ ŘEZ ZÁBRADLÍM NA OZ1

ZÁBRADLÍ VEDENO A KOTOVÁNO V OSE OZ1
DETAIL ZÁBRADLÍ VIZ. D2.01–05

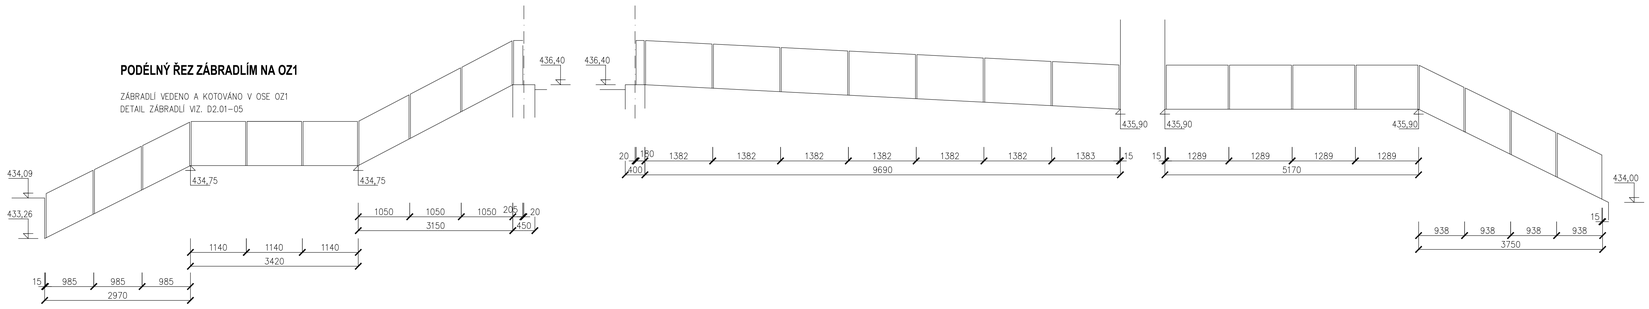

PŮDORYS OPĚRNÉ ZDI

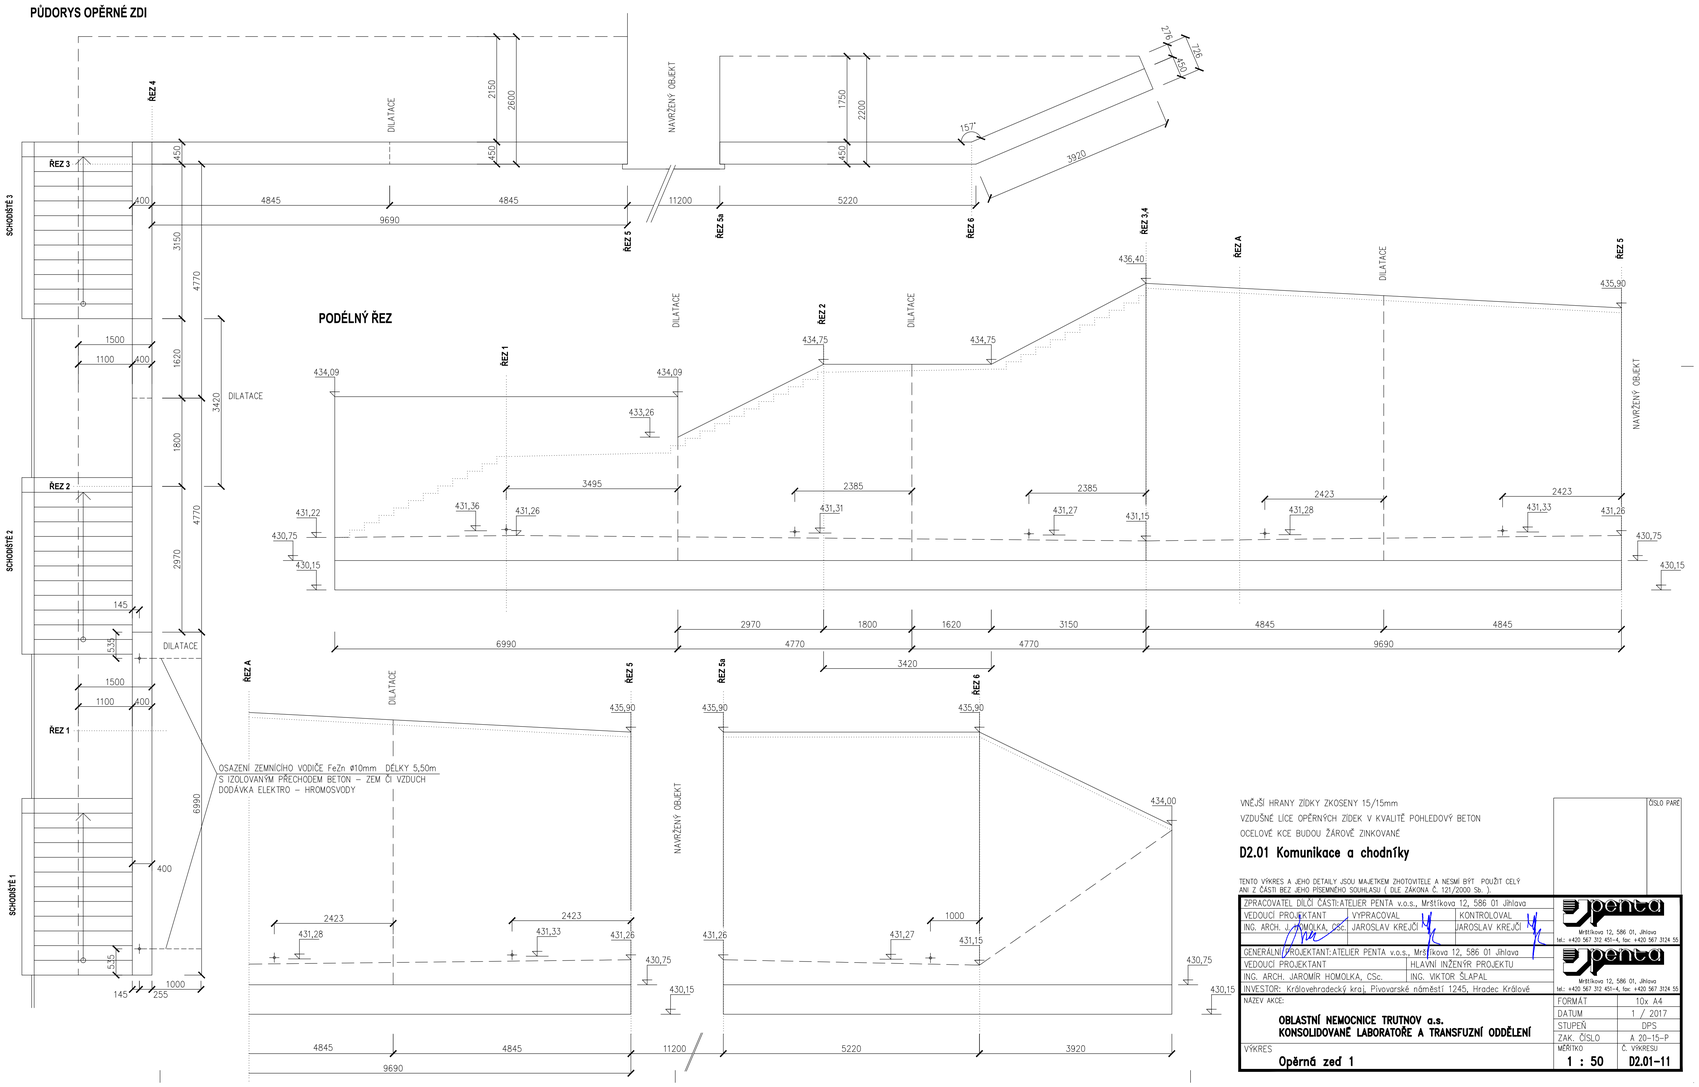

PODÉLNÝ ŘEZ

VNĚJŠÍ HRANY ZÍDKY ZKOSENY 15/15mm
VZDUŠNÉ LÍCE OPĚRNÝCH ZÍDEK V KVALITĚ POHLEDOVÝ BETON
OCELOVÉ KCE BUDOU ŽÁROVĚ ZINKOVANÉ

D2.01 Komunikace a chodníky

ČÍSLO PARE

TENTO VÝKRES A JEHO DETAILY JSOU MAJETKEM ZHOTOVITELE A NESMÍ BÝT POUŽIT CELÝ ANI Z ČÁSTI BEZ JEHO PÍSEMNÉHO SOUHLASU (DLE ZÁKONA Č. 121/2000 Sb.).

ZPRACOVATEL DÍLČÍ ČÁSTI:ATELIER PENTA v.o.s., Mrštíkova 12, 586 01 Jihlava		
VEDOUCÍ PROJEKTANT ING. ARCH. J. HOMOLKA, CSC.	VYPRACOVAL JAROSLAV KREJČÍ	KONTROLOVAL JAROSLAV KREJČÍ
GENERÁLNÍ PROJEKTANT:ATELIER PENTA v.o.s., Mrštíkova 12, 586 01 Jihlava		
VEDOUCÍ PROJEKTANT ING. ARCH. JAROMÍR HOMOLKA, CSc.	HLAVNÍ INŽENÝR PROJEKTU ING. VIKTOR ŠLAPAL	
INVESTOR: Královehradecký kraj, Pivovarské náměstí 1245, Hradec Králové		

penta
Mrštíkova 12, 586 01, Jihlava
tel.: +420 567 312 451-4, fax: +420 567 3124 35

penta
Mrštíkova 12, 586 01, Jihlava
tel.: +420 567 312 451-4, fax: +420 567 3124 35

NÁZEV AKCE: **OBLASTNÍ NEMOCNICE TRUTNOV a.s. KONSOLIDOVANÉ LABORATOŘE A TRANSFUZNÍ ODDĚLENÍ**	FORMÁT	10x A4
	DATUM	1 / 2017
	STUPEŇ	DPS
	ZAK. ČÍSLO	A 20–15–P
VÝKRES **Opěrná zeď 1**	MĚŘÍTKO	Č. VÝKRESU
	1 : 50	**D2.01–11**