


ÚZEMÍ OBCE	TRUTNOV
POVRCH ÚZEMÍ	NEZPEVNĚNÁ PLOCHA
	VOZOVKA


PODÉLNÝ PROFIL
PŘELOŽKY PŘÍPOJKY
VODOVODU 1

1:200/100

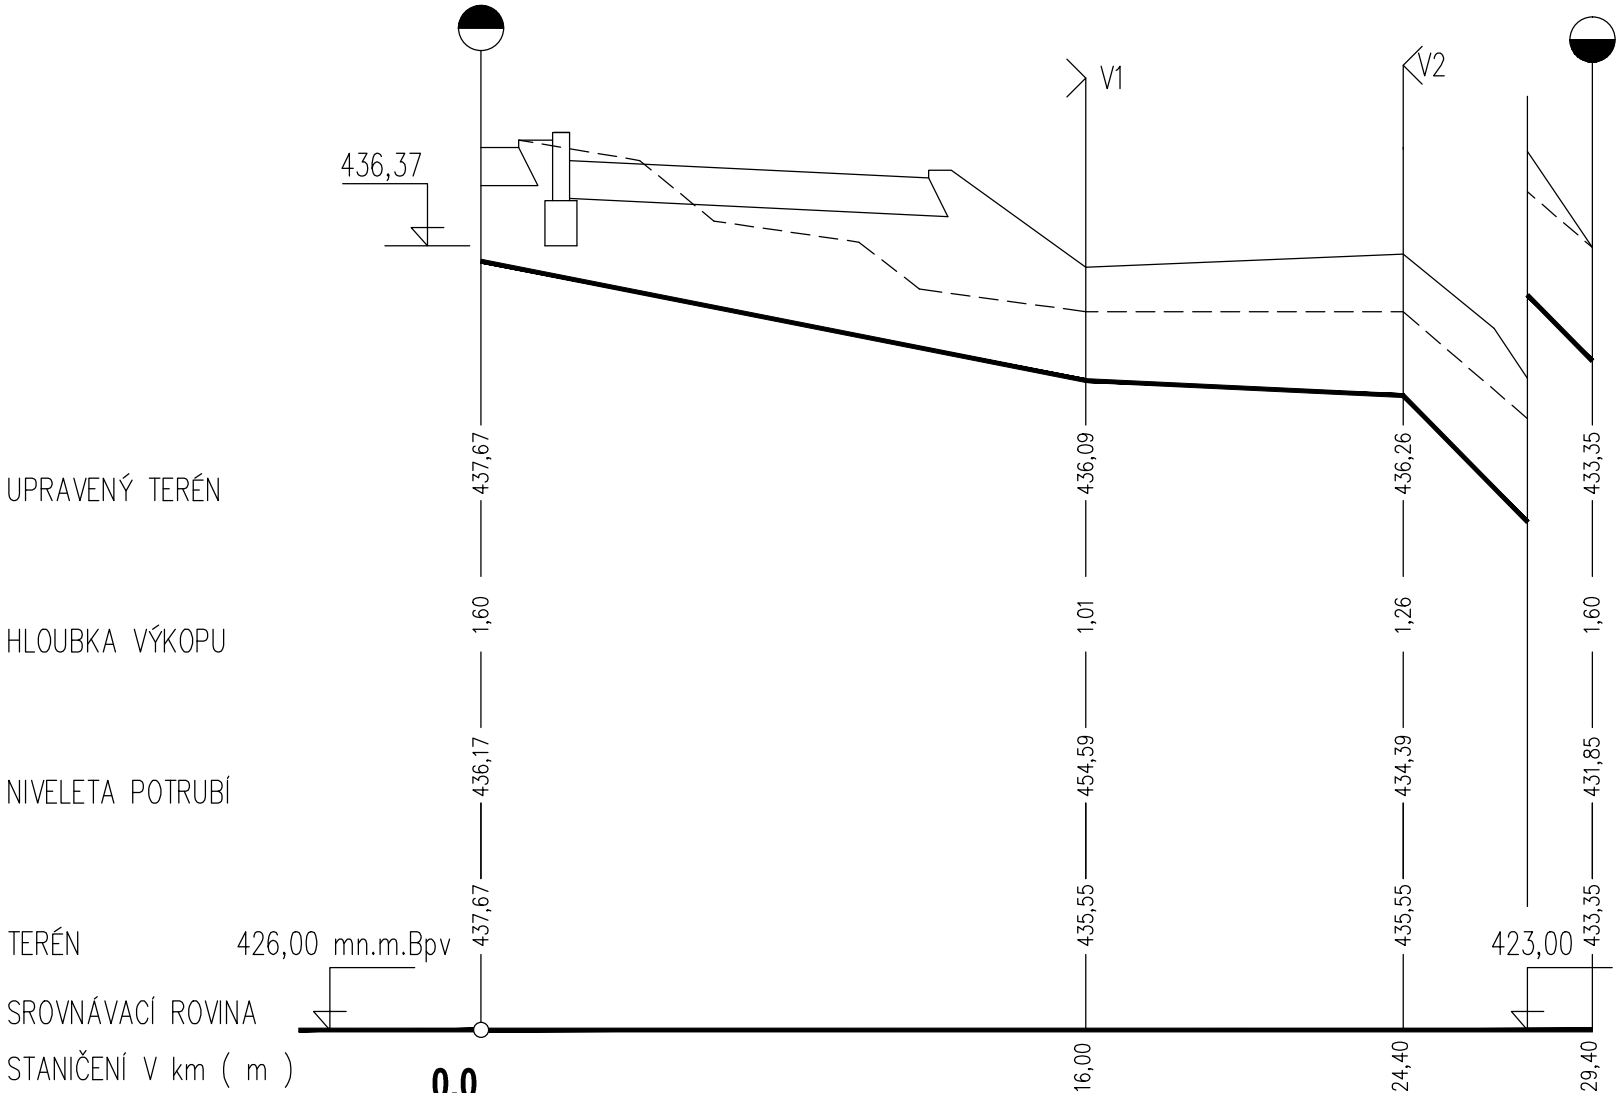

SKLON ‰ – DÉLKA m	–99‰–16,00m	–24‰–8,40m	–508‰–5,00m
DN(PN) – MATERIÁL – DÉLKA	PE40/3,7mm PE100 SDR 11 – DÉLKY 29,40m		

PŘÍPOJKY VODY
NOVÉHO OBJEKTU

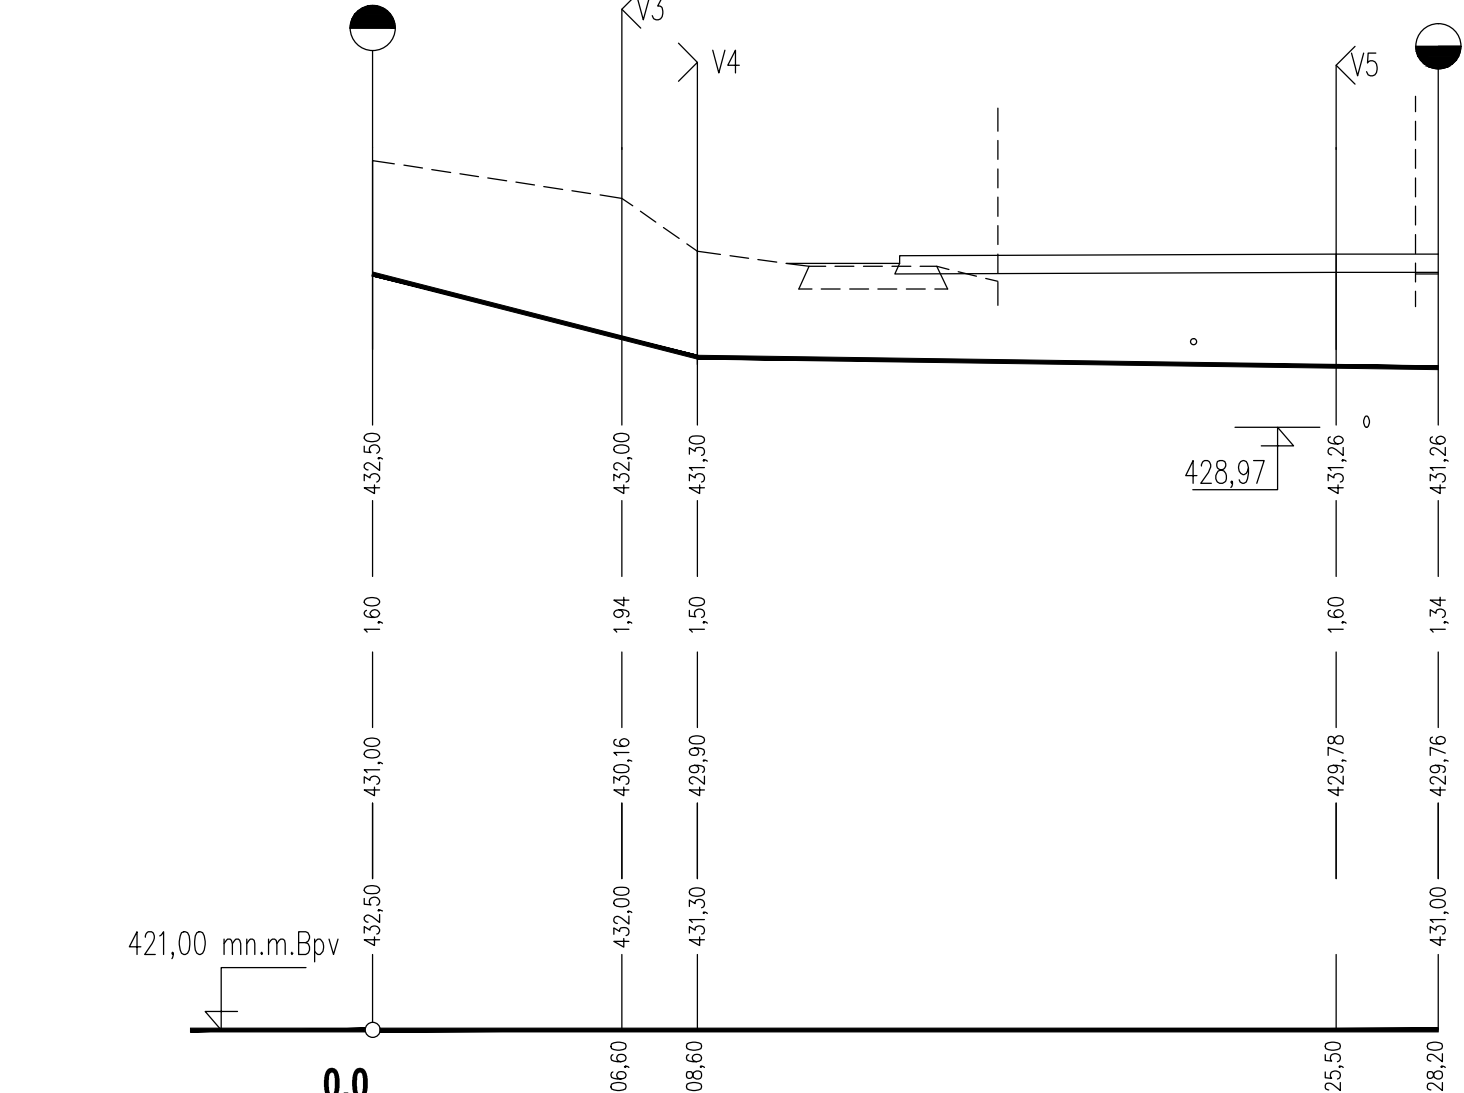

SKLON ‰ – DÉLKA m	–128‰–8,60m	–7‰–19,60m
DN(PN) – MATERIÁL – DÉLKA	PE63/5,8mm PE100 SDR 11 – DÉLKY 28,2m	

TRUTNOV	NEZP. PL.	BOURANÝ OBJEKT	NEZP. PL.
NEZPEVNĚNÁ PLOCHA			

km 0,000 ZAČÁTEK PŘÍPOJKY VODY
VÝŘEZ NA POTRUBÍ PE63
VSAZENÍ ELEKTROTVAROVKY T PE63/PE63
km 0,00575, 0,00760, 0,00940 KŘÍŽENÍ RUŠ. KABELU NN

km 0,00660 SMĚROVÝ LOM 85° ŘEŠENO OBLOUKEM
km 0,00860 SMĚROVÝ LOM 90° ŘEŠENO OBLOUKEM

km 0,01155 AŽ 0,01493 KŘÍŽENÍ RUŠENÉ BET. PLOCHY


km 0,01655 AŽ 0,02760 KŘÍŽENÍ BOURANÉHO OBJEKTU

km 0,02172 KŘÍŽENÍ NOVÉHO KABELU NN

km 0,02250 SMĚROVÝ LOM 90° ŘEŠENO OBLOUKEM
km 0,02630 KŘÍŽENÍ NOVÉ KANALIZACE DN150
km 0,02820 KONEC PŘÍPOJKY VODY
NAPOUJENÍ NA VNITŘNÍ ROZVOD VODY



VZOROVÝ PŘÍČNÝ ŘEZ 1:20

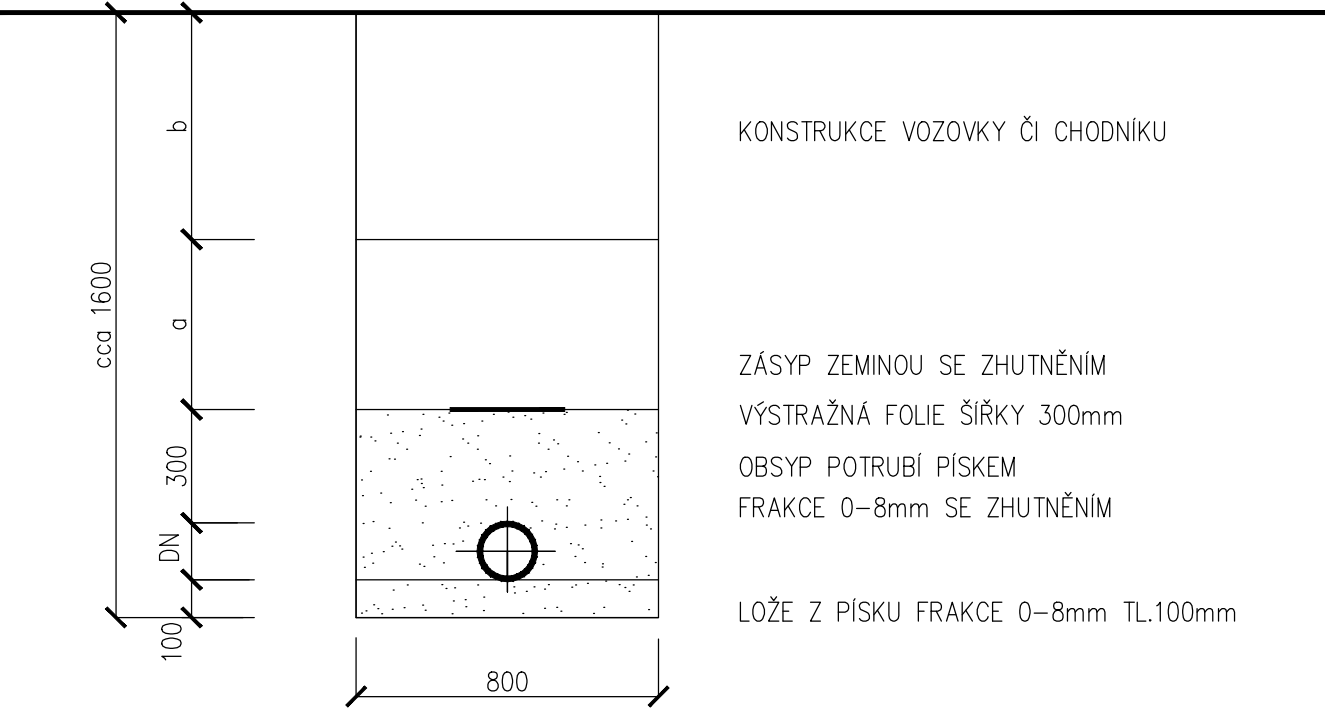MIMO ZPEVNĚNÉ PLOCHY OHUMUSOVÁNÍ TL.100mm



POTRUBÍ PE40/3,7mm, PE63/5,8mm PE100 SDR 11
SIGNALIZAČNÍ VODIČ CY6
BUDE PROVEDENA ZKOUŠKA FUNKČOSTI SIGNALIZACE, TLAKOVÁ ZKOUŠKA, DEZINFEKCE A PROPLACH POTRUBÍ

D2.03 Vodovod

TENTO VÝKRES A JEHO DETAILY JSOU MAJETKEM ZHOTOVITELE A NESMÍ BÝT POUŽIT CELÝ ANI Z ČÁSTI BEZ JEHO PÍSEMNÉHO SOUHLASU (DLE ZÁKONA Č. 121/2000 Sb.).				
ZPRACOVATEL DÍLČÍ ČÁSTI:ATELIER PENTA v.o.s., Mrštíkova 12, 586 01 Jihlava			 Mrštíkova 12, 586 01, Jihlava tel.: +420 567 312 451-4, fax: +420 567 3124 55	
VEDOUCÍ PROJEKTANT	VYPRACOVAL	KONTROLOVAL		
ING. ARCH. J. HOMOLKA, CSc.	JAROSLAV KREJČÍ	JAROSLAV KREJČÍ		
GENERÁLNÍ PROJEKTANT:ATELIER PENTA v.o.s., Mrštíkova 12, 586 01 Jihlava			 Mrštíkova 12, 586 01, Jihlava tel.: +420 567 312 451-4, fax: +420 567 3124 55	
VEDOUCÍ PROJEKTANT	HLAVNÍ INŽENÝR PROJEKTU			
ING. ARCH. JAROMÍR HOMOLKA, CSc.	ING. VIKTOR ŠLAPAL			
INVESTOR: Královéhradecký kraj, Pivovarské náměstí 1245, Hradec Králové			FORMÁT 3x A4 DATUM 1 / 2017 STUPEŇ DPS ZAK. ČÍSLO A 20-15-P MĚŘITKO Č. VÝKRESU 1:200/100 D2.03-04	
NÁZEV AKCE:				
OBLASTNÍ NEMOCNICE TRUTNOV a.s. KONSOLIDOVANÉ LABORATOŘE A TRANSFUZNÍ ODDĚLENÍ				
VÝKRES				
Podélné profily vodovodu				