

LEGENDA PLOCH:



- HRANICE PARCEL
- NAVRŽENÁ VÝSTAVBA
- REKONSTRUOVANÉ OBJEKTY
- VOZOVKA ASFALTOVÁ
- VOZOVKA ZÁMKOVÁ DLAŽBA
- CHODNÍKY ZÁMKOVÁ DLAŽBA
- OKAPOVÉ CHODNÍKY
- VALOUNY
- ZATRAVNĚNÉ PLOCHY
- NAVRŽENÁ VÝSADBA STROMŮ

LEGENDA SÍTÍ:

- STAV. KANALIZACE JEDNOTNÁ
- STAV. VODOVOD
- STAV. PLYNOVOD STL
- STÁV. MEDIPLYNY
- STÁV. ROZVODY NN
- STÁV. ROZVODY VO
- STÁV. STOŽÁR/SVÍTIDLO VO
- STÁV. ROZVODY TELEFONU
- STÁV. ROZVODY LAN
- NOVÁ KANALIZACE DEŠŤOVÁ
- NOVÁ KANALIZACE SPLAŠKOVÁ
- NOVÁ PŘIPOJKA VODY
- NOVÝ TEPLOVOD
- NOVÉ AREÁLOVÉ ROZVODY NN
- NOVÉ AREÁLOVÉ SDĚLOVACÍ ROZVODY
- NOVÉ ROZVODY VO
- STOŽÁR + SVÍTIDLO VO

OBJEKTY :

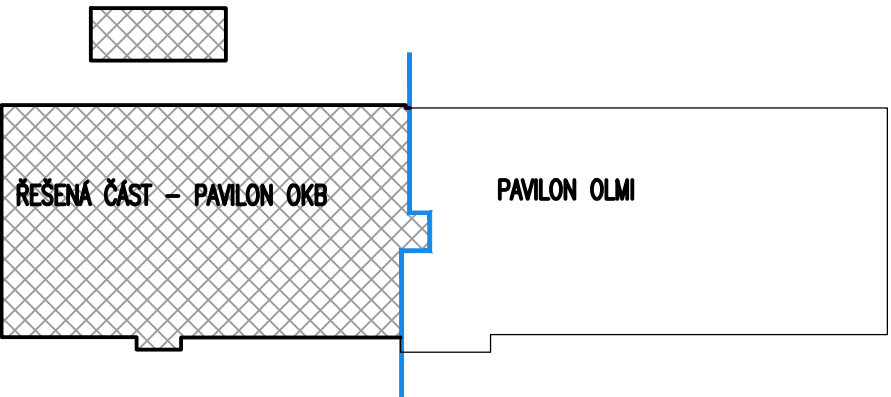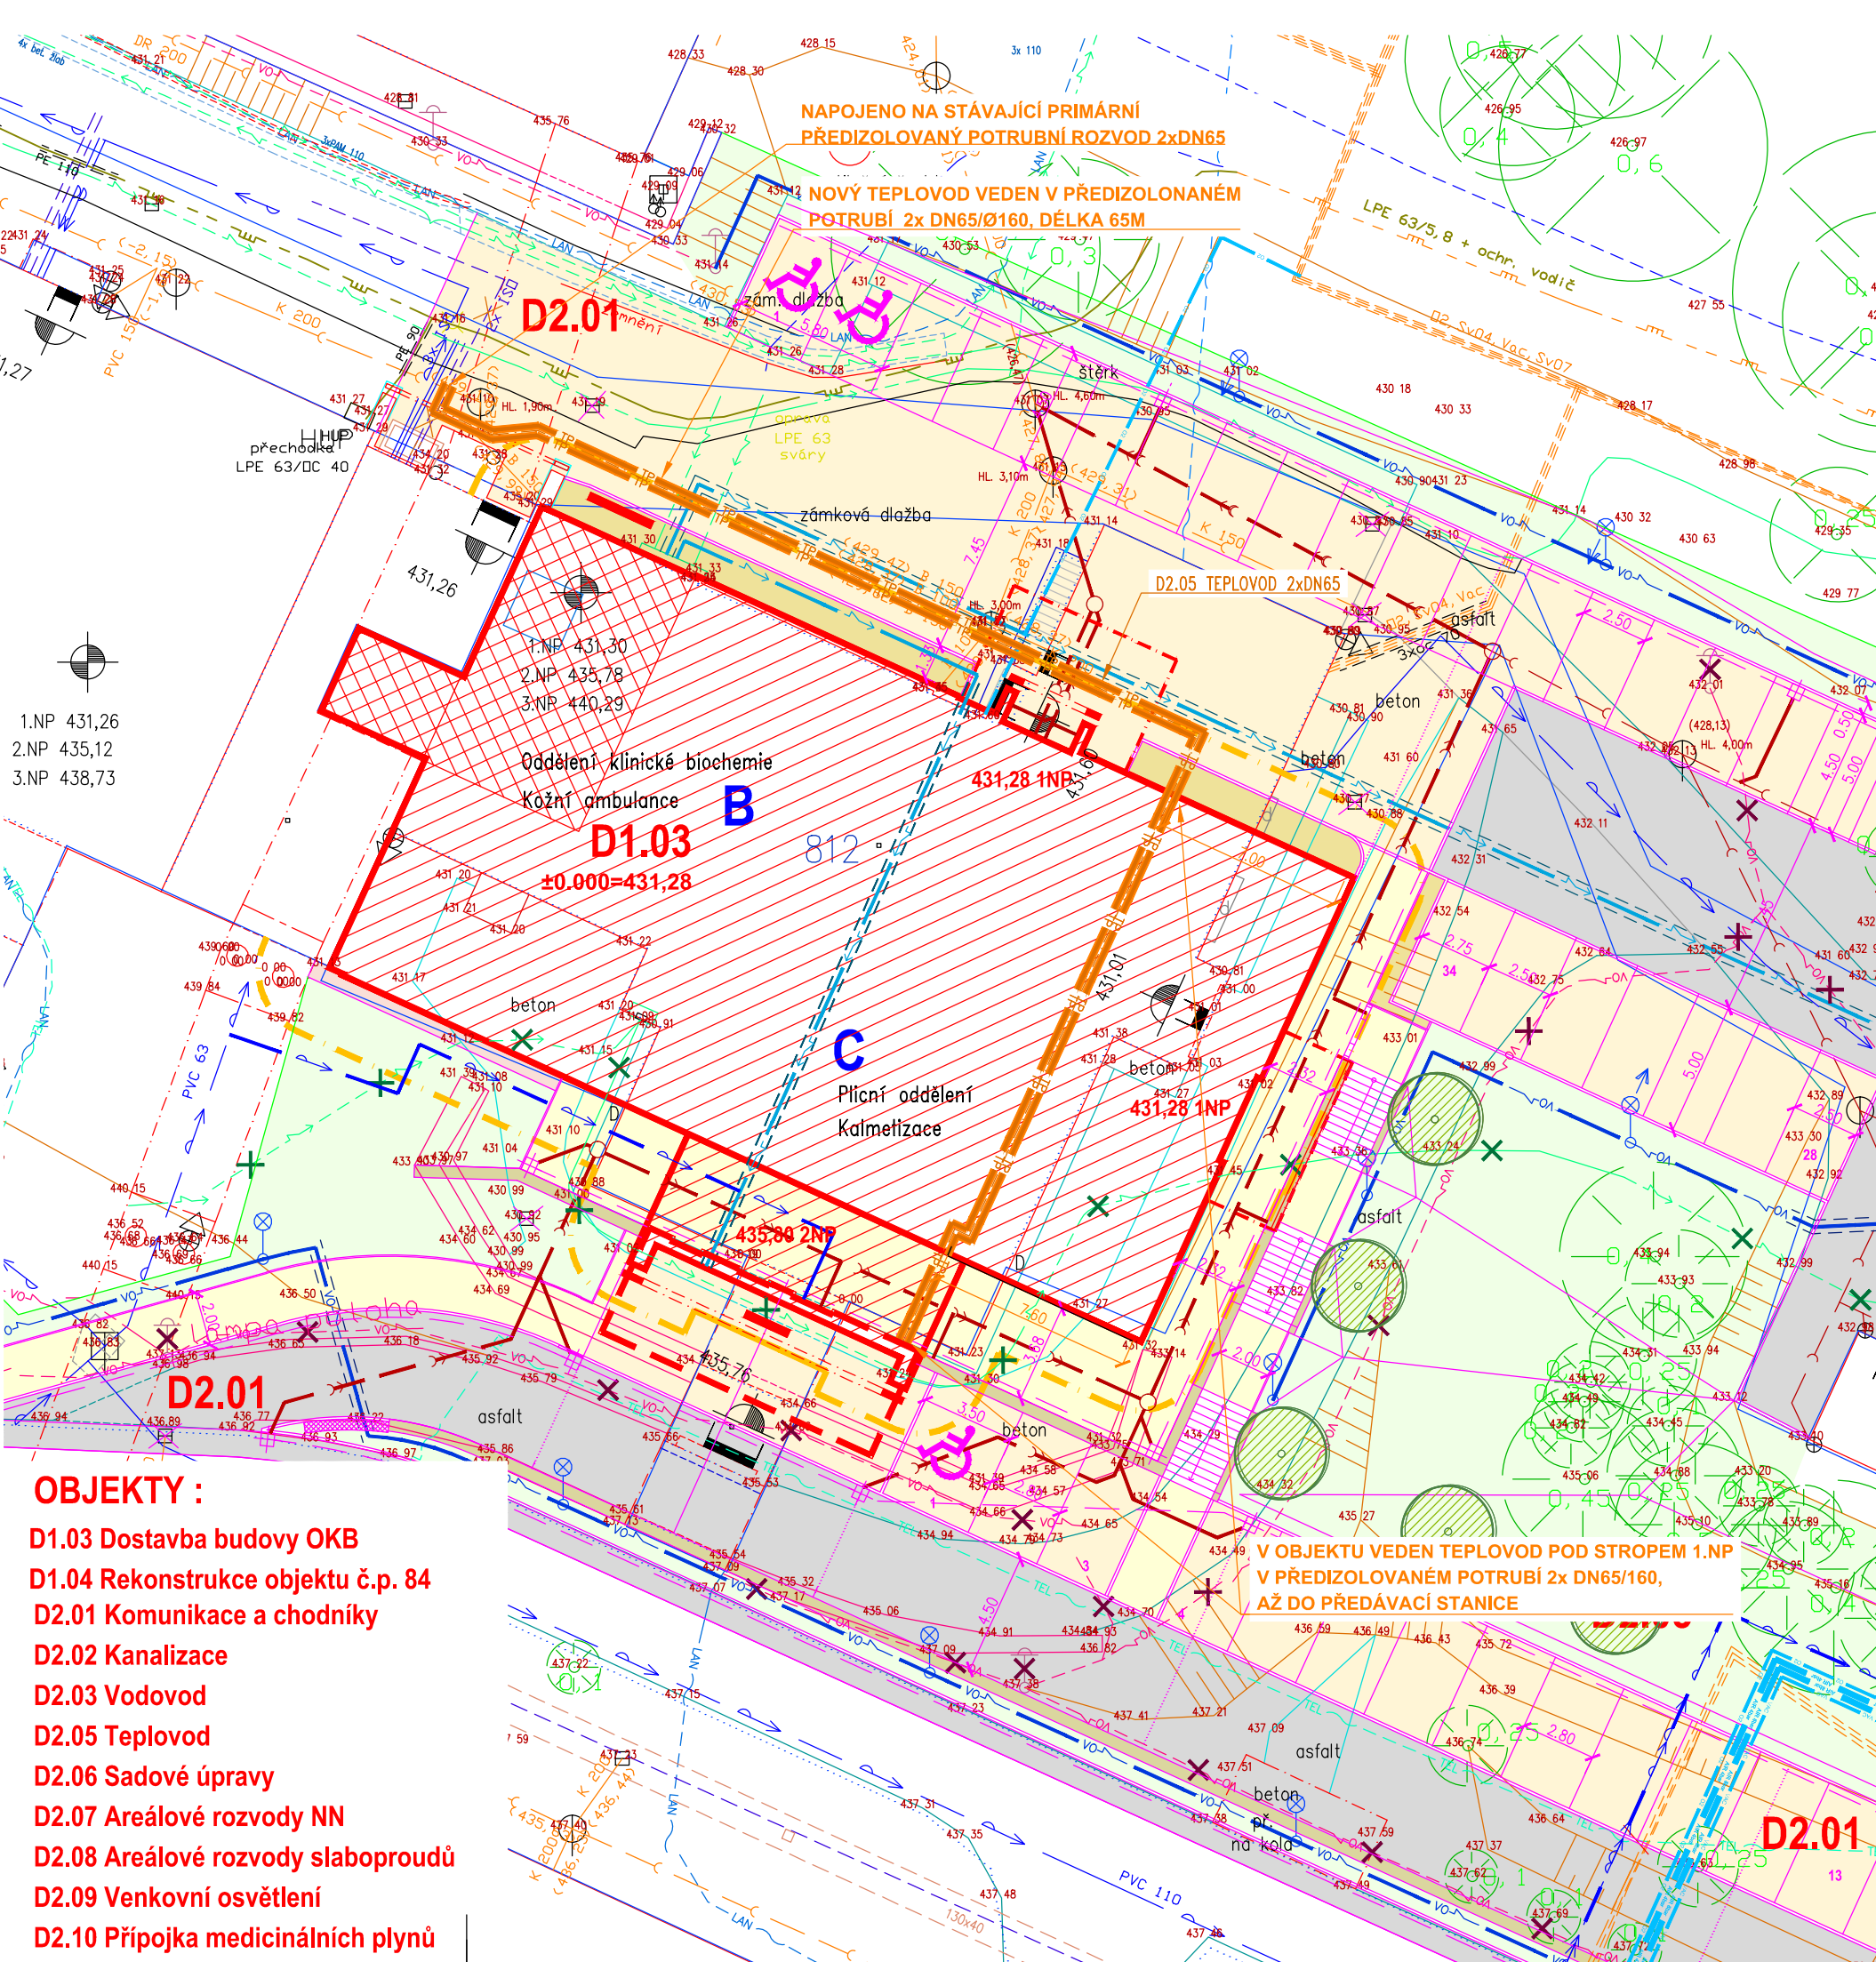


- D1.03 Dostavba budovy OKB
- D1.04 Rekonstrukce objektu č.p. 84
- D2.01 Komunikace a chodníky
- D2.02 Kanalizace
- D2.03 Vodovod
- D2.05 Tepluvod
- D2.06 Sadové úpravy
- D2.07 Areálové rozvody NN
- D2.08 Areálové rozvody slaboproudů
- D2.09 Venkovní osvětlení
- D2.10 Připojka medicínálních plynů



± 0.0 = 431,28

D2.05 Tepluvod

TENTO VÝKRES A JEHO DETAILY JSOU MAJETKEM ZHOTOVITELE A NESMÍ BÝT POUŽIT CELÝ ANI Z ČÁSTI BEZ JEHO PÍSEMNÉHO SOUHLASU (DLE ZÁKONA Č. 121/2000 Sb.).

ZPRACOVATEL DÍLČÍ ČÁSTI: DP projekt s.r.o.		
VEDOUČÍ PROJEKTANT	VYPRACOVAL	KONTROLOVAL
ING. DUŠAN LÉDL 	ING. PETR TŮMA 	ING. PETR TŮMA 
GENERÁLNÍ PROJEKTANT: PENTA Projekt s.r.o., Mrštíkova 1166/12, 586 01 Jihlava		
VEDOUČÍ PROJEKTANT	HLAVNÍ INŽENÝR PROJEKTU	
ING. ARCH. JAROMÍR HOMOLKA, CSc.	ING. VIKTOR ŠLAPAL	
INVESTOR: Královohradecký kraj, Pivovarské náměstí 1245, Hradec Králové		
NÁZEV AKCE:		
OBLASTNÍ NEMOCNICE TRUTNOV a.s. KONSOLIDOVANÉ LABORATOŘE A TRANSFUZNÍ ODDĚLENÍ		
VÝKRES		
Situace teplovod		

		ČÍSLO PARÉ
DP projekt s.r.o.		
www.dpprojekt.cz		
tuma@dpprojekt.cz		gsm: 737865598
Mrštíkova 12, 586 01, Jihlava		
tel.: +420 567 312 451-4, fax: +420 567 3124 55		
FORMÁT	3x A4	
DATUM	7 / 2023	
STUPEŇ	DPS	
ZAK. ČÍSLO	A 20-15-P	
MĚŘITKO	Č. VÝKRESU	
1:250	D2.05-04	