


PŮDORYS 1.NP

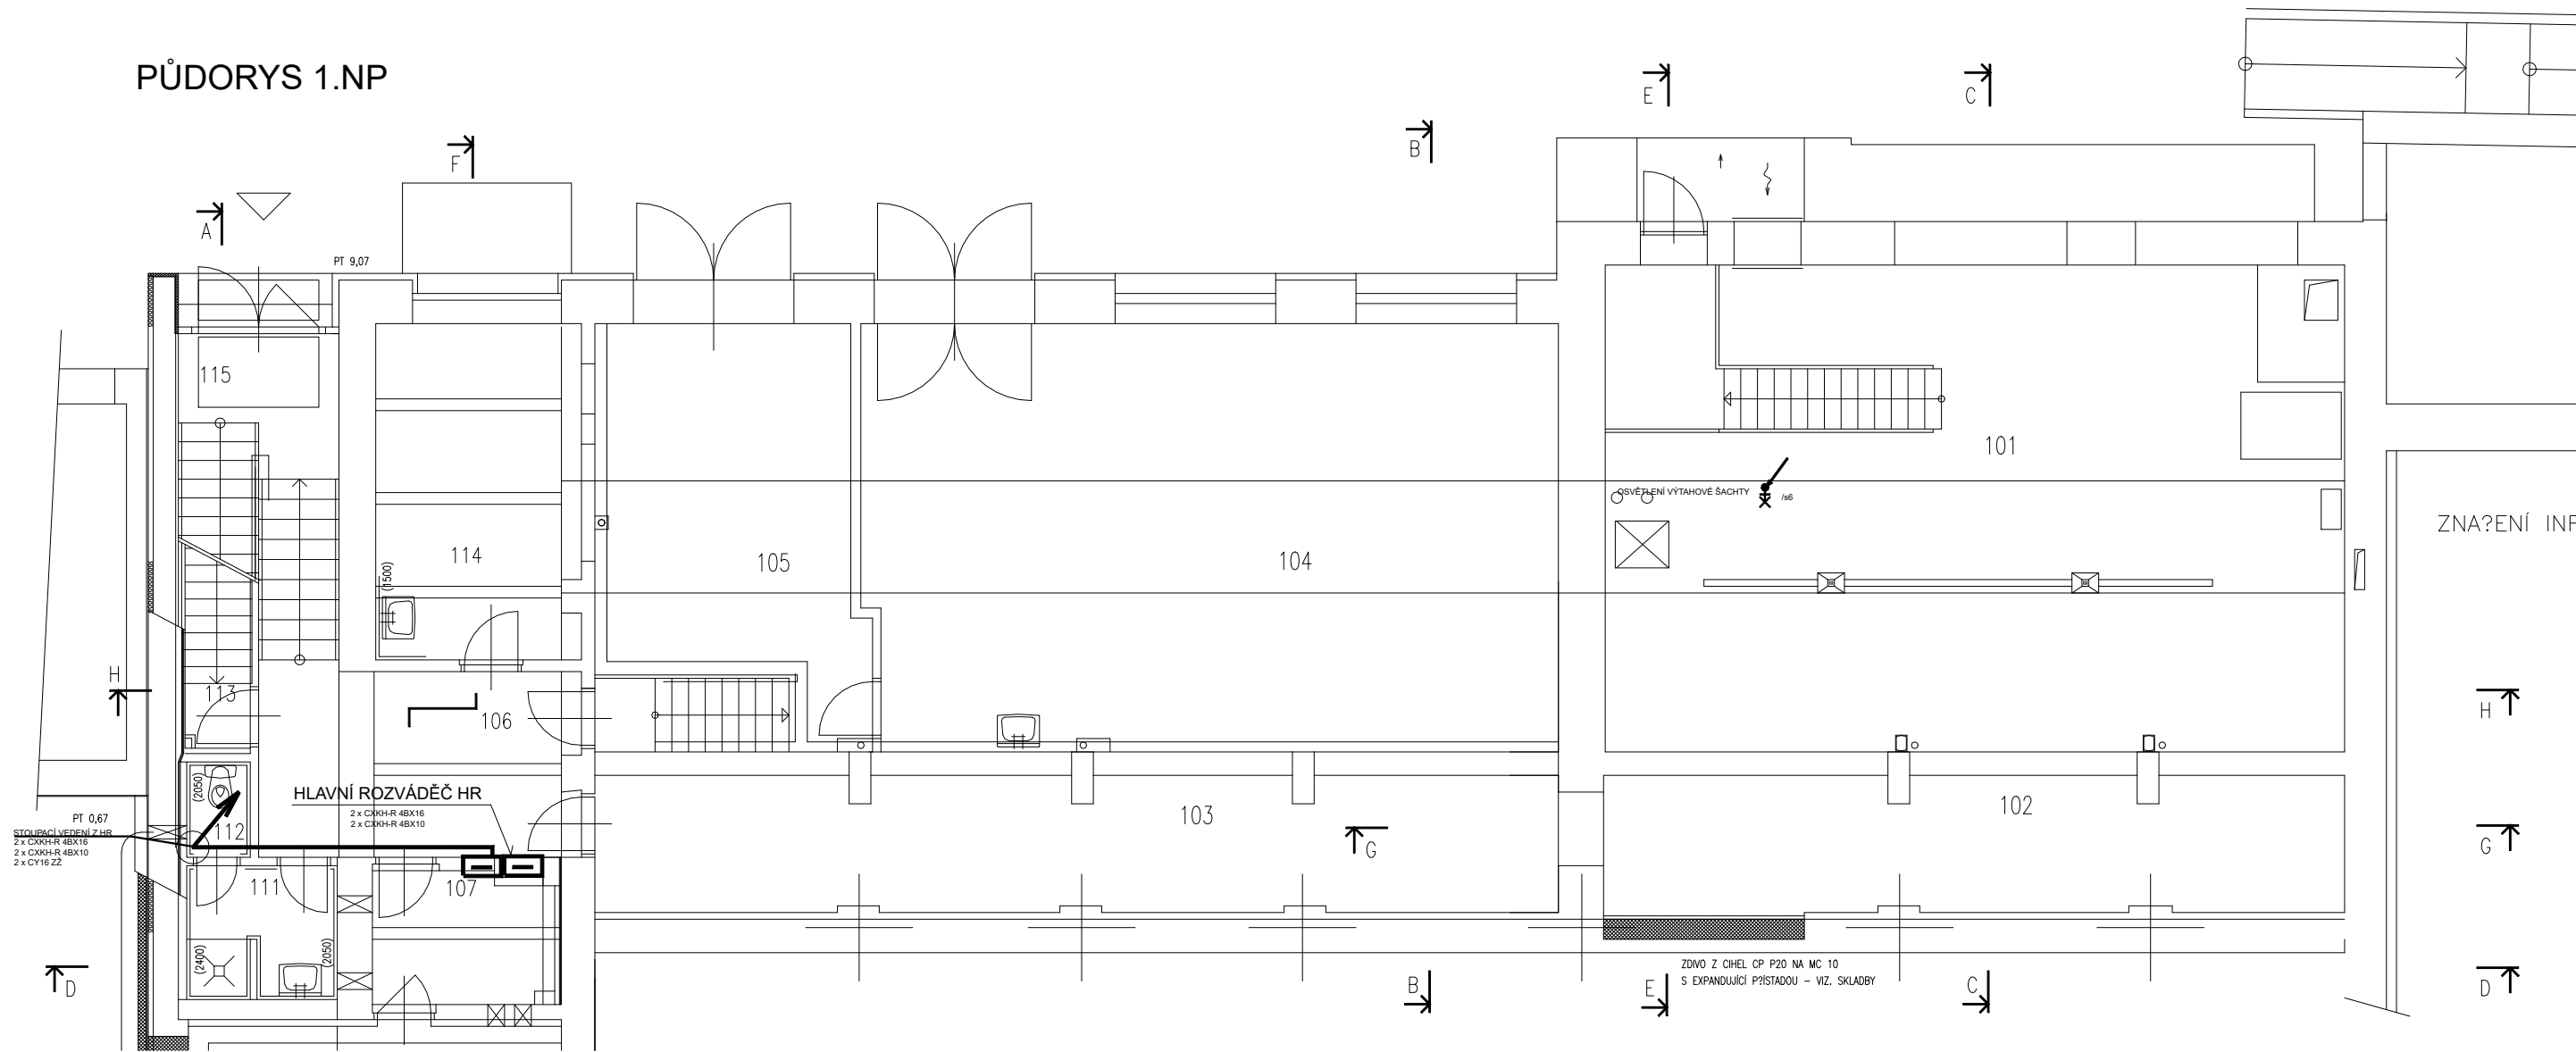

S

P

E

SDRUŽENÍ PROJEKTANTŮ

ELEKTROTECHNIKŮ

Jižní 870

500 72 Hradec Králové 3

LEGENDA MÍSTNOSTÍ:

ČÍSLO	NÁZEV MÍSTNOSTI	PLOCHA	DRUH PODLAHY	ÚPR. POVRCHU	PODHLÉD	POZNÁMKA
101	STROJOVNÁ UT	80,84 m²	STÁV. BET. MAZANINA	STÁVAJÍCÍ MALBA		
102	SKLAD	23,04 m²	OPRAVA STÁVAJÍCÍ	STÁVAJÍCÍ MALBA	STÁVAJÍCÍ, NOVÝ SDK S17	
103	SKLAD	28,92 m²	STÁV. BET. MAZANINA	STÁVAJÍCÍ MALBA	STÁVAJÍCÍ SDK	
104	TRUHLÁŘSKÁ DÍLNA	65,98 m²	STÁV. BET. MAZANINA	STÁVAJÍCÍ MALBA	STÁVAJÍCÍ SDK V. = 3590	
105	SKLAD	26,55 m²	STÁV. BET. MAZANINA	STÁVAJÍCÍ MALBA		
106	CHODBA	13,44 m²	KERAM. DLAŽBA	HERBOL OM. 1300, MALBA	④ V. = 2600	
107	SKLAD	5,45 m²	CEM. POTÉR	MALBA NA SANAŽ. OM.		IZOLAČNÍ PŘEDSTĚNA
108	SKLAD	9,72 m²	STÁV. – VYŠITIT	ZATEPLENÍ STĚNY, STÁVAJÍCÍ		
109	neobsazeno	– m²				
110	PŘÍČTA VÝTAHU	2,07 m²		STÁVAJÍCÍ		
111	PŘÍČTA WC	4,50 m²	KERAM. DLAŽBA	KER. OBKLAD 2050, 2400, MALBA	⑤ V. = 2600	IZOLAČNÍ PŘEDSTĚNA
112	WC	1,35 m²	KERAM. DLAŽBA	KER. OBKLAD 2050, MALBA	⑤ V. = 2600	IZOLAČNÍ PŘEDSTĚNA
113	VSTUP DO SUTERÉNU	3,86 m²	CEM. POTÉR	MALBA		IZOLAČNÍ PŘEDSTĚNA
114	MALÍŘI	15,37 m²	PVC TARKETT	MALBA NA SANAŽ. OM.		
115	VSTUP, SCHODIŠTĚ	8,58 m²	KERAM. DLAŽBA	HERBOL OM. 2300, MALBA		DOPLNIT 1 STUPEŇ

Investor:	Královéhradecký kraj Pivovarské náměstí 1245 500 03, Hradec Králové	Zpracovatel:	<div><div><div>D</div><div>Digitronic</div><div>technology</div></div><div>DIGITRONIC CZ s. r. o. Šimkova 904, 500 03 Hradec Králové www.digitronic.cz, tzb@digitronic.cz</div></div>		
Místo stavby:	Oblastní nemocnice Trutnov, Maxima Gorkého 77, 541 01 Trutnov k.ú. Trutnov [769029] parc. č. st. 1716	Datum:	12/2022		
Vedoucí projektu:	Ing. Jan Dinga	Stupeň PD:	DPS		
Zodp. projektant:	Petr Vodička	Část:	D.1.4.G elektroinstalace		
Vypracoval:	Petr Vodička	Paré:	Formát:	A4	
Akce:	Nástavba provozně technického objektu - ON Trutnov	Měřítko:	-		
Obsah:	1.NP - elektrorozvody	Číslo výkresu	D.1.4.G5		