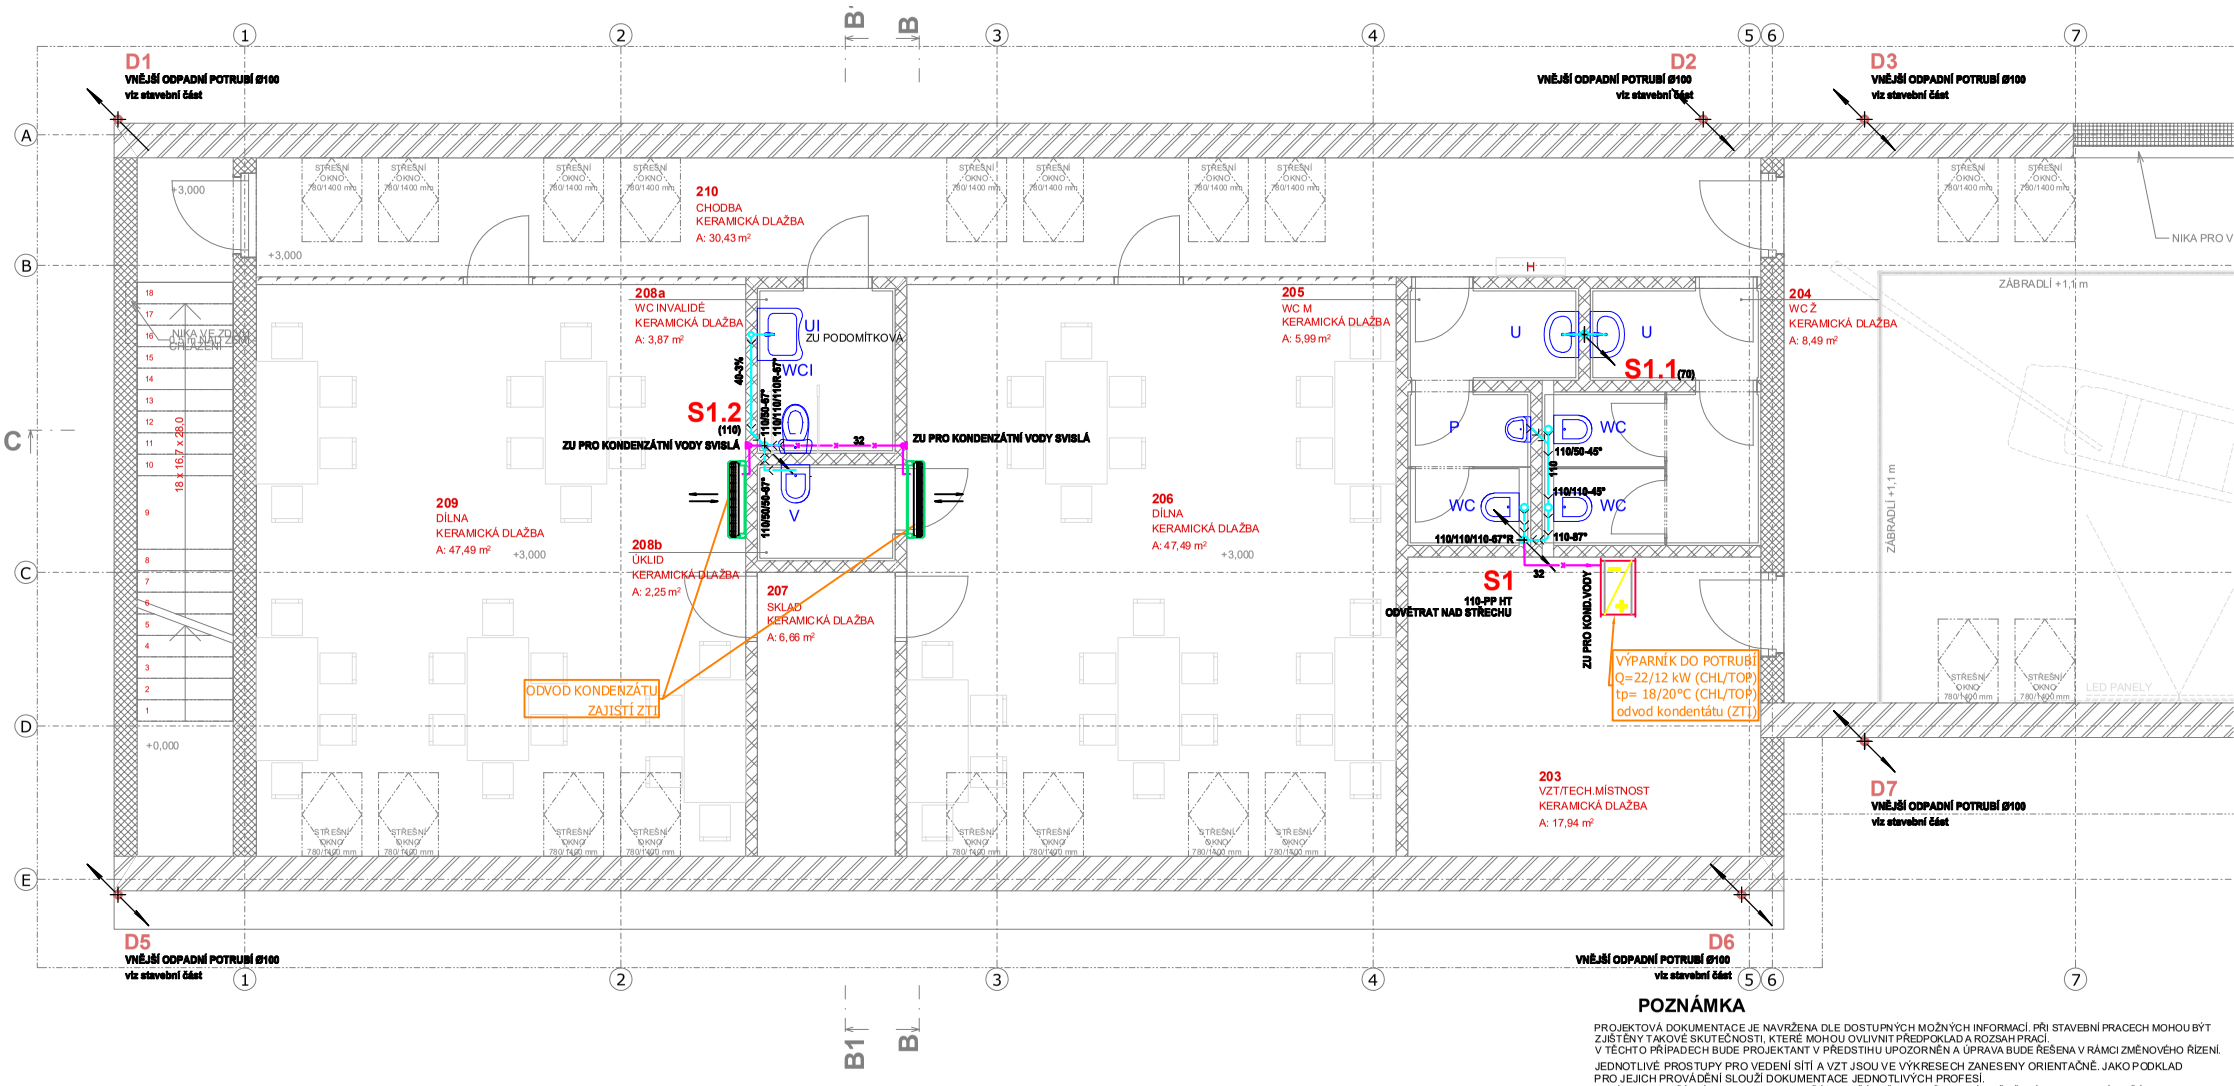

POZNÁMKA

PROJEKTOVÁ DOKUMENTACE JE NAVRŽENA DLE DOSTUPNÝCH MOŽNÝCH INFORMACÍ. PŘI STAVEBNÍ PRACECH MOHOU BÝT ZJIŠTĚNY TAKOVÉ SKUTEČNOSTI, KTERÉ MOHOU OVLIVNIT PŘEDPOKLAD A ROZSAH PRACÍ. V TĚCHTO PŘÍPADECH BUDE PROJEKTANT V PŘEDSTIHU UPOZORNĚN A ÚPRAVA BUDE ŘEŠENA V RÁMCI ZMĚNOVÉHO ŘÍZENÍ.

JEDNOTLIVÉ PROSTUPY PRO VEDENÍ SÍTÍ A VZT JSOU VE VÝKRESECH ZANESENY ORIENTAČNĚ. JAKO PODKLAD PRO JEJICH PROVÁDĚNÍ SLOUŽÍ DOKUMENTACE JEDNOTLIVÝCH PROFESÍ. NEDÍLNOU SOUČÁSTÍ DOKUMENTACE JE ČÁST POŽÁRNĚ BEZPEČNOSTNÍHO ŘEŠENÍ STAVBY. V TÉTO ČÁSTI PROJEKTU JSOU STANOVENY VEŠKERÉ NÁROKY NA PROVEDENÍ STAVEBNÍCH KONSTRUKCÍ VČ. VÝPLNÍ OTVORŮ Z HLEDISKA POŽÁRNÍ BEZPEČNOSTI STAVBY.
POŽADAVEK NA ROVINATOST PODLAHY DLE DIN 18202 a ČSN 73 4505.

TABULKA REVIZÍ PD

Č.REV.	DATUM	POPIS REVIZE	SCHVÁLIL
01	03/21	WC INVALIDÉ	

LEGENDA ZAŘIZOVACÍCH PŘEDMĚTŮ

WC	WC MÍSA ZÁVĚSNÁ S HLUBOKÝM SPLACHOVÁNÍM 6l PŘEDSTĚNOVÝ SPLACHOVACÍ SYSTÉM TLAČÍTKO DVOJITÉ. WC SEDÁTKO. PŘIPOJENÍ
U	KERAMICKÉ UMYVADLO 500mm BATERIE UMYVADLOVÁ PÁKOVÁ STOJÁNKOVÁ + 2xRV1/2" ZÁPACHOVÁ UZÁVĚRA UMYVADLOVÁ
BO	VÝTOKOVÁ VODOVODNÍ BATERIE S INTEGROVANÝM PRŮTOKOVÝM OHŘEVEM VODY 230/3,2kW
P	PISOÁR KERAMICKÝ AUTOMATICKÝ S VESTAVĚNÝM SENZOREM A INTEGROVANÝM ZDROJEM ZÁPACHOVÁ UZÁVĚRA PISOÁROVÁ DN50
V	KERAMICKÁ VÝLEVKA S MŘÍŽKOU + VYSOKOPOLOŽENÁ SPLACHOVACÍ NÁDRŽKA DŘEZOVÁ SMĚŠOVACÍ BATERIE NÁSTĚNNÁ
EO	ELEKTRICKÝ ZÁSOBNÍKOVÝ OHŘÍVÁK VODY O OBJEMU 5l 230V/2kW
EO1	ELEKTRICKÝ ZÁSOBNÍKOVÝ OHŘÍVÁK VODY O OBJEMU 10l, UMÍSTĚNÍ POD DŘEZ 230V/2kW

POZNÁMKA

KOORDINACI TECHNICKÝCH SÍTÍ ŘEŠIT PRIORITNĚ DLE KOORDINAČNÍCH VÝKRESŮ STAVBY
NEDÍLNOU SOUČÁSTÍ DOKUMENTACE JE ČÁST POŽÁRNĚ BEZPEČNOSTNÍHO ŘEŠENÍ STAVBY. V TÉTO ČÁSTI PROJEKTU JSOU STANOVENY VEŠKERÉ NÁROKY NA PROVEDENÍ STAVEBNÍCH KONSTRUKCÍ VČ. VÝPLNÍ OTVORŮ Z HLEDISKA POŽÁRNÍ BEZPEČNOSTI STAVBY.
PROSTUPY TECHNICKÉHO VEDENÍ POŽÁRNÍMI KONSTRUKCEMI BUDOU DLE ČSN OPATŘENY PROTIPOŽÁRNÍMI MANŽETAMI - U STROPŮ ZDOLA, U STĚN Z OBOU STRAN.

LEGENDA POTRUBÍ VNITŘNÍ KANALIZACE

OZNAČENÍ	POPIS
PP HT	POTRUBÍ VNITŘNÍ KANALIZACE PRO SPLAŠKOVÉ VODY PŘIPOJOVACÍ Z TRUB POLYPROPYLÉNOVÝCH PP HT
PVC KG	POTRUBÍ VNITŘNÍ KANALIZACE PRO SPLAŠKOVÉ VODY SVODNÉ POTRUBÍ Z TRUB PVC KG SYSTÉM VEDENO POD PODLAHOU 1.NP
S...	ODPADNÍ POTRUBÍ VNITŘNÍ KANALIZACE PRO SPLAŠKOVÉ VODY Z TRUB POLYPROPYLÉNOVÝCH PP HT, ODVĚTRAT NAD STŘECHU popř. OSADIT PŘÍVZDUŠŇOVACÍ VENTIL
PP HT	POTRUBÍ VNITŘNÍ KANALIZACE PRO SPLAŠKOVÉ VODY-ODPADNÍ POTRUBÍ OSOKOVÝ V PODHLEDU Z TRUB PP HT
K	POTRUBÍ VNITŘNÍ KANALIZACE PRO KONDENZÁTNÍ VODY - Z TRUB PVC-U URČENÝCH PRO KONDENZÁT DO 40°C, VEDENO V PODHLEDU
D1...	ODPADNÍ POTRUBÍ VNITŘNÍ KANALIZACE PRO SRÁŽKOVÉ VODY VNĚJŠÍ DODÁVKA STAVEBNÍ ČISTÍ - KLEMPÍŘSKÉ VÝROBKY U TERÉNU LAPAČE STŘEŠNÍCH SPLAVENIN

±0,000 = 275,10 m.n.m. B.p.v.

Architekt :	Archaplan s.r.o. - Ing. arch. Jiří Březina	
Vedoucí projektant	Ing. Martin Dohnal	
Zodpovědný projektant	Ing. Robert Prix	
Vypracovala	Šárka Brousilová	
Kraj : Královéhradecký	O.Ú. : Všestary	

ARCHPLAN
ARCHaPLAN s.r.o. - PROJEKČNÍ KANCELÁŘ
Bratří Štefanů 97363a, Hradec Králové 3, tel.: 495 651240
IČO 27540863, DIČ CZ 27540863, fax: 495 651 241

Investor : Královéhradecký kraj, Pivovarské náměstí 1245, Hradec Králové 500 03

Akce : **PŘÍSTAVBA A NÁSTAVBA SPOJENÁ SE ZMĚNOU UŽÍVÁNÍ OBJEKTU SO 02, SO 06**
st. p.č. 291,292 a p.p.č.316/13, 343/4 k.ú. Všestary
ZAŘÍZENÍ ZDRAVOTNĚ TECHNICKÝCH INSTALACÍ

Číslo zakázky :	531/2019
Stupeň PD :	DPS
Datum :	20.07.2020
Měřítko :	1 : 50
Formát :	4A4

Název :
PŮDORYS 2.NP(VÝŘEZ) VNITŘNÍ KANALIZACE

Číslo výkresu : **D.1.4e.6**