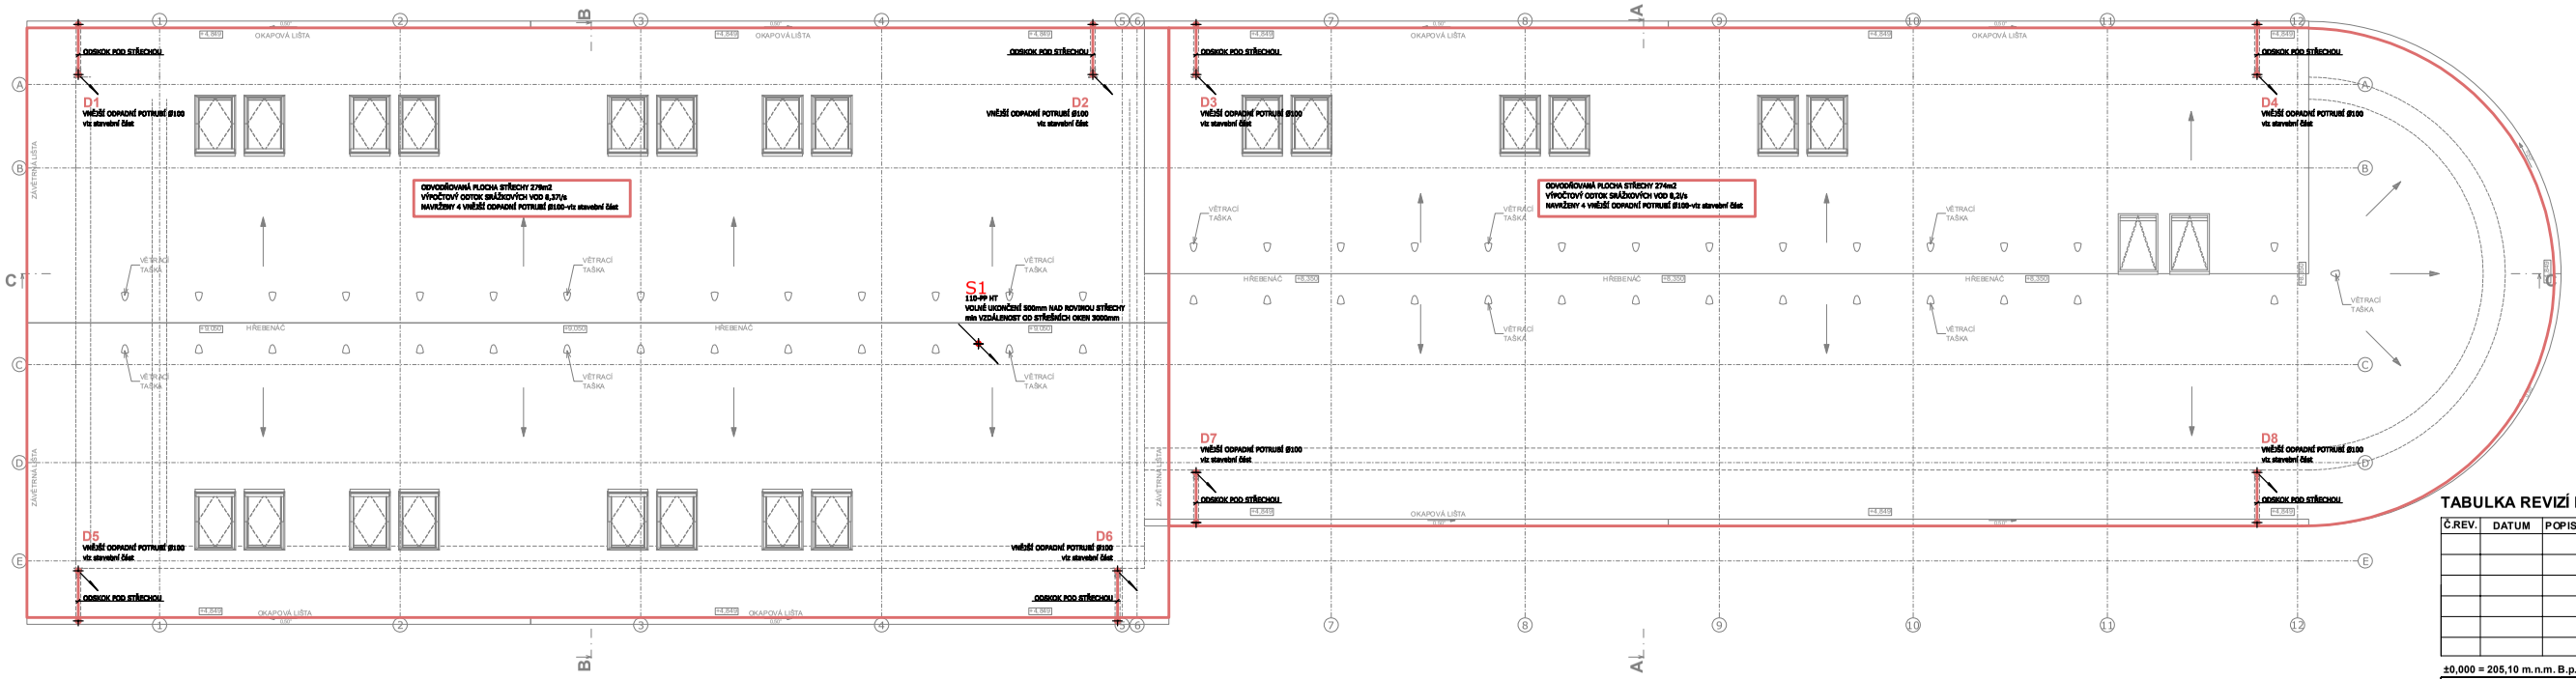

TABULKA REVIZÍ PD

Č.REV.	DATUM	POPIS REVIZE	SCHVÁLIL

±0,000 = 205,10 m.n.m. B.p.v.

Architekt :	Archaplan s.r.o. - Ing. arch. Jiří Březina	
Vedoucí projektant	Ing. Martin Dohnal	
Zodpovědný projektant	Ing. Robert Prix	
Vypracovala	Šárka Brousílová	
Kraj : Královéhradecký	O.Ú. : Všestary	
Investor : Královéhradecký kraj, Pivovarské náměstí 1245, Hradec Králové 500 03	Číslo zakázky :	531/2019
Akce : **PŘÍSTAVBA A NÁSTAVBA SPOJENÁ SE ZMĚNOU UŽÍVÁNÍ OBJEKTU SO 02, SO 06** st. p.č. 291,292 a p.p.č.316/13, 343/4 k.ú. Všestary ZAŘÍZENÍ ZDRAVOTNĚ TECHNICKÝCH INSTALACÍ	Stupeň PD :	DPS
	Datum :	20.07.2020
	Měřítko :	1 : 75
	Formát :	4A4
Název : **PŮDORYS STŘECHY VNITŘNÍ KANALIZACE**	Číslo výkresu :	**D.1.4e.7**

ARCHoPLAN s.r.o. - PROJEKČNÍ KANCELÁŘ
Brněnská 97/3/00a
Hradec Králové 3
tel.: 495 651240
IČO 27540863
DIČ CZ 27540863
fax: 495 651 241