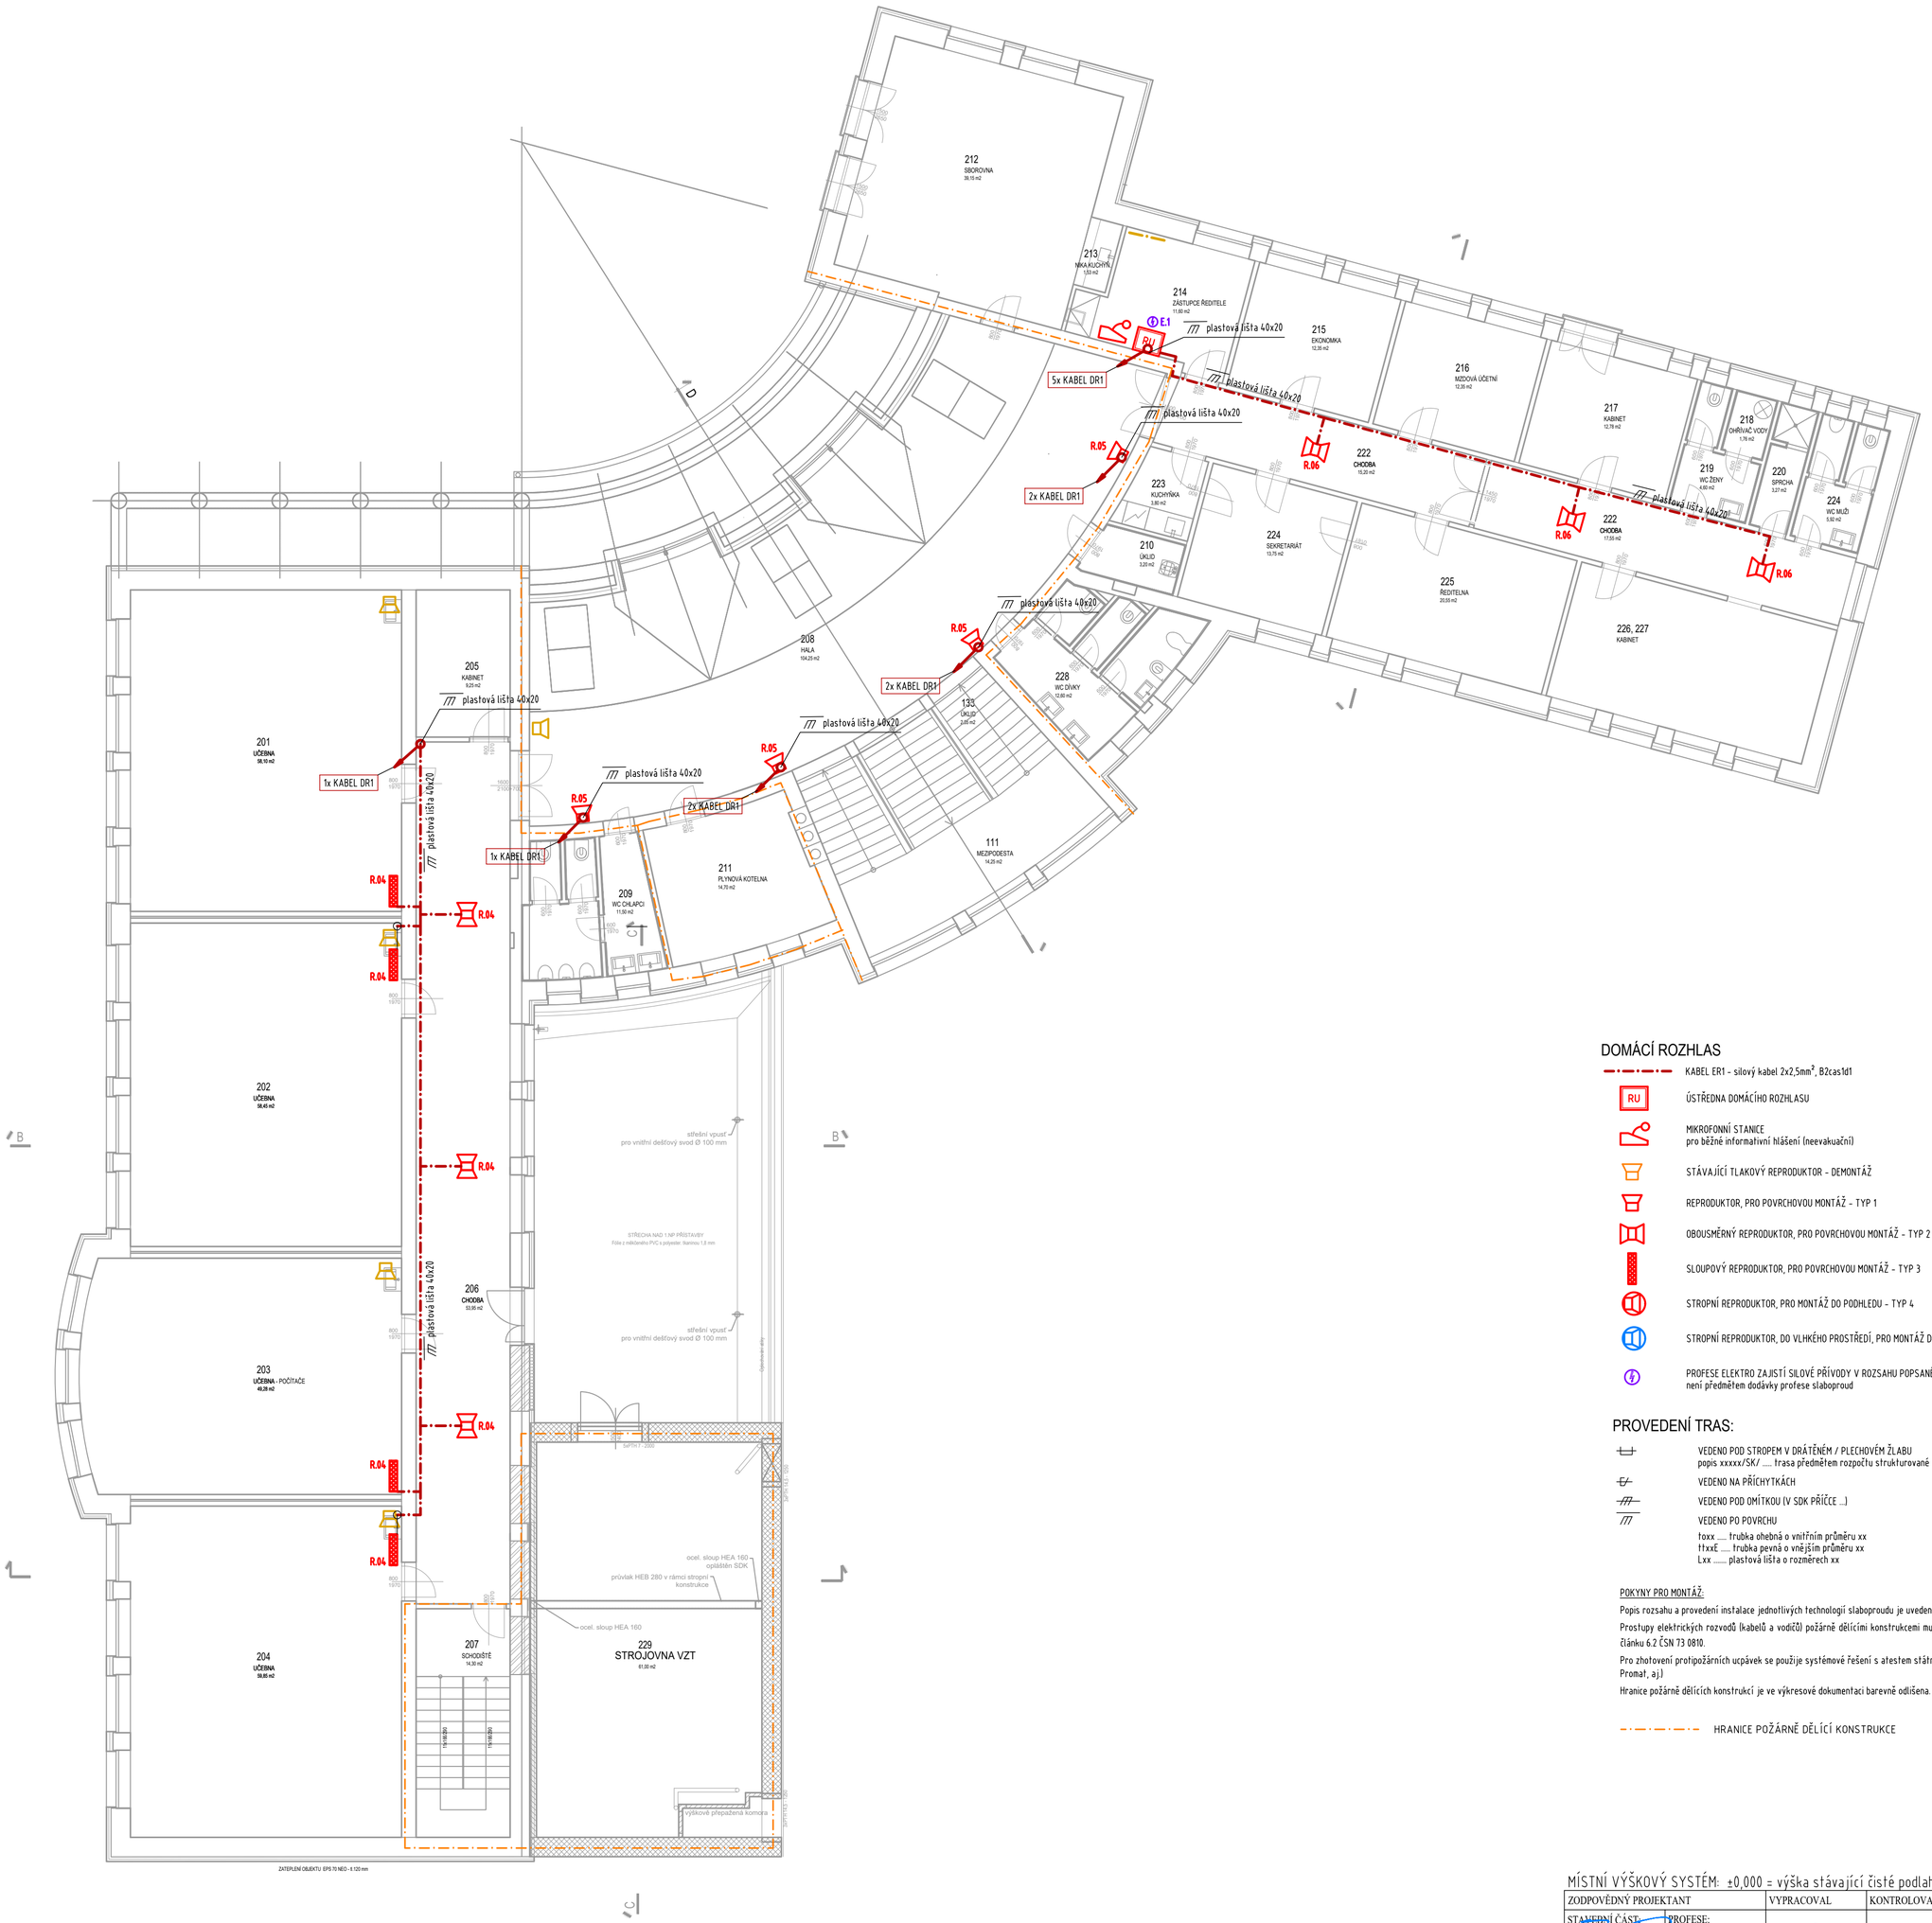

DOMÁCÍ ROZHLAS

- KABEL ER1 - silový kabel 2x2,5mm², B2cas1d1
- RU — ÚSTŘEDNA DOMÁCÍHO ROZHLASU
- MIKROFONNÍ STANICE pro běžné informativní hlášení (neevakuační)
- STÁVAJÍCÍ TLAKOVÝ REPRODUKTOR - DEMONTÁŽ
- REPRODUKTOR, PRO POVRCHOVOU MONTÁŽ - TYP 1
- OBOUSMĚRNÝ REPRODUKTOR, PRO POVRCHOVOU MONTÁŽ - TYP 2
- SLOUPOVÝ REPRODUKTOR, PRO POVRCHOVOU MONTÁŽ - TYP 3
- STROPNÍ REPRODUKTOR, PRO MONTÁŽ DO PODHLEDU - TYP 4
- STROPNÍ REPRODUKTOR, DO VLHKÉHO PROSTŘEDÍ, PRO MONTÁŽ DO PODHLEDU - TYP 5
- PROFESE ELEKTRO ZAJISTÍ SILOVÉ PŘÍVODY V ROZSAHU POPSANÉM PŘÍLOHOU 1 TECHNICKÉ ZPRÁVY není předmětem dodávky profese slaboproud

PROVEDENÍ TRAS:

- VEDENO POD STROPEM V DRÁTĚNÉM / PLECHOVÉM ŽLABU
  popis xxxxx/SK/ ..... trasa předmětem rozpočtu strukturované kabeláže
- VEDENO NA PŘÍCHYTKÁCH
- VEDENO POD OMÍTKOU (V SDK PŘÍČCE ...)
- VEDENO PO POVRCHU
  tXXX ..... trubka ohebná o vnitřním průměru xx
  ttxxE ..... trubka pevná o vnějším průměru xx
  LXX ..... plastová lišta o rozměrech xx

POKYNY PRO MONTÁŽ:

Popis rozsahu a provedení instalace jednotlivých technologií slaboproudu je uveden v technické zprávě.

Prostupy elektrických rozvodů (kabelů a vodičů) požárně dělícími konstrukcemi musí být provedeny podle článku 6.2 ČSN 73 0810.

Pro zhotovení protipožárních ucpávek se použije systémové řešení s atestem státní zkušebny (např. HILTI, Promat, aj.)

Hranice požárně dělících konstrukcí je ve výkresové dokumentaci barevně odlišena.

- HRANICE POŽÁRNĚ DĚLÍCÍ KONSTRUKCE

AGCOM PEOPLE FOR YOUR ICT
Náměstí Míru 22, 503 03 Smiřice
tel.: 495 405 911 e-mail: projekce@agcom.cz
ZR_230094

MÍSTNÍ VÝŠKOVÝ SYSTÉM: ±0,000 = výška stávající čisté podlahy v 1.NP

ZODPOVĚDNÝ PROJEKTANT		VYPRACOVAL	KONTROLOVAL	ATELIER H1 & ATELIER HÁJEK s.r.o. JIŽNÍ 870, 500 03 HRADEC KRÁLOVÉ IČO: 64792374, DIČ: CZ 64792374 tel,fax: +420 495546539, e-mail: h1h@hsc.cz
STAVEBNÍ ČÁST:	PROFESE:			
ING. JIŘÍ HÁJEK	Ing. Petr Kovanda	Ing. Martin Smolák	ING. JIŘÍ HÁJEK	

INVESTOR: Královéhradecký kraj, Pivovarské náměstí 1245/2, 500 03 Hradec Králové	ČÍSLO ZAKÁZKY	10-H-2023
Střední škola služeb, obchodu a gastronomie Smiřice Stavební úpravy a přístavba Gen. Govorova 110, 503 03 Smiřice	DRUH PROJEKTU	DPS
	DATUM	6.2021
	FORMÁTŮ A4	6x A4
	MĚŘÍTKO:	PŘÍLOHA:
PŮDORYS 2.NP - PZTS	1:100	D1.4SL-07

MĚŘÍTKO 1:100

0 1 2 3 4 m

ARCHIV: D1.4SL-07_400_23009407.dwg