




ZÁKL. PAS ZPB13
MÉR.:1:50

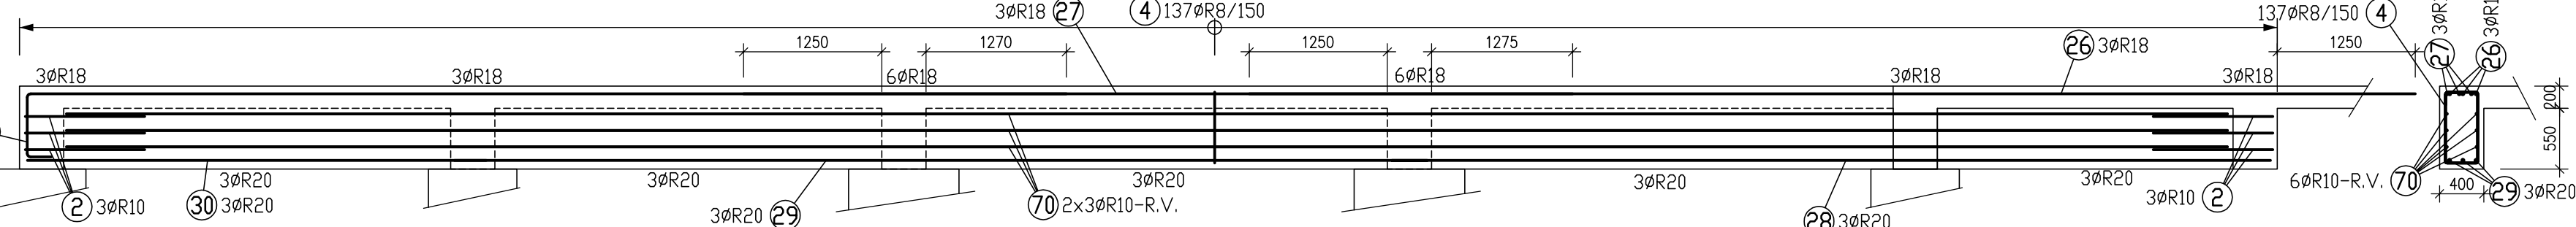


ZÁKL. PAS ZPB14
MÉR.:1:50

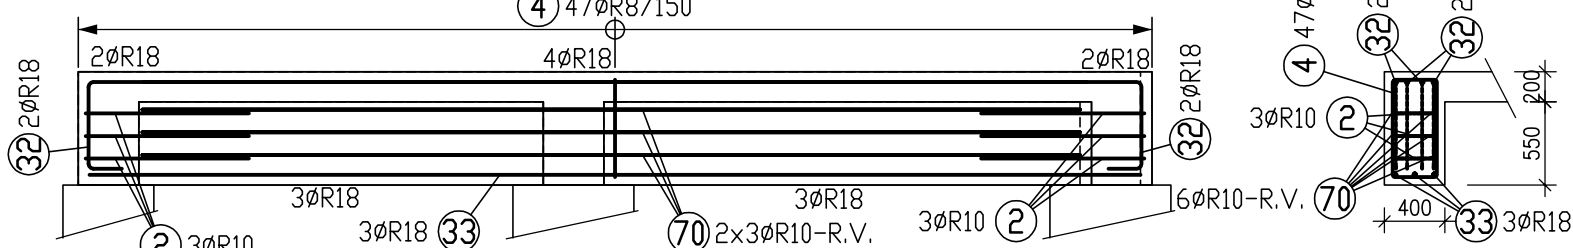


ZÁKL. PAS ZPB4
MÉR.:1:50

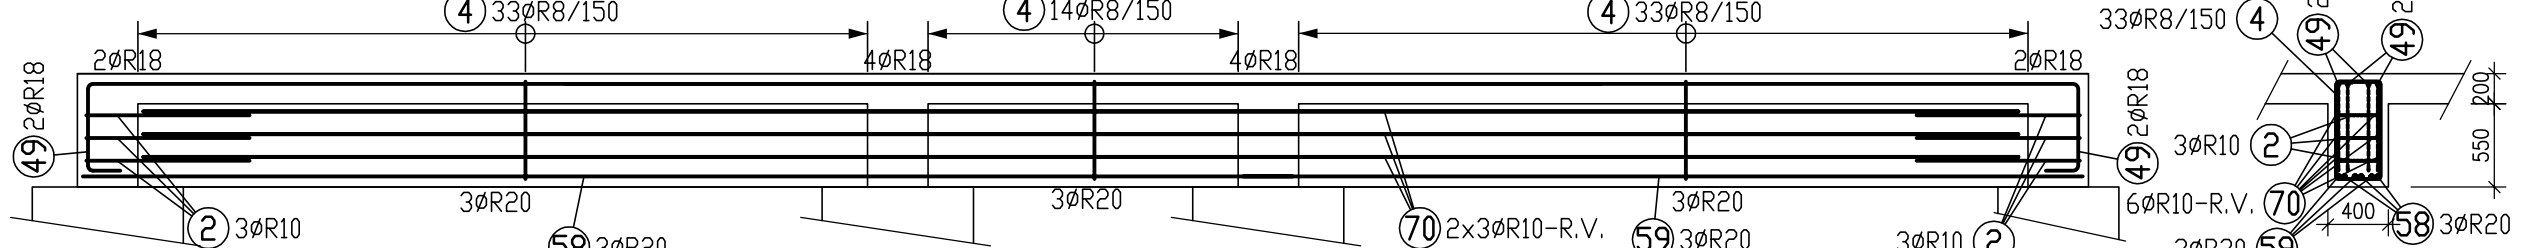


ZÁKL. PAS ZPB23
MÉR.:1:50

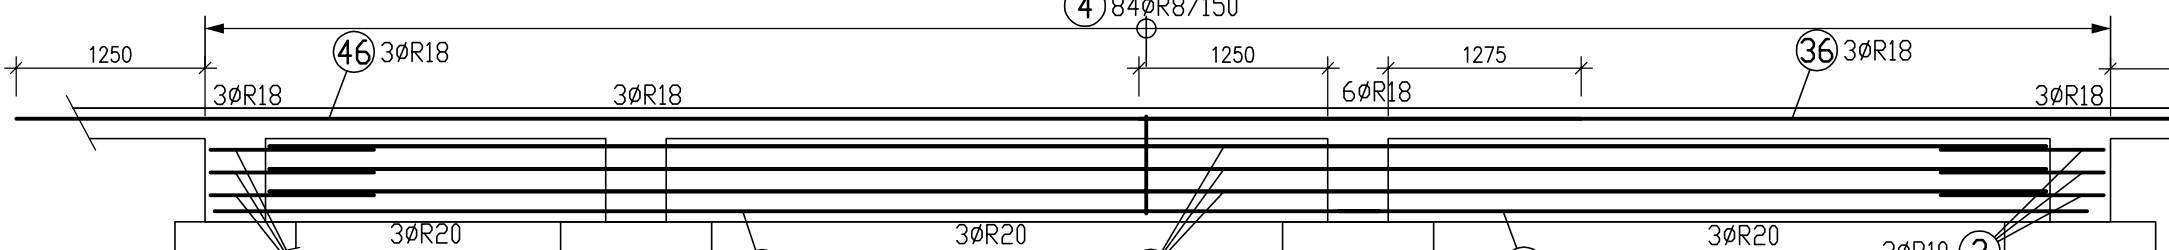


ZÁKL. PAS ZPB9
MÉR.:1:50

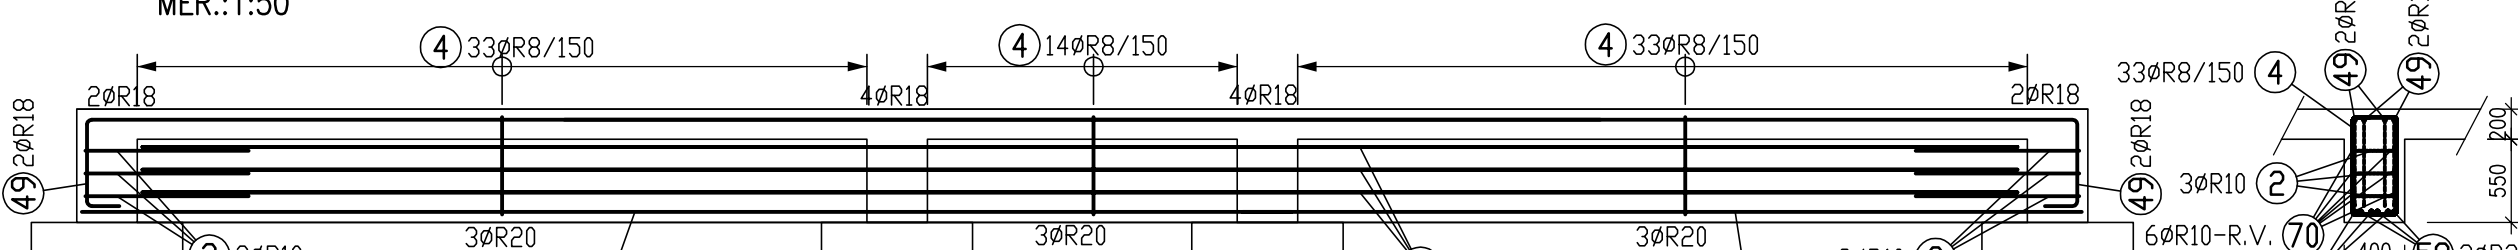


ZÁKL. PAS ZPB22
MÉR.:1:50

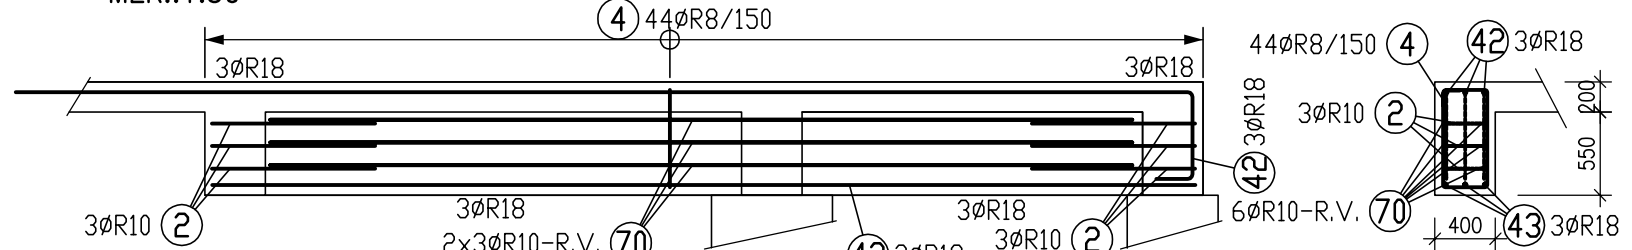


ZÁKL. PAS ZPB19
MÉR.:1:50

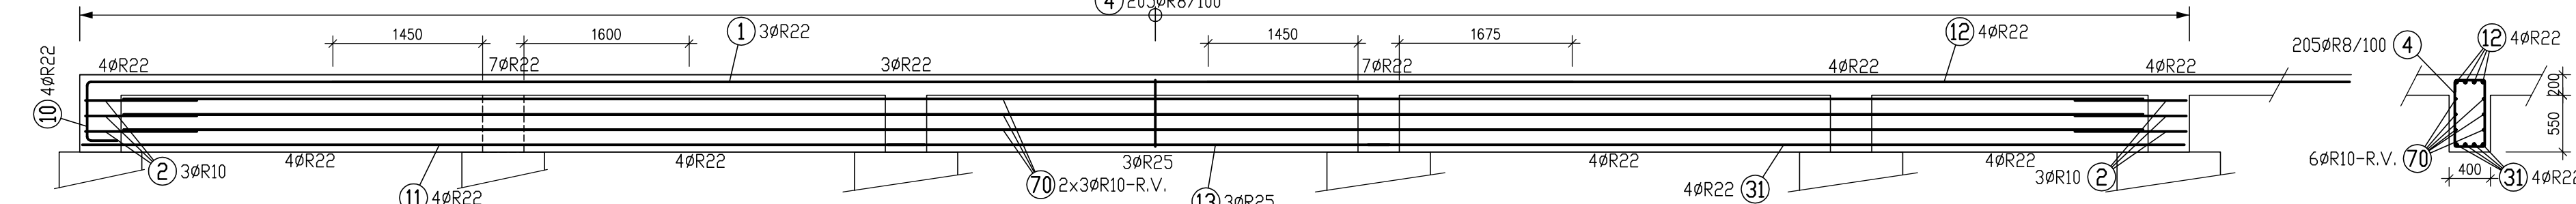


ZÁKL. PAS ZPB20
MÉR.:1:50

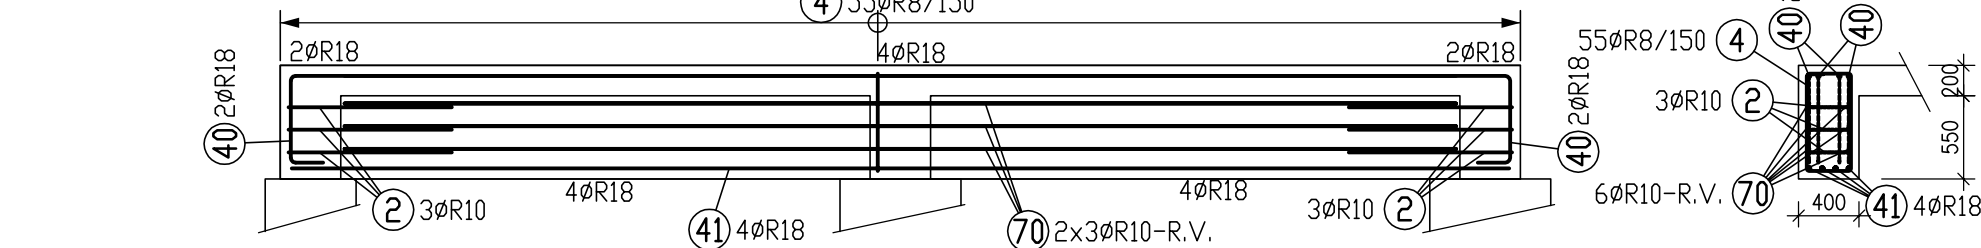


ZÁKL. PAS ZPB17
MÉR.:1:50

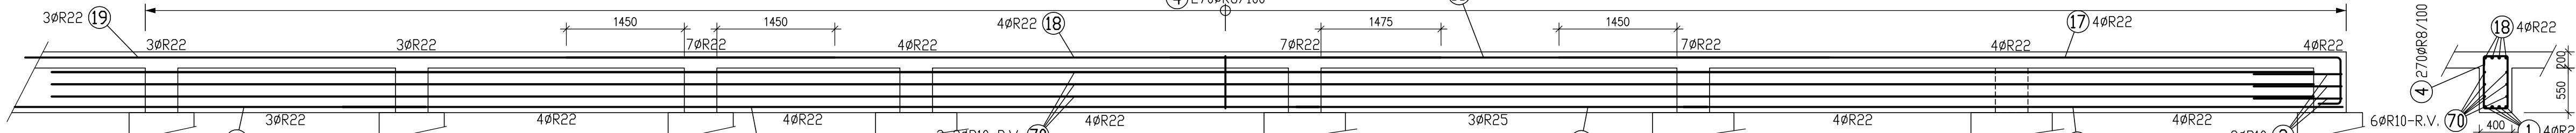


ZÁKL. PAS ZPB16
MÉR.:1:50

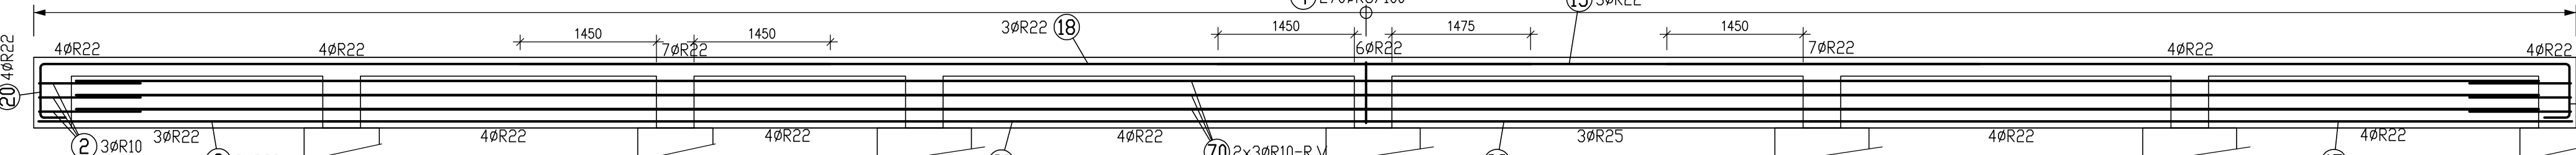


ZÁKL. PAS ZPB24
MÉR.:1:50

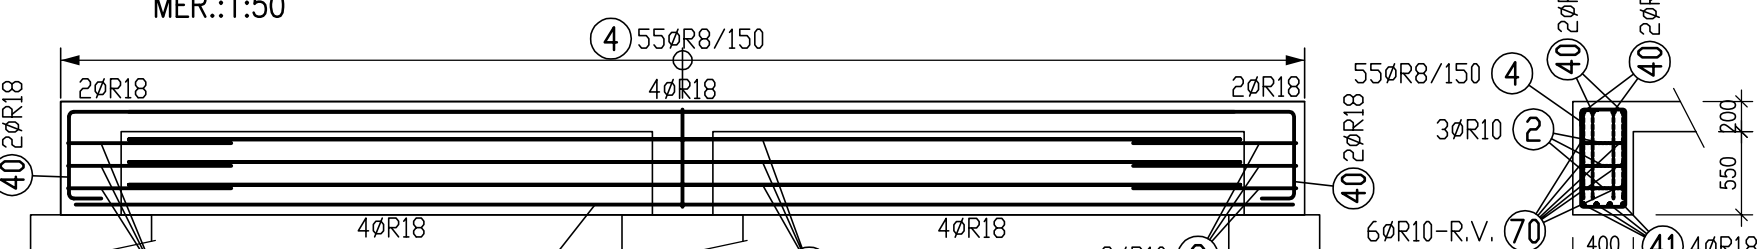


ZÁKL. PAS ZPB18
MÉR.:1:50

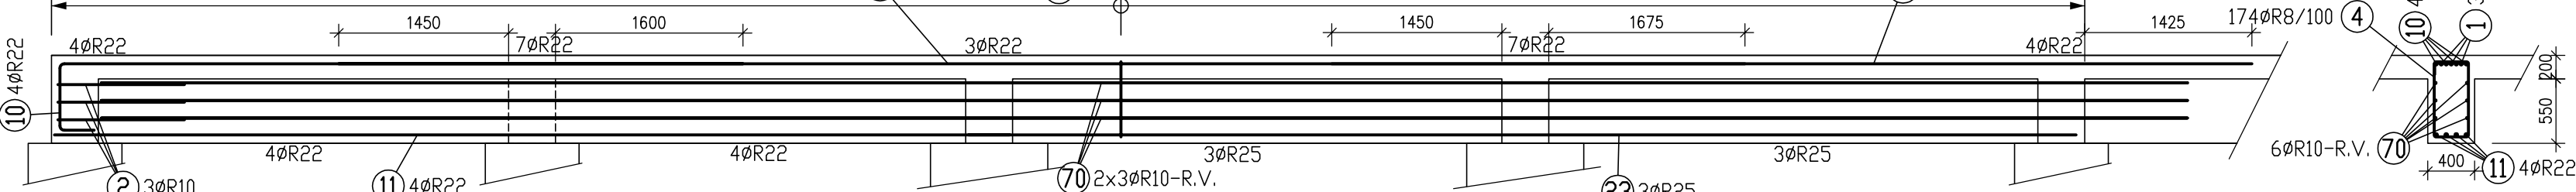


ZÁKL. PAS ZPB15
MÉR.:1:50

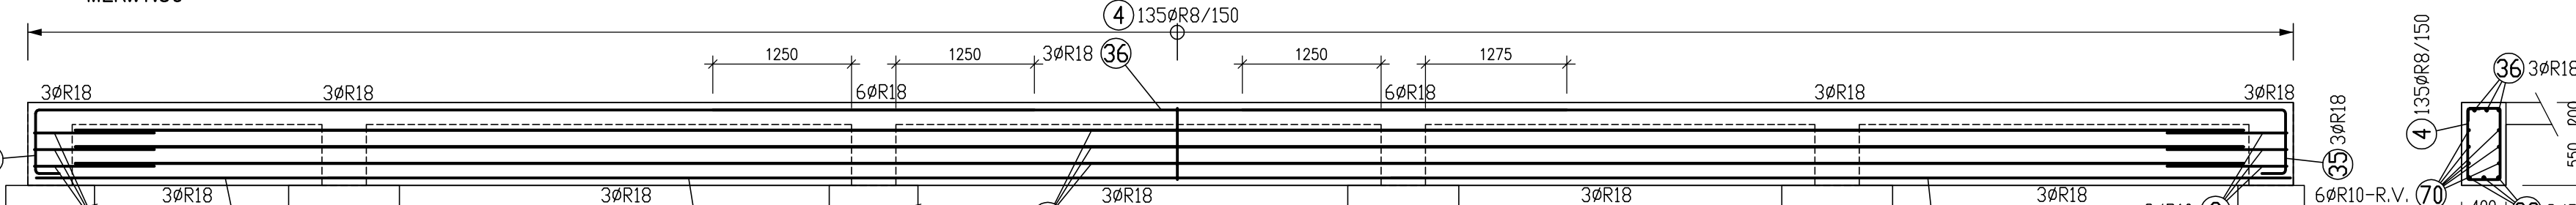


ZÁKL. PAS ZPB8
MÉR.:1:50

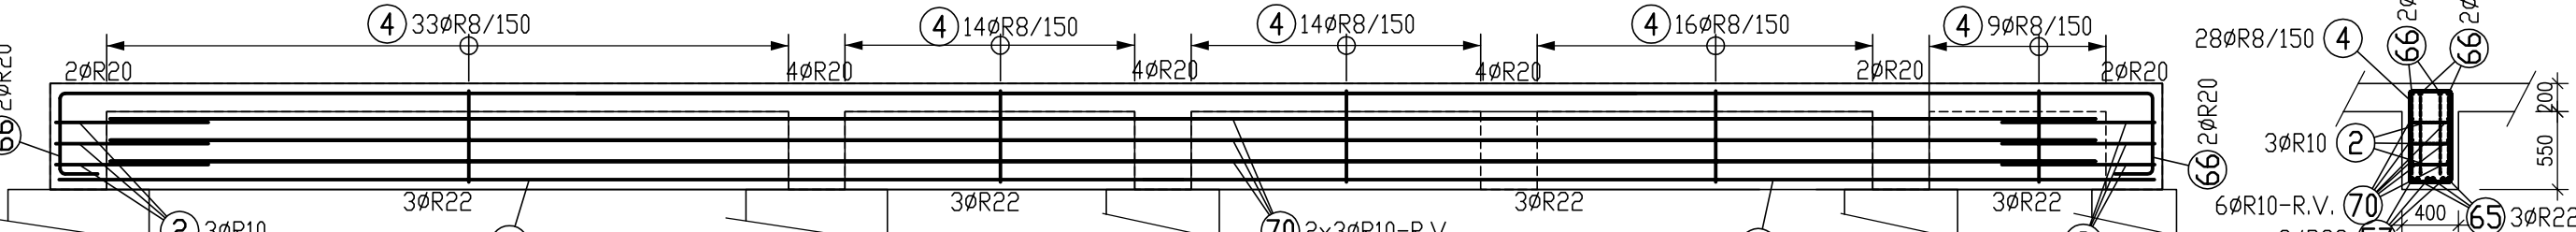


ZÁKL. PAS ZPB10
MÉR.:1:50

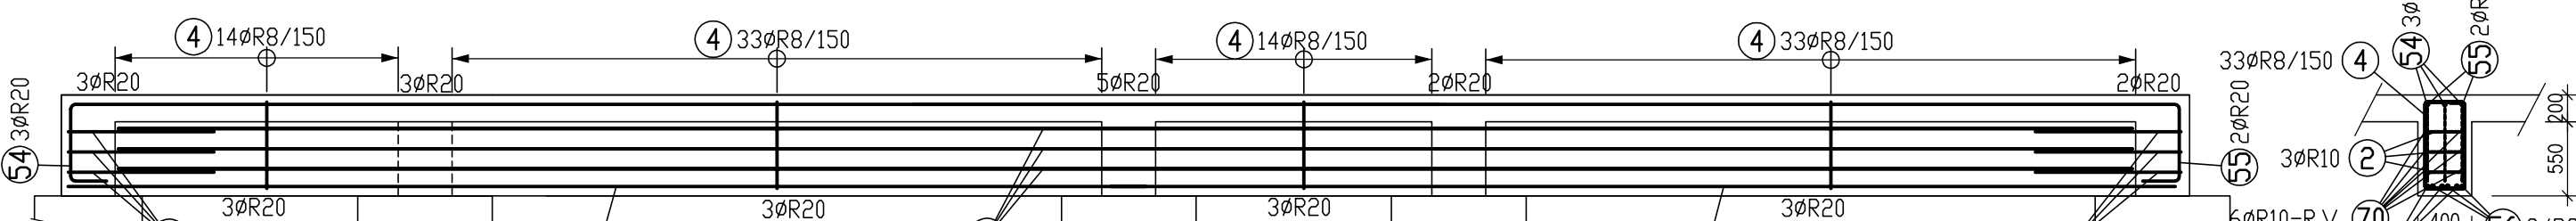


ZÁKL. PAS ZPB7
MÉR.:1:50

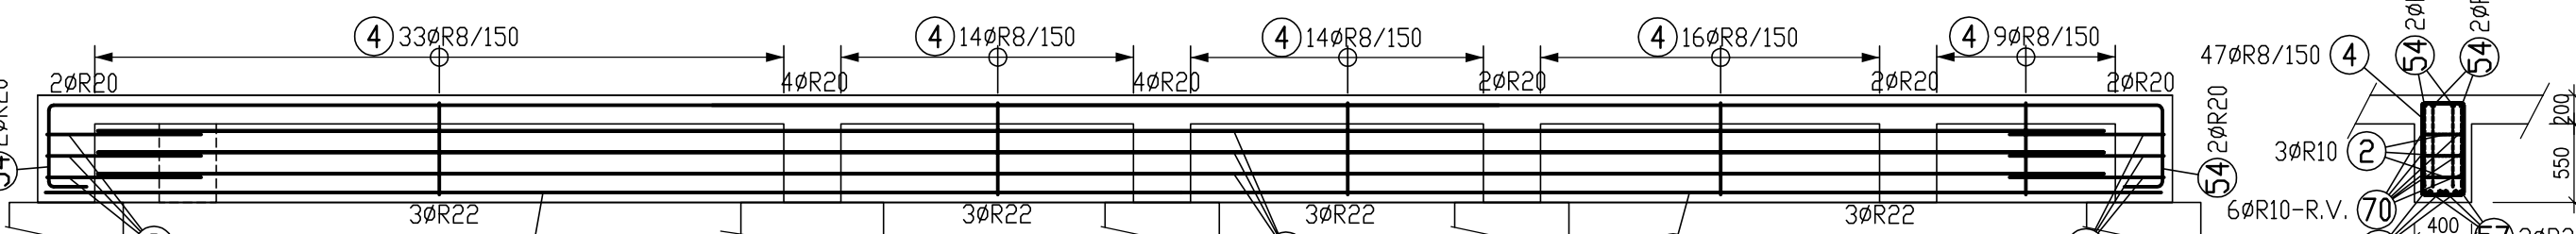


ZÁKL. PAS ZPB3
MÉR.:1:50

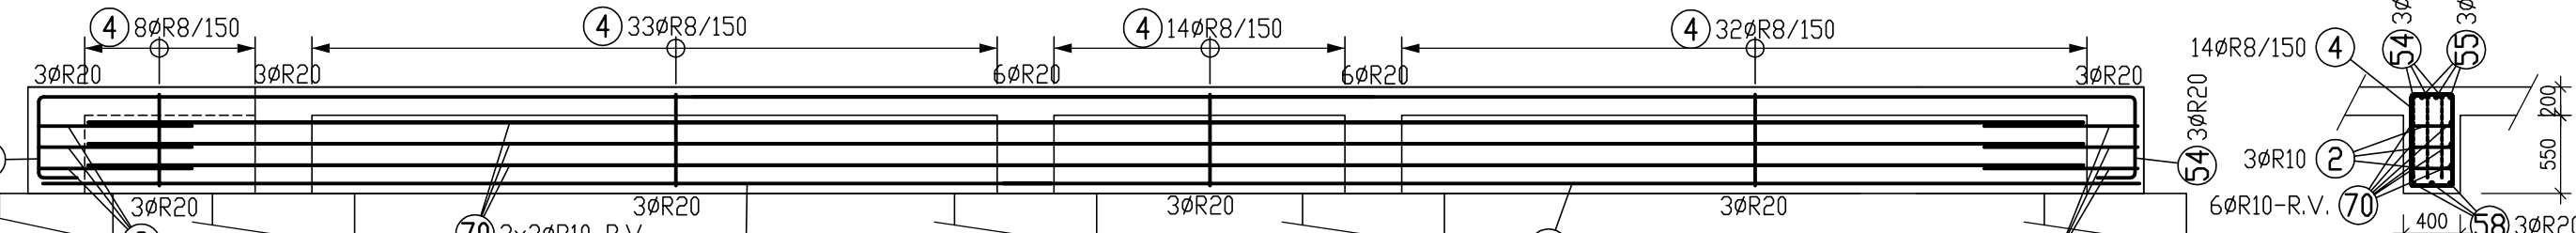


ZÁKL. PAS ZPB6
MÉR.:1:50

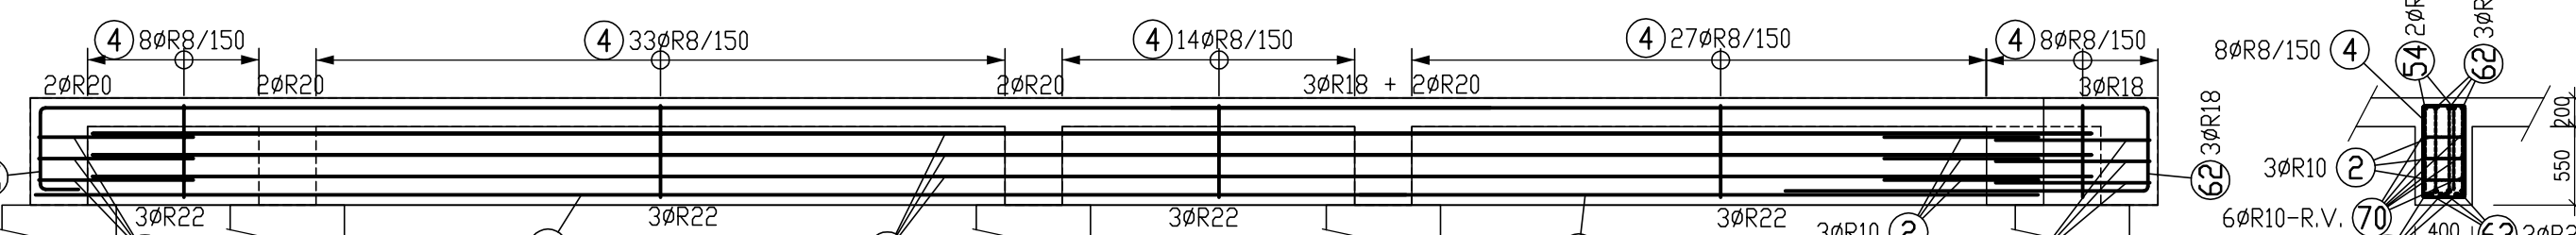


ZÁKL. PAS ZPB2
MÉR.:1:50

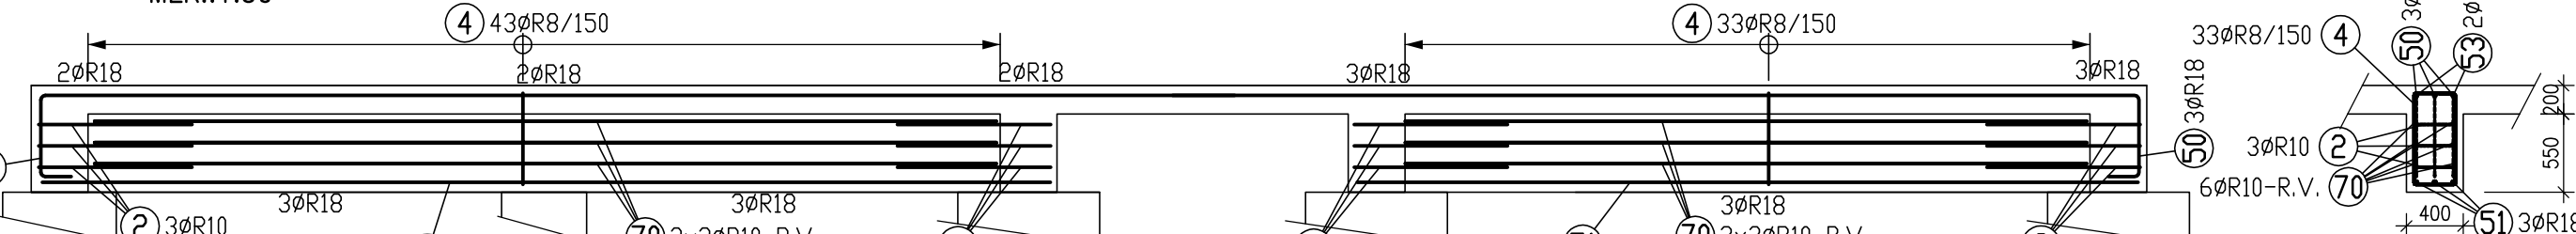

ZÁKL. PAS ZPB5
MÉR.:1:50

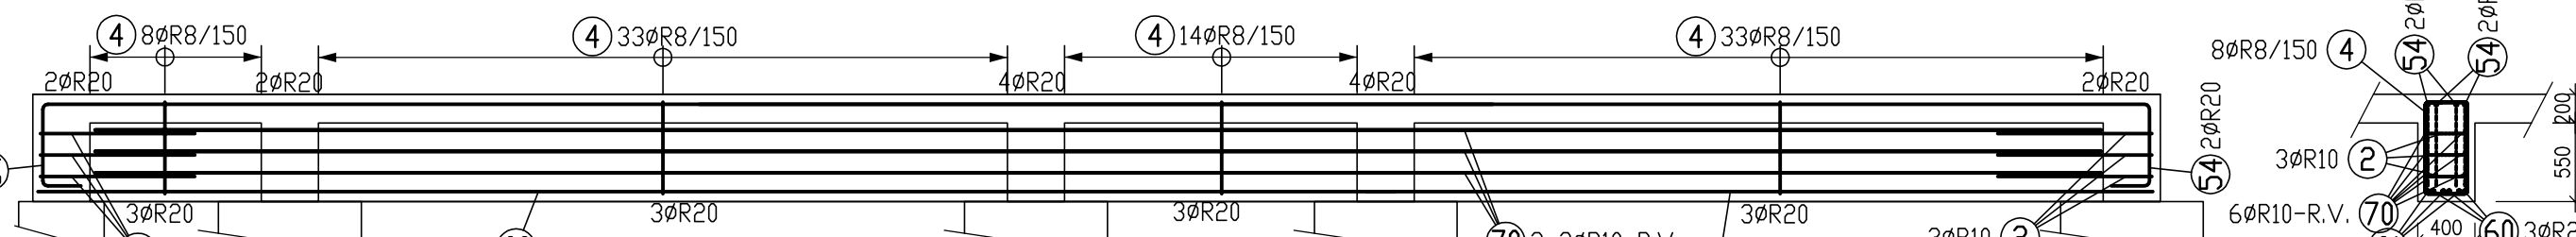

ZÁKL. PAS ZPB1
MÉR.:1:50

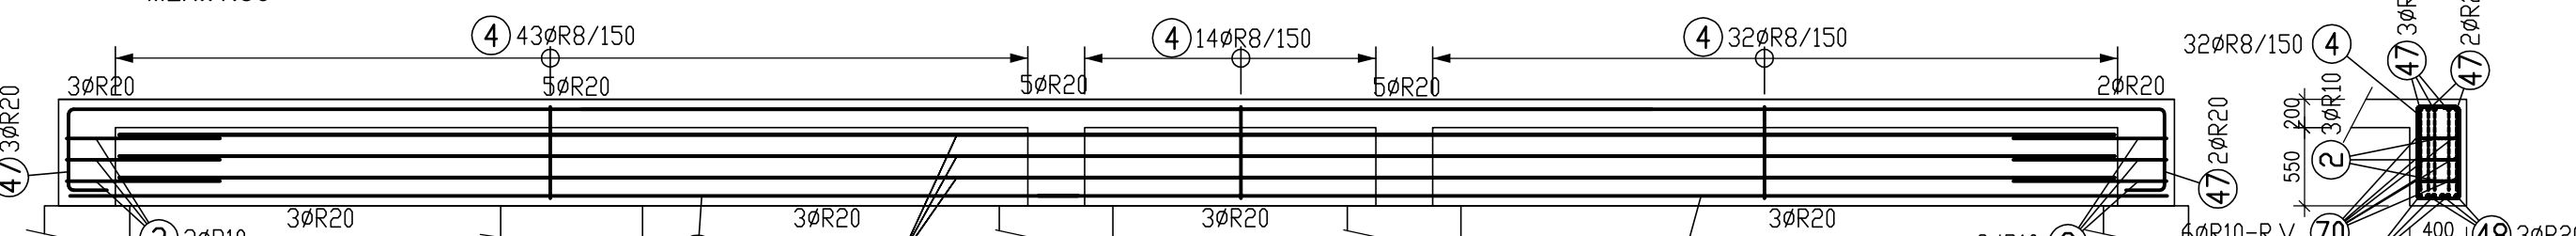

- POZNÁMKY:
1. KÓTY VÝZTUŽE NA VNĚJŠÍ HRANU PRUTU.
 2. R.V. – VÝZTUŽ V BEŽNÝCH METRECH.
 3. PŘÍČNOU VÝZTUŽ V ROZÍCH POUŽÍT JAKO ZÁVLAČ.
 4. V MÍSTĚ OTVORŮ A DŘÁŽEK VÝZTUŽ ROZHRNOUT TAK, ABY OSOVÁ VZDÁLENOST MEZI PRUTY NEBYLA MENŠÍ NEŽ 40mm.
 5. HMOTNOST VÝZTUŽE CELKEM cca 11 000kg

R.V. – VÝZTUŽ V BEŽNÝCH METRECH.
STÝKOVAT A KOTVIT PŘESÁHEM min.700mm.
ZAHNOUT PŘES PODORYSNÉ ROHY.
MĚRIT NA MÍSTĚ, VYKAZANO S REZERVOU
15% NA PŘESAHY.

BETON C25/30, XA1 XC4, Max.průsák 50mm dle ČSN EN 12 390-8
OCEL B500B (10 505 (R))
KRYTÍ 25mm, NA STYKU S PODLOŽÍM 35mm
±0,000 = 286,800 m.n.m.

HLAVNÍ PROJEKTANT: ENERGY BENEFIT ENERGY BENEFIT CENTRE a.s. Tiskárna 531/4, 160 00 Praha 6 tel.: +420 270 003 300 e-mail: kontakt@energy-benefit.cz internet: www.energy-benefit.cz		ZPRACOVATEL ČÁSTI: Státní kancelář BETA Poz. Ing. Jan Tatoměřák 147 00 Praha 4 Tel. +420 607 840 764 e-mail: tatomer@beta.cz	
PROJEKT: Rozvoj komunitních sociálních služeb DOZP v lokalitě Jičín – projektová dokumentace		rozloha a podpis Pauz: 04-21-32 Datum: 31.1.2022 Část: 1 Stupeň: DPS Zm.: 00 Výkres: Formát: Měřítko: 04 12 x 44 1:50	
STAVEBNÍK: KRALOVÉHRADECKÝ KRAJ Pivovarské náměstí 1245, 500 03 Hradec Králové		Část: 1 Stupeň: DPS Zm.: 00 Výkres: Formát: Měřítko: 04 12 x 44 1:50	