

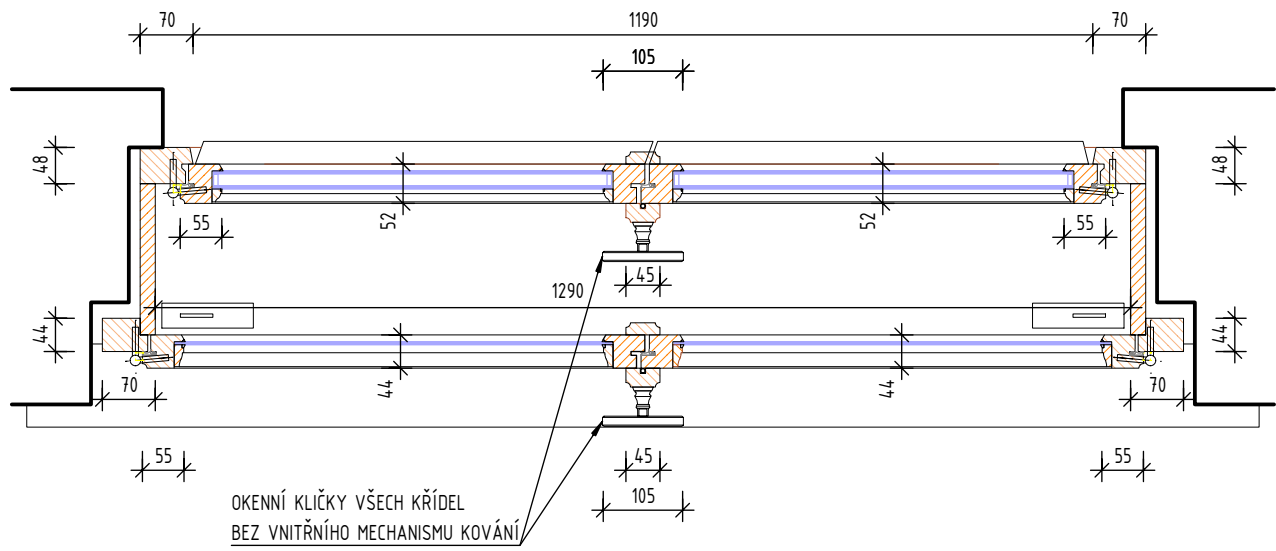


OKNO TYPU E_{NN} - ZNAČENÍ DLE DPS - 012

POHLED Z INTERIÉRU

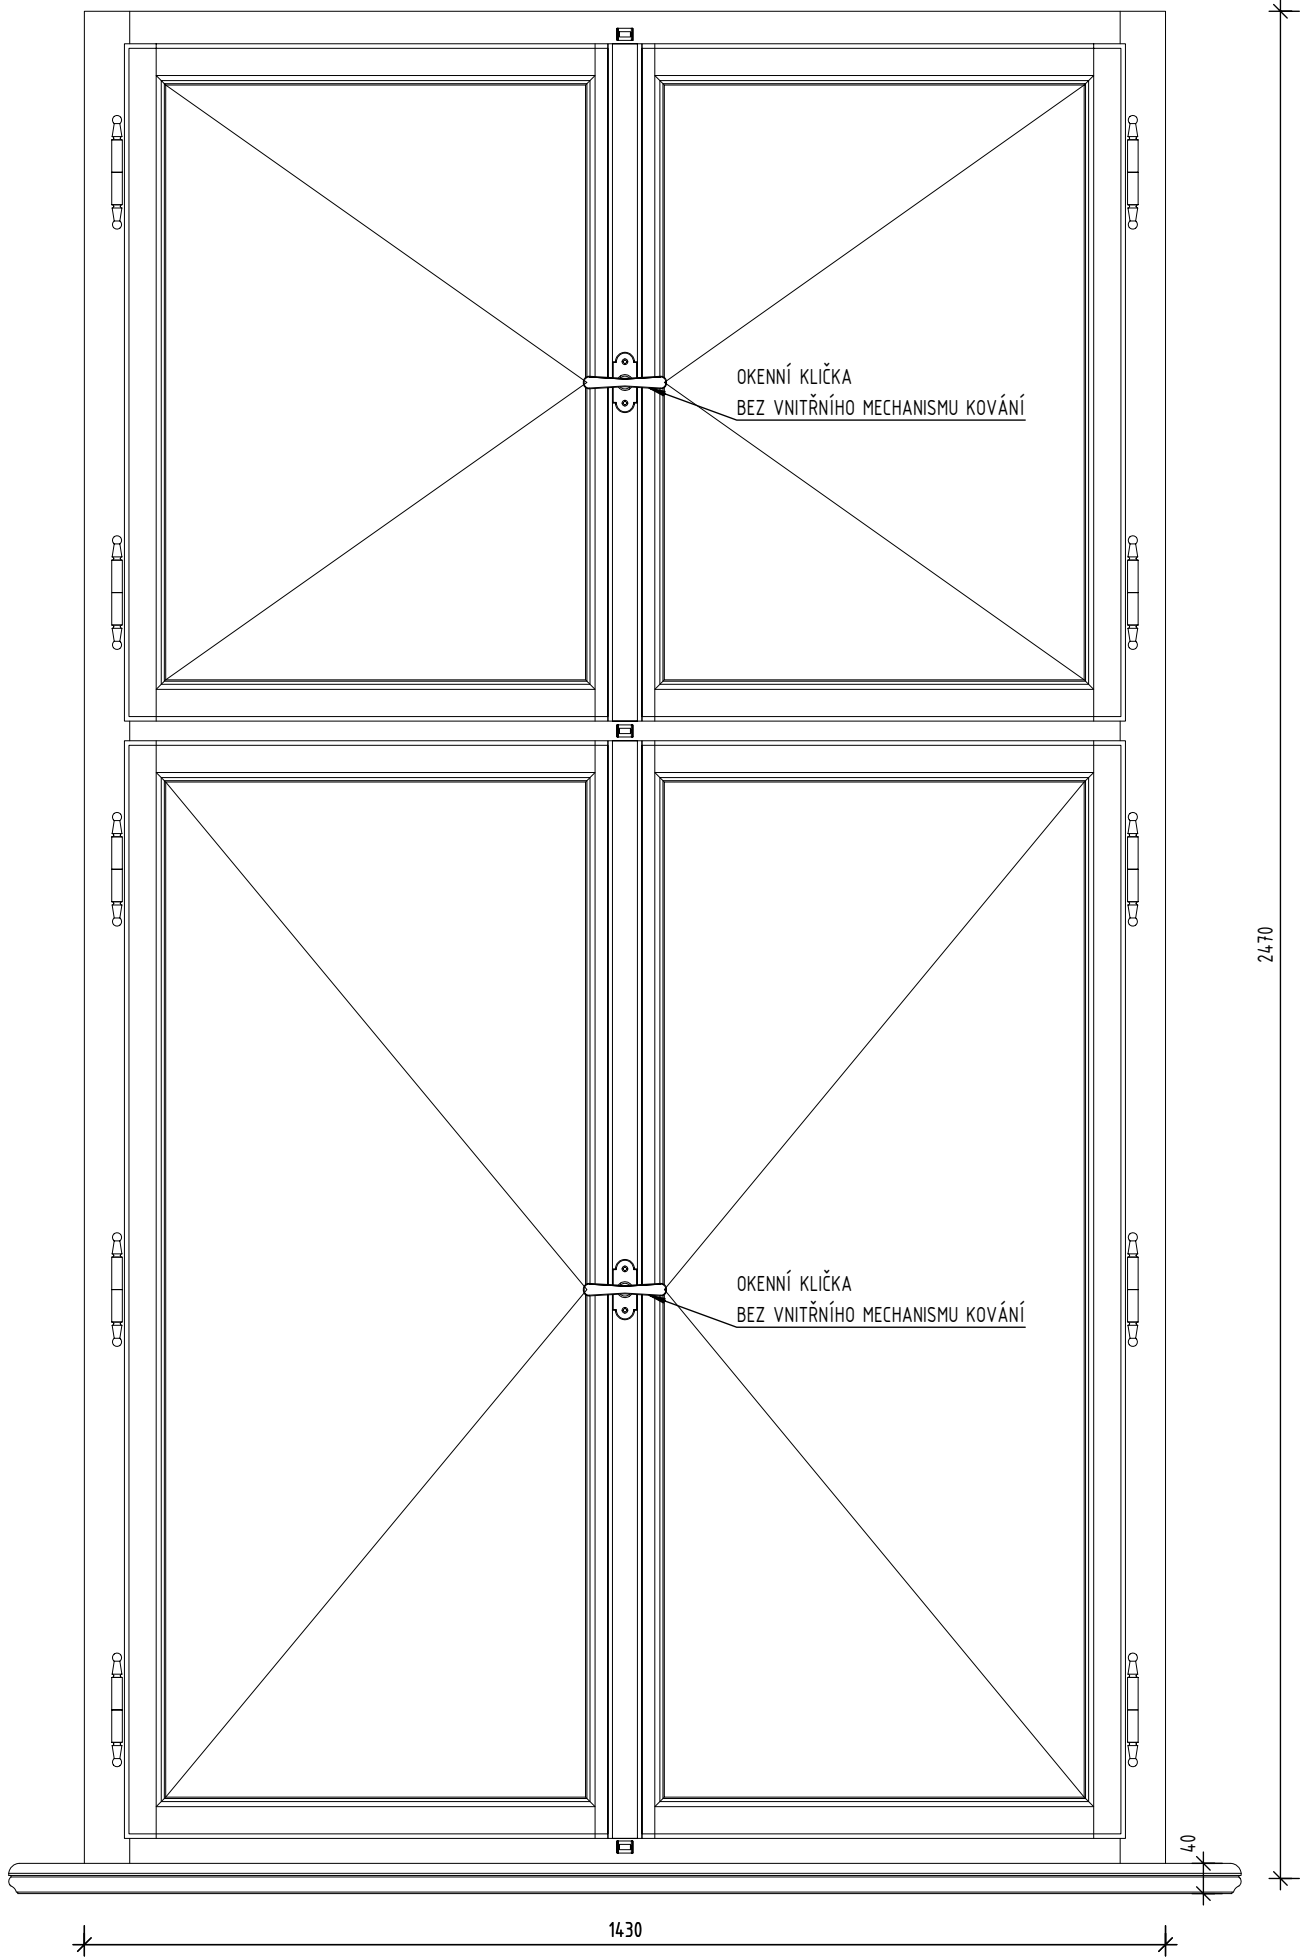

POHLED Z EXTERIÉRU

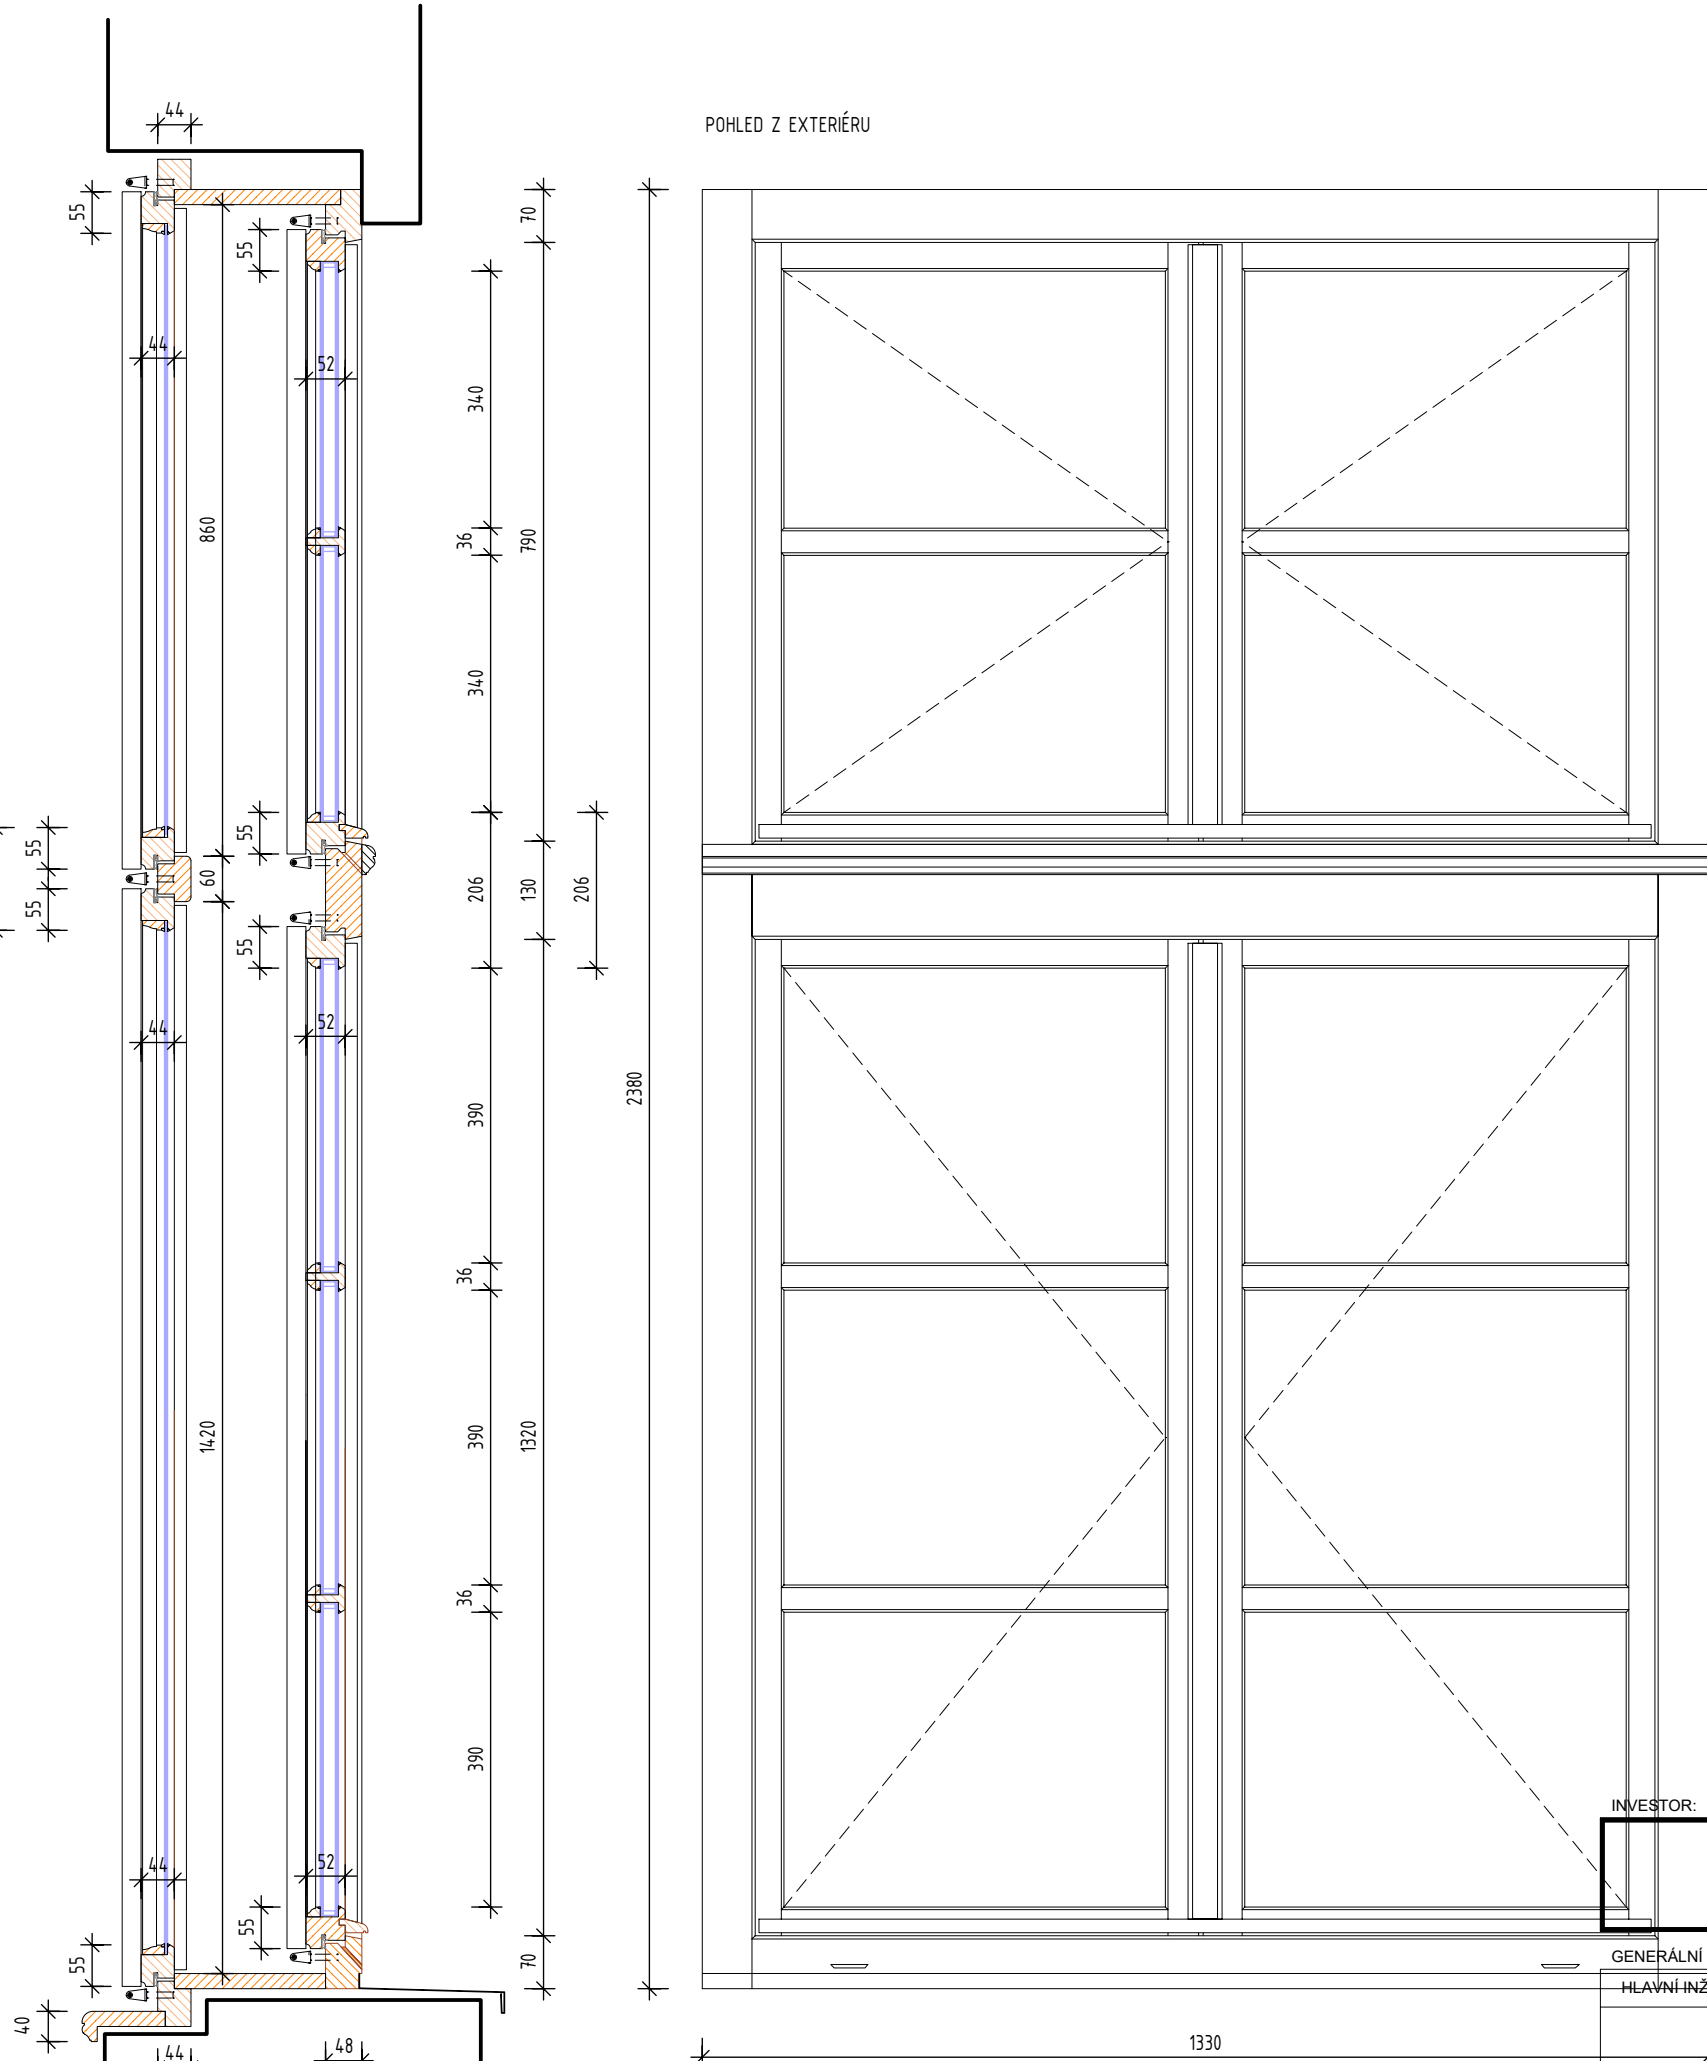

SPECIFIKACE:

OKNO DŘEVĚNÉ MASIV, DVOJITÉ S DŘEVĚNOU ŠPALETOU, DESETITABULKOVÉ EXTERIÉR, ČTYŘTABULKOVÉ INTERIÉR
NEOTVÍRÁVÉ KŘÍDLA - KOVÁNÍ KŘÍDEL JAKO POHLEDOVÉ BEZ FUNKCE OTEVÍRÁNÍ NEOTVÍRÁVÉ

RÁM
- DVA SAMOSTATNÉ RÁMY OKNA S POUTCEM V HORNÍ TŘETINĚ, VNĚJŠÍ POUTEC Z EXTERIÉROVÉ STRANY PROFILOVANÝ

KŘÍDLA
PROVEDENÍ KŘÍDEL BEZ MOŽNOSTI OTEVŘENÍ,
- VNITŘNÍ OKNO ČTYŘKŘÍDLÉ
DOLNÍ KŘÍDLA OTEVÍRÁVÉ DOVNITŘ, HLAVNÍ KŘÍDLO PRÁVÉ, S KLAPAČKAMI, ČLENĚNO NA DVĚ TABULKY
HORNÍ KŘÍDLA OTEVÍRÁVÉ DOVNITŘ, HLAVNÍ KŘÍDLO PRÁVÉ, S KLAPAČKAMI, ČLENĚNO NA DVĚ TABULKY
- VNĚJŠÍ OKNO ČTYŘKŘÍDLÉ, VODOROVNÉ PRÍČKY VE SKLE, VLYSY A PŘÍČLE PROFILOVANÉ Z INTERIÉROVÉ STRANY,
DOLNÍ KŘÍDLA OTEVÍRÁVÉ DOVNITŘ, HLAVNÍ KŘÍDLO PRÁVÉ, S KLAPAČKAMI, ČLENĚNO NA ŠEST OBDELNÍKOVÝCH TABULEK,
DŘEVĚNÁ OKAPNÍČKA
HORNÍ KŘÍDLA OTEVÍRÁVÉ DOVNITŘ, KAŽDÉ SAMOSTATNĚ, ČLENĚNO NA ČTYŘI OBDELNÍKOVÉ TABULKY, DŘEVĚNÁ OKAPNÍČKA
- DŘEVĚNÉ OKNO, SM NASTAVENÝ
- TĚSNÍCÍ PROFIL BÍLÝ
- POVRCHOVÁ ÚPRAVA - LAZUROVACÍ LAK - BARVA NCS 4550 - Z EXTERIÉRU
- LAZUROVACÍ LAK - BARVA RAL 1013 - Z INTERIÉRU
- DŘEVĚNÁ OKAPNICE
- PARAPETNÍ DESKA MASIV S PROFILOVANÝM NOSEM - BÍLÁ
- VENKOVNÍ PARAPET - POZINKOVANÝ OCELOVÝ PLECH S NÁTĚREM, BARVA RAL 8017

KOVÁNÍ
- ZÁVĚSY KUŽELOVÉ - STAROMOSAZ
- DISTANČNÍK - STAROMOSAZ
- ZÁSKOČKY OKENNÍ - STAROMOSAZ
- VRCHNÍ KOVÁNÍ OLIVA- ALT WIEN - STAROMOSAZ,
MECHANISMUS UVNITŘ KALPAČKY

ZASKLENÍ
- JEDNODUCHÉ SKLO V INTERIÉRU, TRANSPARENTNÍ SILIKONOVÝ TMEL
- IZOLAČNÍ DVOJSKLO V EXTERIÉRU, TRANSPARENTNÍ SILIKONOVÝ TMEL

POZNÁMKA:

- DOKUMENTACE NENAHRAZUJE DÍLENSKOU DOKUMENTACI

INVESTOR:		Královéhradecký kraj	
		Pivovarské nám. 1245, 500 03 Hradec Králové tel.: +420 495 817 111, fax: +420 495 817 336 e-mail: posta@kr-kralovehradecky.cz	

GENERÁLNÍ PROJEKTANT:		Masák & Partner s.r.o.	
HLAVNÍ INŽENÝR PROJEKTU:		Ing. arch. Jakub MASÁK	
		Masák & Partner Masák & Partner s.r.o. Roosveltova 38/575 160 00 Praha 6 tel.: +420 770153 233 e-mail: info@masak-partner.com	

PROJEKTANT:		TECHNICO Opava s.r.o.	
		TECHNICO Opava s.r.o. Hradecká 1576/51 745 01 Opava tel: 553 760 970 info@technico.cz	

PROJEKTANT:		Ing. Matěj KUDLÍK	
ZODP. PROJEKTANT:		Ing. Eva MACÁKOVÁ	
VYPRACOVAL:			
KONTROLOVAL:		Ing. Martin ULÍČNÝ	

ČÁST DOKUMENTACE:		D.2.5. DOKUMENTACE NOVÝCH VÝPLNÍ OTVORŮ	
-------------------	--	---	--

Vybudování přírodovědecké expozice a návštěvníckého centra pro inovativní prezentaci přírodního dědictví Muzea východních Čech v Hradci Králové, Centrální krajský depozitář, Vrbenského kasárna K. ú. Hradec Králové, parc. č.: st. 281/2, 239/4, 239/87, 239/105, 239/126, 239/127, 240/1, 240/7, 240/26, 240/27, 1487, 1496	FORMÁT	4×A4	
	DATUM	05/2023	
	STUPEŇ	DPS	
	ZAKÁZKOVÉ ČÍSLO	TO-612-DPS	
MĚRÍTKO:		ČÍSLO VÝKRESU:	
OKNO TYPU E _{NN} - ZNAČENÍ DLE DPS - 012		1:10	D.2.5.b.10.