


# OCHRANNÁ PÁSMA STROMŮ INV. Č. 8, 9 A 10

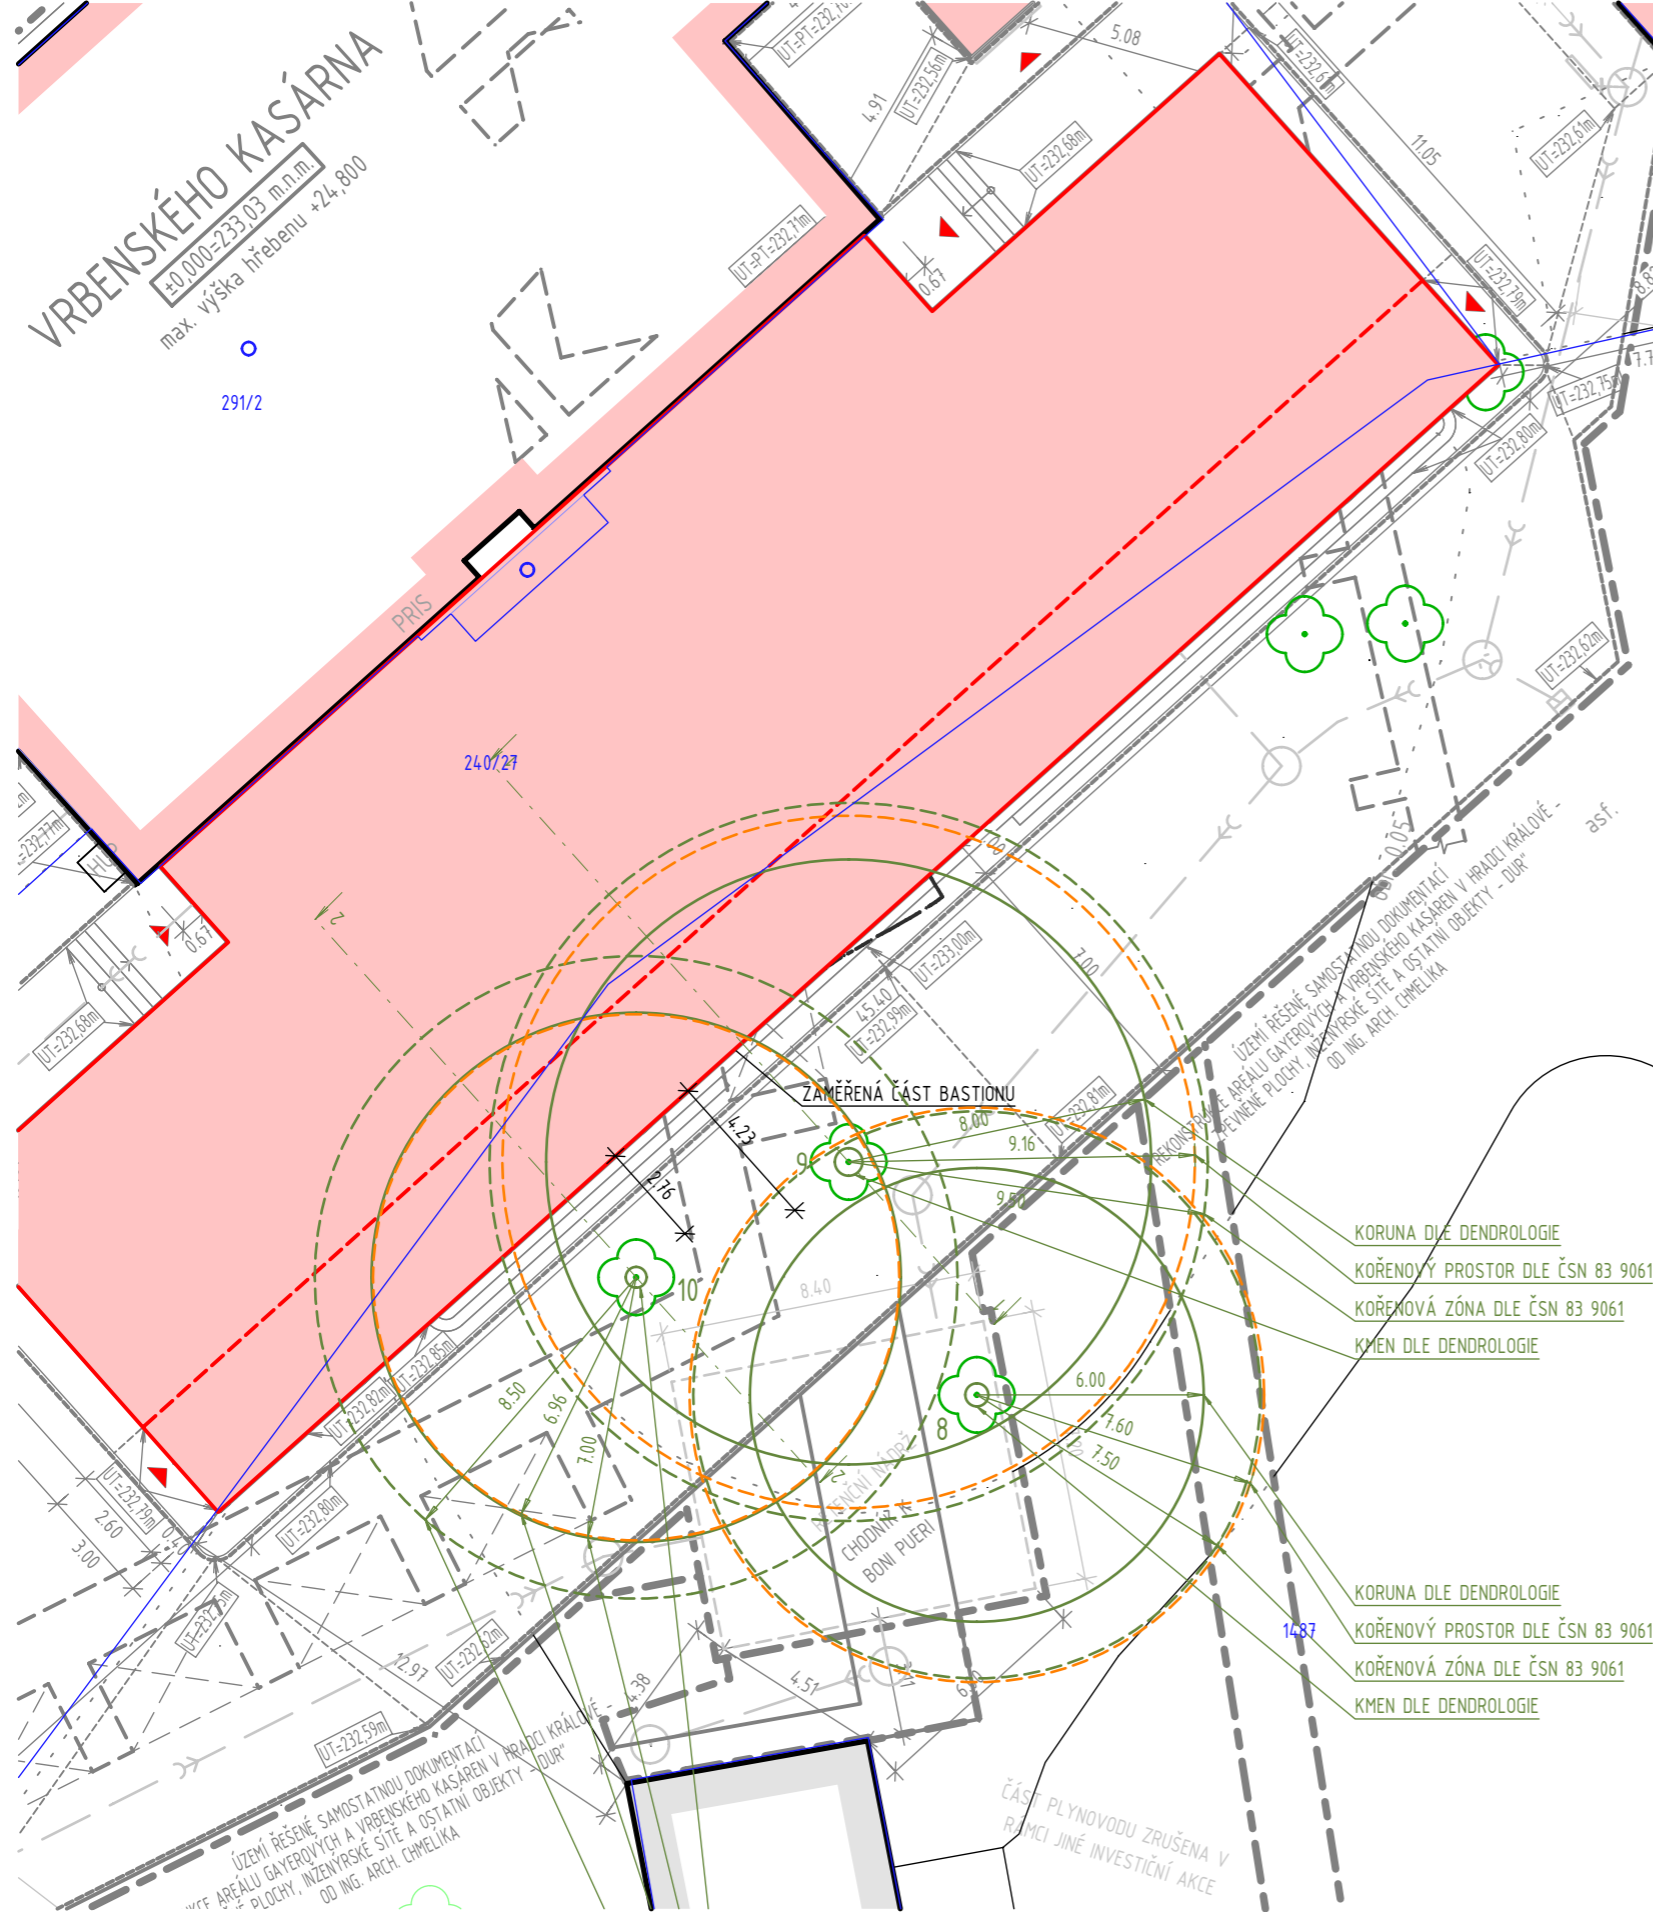

POZN.:

1) INV. Č. STROMU, PRŮMĚR KMENE, PRŮMĚR A VÝŠKA  
KORUNY BYLY PŘEVZATY Z DENDROLOGICKÉHO PRŮZKUMU  
ZPRACOVANÉHO GREEN ART s.r.o., ČERVEN 2019


2) VYMEZENÍ KOŘENOVÉ ZÓNY A KOŘENOVÉHO PROSTORU  
DLE ČSN 83 9061 TECHNOLOGIE VEGETAČNÍCH ÚPRAV  
V KRAJINĚ - OCHRANA STROMŮ, POROSTŮ A VEGETAČNÍCH  
PLOCH PŘI STAVEBNÍCH PRACÍCH  
- KOŘENOVÁ ZÓNA - PLOCHA PŮDY POD KORUNOU STROMU  
ROZŠÍŘENÁ DO STRAN O 1,5 m  
- KOŘENOVÝ PROSTOR - KRUHOVÁ PLOCHA KOLEM KMENE  
STROMU S POLOMĚREM O ČTYŘNÁSOBKU OBVODU KMENE,  
MIN. VŠAK 2,5 m

3) DLE ČSN 83 9061 JE NUTNO STROMY CHRÁNIT PLOTEM  
OBKLOPUJÍCÍM CELOU KOŘENOVOU ZÓNU  
NUTNO ZABRÁNIT PŘETÍNÁNÍ KOŘENŮ O PRŮMĚRU VĚTŠÍM  
NEŽ 2 cm

4) STROMY NAVRŽENÉ KE KÁCENÍ NELZE PŘED VÝSTAVBOU OCHRÁNIT.

POZNÁMKA:  
PŘED ZAHÁJENÍM STAVEBNÍCH PRACÍ NUTNO PŘEDEM ZKONTROLOVAT VŠECHNY MÍRY A OVĚŘIT  
S PROJEKTOVOU DOKUMENTACÍ.

±0,000 = 233,030 m n. m.

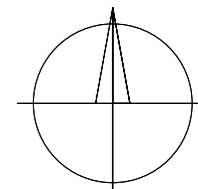


SOUŘADNICOVÝ SYSTÉM: JTSK  
VÝŠKOVÝ SYSTÉM: B.p.v.

ZMĚNY	c	DATUM	PODPIS	
	b			
	a			


INVESTOR:

Královéhradecký kraj	Královéhradecký kraj Pivovarské nám. 1245, 500 03 Hradec Králové tel.: +420 495 817 111, fax: +420 495 817 336 e-mail: posta@kr-kralovohradecky.cz

GENERÁLNÍ PROJEKTANT:

HLAVNÍ INŽENÝR PROJEKTU:	Ing. arch. Jakub MASÁK	 Masak & Partner Masák & Partner s.r.o. Rooseveltova 39/575 160 00 Praha 6 tel.: +420 770153 233 e-mail: info@masak-partner.com

PROJEKTANT:

TECHNICO Opava s.r.o.	 TECHNICO Opava s.r.o. Hradecká 1576/51 746 01 Opava tel: 553 760 970 info@technico.cz

PROJEKTANT:

ZODP. PROJEKTANT:	Ing. Matěj KUDLÍK		ČÍSLO PARE:
VYPRACOVAL:	Jakub SGLUNDA		
KONTROLOVAL:	Ing. Martin ULÍČNÝ		

ČÁST DOKUMENTACE:

## C. SITUAČNÍ VÝKRESY

Vybudování přírodovědecké expozice a návštěvnického  
centra pro inovativní prezentaci přírodního dědictví  
Muzea východních Čech v Hradci Králové,  
Centrální krajský depozitář, Vrbenského kasárna

K. ú. Hradec Králové, parc. č.: st. 291/2, 239/4, 239/87, 239/105, 239/126, 239/127, 240/1, 240/7, 240/26, 240/27, 1487, 1496

OCHRANNÁ PÁSMA STROMŮ INV. Č. 8, 9 A 10	FORMÁT	2xA4
	DATUM	05/2023
	STUPEŇ	DPS
	ZAKÁZKOVÉ ČÍSLO	TO-612-DPS
	MĚŘITKO:	ČÍSLO VÝKRESU:
	1:200	C.6.