



ŘEZ 1-1

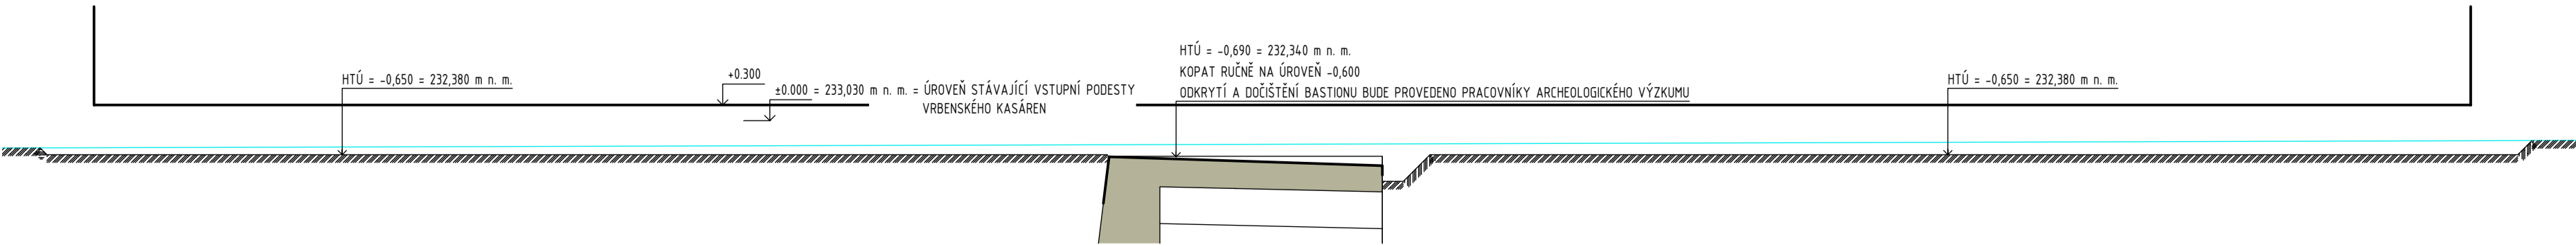

VYČOVACÍ BODY - OSOVÝ SYSTÉM

BOD Č.	Y(m)	X(m)
D/1	641 090.92	1 042 050.13
B/1	641 085.98	1 042 055.64
D/10	641 057.41	1 042 020.10

POZNÁMKA:
PŘED ZAHÁJENÍM STAVEBNÍCH PRACÍ NUTNO PŘEDEM ZKONTROLOVAT VŠECHNY MÍRY A OVĚŘIT S PROJEKTOVOU DOKUMENTACÍ.

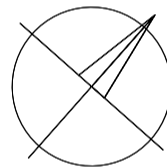

±0,000 = 233,030 m n. m.

SOUŘADNICOVÝ SYSTÉM: JTSK
VÝŠKOVÝ SYSTÉM: B.p.v.


ZNĚNY	a	b	c	DATUM	PODPIS

INVESTOR:	Královéhradecký kraj	Královéhradecký kraj Pivovarské nám. 1245, 500 03 Hradec Králové tel.: +420 495 817 111, fax: +420 495 817 336 e-mail: posta@kr-kralovehradecky.cz
-----------	----------------------	---

GENERÁLNÍ PROJEKTANT:	Ing. arch. Jakub MASÁK	Masak & Partner s.r.o. Rooseveltova 398/75 160 00 Praha 6 tel.: +420 770153 233 e-mail: info@masak-partner.com
-----------------------	------------------------	--

PROJEKTANT:	TECHNICO Opava s.r.o.	TECHNICO Opava s.r.o. Hradecká 1576/51 146 01 Opava tel: 553 760 970 info@technico.cz
-------------	-----------------------	---

PROJEKTANT:	ZODP. PROJEKTANT:	Ing. Matěj KUDLÍK
	VYPRACOVAL:	Ing. Eva MACÁKOVÁ
	KONTROLOVAL:	Ing. Martin ULÍČNÝ

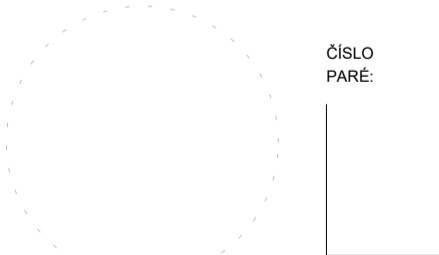

ČÁST DOKUMENTACE:	D.1.1. ARCHITEKTONICKO-STAVEBNÍ ŘEŠENÍ
-------------------	--

Formát	6×A4
Datum	05/2023
Stupeň	DPS
Zakázkové číslo	TO-612-DPS
Měřítko	1:100
Číslo výkresu	D.1.1.b.2.01.
VÝKRES STAVEBNÍ JÁMY	