



ŘEZ A-A, C-C - BOURACÍ PRÁCE

ŘEZ A-A

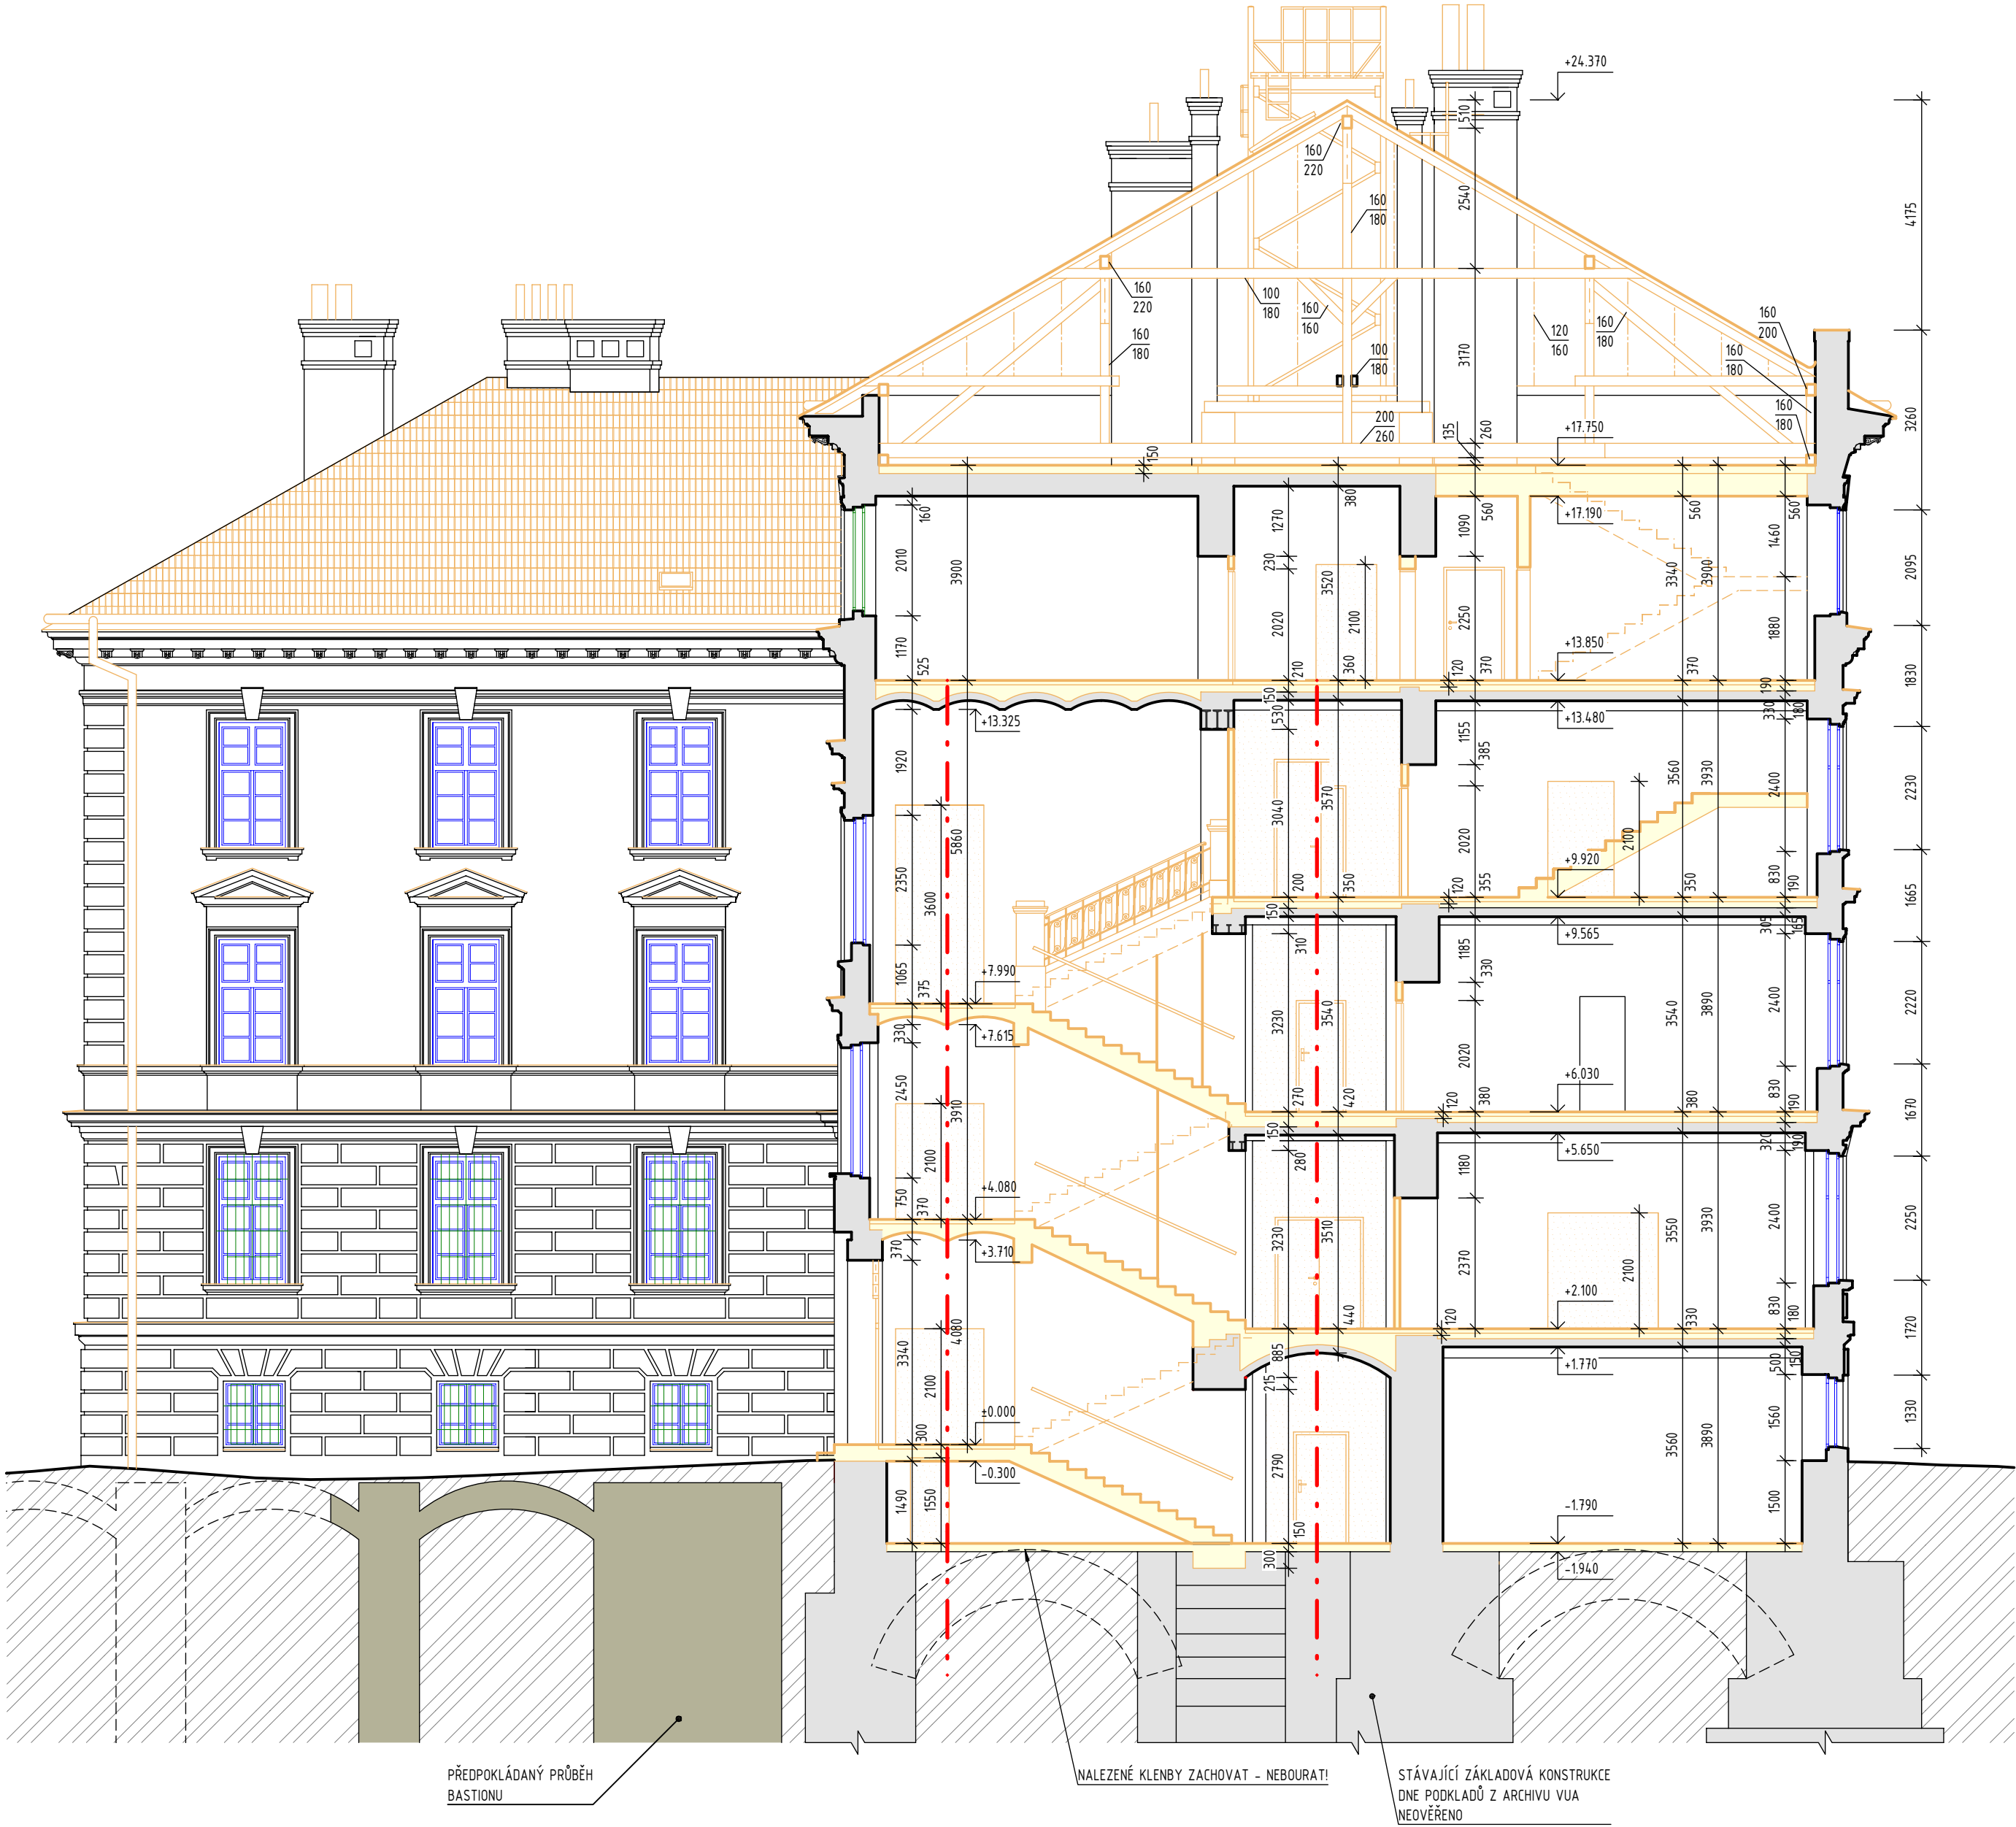

ŘEZ C-C

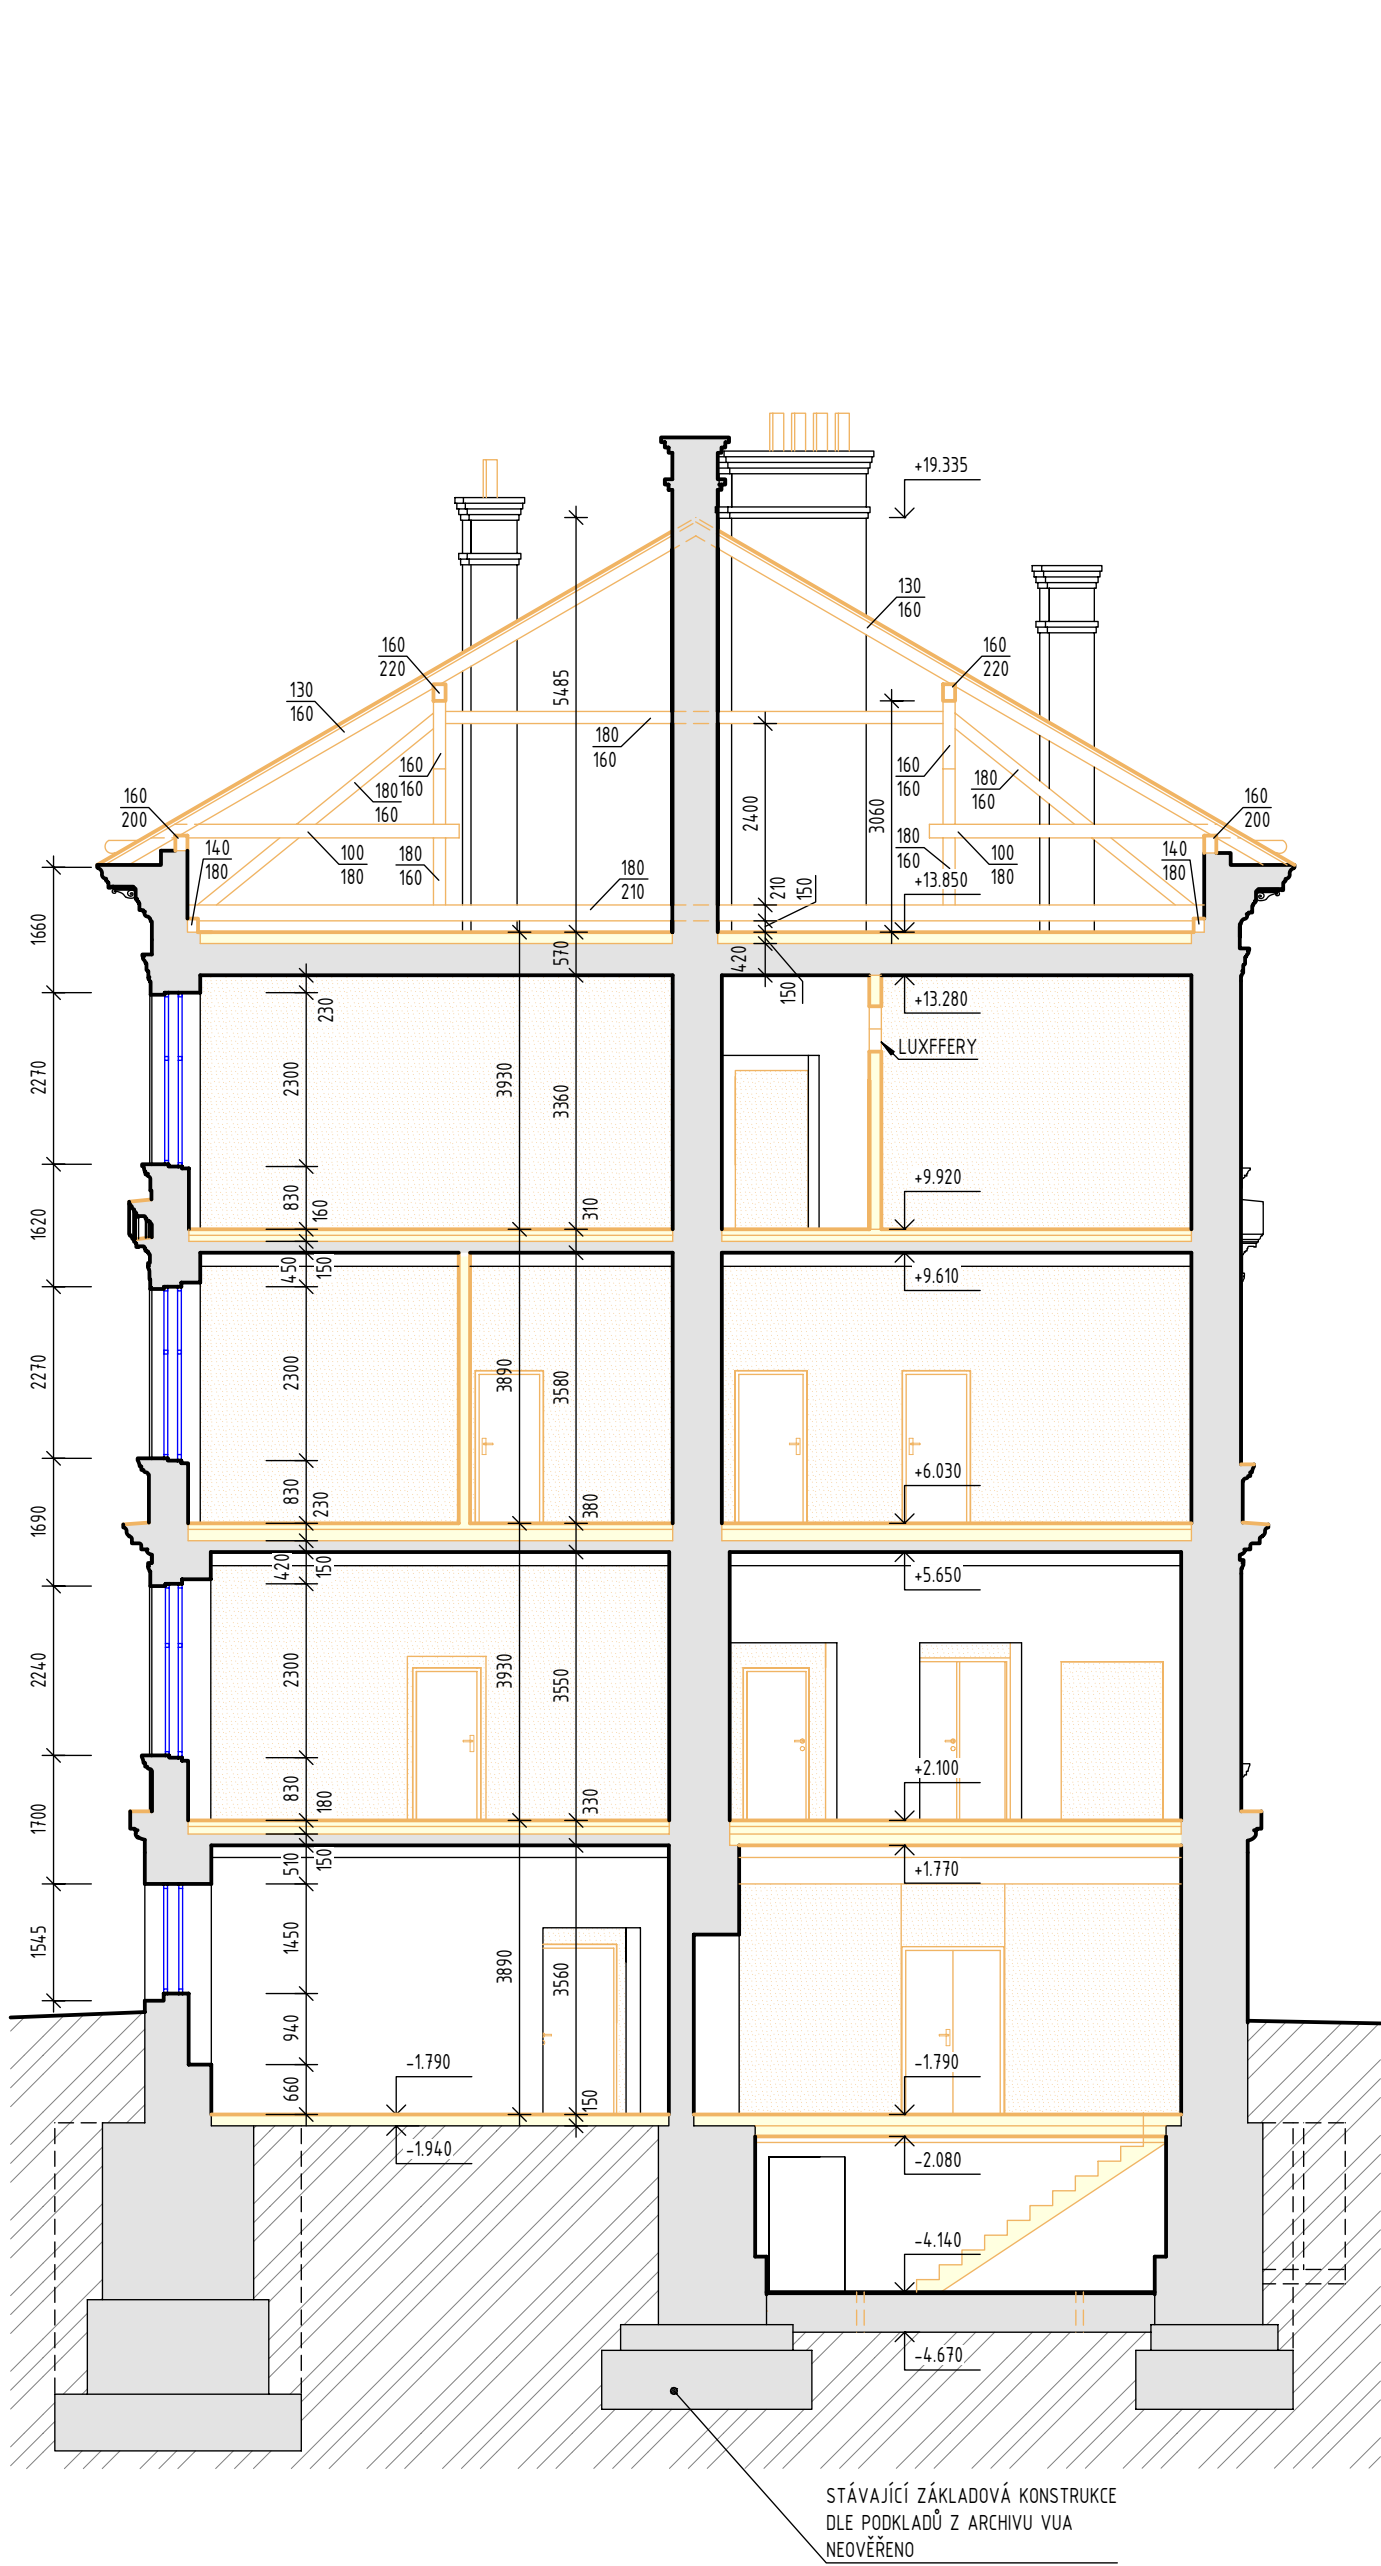

LEGENDA ZNAČENÍ

- STÁVAJÍCÍ KONSTRUKCE
- PŘEDPOKLÁDANÝ PRŮBĚH BASTIONU
- REÁLNÁ PODOBA BASTIONU DLE ZAMĚŘENÍ U GAYEROVÝCH KASÁŘ
- KONSTRUKCE URČENÉ VÝMĚNĚ
- BOURANÉ, ODŠTĚROVANÉ KONSTRUKCE
- KONSTRUKCE URČENÉ K REPASÍ / KOPII
- STÁVAJÍCÍ KONSTRUKCE
- BOURANÉ KONSTRUKCE

POZNÁMKA:

- ODSTRANĚNÍ VEŠKERÝCH VNITŘNÍCH OMÍTEK VČETNĚ VÝŠKRÁBÁNÍ SPÁR ŽDIVA DO HLUBKY 10 mm VE 2PP A 1PP.

POZNÁMKA:
PŘED ZAHÁJENÍM STAVEBNÍCH PRACÍ NUTNO PŘEDEM ZKONTROLOVAT VŠECHNY MÍRY A OVĚŘIT S PROJEKTOVOU DOKUMENTACÍ.

±0,000 = 233,030 m n. m. SOUŘADNICOVÝ SYSTÉM: JTSK VÝŠKOVÝ SYSTÉM: B.p.v.

| | | | | | |
|-------|---|---|---|-------|-------|
| ZMĚNY | a | b | c | DATUM | POČAS |
| | | | | | |

| | | |
|-----------|----------------------|--|
| INVESTOR: | Královéhradecký kraj | Královéhradecký kraj Pivovarské nám. 1245, 500 03 Hradec Králové tel.: +420 495 817 111, fax: +420 495 817 336 e-mail: posta@kvkralovohradecky.cz |
|-----------|----------------------|--|

| | | |
|-----------------------|------------------------|---|
| GENERÁLNÍ PROJEKTANT: | Ing. arch. Jakub MASÁK | Masak & Partner Masak & Partner s.r.o. Rooseveltova 390/75 160 00 Praha 6 tel.: +420 770153 233 e-mail: info@masak-partner.com |
|-----------------------|------------------------|---|

| | | |
|-------------|-----------------------|---|
| PROJEKTANT: | TECHNICO Opava s.r.o. | TECHNICO Opava s.r.o. Hradecká 1576/51 146 01 Opava tel: 553 760 970 info@technico.cz |
|-------------|-----------------------|---|

| | | | |
|-------------|-------------------|--------------------|----------------|
| PROJEKTANT: | ZOOP. PROJEKTANT: | Ing. Matěj KUDLÍK | ČÍSLO PARE: |
| | VYPRACOVAL: | Ing. Eva MACÁKOVÁ | |
| | | | |
| | KONTROLOVAL: | Ing. Martin ULÍČNÝ | |

| | |
|-------------------|--|
| ČÁST DOKUMENTACE: | D.1.1. ARCHITEKTONICKO-STAVEBNÍ ŘEŠENÍ |
|-------------------|--|

| | | |
|---|-----------------|----------------|
| Ybudování přírodovědecké expozice a návštěvníckého centra pro inovativní prezentaci přírodního dědictví Muzea východních Čech v Hradci Králové, Centrální krajský depozitář, Vrbenského kasárna | FORMÁT | 6×A4 |
| | DATUM | 05/2023 |
| | STUPEŇ | DPS |
| | ZAKÁZKOVÉ ČÍSLO | TO-612-DPS |
| K. ú. Hradec Králové, parc. č.: st. 291/2, 239/4, 238/87, 239/105, 239/126, 239/127, 240/1, 240/7, 240/26, 240/27, 1487, 1496 | MĚRITKO: | ČÍSLO VÝKRESU: |
| ŘEZ A-A, C-C - BOURACÍ PRÁCE | 1:100 | D.1.1.b.1.10. |