SITUACE ODSTUPOVÝCH VZDÁLENOSTÍ PBŘ

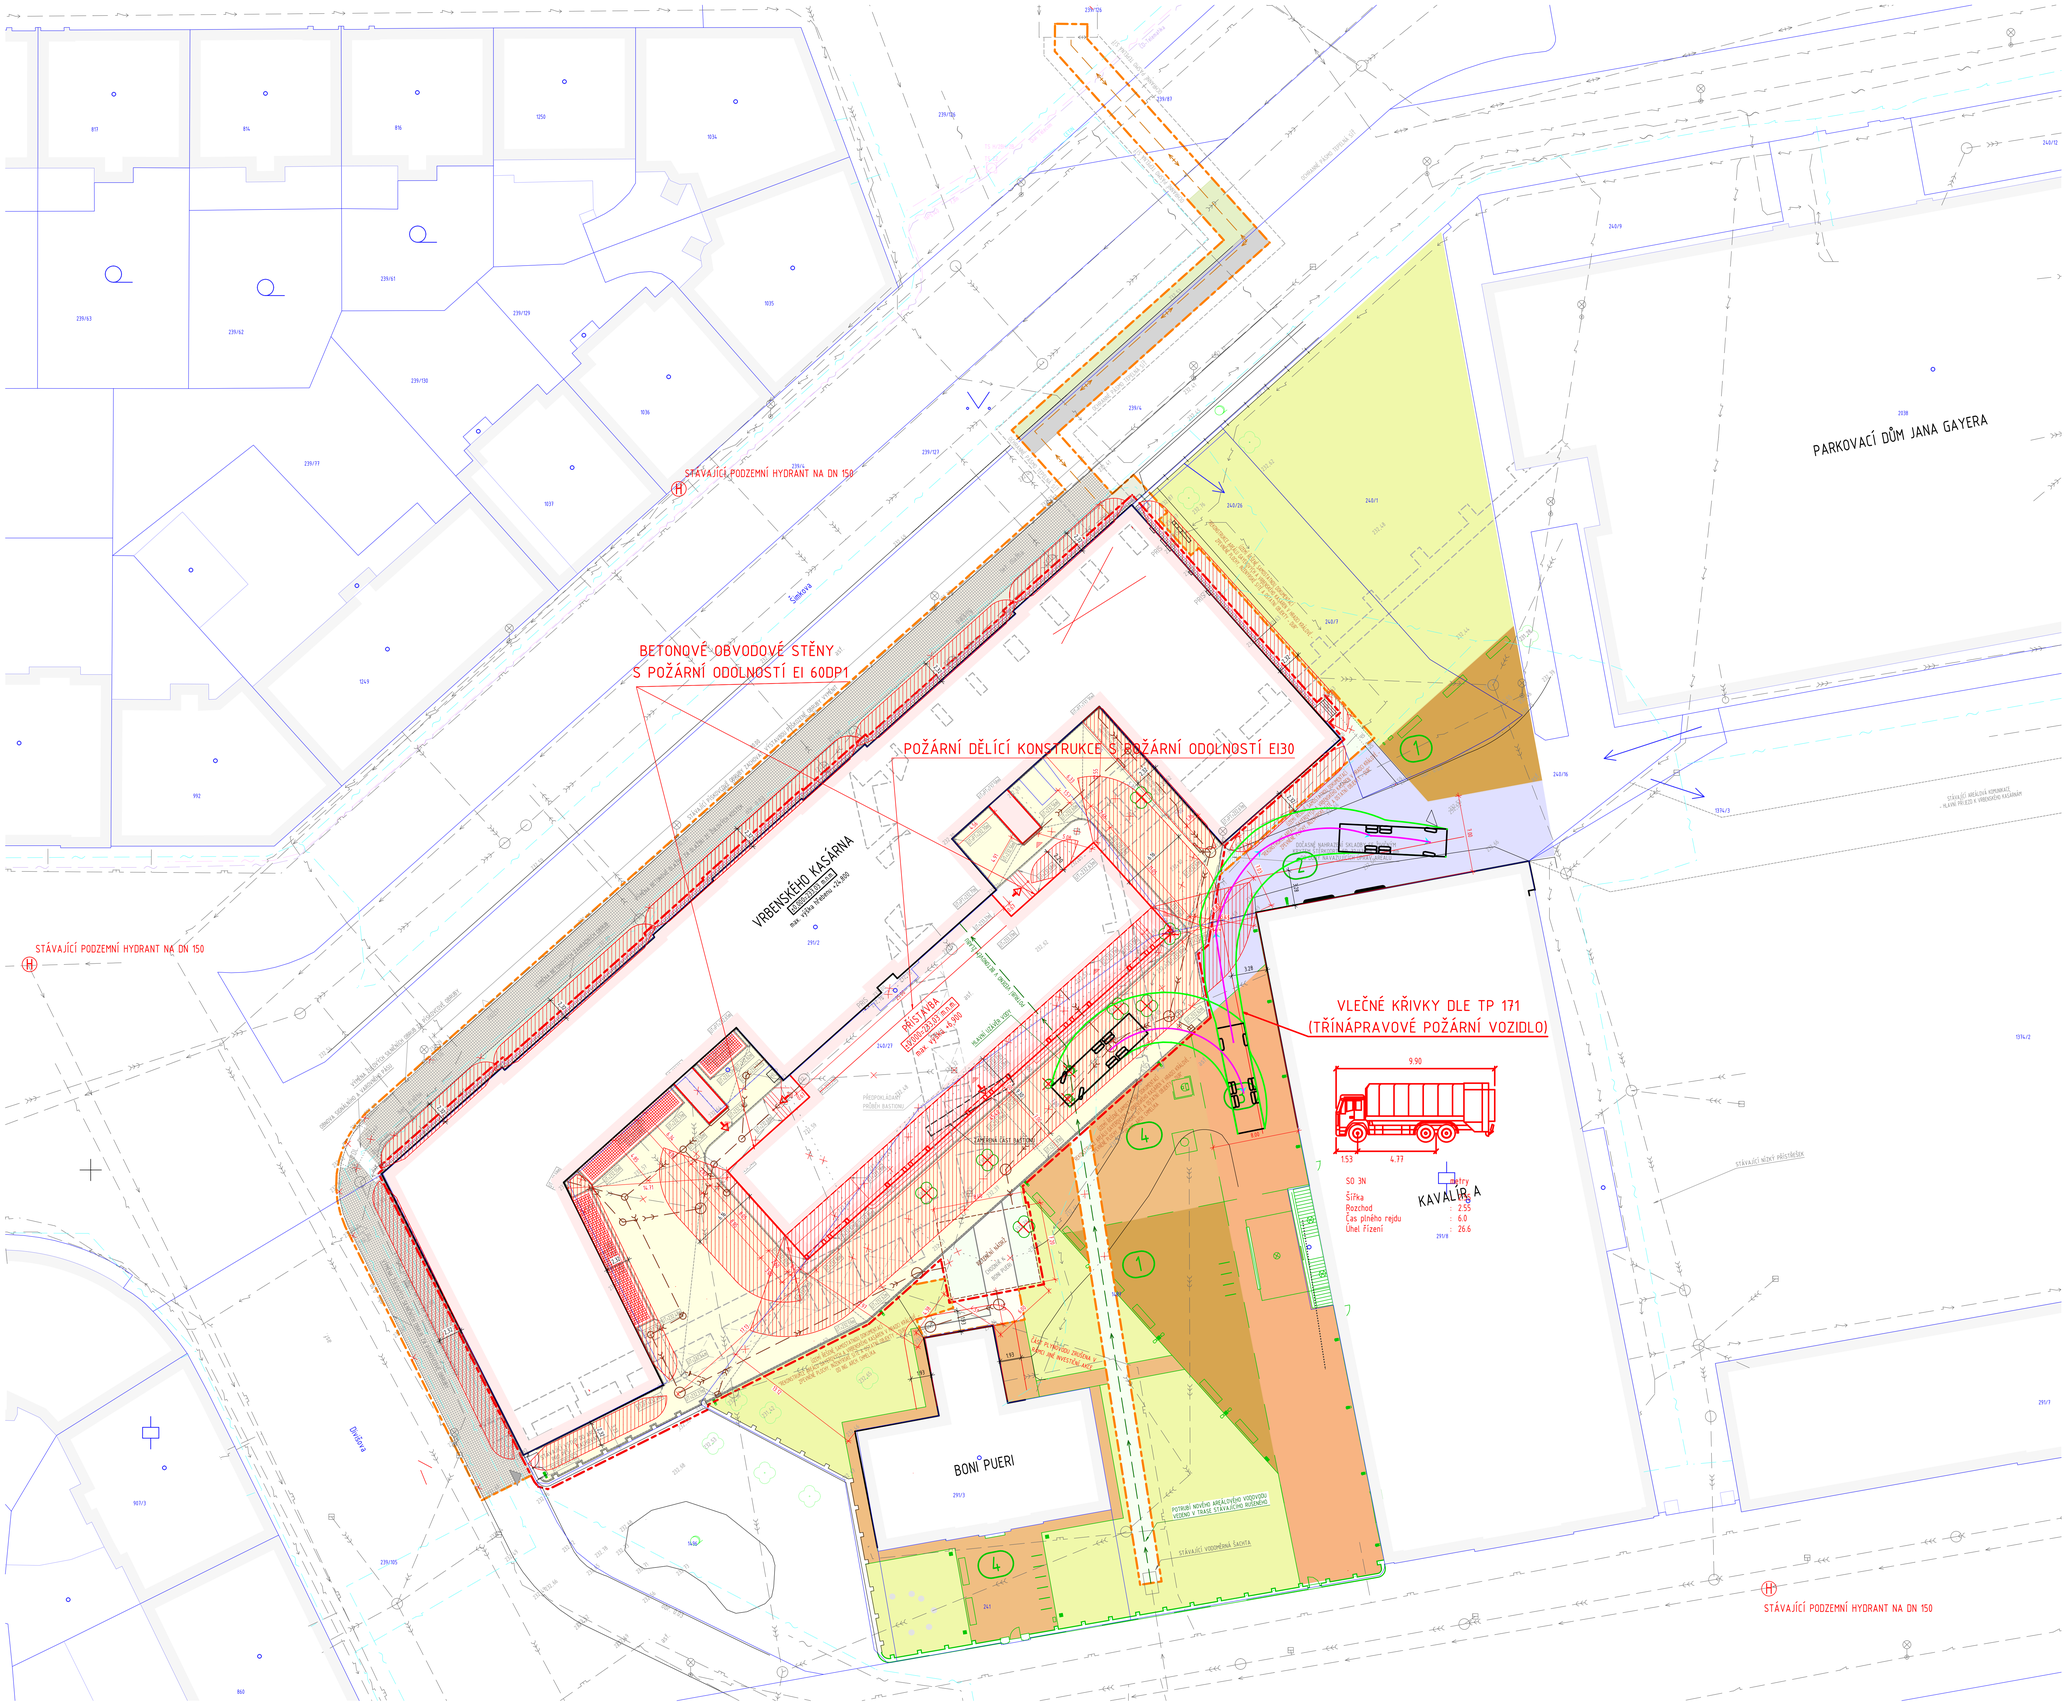

PUVODNI LEGENDA DSP PRED 03/202

LEGENDA ZNAČENÍ

- 3326/6 — POZEMKOVÉ HRANICE DLE KATASTRÁLNÍ MAPY
- NOVÝ STAV
- STÁVAJÍCÍ STAV / ODSTRANĚNO
- HRANICE STAVENIŠTĚ
- DOČASNÝ ZÁBOR ÚZEMÍ
- PRŮBĚH BASTIONU
- STÁVAJÍCÍ OPLOCENÍ AREÁLU
- HLAVNÍ / VEDLEJŠÍ VSTUP DO OBJEKTU
- HLAVNÍ / VEDLEJŠÍ VSTUP NA ŘEŠENÉ ÚZEMÍ
- STÁVAJÍCÍ ZELEŇ / KÁCENÁ ZELEŇ

LEGENDA DRUHU PLOCH

- AREÁLOVÁ KOMUNIKACE - KAMENNÁ DLAŽBA (SJÍŽDNÁ PRO NÁKLADNÍ AUTOMOBILY) - 991 m²
- CHODNÍK - KAMENNÁ DLAŽBA (SJÍŽDNÁ PRO NÁKLADNÍ AUTOMOBILY) - 283 m²
- ZATRAVNĚNÁ PLOCHA - 35 m²

LEGENDA PBŘ

- POŽÁRNĚ NEBEZPEČNÝ PROSTOR

LEGENDA SÍTÍ TECHNICKÉHO VYBAVENÍ

STÁVAJÍCÍ STAV	NOVÝ STAV	
		JEDNOTNÁ KANALIZACE
		SPLAŠKOVÁ KANALIZACE
		DEŠŤOVÁ KANALIZACE
		VODOVOD
		ELEKTRICKÉ VEDENÍ NN - ČEZ
		ELEKTRICKÉ VEDENÍ NN - VÚSS
		ELEKTRICKÉ VEDENÍ VEŘEJNÉHO OSVĚTLE
		PLYNOVOD NTL, PODZEMNÍ
		SDĚLOVACÍ VEDENÍ PODZEMNÍ - CETIN
		SÍTĚ S NN, ELEKTROPŘÍPOJKY - CETIN
		SDĚLOVACÍ VEDENÍ PODZEMNÍ - Dial Tel
		SDĚLOVACÍ VEDENÍ PODZEMNÍ - ČD-Tele
		HORKOVOD

LEGENDA PLOCH ŘEŠENÝCH SAMOSTATNOU DOKUMENTACÍ

"REKONSTRUKCE AREÁLU GATEROVÝCH A VRBENSKÉHO KASÁRNEN V HRADCI KRÁLOVÉ - ZPEVNĚNÉ PLOCHY, INŽENÝRSKÉ SÍTĚ A OSTATNÍ OBJEKTY - DUR"

- CHODNÍKY - KRYTÍ Z 2 KOV (MLAT) - MÍSTA URČENÁ K RELAXACI
- AREÁLOVÁ KOMUNIKACE - KRYT ZE ŠTÍPANÝCH ŽULOVÝCH KOSTEK 100x100x100mm - KLADENO VĚJÍŘOVITĚ
- CHODNÍKY - KRYT ZE ŠTÍPANÝCH ŽULOVÝCH KOSTEK 60x60x60mm - KLADENO ŘÁDKOVĚ
- CHODNÍKY - KRYT ZE ŽULOVÝCH ODLEHČENÝCH DLAŽDIC RŮZNÉ VELIKOSTI - KLADENO NA VÝŠKU
- ZATRAVNĚNÁ PLOCHA
- VYBAVENÍ AREÁLU - MOBILIÁŘ (NAPŘ. LAVIČKY, STOJÁNKY NA KOLA, APOD.)

SOUŘADNICOVÝ SYSTÉM: JTSK
±0,000 = 233,030 m n. m. VÝŠKOVÝ SYSTÉM: B.p.v.

ZMĚNA	DATUM	ZODP.
a		
b		
c		

INVESTOR:

Královéhradecký kraj

Královéhradecký kraj
Pivovarské nám. 1245, 500 03 Hradec Králové
tel.: +420 495 817 111, fax: +420 495 817 336
e-mail: posta@kr-kralovehradecky.cz

GENERÁLNÍ PROJEKTANT:

HLAVNÍ INŽENÝR PROJEKTU:	Ing. arch. Jakub MASÁK	

Masák & Partner s.r.o.
Rooseveltova 2669/3
500 02 Hradec Králové
tel.: +420 775 153 233
e-mail: info@masak-partner.com

PROJEKTANT:

TECHNICO Opava s.r.o.

TECHNICO Opava s.r.o.
Hradecká 1078/43
746 01 Opava
tel: 553 760 870
info@technico.cz

PROJEKTANT:		
ZODP. PROJEKTANT:	Ing. Matěj KUDLÍK	
VYPRACOVAL:	Ing. Ivana BEDNÁRKOVÁ	
KONTROLOVAL:	Ing. Martin ULIČNÝ	

ČÍSLO PARE:

ČÁST DOKUMENTACE:

C. SITUAČNÍ VÝKRESY

Vybudování přírodovědecké expozice a návštěvnického centra pro inovativní prezentaci přírodního dědictví Muzea východních Čech v Hradci Králové, Centrální krajský depozitář, Vrbenského kasárna

K. ú. Hradec Králové, parc. č. st. 29/12, 239/4, 239/87, 239/105, 239/125, 239/127, 240/1, 240/7, 240/26, 240/27, 1487, 1496

FORMÁT	21×A4
DATUM	05/2023
STUPEŇ	DPS
ZAKÁZKOVÉ ČÍSLO	TO-612-DPS
MĚŘÍTKO: 1:200	ČÍSLO VÝKRESU: D.1.3.1.b.01.

SITUACE ODSTUPOVÝCH VZDÁLENOSTÍ PBŘ