

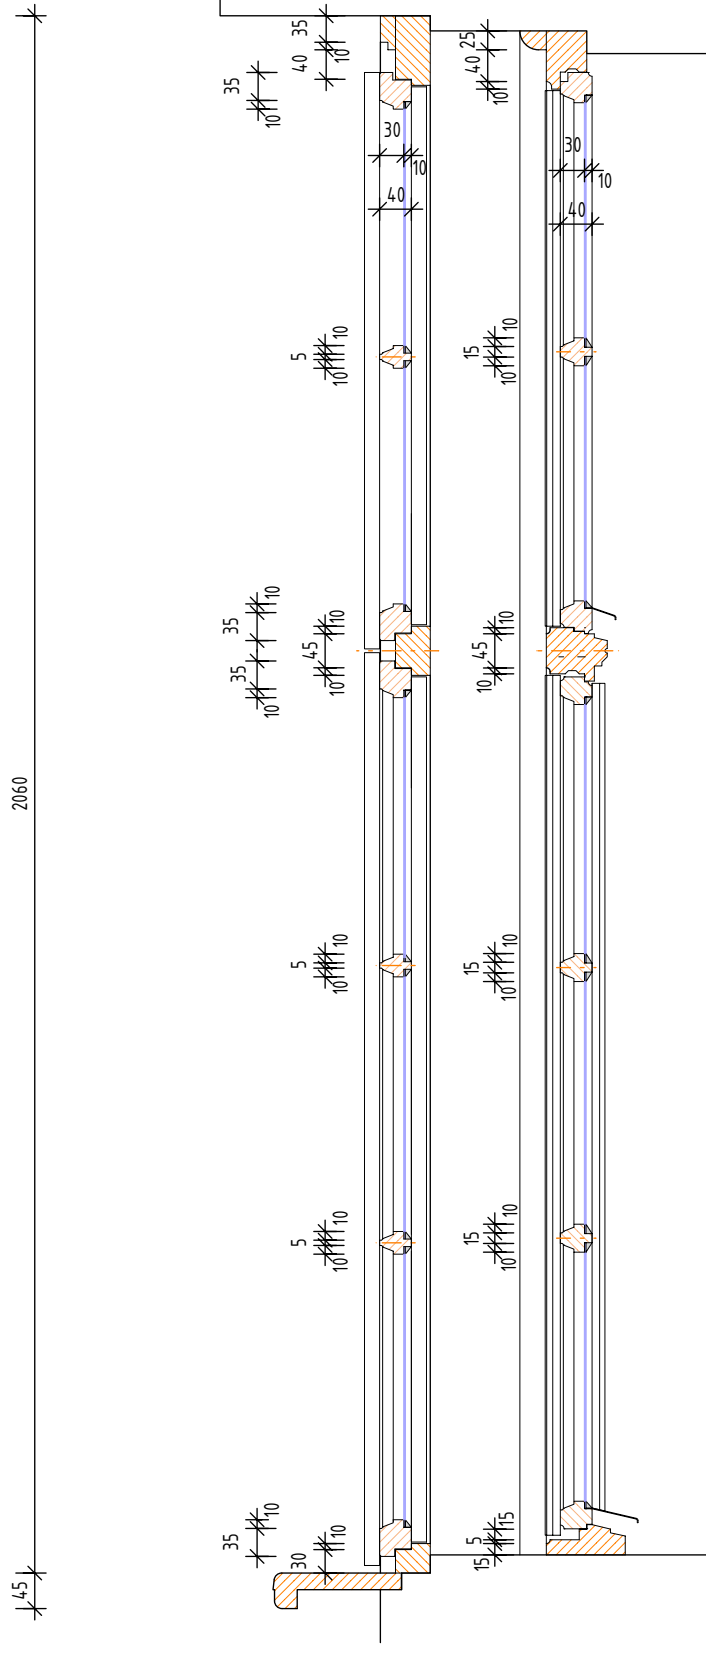


OKNO TYPU A

POHLED Z INTERIÉRU

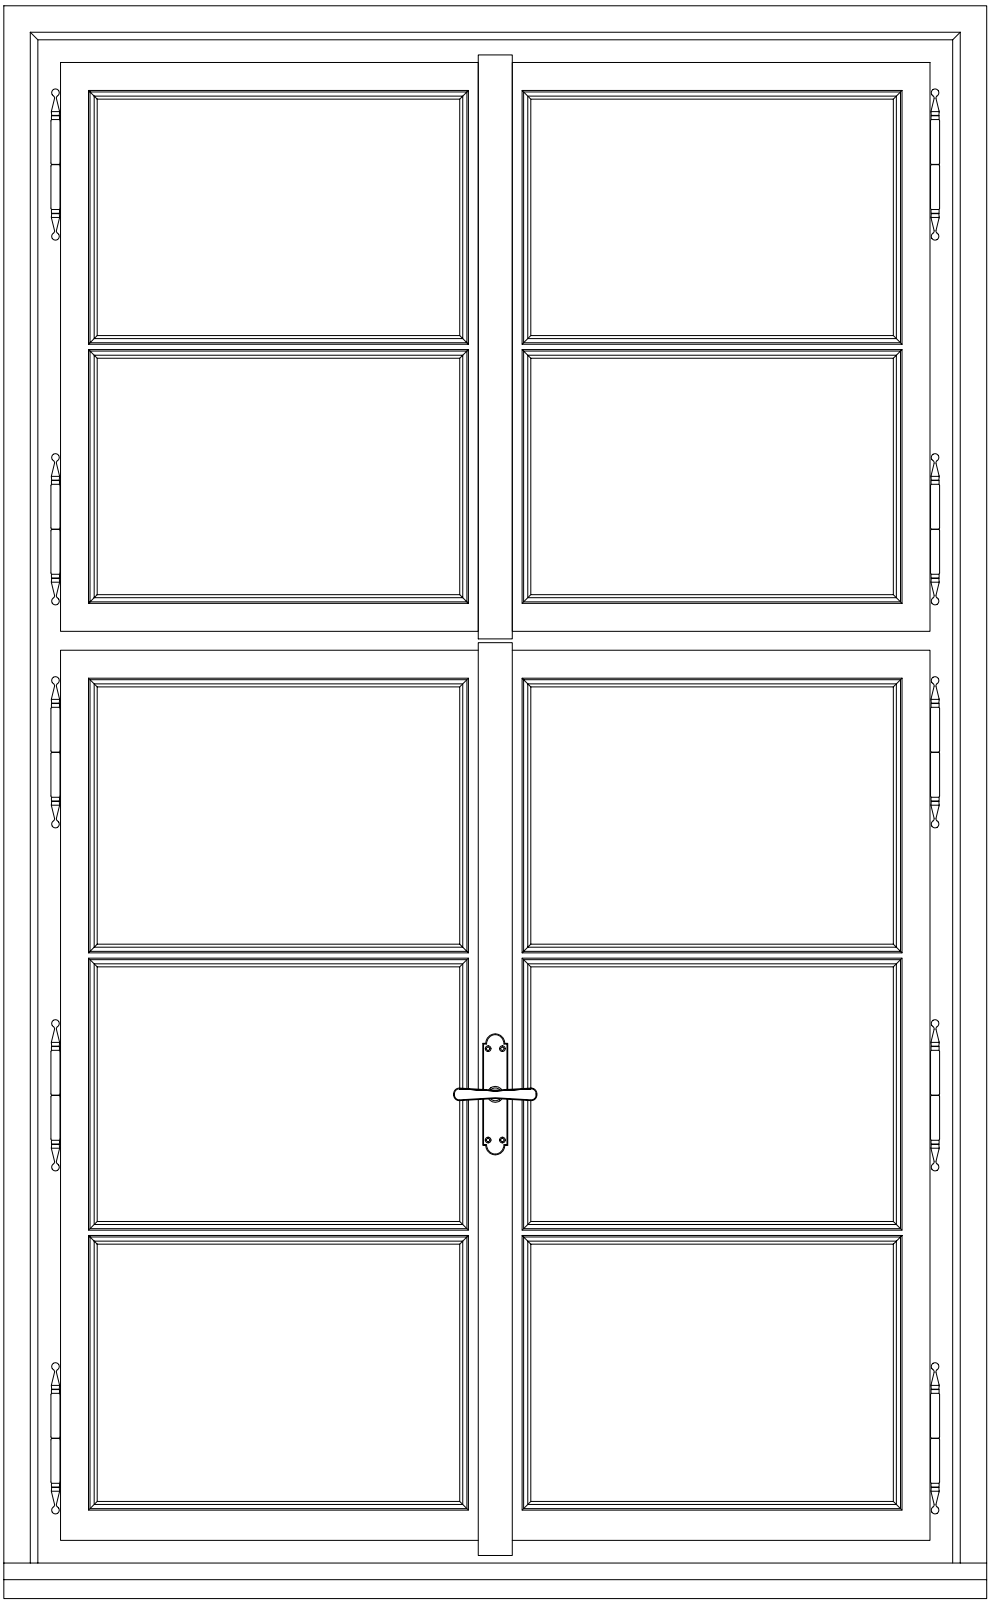

POHLED Z EXTERIÉRU

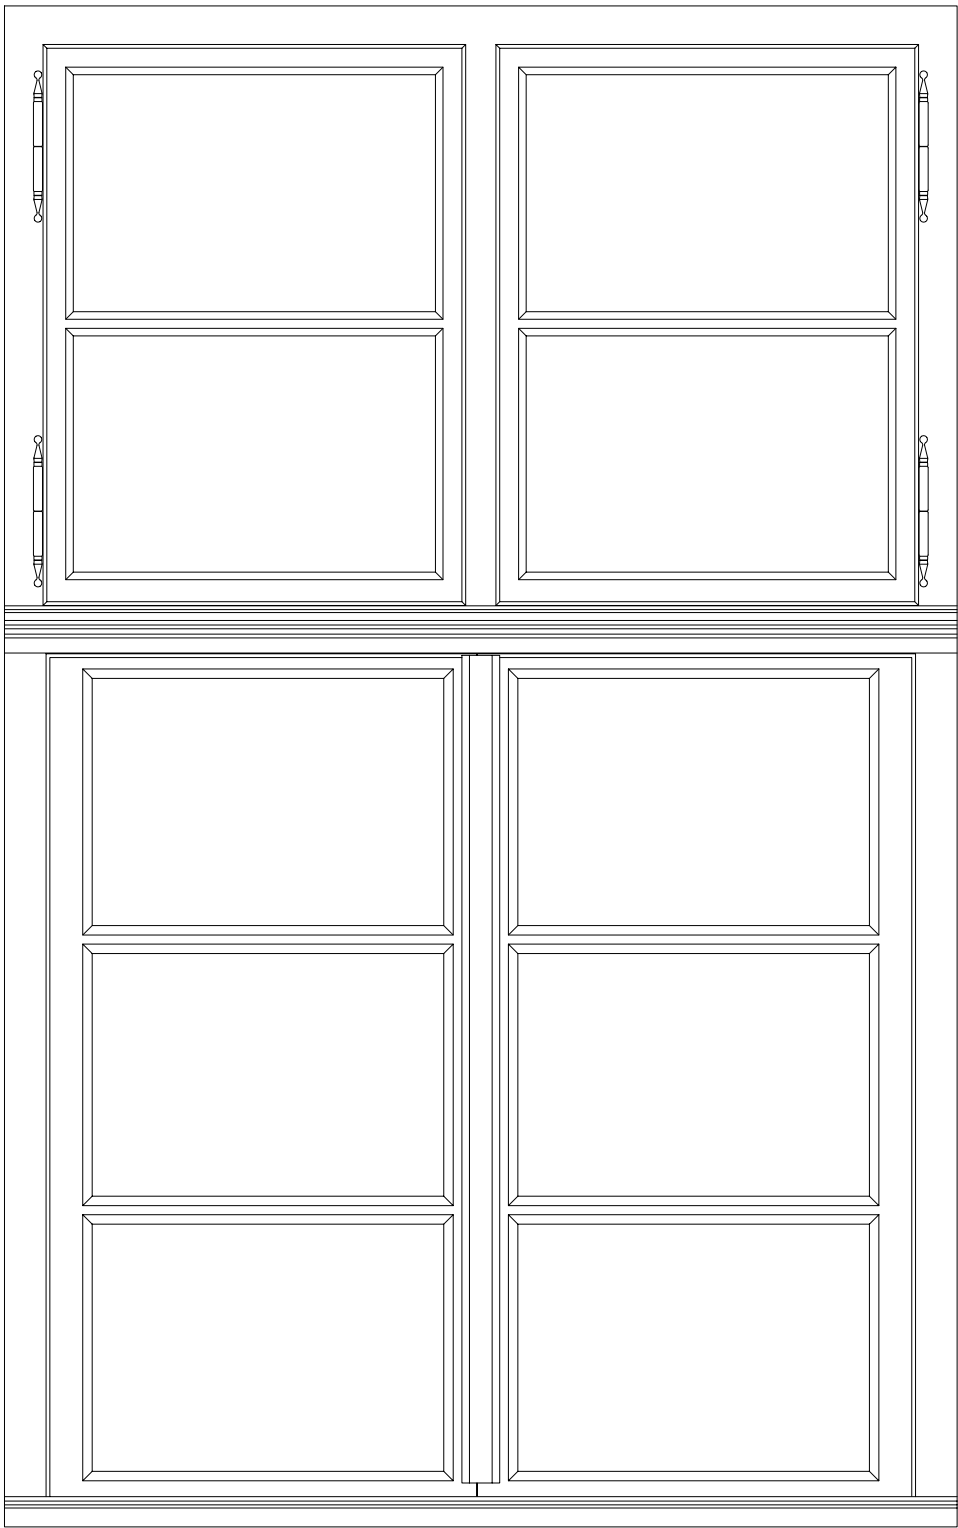


SPECIFIKACE:

- OKNO DŘEVĚNÉ MASIV, DVOJITÉ SE ZDĚNOU ŠPALETOU, DESETITABULKOVÉ, ZASKLENÉ JEDNÍM SKLEM, RÁM
- DVA SAMOSTATNÉ RÁMY OKNA S POUTCEM V HORNÍ TŘETINĚ, VNĚJŠÍ POUTEC Z EXTERIÉROVÉ STARNY PROFILOVANÝ, VNĚJŠÍ RÁM V HORNÍ ČÁSTI DĚLENÝ SLOUPKEM, PO OBVODU VNĚJŠÍHO A VNITŘNÍHO RÁMU KRYCÍ LIŠTA KŘÍDLA
 - VNITŘNÍ OKNO ČTYŘKŘÍDLÉ, VODOROVNÉ PŘÍČKY VE SKLE, VLYSY A PŘÍČLE PROFILOVANÉ Z INTERIÉROVÉ STRANY, DOLNÍ KŘÍDLA OTEVÍRAVÉ DOVNITŘ, HLAVNÍ KŘÍDLO PRÁVÉ, S KLAPAČKAMI, ČLENĚNO NA ŠEST OBDELNÍKOVÝCH TABULEK
 - HORNÍ KŘÍDLA OTEVÍRAVÉ DOVNITŘ, HLAVNÍ KŘÍDLO PRÁVÉ, S KLAPAČKAMI, ČLENĚNO NA ČTYŘI OBDELNÍKOVÉ TABULKY
 - VNĚJŠÍ OKNO ČTYŘKŘÍDLÉ, VODOROVNÉ PŘÍČKY VE SKLE, VLYSY A PŘÍČLE PROFILOVANÉ Z INTERIÉROVÉ STRANY, DOLNÍ KŘÍDLA OTEVÍRAVÉ DOVNITŘ, HLAVNÍ KŘÍDLO PRÁVÉ, S KLAPAČKAMI, ČLENĚNO NA ŠEST OBDELNÍKOVÝCH TABULEK, PLECHOVÁ OKAPNÍČKA
 - HORNÍ KŘÍDLA OTEVÍRAVÉ VEN, KAŽDÉ SAMOSTATNĚ, ČLENĚNO NA ČTYŘI OBDELNÍKOVÉ TABULKY, PLECHOVÁ OKAPNÍČKA
- BARVA OKNA Z INTERIÉRU BÍLÁ, Z EXTERIÉRU HNĚDOČERVENÁ NEBO HNĚDÁ
- POD ODLUPUJÍCÍM SE VNITŘNÍM NÁTĚREM JE PATRNÁ PRAVDĚPODOBNĚ PŮVODNÍ BARVA SVĚTLE ZELENÁ,
- VNITŘNÍ PARAPET DŘEVĚNÝ MASIVNÍ, BARVA BÍLÁ
- VENKOVNÍ PARAPET POZINKOVANÝ PLECH BEZ NÁTĚRU

- KOVÁNÍ
- DOLNÍ VNITŘNÍ KŘÍDLA ROZVORA S KLIČKOU (OLIVA) MOSAZ, ZAHNUTÁ NEBO ROVNÁ, MECHANISMUS UVNITŘ KLAČKY, ZADLABANÉ KUŽELOVÉ ZÁVĚSY 3 KS LEVÉ A 3 KS PRÁVÉ, BARVA BÍLÝ OKENNÍ LAK
 - DOLNÍ VENKOVNÍ KŘÍDLA ROZVORA SE SVISLE POSUVNÝM MADLEM, MECHANISMUS UVNITŘ KLAČKY, ZADLABANÉ KUŽELOVÉ ZÁVĚSY 3 KS LEVÉ A 3 KS PRÁVÉ, BARVA BÍLÝ OKENNÍ LAK, Z VNĚJŠÍ STRANY PRO KAŽDÉ KŘÍDLO HÁČEK S OČKEM PROTI VĚTRU
 - HORNÍ VNITŘNÍ KŘÍDLA - HLAVNÍ KŘÍDLO S OBRTLÍKEM PRO ZAJIŠTĚNÍ V UZAVŘENÉ POLOZE, ZADLABANÉ KUŽELOVÉ ZÁVĚSY 2 KS LEVÉ, 2 KS PRÁVÉ, BARVA BÍLÝ OKENNÍ LAK
 - HORNÍ VENKOVNÍ KŘÍDLA KAŽDÉ SAMOSTATNÝ OBRTLÍK VE TVARU OČKA, BARVA BÍLÝ OKENNÍ LAK, ZADLABANÉ KUŽELOVÉ ZÁVĚSY Z EXTERIÉRU, 2 KS LEVÉ, 2 KS PRÁVÉ, BARVA ČERVENOHNĚDÝ NEBO ČERVENÝ OKENNÍ LAK

- ZASKLENÍ
- OBDELNÍKOVÉ TABULKY PLOCHÉHO SKLA, ZASKLENÉ KYTEM NA VNĚJŠÍ STRANĚ KŘÍDLA

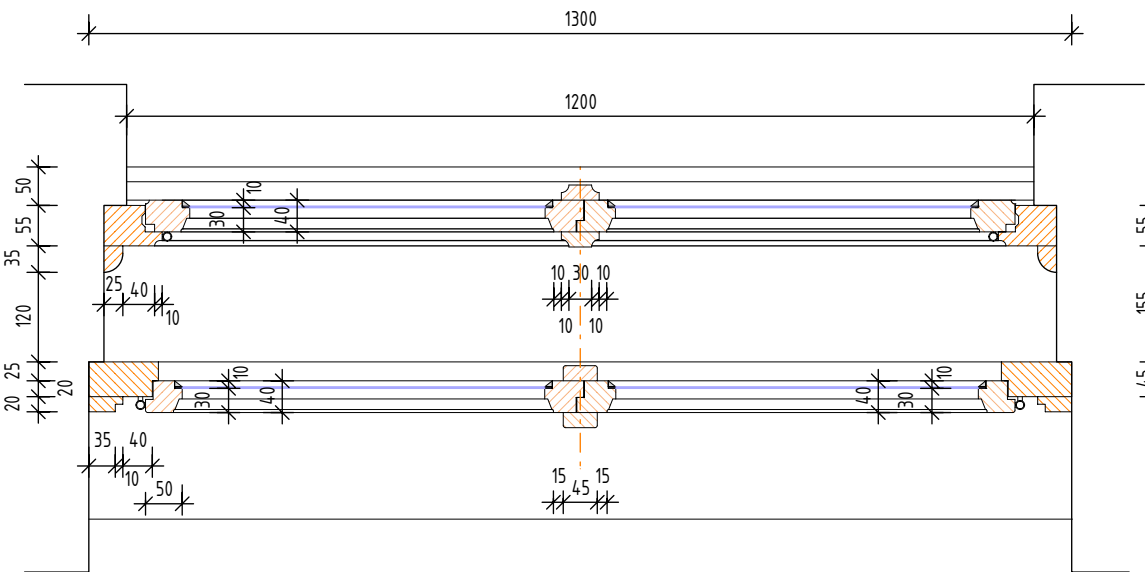

KLIČKA ROVNÁ - DOLNÍ VNITŘNÍ KŘÍDLO



KLIČKA ZAHNUTÁ - DOLNÍ VNITŘNÍ KŘÍDLO



SVISLE POSUVNÉ MADLO - DOLNÍ VNĚJŠÍ KŘÍDLO



OBRTLÍK PRO ZAJIŠTĚNÍ V UZAVŘENÉ POLOZE - HORNÍ VNĚJŠÍ KŘÍDLO - HORNÍ VNITŘNÍ KŘÍDLO



HÁČEK S OČKEM PROTI VĚTRU - DOLNÍ VNĚJŠÍ KŘÍDLO



ZADLABANÝ KUŽELOVÝ ZÁVĚS



INVESTOR:

Královéhradecký kraj	Královéhradecký kraj Pivovarské nám. 1245, 500 03 Hradec Králové tel.: +420 495 817 111, fax: +420 495 817 336 e-mail: posta@kr-kralovohradecky.cz
----------------------	---

PROJEKTANT:

ZODP. PROJEKTANT:	Ing. Matěj KUDLÍK	
VYPRACOVAL:	Ing. Eva MACÁKOVÁ	
KONTROLOVAL:	Ing. Martin ULIČNÝ	

TECHNICO Opatava s.r.o.
Hradecká 1576/51
746 01 Opatava
tel: 553 760 970
info@technico.cz

ČÁST DOKUMENTACE:

INVENTARIZACE OKEN

Vybudování přírodovědecké expozice a návštěvníckého centra pro inovativní prezentaci přírodního dědictví Muzea východních Čech v Hradci Králové, Centrální krajský depozitář, Vrbenského kasárna	FORMÁT	4×A4
K.ú. Hradec Králové, parc.č. st. 231/2, 239/4, 239/87, 239/105, 239/126, 239/127, 240/1, 240/7, 1487, 1496	DATUM	09/2019
	STUPEŇ	INV
	ZAKÁZKOVÉ ČÍSLO	TO-498-INV
	MĚŘITKO:	ČÍSLO VÝKRESU:
	1:10	INV. 03.