



## OKNO TYPU B

### POHLED Z INTERIÉRU

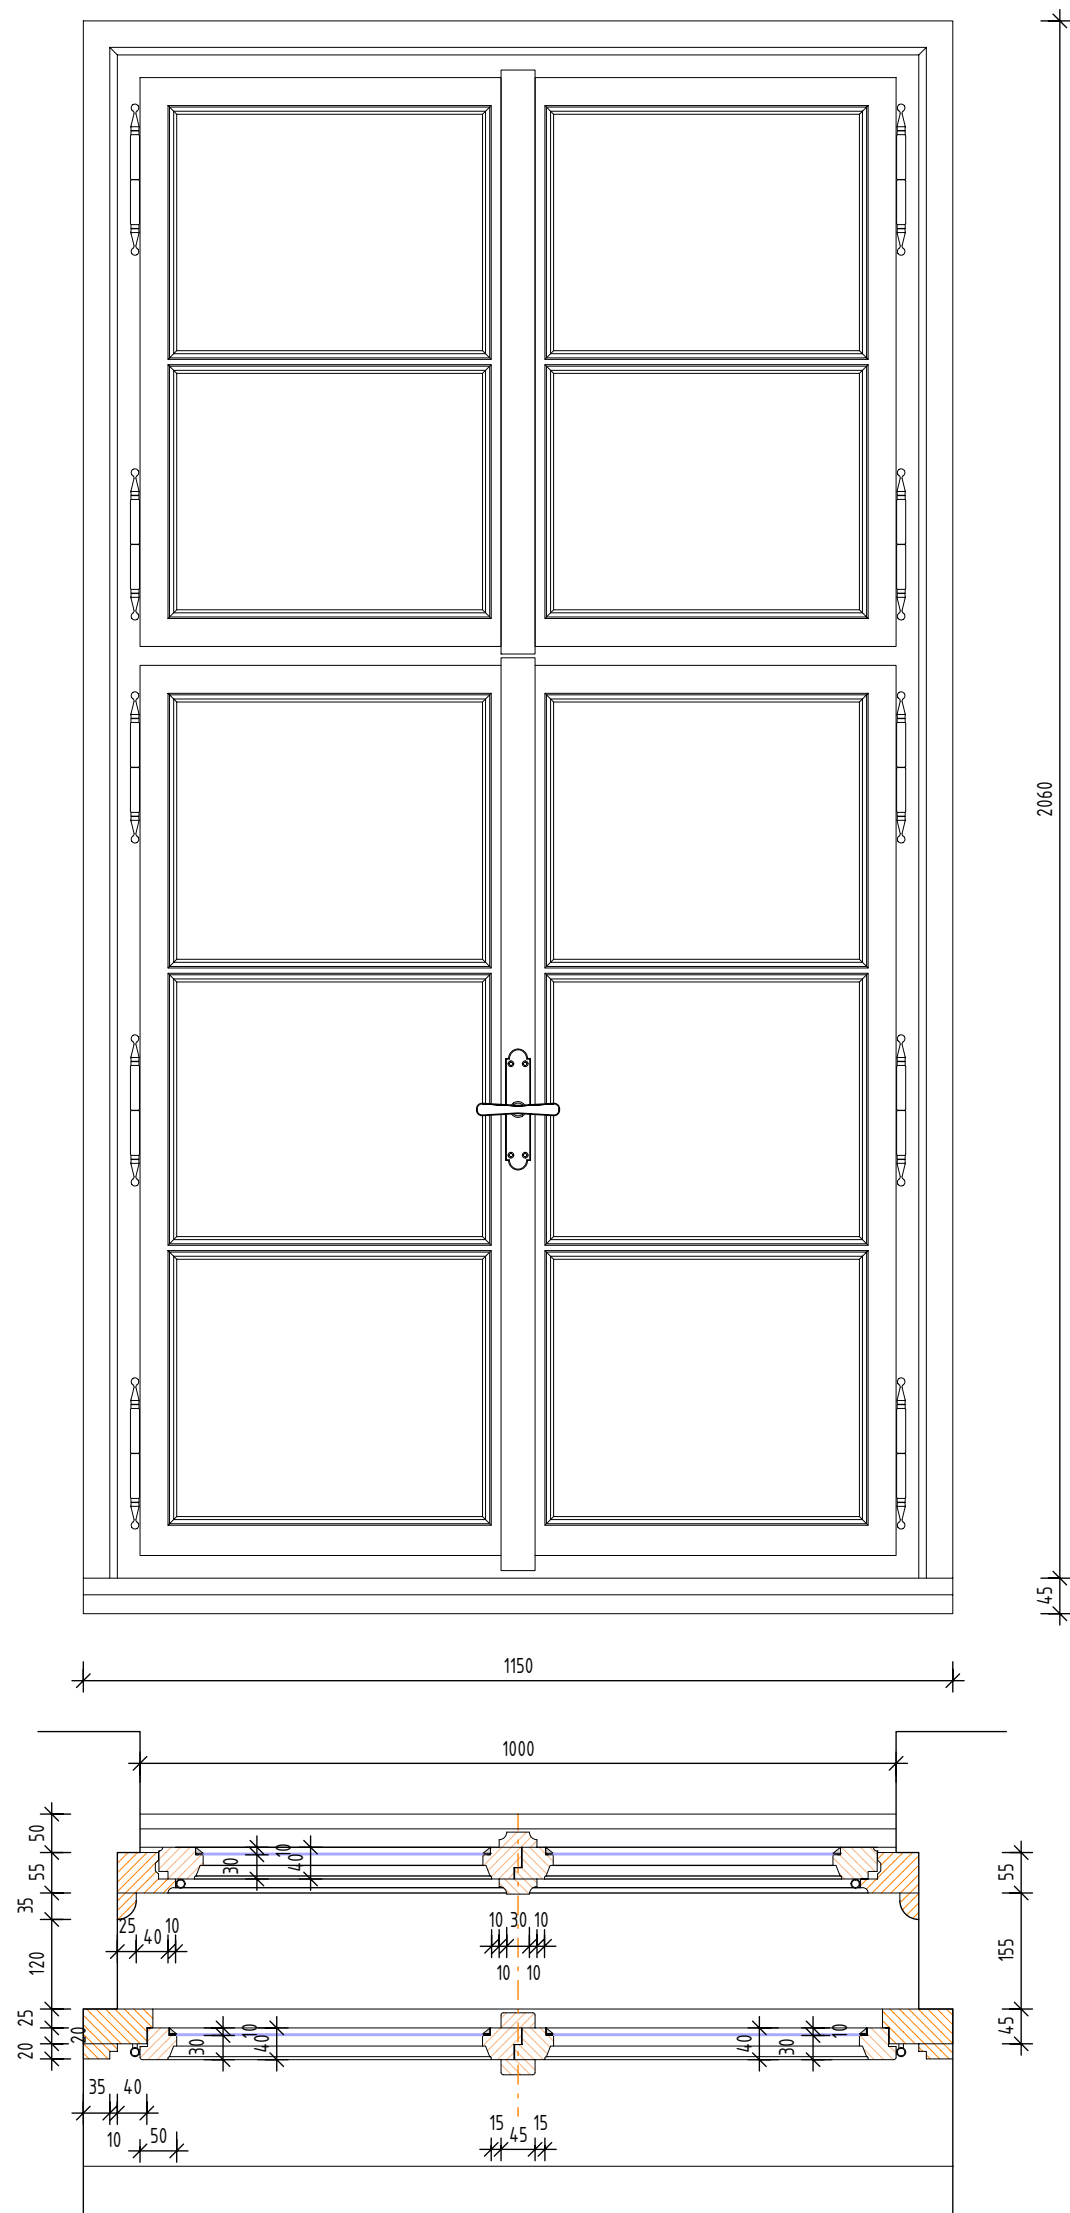

## POHLED Z EXTERIÉRU

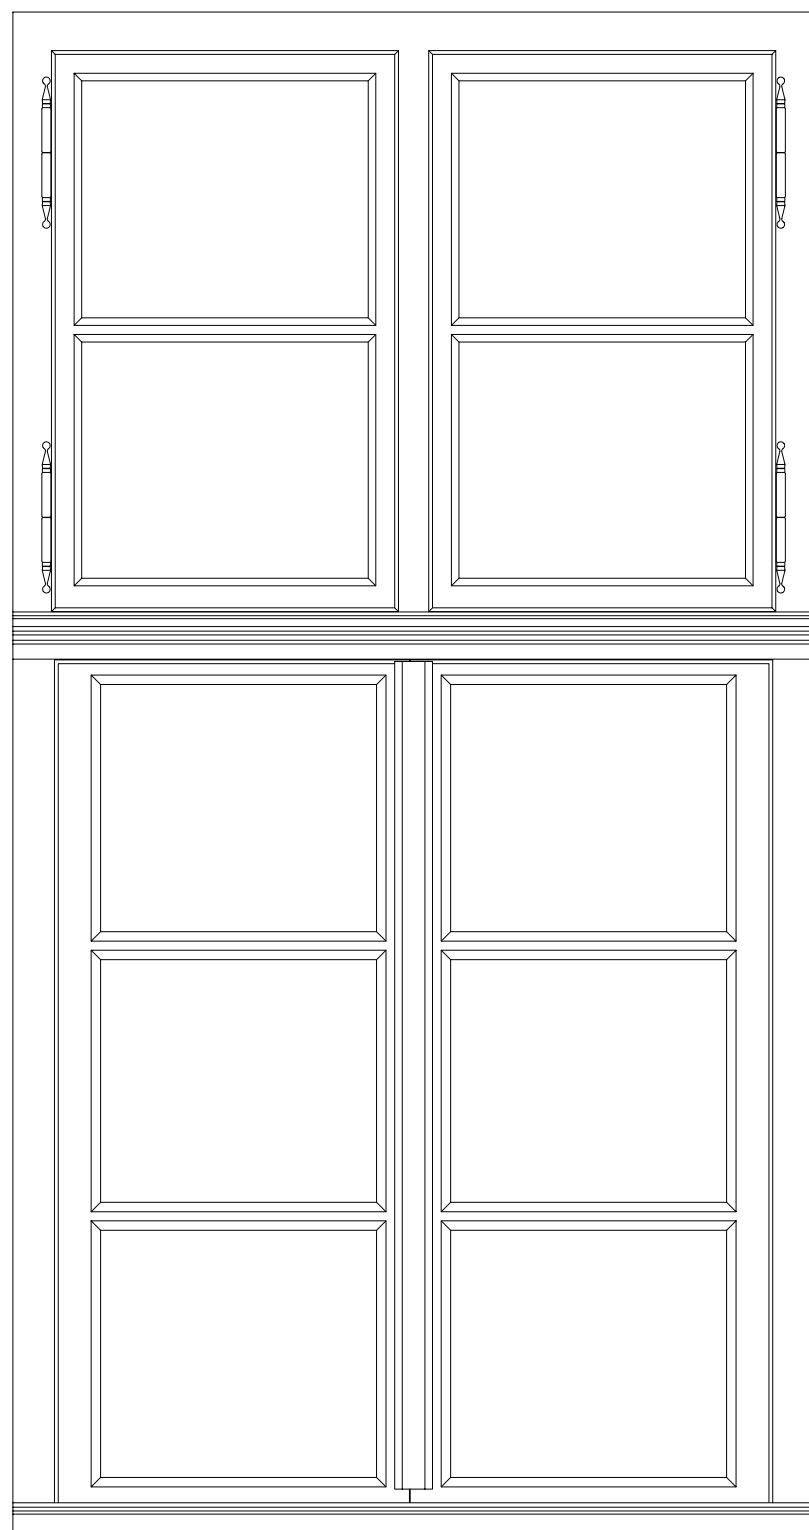

SPECIFIKACE:

OKNO DŘEVĚNÉ MASIV, DVOJITÉ SE ZDĚNOU ŠPALETOU, DESETITABULKOVÉ, ZASKLENÉ JEDNÍM SKLEM,  
RÁM

- DVA SAMOSTATNÉ RÁMY OKNA S POUTCEM V HORNÍ TŘETINĚ, VNĚJŠÍ POUTEC Z OBOU STRAN PROFILOVANÝ,  
VNĚJŠÍ RÁM V HORNÍ ČÁSTI DĚLENÝ SLOUPKEM, PO OBVODU VNĚJŠÍHO A VNITŘNÍHO RÁMU KRYCÍ LÍŠTA  
KŘÍDLA
- VNITŘNÍ OKNO ČTYŘKŘÍDLÉ, VODOROVNÉ PŘÍČKY VE SKLE, VLYSY A PŘÍČLE PROFILOVANÉ Z INTERIÉROVÉ STRANY,  
DOLNÍ KŘÍDLA OTEVÍRÁVĚ DOVNITŘ, HLAVNÍ KŘÍDLO PRAVÉ, S KLAČÁČKY, ČLENĚNO NA ŠEST OBDELNÍKOVÝCH TABULEK  
HORNÍ KŘÍDLA OTEVÍRÁVĚ DOVNITŘ, HLAVNÍ KŘÍDLO PRAVÉ, S KLAČÁČKY, ČLENĚNO NA ČTYŘI OBDELNÍKOVÉ TABULKY
- VNĚJŠÍ OKNO ČTYŘKŘÍDLÉ, VODOROVNÉ PŘÍČKY VE SKLE, VLYSY A PŘÍČLE PROFILOVANÉ Z INTERIÉROVÉ STRANY,  
DOLNÍ KŘÍDLA OTEVÍRÁVĚ DOVNITŘ, HLAVNÍ KŘÍDLO PRAVÉ, S KLAČÁČKY, ČLENĚNO NA ŠEST OBDELNÍKOVÝCH TABULEK,  
PLECHOVÁ OKAPNÍČKA
- HORNÍ KŘÍDLA OTEVÍRÁVĚ VEN, KAŽDÉ SAMOSTATNĚ, ČLENĚNO NA ČTYŘI OBDELNÍKOVÉ TABULKY, PLECHOVÁ OKAPNÍČKA

- BARVA OKNA Z INTERIÉRU BÍLÁ, Z EXTERIÉRU HNĚDOČERVENÁ NEBO HNĚDÁ
- POD ODLUPUJÍCÍM SE VNITŘNÍM NÁTĚREM JE PATRNÁ PRAVĚDOPodobNĚ PŮVODNÍ BARVA SVĚTLÉ ZELENÁ,
- VNITŘNÍ PARAPET DŘEVĚNÝ MASIVNÍ, BARVA BÍLÁ
- VENKOVNÍ PARAPET POZINKOVANÝ PLECH BEZ NÁTĚRU

## KOVÁNÍ

- DOLNÍ VNITŘNÍ KŘÍDLA ROZVORA S KLÍČKOU (OLIVIA) MOSAZ, ZAHNUTÁ NEBO ROVNÁ, MECHANISMUS UVNITŘ KLAČÁČKY,
- ZADLABANÉ KUZŮLOVÉ ZÁVĚSY 3 KS LEVÉ A 3 KS PRÁVÉ, BARVA BÍLÝ OKENNÍ LAK
- DOLNÍ VENKOVNÍ KŘÍDLA ROZVORA SE SVISLE POSUVNÝM MADLEM, MECHANISMUS UVNITŘ KLAČÁČKY,
- ZADLABANÉ KUZŮLOVÉ ZÁVĚSY 3 KS LEVÉ A 3 KS PRÁVÉ, BARVA BÍLÝ OKENNÍ LAK,
- Z VNĚJŠÍ STRANY PRO KAŽDÉ KŘÍDLO HÁČEK S OČKEM PROTI VĚTRU
- HORNÍ VNITŘNÍ KŘÍDLA - HLAVNÍ KŘÍDLO S OBLTÍKEM PRO ZAJISTĚNÍ V UZAVŘENÉ POLOZE,
- ZADLABANÉ KUZŮLOVÉ ZÁVĚSY 2 KS LEVÉ, 2 KS PRÁVÉ, BARVA BÍLÝ OKENNÍ LAK
- HORNÍ VENKOVNÍ KŘÍDLA KAŽDÉ SAMOSTATNÝ OBLTÍK VE TVARU ČOKA, BARVA BÍLÝ OKENNÍ LAK,
- ZADLABANÉ KUZŮLOVÉ ZÁVĚSY Z EXTERIÉRU, 2 KS LEVÉ, 2 KS PRÁVÉ, BARVA ČERVENOHNĚDÝ NEBO ČERVENÝ OKENNÍ LAK

## ZASKLENÍ

- OBDÉLNÍKOVÉ TABULKY PLOCHÉHO SKLA, ZASKLENÉ KYTEM NA VNĚJŠÍ STRANĚ KŘÍDLA

INVESTOR:

<h1>Královéhradecký kraj</h1>		<h1>Královéhradecký kraj</h1> <p>Pivovarské nám. 1245, 500 03 Hradec Králové          tel.: +420 495 817 111, fax: +420 495 817 336          e-mail: <a href="mailto:posta@kr-kralovehradecky.cz">posta@kr-kralovehradecky.cz</a></p>	
PROJEKTANT:			
ZODP. PROJEKTANT:	Ing. Matěj KUDLÍK	<div>  <div>             TECHNICO              architects &amp; engineers           </div> </div> <div>             TECHNICO Opava s.r.o.              Hradecká 1576/51              746 01 Opava              tel: 553 760 970  <a href="mailto:info@technico.cz">info@technico.cz</a> </div>	
VYPRACOVAL:	Ing. Eva MACÁKOVÁ		
KONTROLOVAL:	Ing. Martin ULIČNÝ		

ČÁST DOKUMENTACE:

## INVENTARIZACE OKEN

Vybudování přírodovědecké expozice a návštěvníckého centra pro inovativní prezentaci přírodního dědictví Muzea východních Čech v Hradci Králové, Centrální krajský depozitář, Vrbenského kasárna		FORMÁT DATUM STUPEŇ ZAKÁZKOVÉ ČÍSLO	4×A4 09/2019 INV TO-498-INV
K.ú. Hradec Králové, parc.č. st. 291/2, 239/4, 239/87, 239/105, 239/126, 239/127, 240/1, 240/7, 1487, 1496		MĚRITKO:	ČÍSLO VYKRESU:
<b>OKNO TYPU B</b>		1:10	INV. 04.